





INQUADRAMENTO GENERALE VISTA 3D



FOTO 02 - STATO DI PROGETTO



INQUADRAMENTO GENERALE - Scala 1:1000

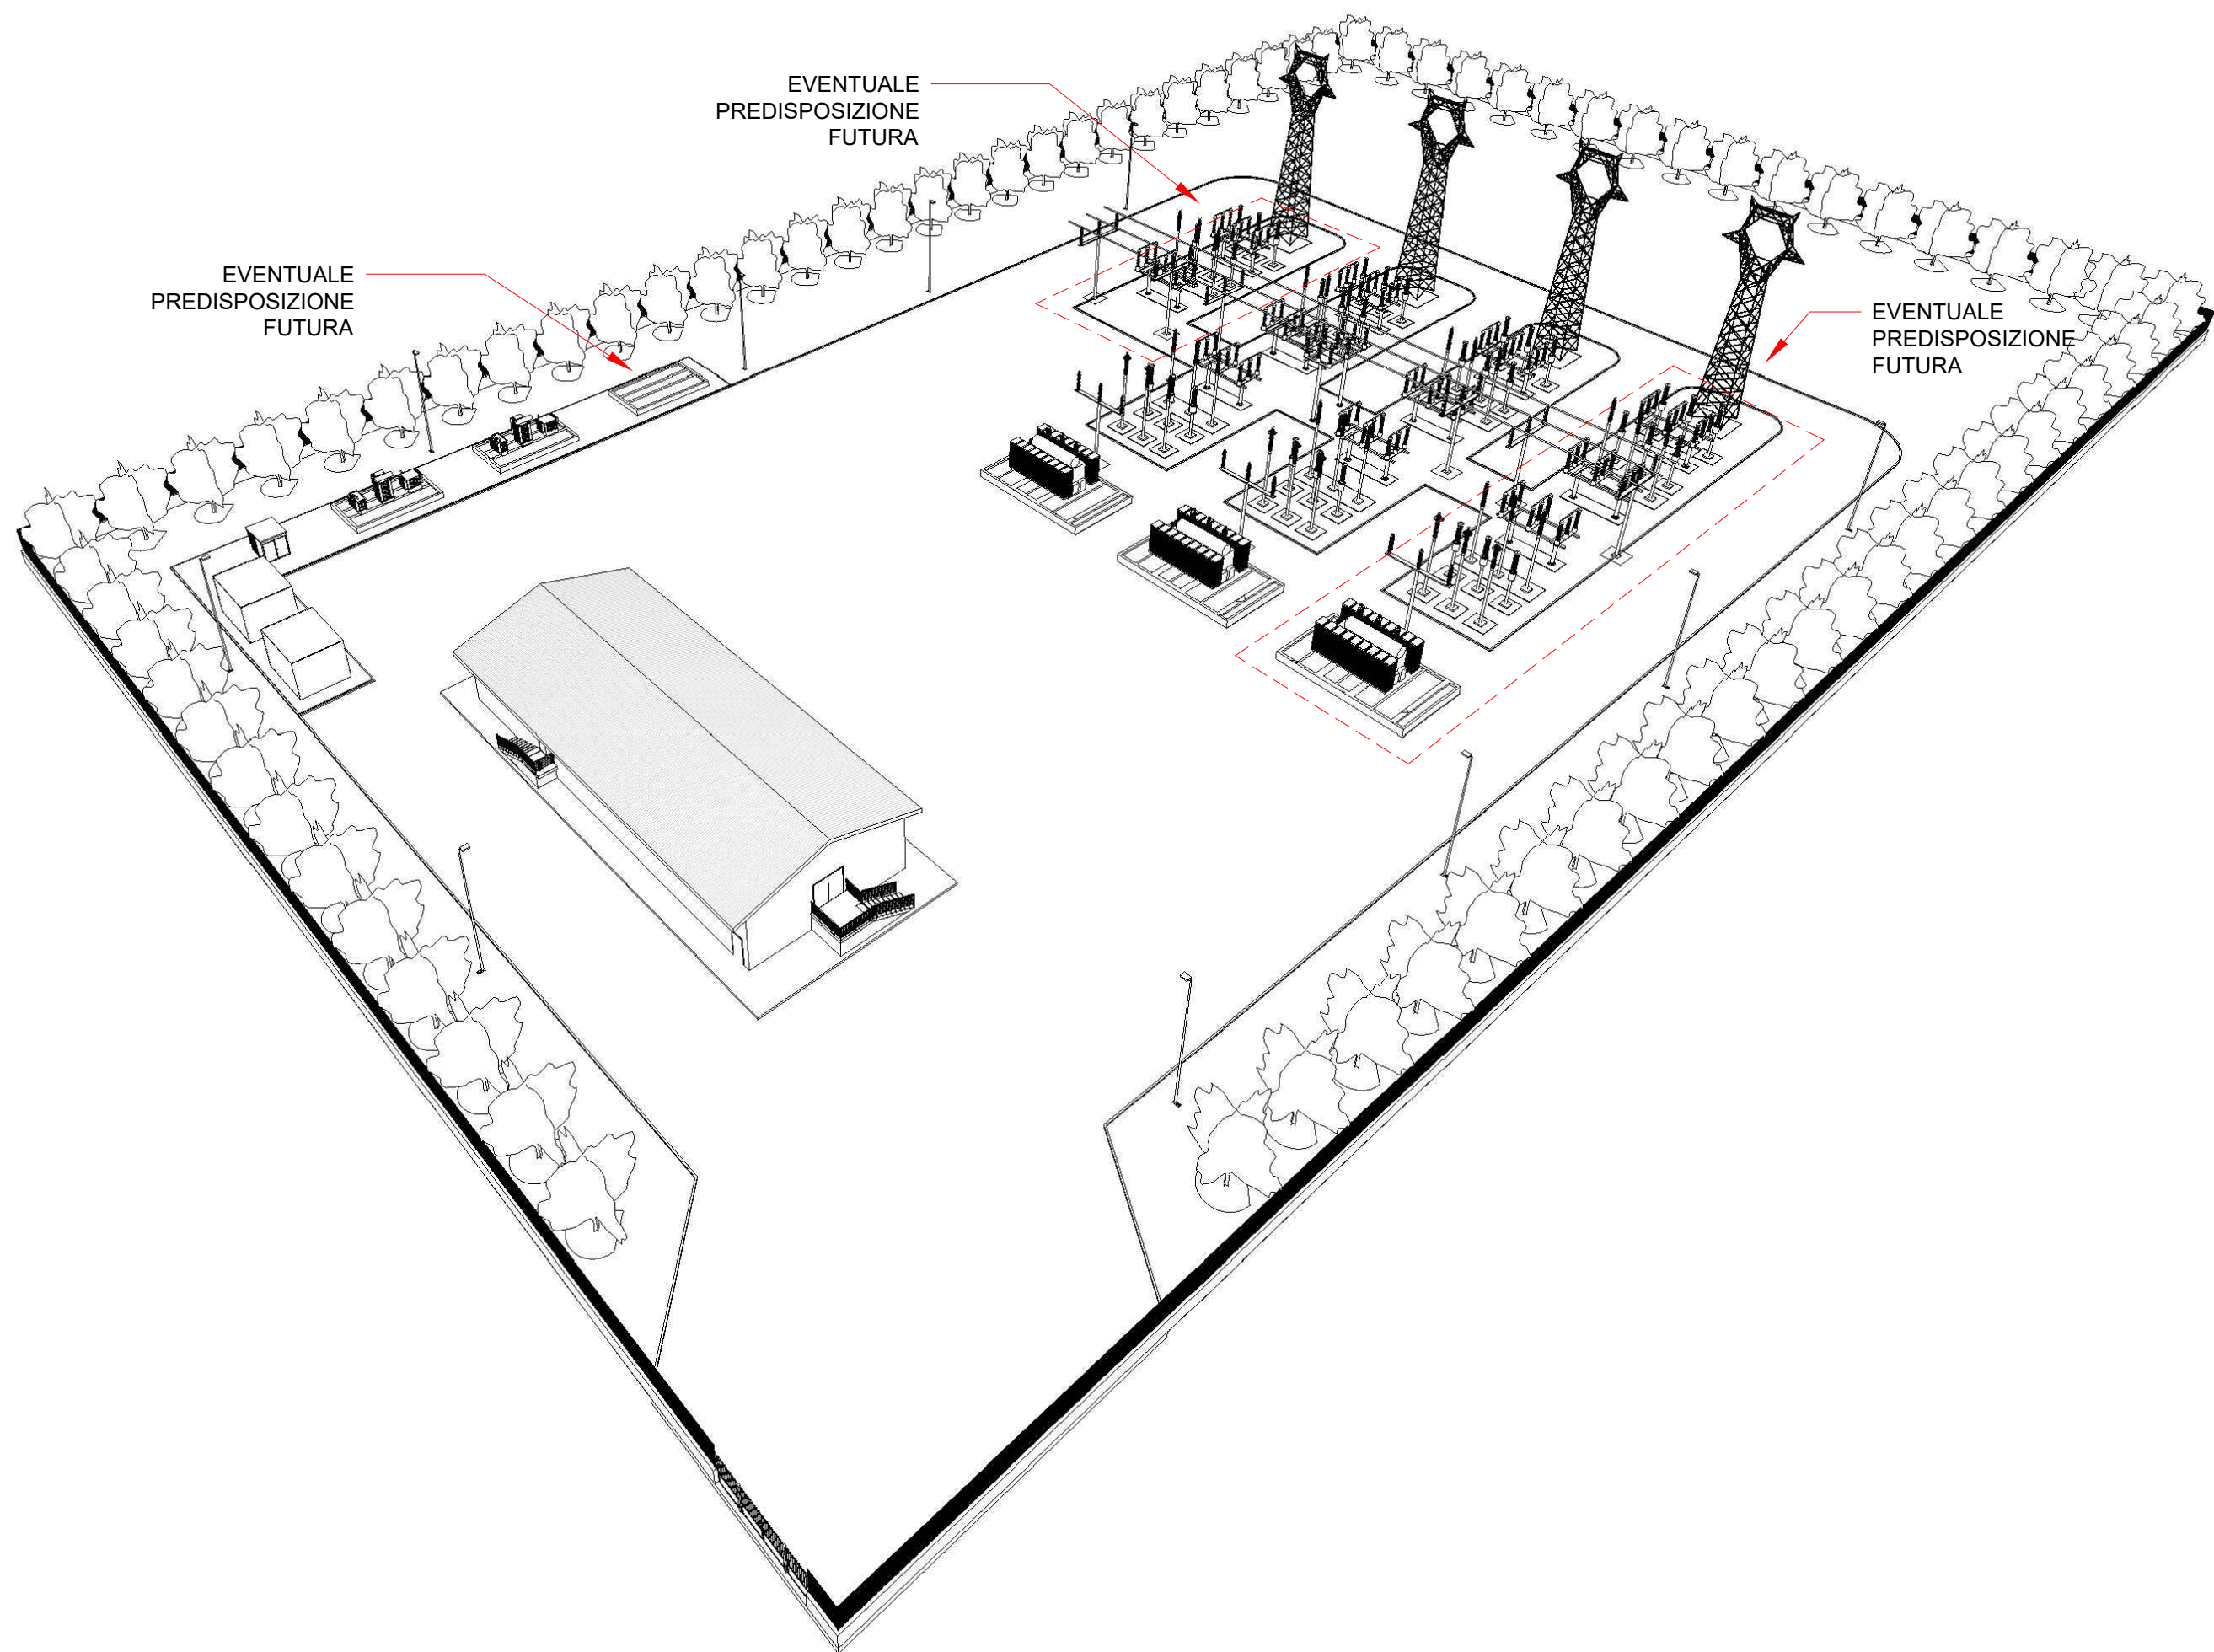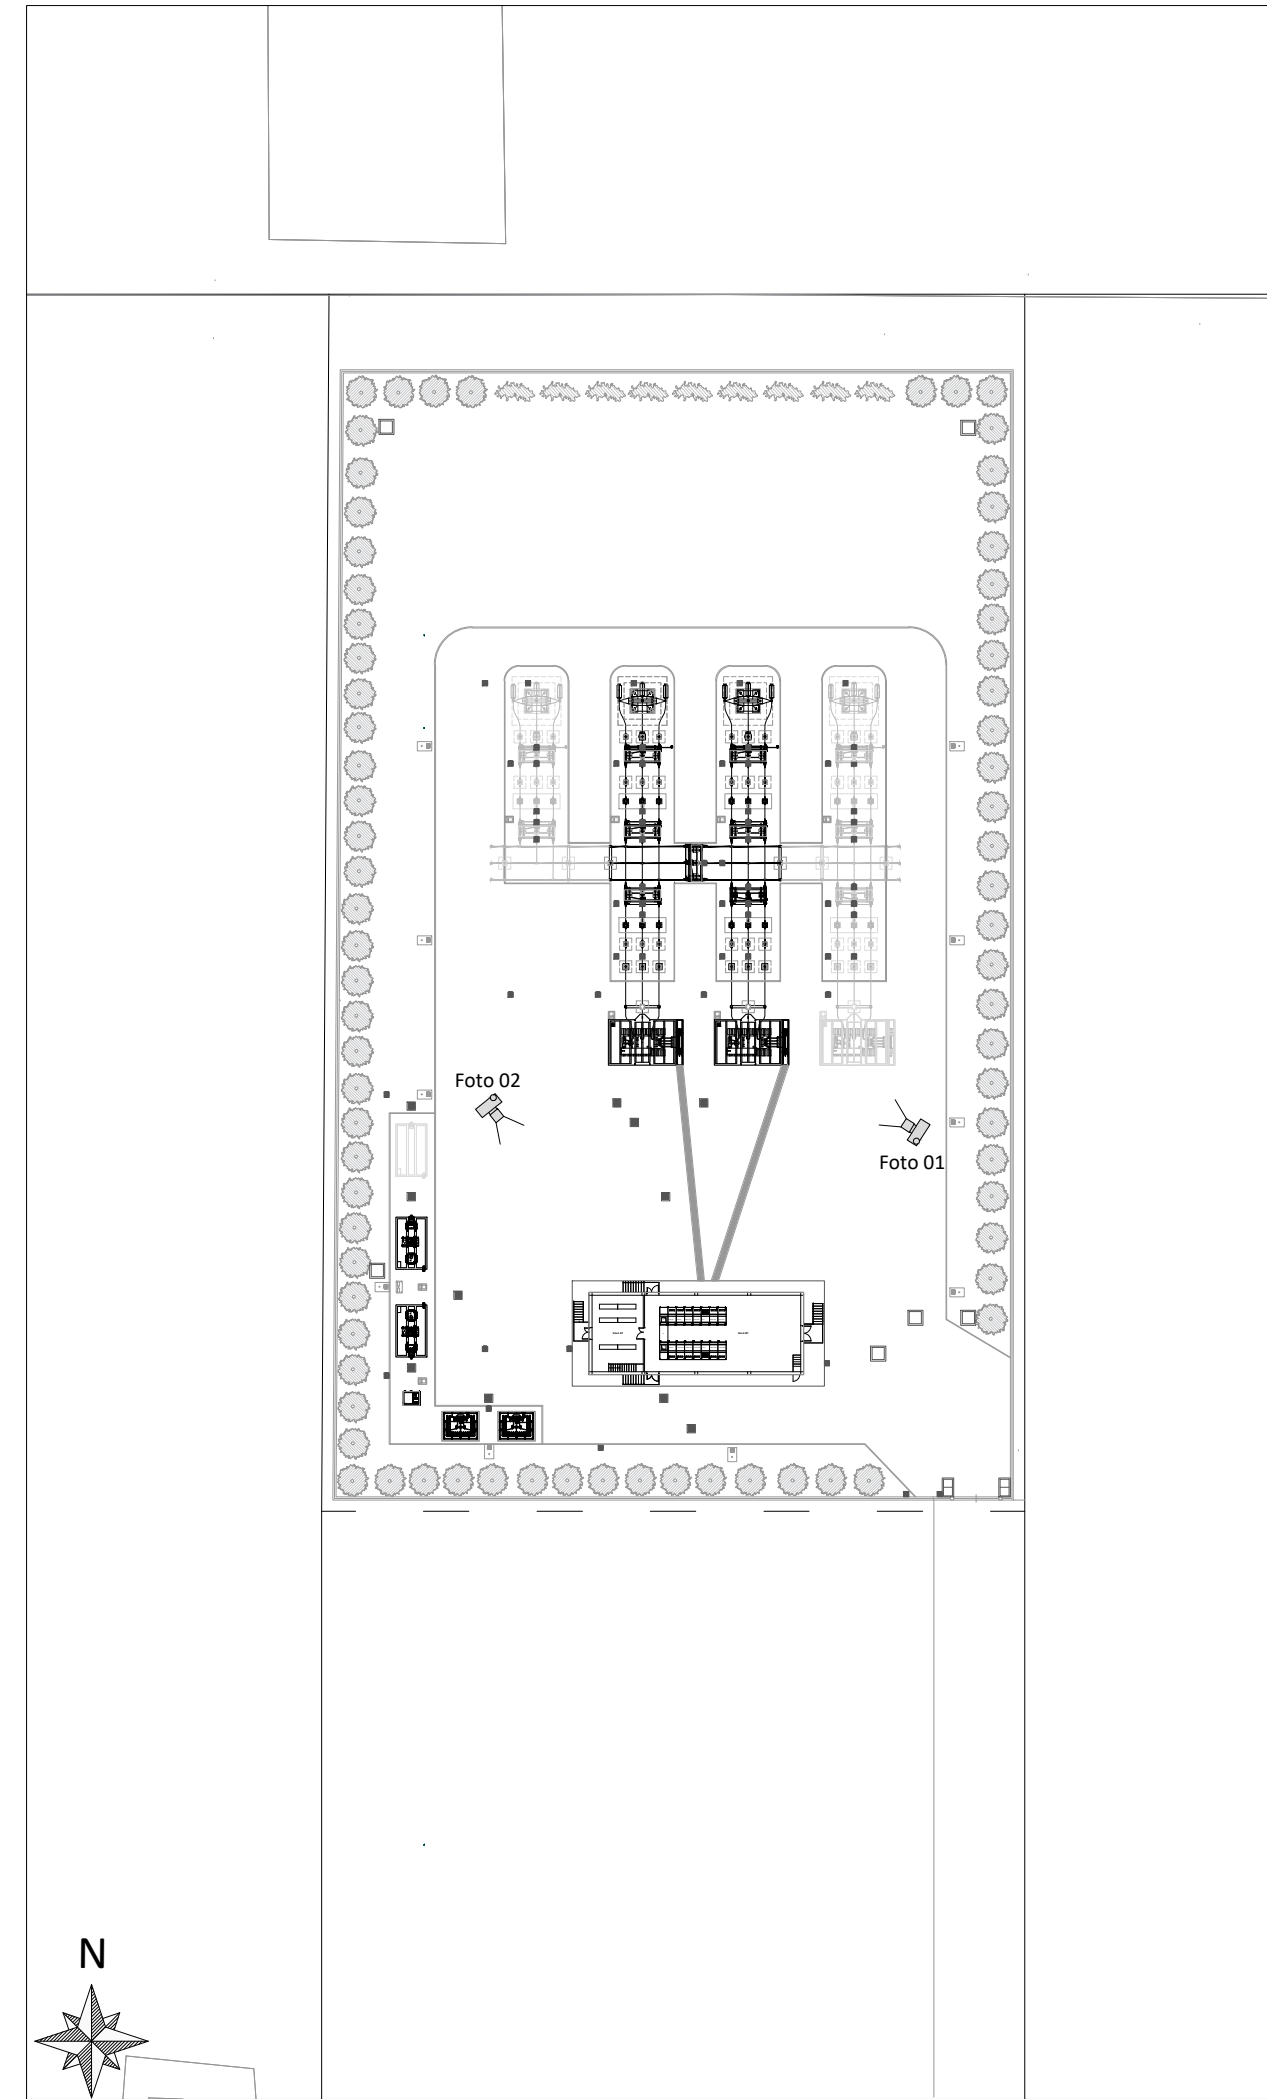

<b>PROGETTO</b>											
<b>NUOVA CABINA PRIMARIA DENOMINATA "CP BORGO QUATTORDICI" COMUNE DI CELANO (AQ)</b>											
<b>PROGETTO DEFINITIVO</b>											
<b>PLANIMETRIA FOTOINSERIMENTO</b>											
<b>IDENTIFICAZIONE ELABORATO</b>											
Livello prog.	Codice/Ardesia	TAVOLA	NOME FILE	DATA	SCALA						
<b>PD</b>	LCL 6302491196 AUT_2623120	<b>D_2</b>	CEL-PD-D_R2.dwg	APR/2023	1:500						
REV.	DESCRIZIONE	DATA	REDATTO	VERIFICATO	APPROVATO						
00	PRIMA EMISSIONE	FEB/23	T.C.	V.R.	V.R.						
01	SECONDA EMISSIONE	MAR/23	T.C.	V.R.	V.R.						
02	TERZA EMISSIONE	APR/23	T.C.	V.R.	V.R.						
<table style="width: 100%; border: none;"> <tr> <td style="width: 20%; border: none;"><b>PROGETTAZIONE:</b></td> <td style="border: none;"> <b>IQT CONSULTING S.p.A.</b>                      Via L. Einaudi, 24 int. 17 - 45100 Rovigo                      P. IVA: IT01028460291                      C. F. / Iscr. CCIAA: 01028460291                      Telefono 0425.471497                      Fax 0425.404042                      E-mail iqt@iqtconsulting.it                 </td> <td style="width: 10%; border: none; text-align: right;">                     Progettista                        Ing. Andrea Cavocchia                 </td> </tr> <tr> <td style="border: none;"><b>COMMITTENTE:</b></td> <td style="border: none;"> <b>e-distribuzione S.p.A.</b>                      I&amp;N-PROJECT MANAGEMENT &amp;                      CONSTRUCTION                      Via Ombrone, 2 - 00198 Roma                      P. IVA: 15844561009                      C. F. : 05779711000                      Telefono 0683050.1                 </td> <td style="border: none;"></td> </tr> </table>						<b>PROGETTAZIONE:</b>	<b>IQT CONSULTING S.p.A.</b> Via L. Einaudi, 24 int. 17 - 45100 Rovigo P. IVA: IT01028460291 C. F. / Iscr. CCIAA: 01028460291 Telefono 0425.471497 Fax 0425.404042 E-mail iqt@iqtconsulting.it	Progettista  Ing. Andrea Cavocchia	<b>COMMITTENTE:</b>	<b>e-distribuzione S.p.A.</b> I&N-PROJECT MANAGEMENT & CONSTRUCTION Via Ombrone, 2 - 00198 Roma P. IVA: 15844561009 C. F. : 05779711000 Telefono 0683050.1	
<b>PROGETTAZIONE:</b>	<b>IQT CONSULTING S.p.A.</b> Via L. Einaudi, 24 int. 17 - 45100 Rovigo P. IVA: IT01028460291 C. F. / Iscr. CCIAA: 01028460291 Telefono 0425.471497 Fax 0425.404042 E-mail iqt@iqtconsulting.it	Progettista  Ing. Andrea Cavocchia									
<b>COMMITTENTE:</b>	<b>e-distribuzione S.p.A.</b> I&N-PROJECT MANAGEMENT & CONSTRUCTION Via Ombrone, 2 - 00198 Roma P. IVA: 15844561009 C. F. : 05779711000 Telefono 0683050.1										