


Variante al Metanodotto "Der. per Trivento ed Agnone DN 250 (10") - 70 bar"

Fasce tipo

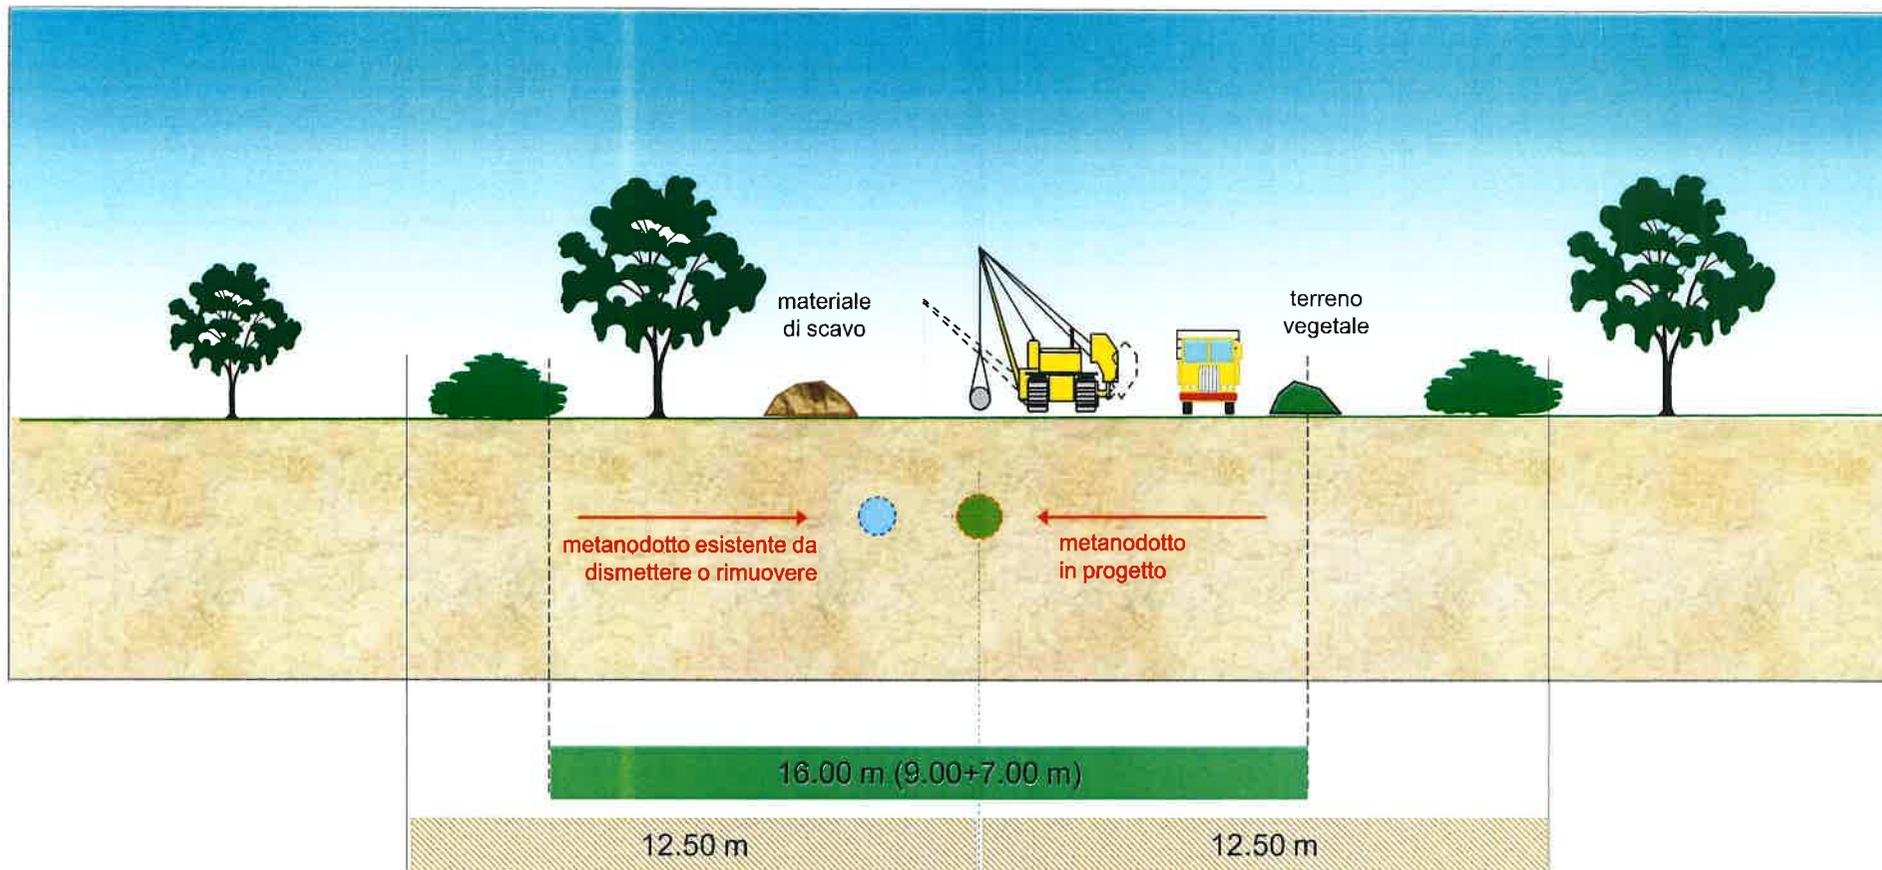

 Area di passaggio = 16.00 m

 Fascia di servitù coincidente con vincolo preordinato all'esproprio (v.p.e.)  
Posa in categoria B = 12,50m + 12,50m

Business Unit Asset Italia  
Distretto Sud Orientale  
Trasporto  
 Head  
Mario Rivara

*Mario Rivara*