


AREE SOGGETTE A V.P.E.
IMPIANTI
STRADE DI ACCESSO DEFINITIVE
STRADE / PISTE
PIAZZOLE
ALLARGAMENTI

<p align="center"><b>DATI CARATTERISTICI</b></p> <p>DATI DI COSTRUZIONE          PRESSIONE DI PROGETTO 70 bar          PRESSIONE MASSIMA DI ESERCIZIO (MOP) 70 bar          GRADO DI UTILIZZAZIONE DICHIARATO f - 0.57</p> <p>REALIZZATO IN CONFORMITA' AL D.M. 17/04/2008</p> <p>RIVESTIMENTO GIUNTI DI SALDATURA          FASCE TERMORESTRINGENTI</p> <p>DATI GENERALI          DN 250 SP 7.1 [UNI-EN] 474,80 m</p> <p>LUNGHEZZA VARIANTE REGIONE ABRUZZO 251,00 m          LUNGHEZZA VARIANTE REGIONE MOLISE 225,80 m          LUNGHEZZA TOTALE VARIANTE 476,80 m</p> <p>FASE EMISSIONE: Emissione per Permessi</p>	
CONFINI AMMINISTRATIVI	COM. DI SAN FELICE DEL MOLISE (CB) - FG. 10
CONFINI AMMINISTRATIVI	COMUNE DI MONTEMITRO (CB) - FG. 1
CONFINI AMMINISTRATIVI	COMUNE DI TUFILLO (CH) - FG. 13
CONFINI AMMINISTRATIVI	COMUNE DI TUFILLO (CH) - FG. 14

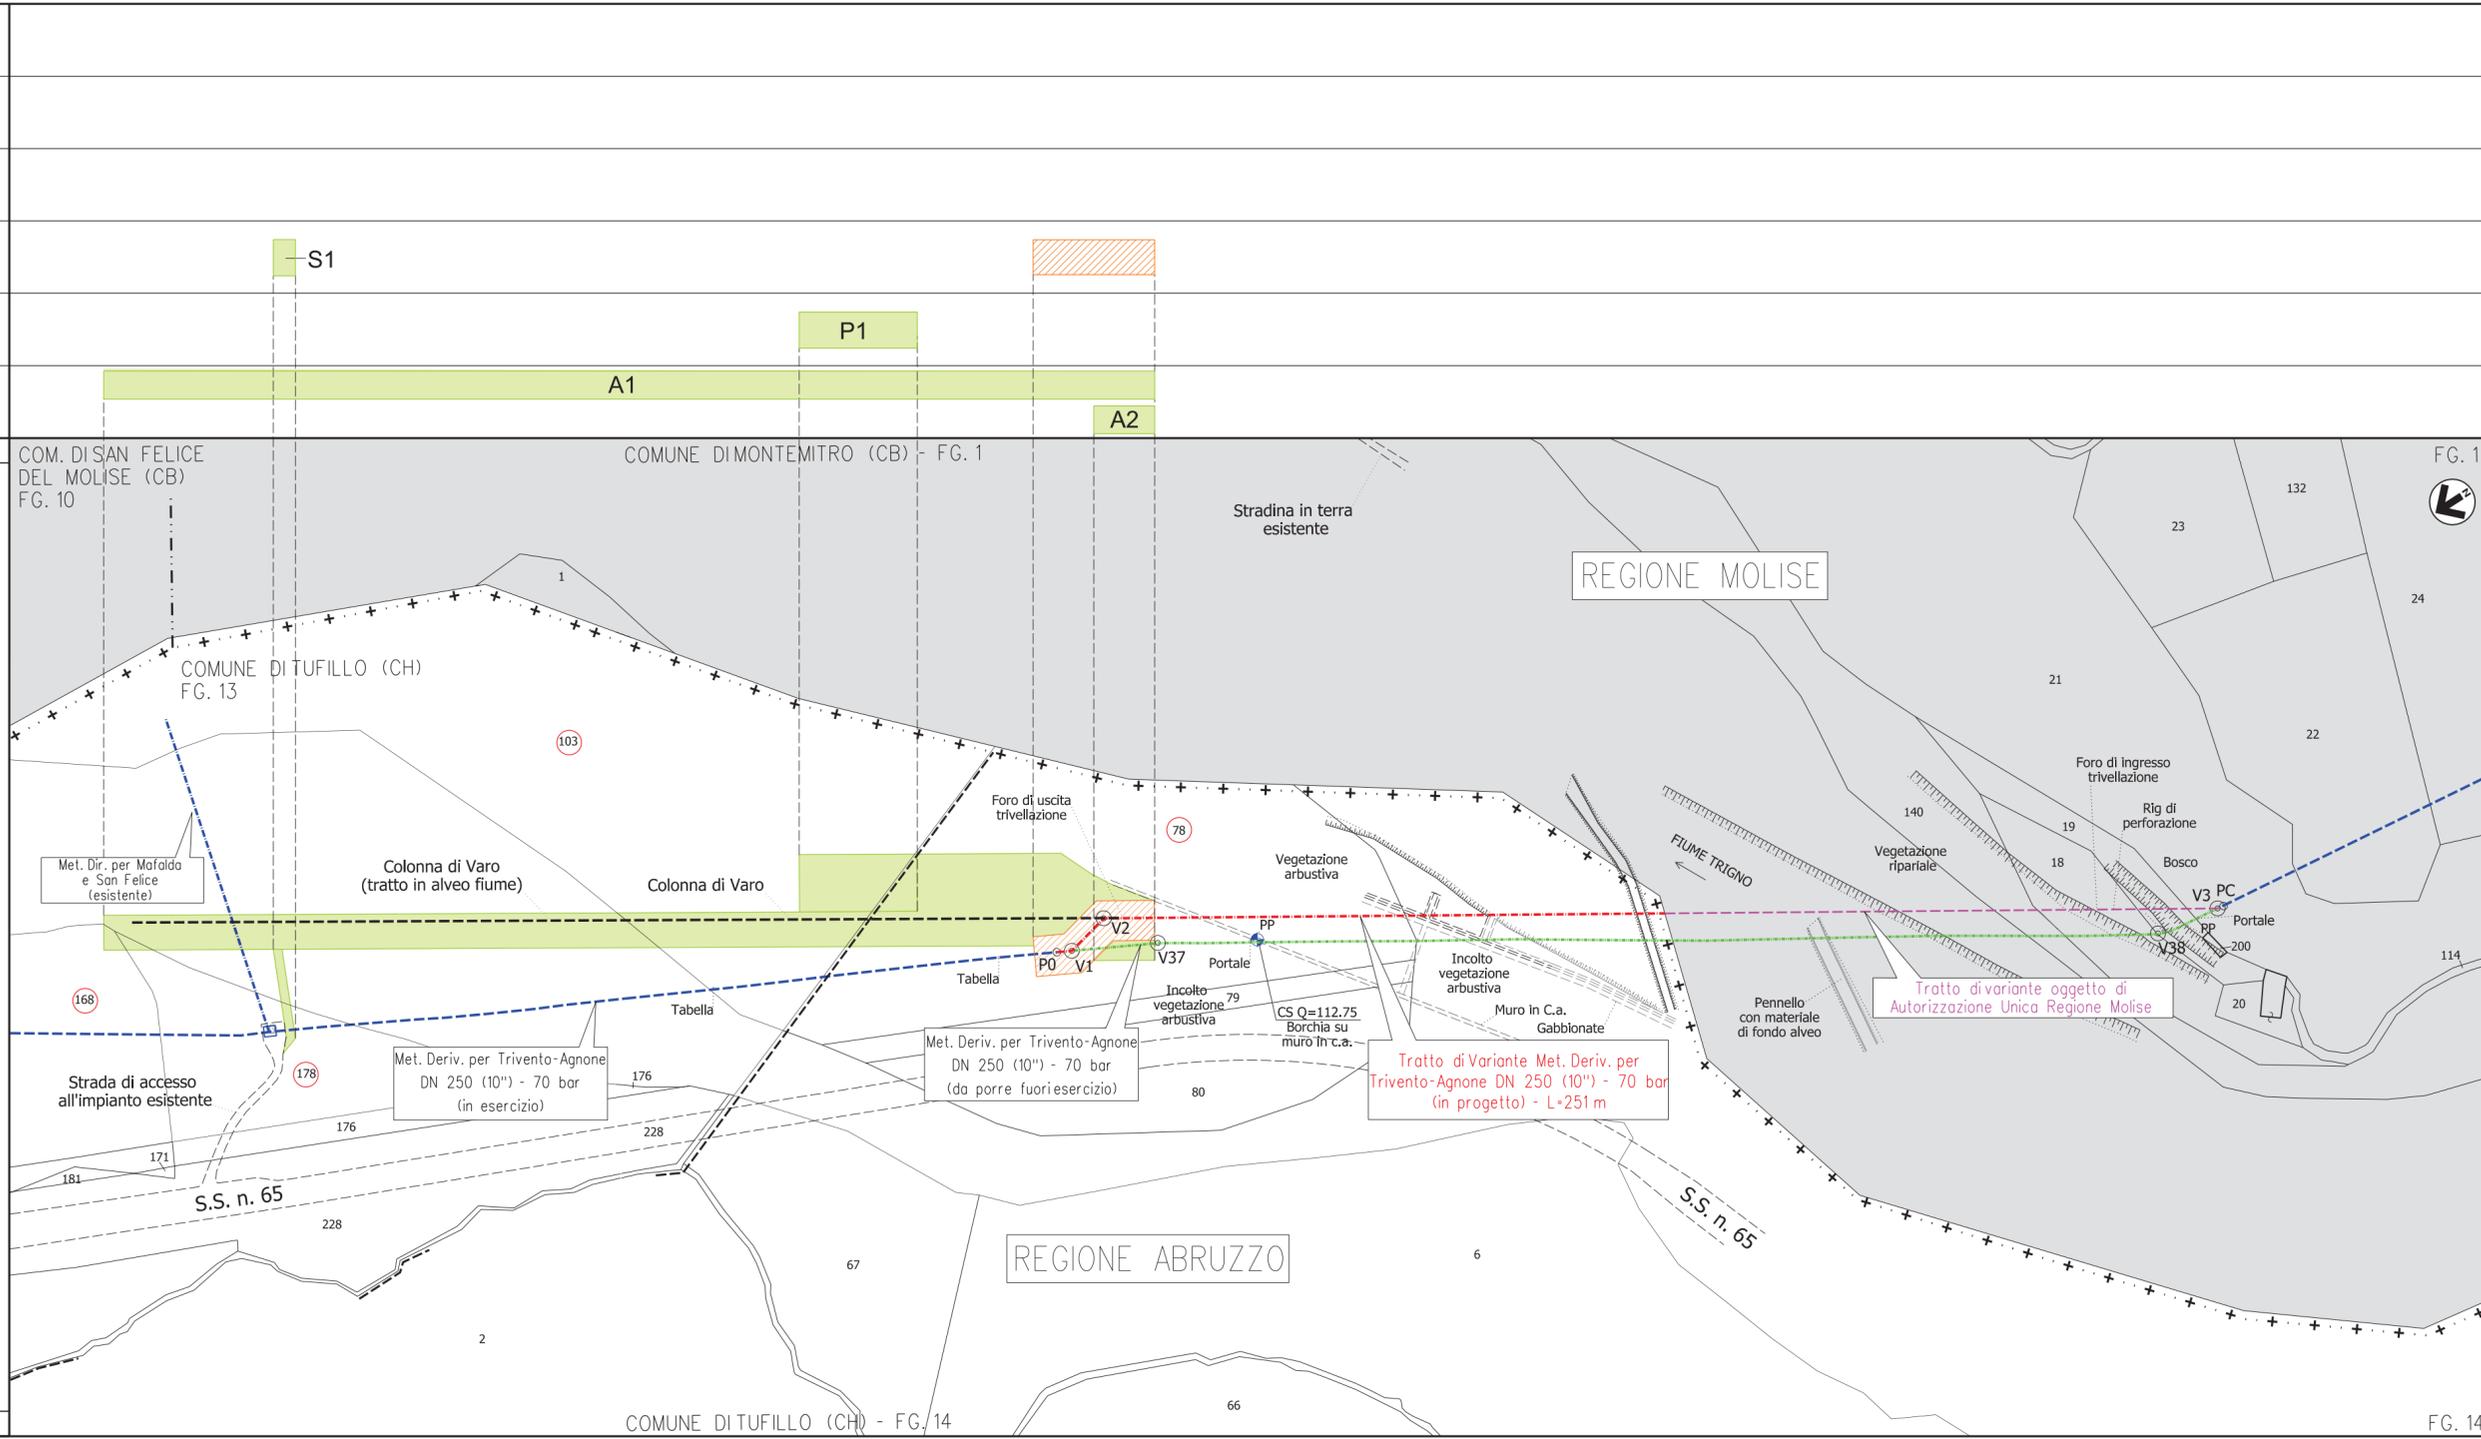

**LEGENDA**

- Pista di Lavoro
- Strada di accesso alla Pista lavori
- Area di occupazione temporanea (Piazzole - Allargamenti)
- Variante da realizzare

2	10/03/2023	EMISSIONE PER PUBBLICA UTILITA' - AGGIORNAMENTO	A. DI MASSA	E.SANTIONI	L.MESSINA
1	11/10/2021	EMISSIONE PER PUBBLICA UTILITA'	E. PISELLI	E.SANTIONI	L.MESSINA
Indice	Data	REVISIONI	Disegn.	Contr.	Approv.
Proprietario		Progettista		Disegno	
		SRT S.r.l.		DSO 163294-A-VPE-002	
				Codice Cartesio PRG103392	
				ODL 7200163294	
				Comm. VR/20204/037	
				Indice	
				Scala 1:2.000	
				Foglio 1 di 1	

Cod. Met.: 6250023  
 Met. "Der. Trivento ed Agnone DN 250 (10") - 70 bar  
 Variante con tecnologia TOC in  
 attraversamento F. Trigno (nota EAM 20307)  
 nel Comune di Tuffillo (CH)

Dottore Ingegnere  
 Elisabetta Santioni  
 SETTEBRE CIVILE - ABBONATA

**PLANIMETRIA CATASTALE CON PISTA LAVORI**

Il presente disegno e' di proprieta' aziendale - La societa' tutelera' i propri diritti a termine di legge.