


Nuova cabina primaria denominata "CP BASCIANO" e relative opere accessorie nel comune di Basciano (TE). AUT\_2657761

N. PIANO	DATI CATASTALI									ESPROPRIO					
	DITTA		IDENTIFICATIVI						DESCRIZIONE	SUPERFICE (MQ)	RELITTI/ALTRO		TOTALE ESPROPRIO (MQ)		
	INTESTAZIONE CATASTALE	CT CF	COMUNE	Foglio	P.la	Sub.	Qualità Categoria	Note			Superficie (MQ)	DESCRIZIONE		SUPERFICE (MQ)	
1	2	3	4	5	6	7	8	9	10	11	12	13	14	15	
1	1) DI SANTE Rosina nata a CAMPLI il 13/12/1927 (DSNRSN2753B515X) - Usufrutto per 2/6;	CT	Basciano (TE)	3	466		AA SEMINATIVO AB PASCOLO			8.530	Cabina primaria	6.900	Cessione volontaria	1.630	8.530
	2) SCARPELLI Fernando nato a CAMPLI il 24/11/1949 (SCRFN49524B515Z) - Proprietà per 2/6 e Nuda proprietà per 1/6;	CT	Basciano (TE)	3	862		AA SEMINATIVO AB PASCOLO ARB			3.270	Cabina primaria	2.250	Cessione volontaria	1.020	3.270
	3) SCARPELLI Rosa nata a CAMPLI il 11/12/1951 (SCRRO51751B515W) - Proprietà per 2/6 e Nuda proprietà per 1/6;	CT	Basciano (TE)	3	853		INCOLT STERILE			2.420			Cessione volontaria	2.420	2.420
		CT	Basciano (TE)	3	893		AA PASCOLO ARB AB PASCOLO			3.935			Cessione volontaria	3.935	3.935

**NOTA BENE :** Le superfici che eccedono l'area necessaria alla realizzazione dell'impianto saranno acquisite come da accordi con la proprietà ai fini di una loro cessione volontaria.

PLANIMETRIA CATASTALE SCALA 1:2000

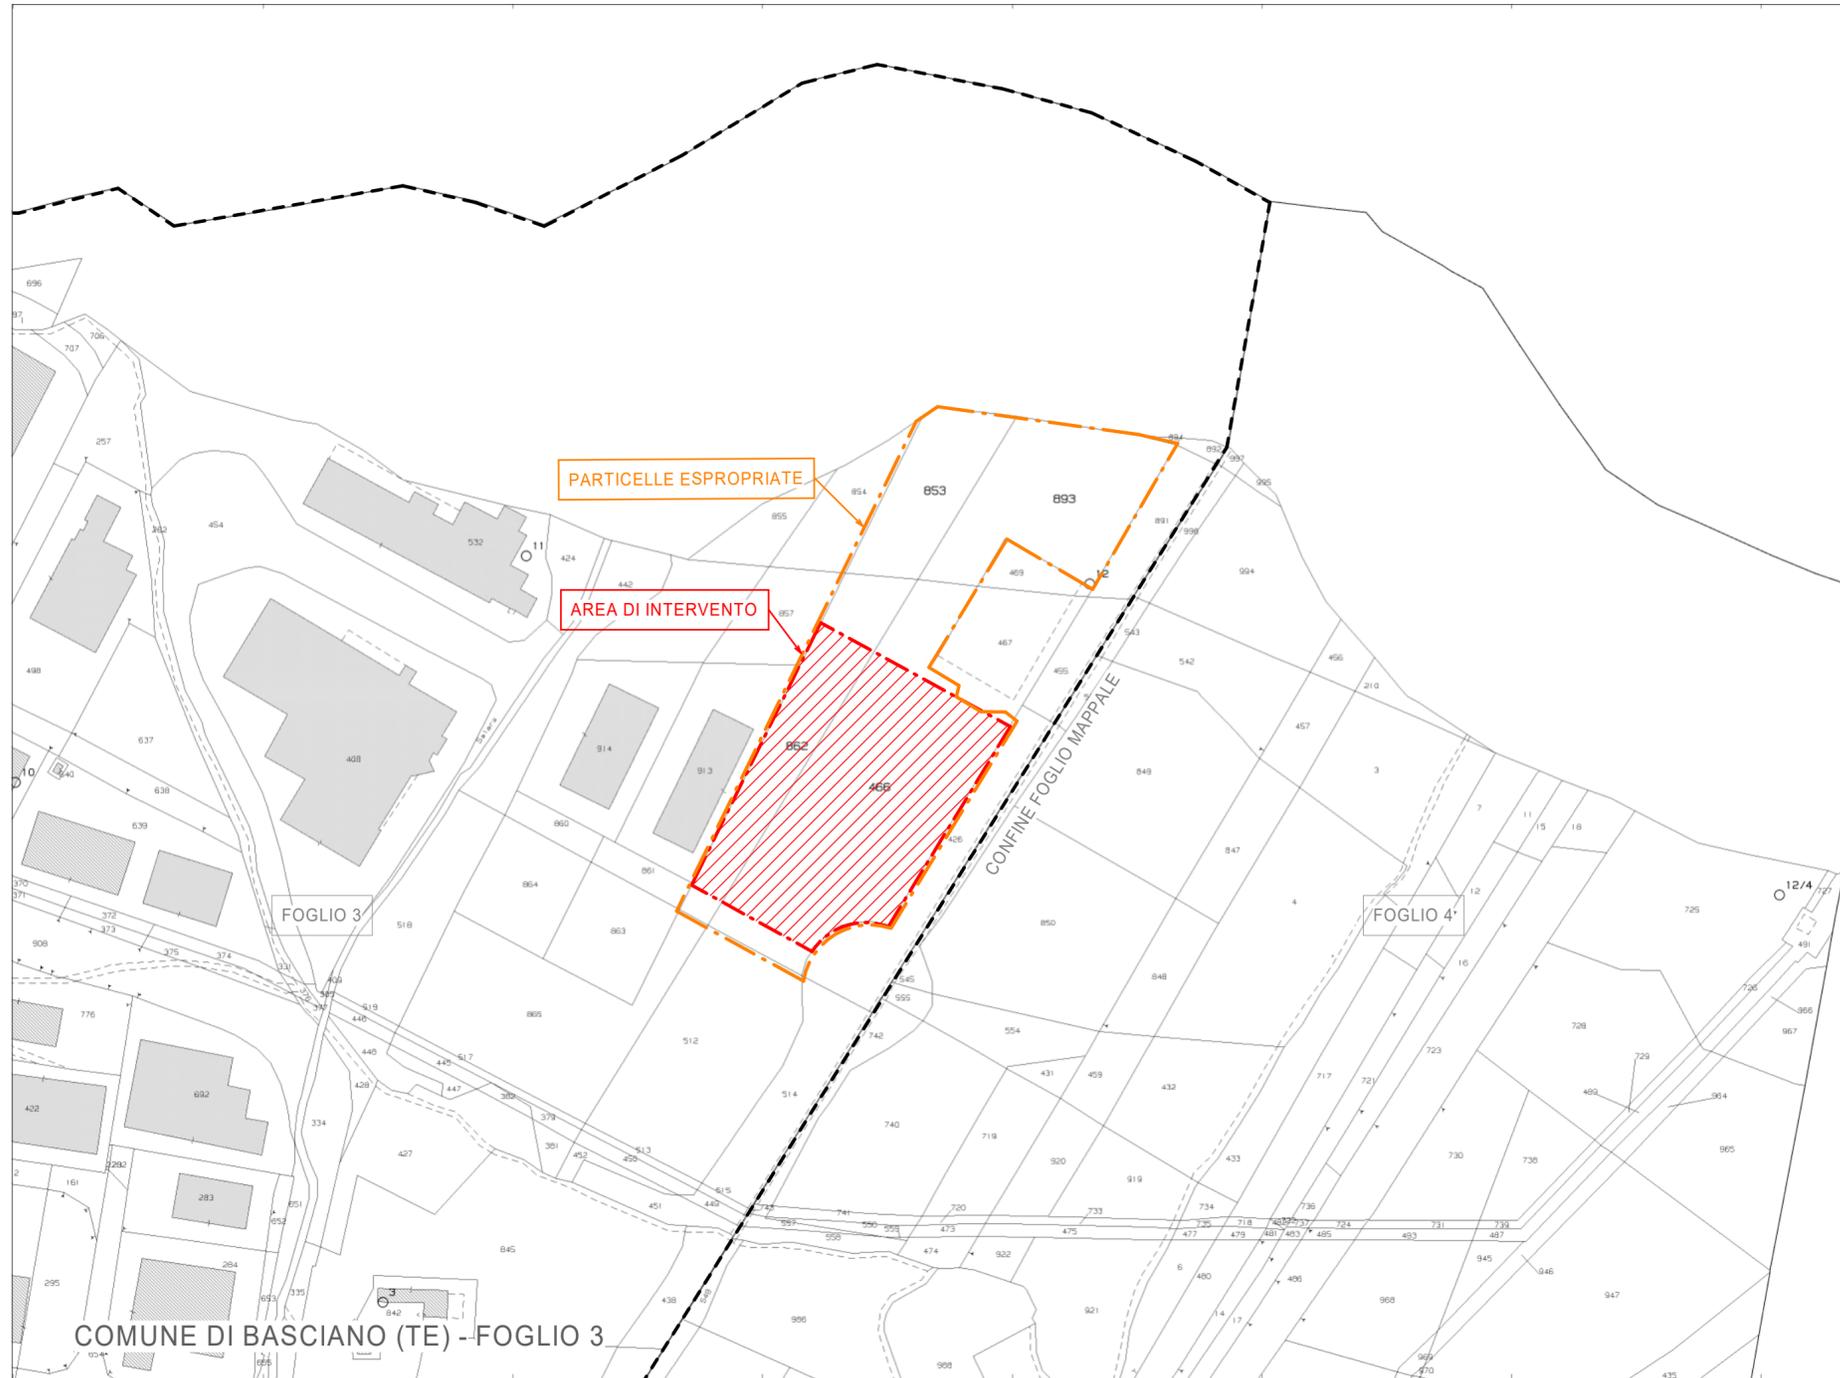

PROGETTO

**NUOVA CABINA PRIMARIA  
DENOMINATA "CP BASCIANO"  
COMUNE DI BASCIANO (TE)**

PROGETTO ESECUTIVO

ELABORATO PREORDINATO AL VINCOLO ESPROPRIATIVO

Livello prog.	Codice Rintracciabilità	TAVOLA	NOME FILE	DATA	SCALA
PE	-	PE-BAS-PP_R0	ITA-E-HV-23-00009-IQT-M3D-GEN-00010	NOV 2023	1:1000

REV.	DESCRIZIONE	DATA	REDATTO	VERIFICATO APPROVATO
01	EMISSIONE	NOV 2023		

PROGETTAZIONE:



IQT Consulting  
Via L. Einaudi, 24 int. 17 - 45100 Rovigo  
P. IVA.: IT01028460291  
C. F. / Iscr.: CCIAA: 01028460291  
Telefono 0425.471497  
Fax 0425.404042  
E-mail iqt@iqtconsulting.it

Progettista



Ing. Andrea Cavecchia

COMMITTENTE:



E-Distribuzione  
I&N-PROJECT MANAGEMENT &  
CONSTRUCTION  
Via Ombrone, 2 - 00198 Roma  
P. IVA.: 15844561009  
C. F. : 05779711000  
Telefono 0683050.1