




**LEGENDA**

	Apparecchiature elettromeccaniche
--	-----------------------------------

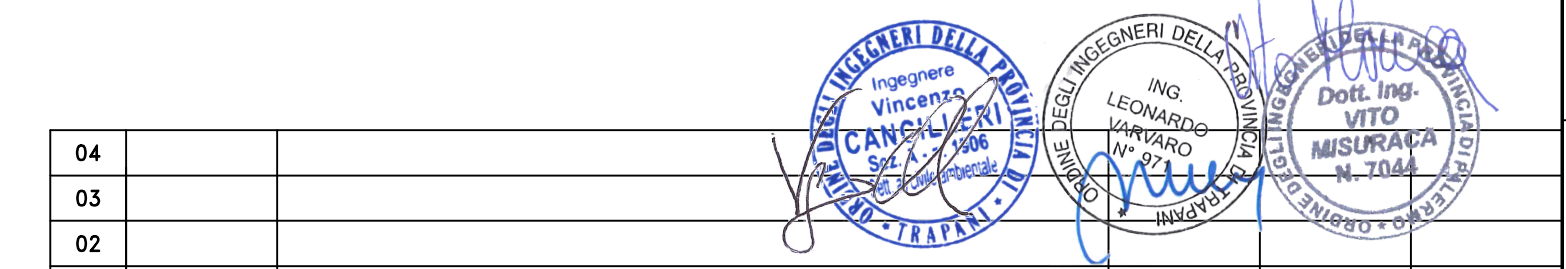

04					
03					
02					
01					
00	30/10/2023	Emissione progetto definitivo	M&V	L.V.	V.M.

E.P.C. Contractor:		Progettista:	
		VARVARO & MISURACCA INGEGNERIA SRL Piazza Matteo Maria Boiardo n.3 90144 - Palermo P.IVA: 05916060824 SDI: MSUXCR1	
COMM.	N° DOCUMENTO	COMM. JA10135465	N° DOCUMENTO ED-GPC-APD-CP-DJ001387130-P-020

e-distribuzione Project Management and Construction Gestione Progetti e Costruzioni		ELABORATO ED- GPC- APD- CP-DJ001387126 P- 020 <b>CABINA PRIMARIA VALERIA</b> <b>CABINA PRIMARIA PLANIMETRIA ELETTROMECCANICA</b>
Data	30/10/2023	Foglio 1 di 1 Formato A1 Scala 1:200 disegno n° 020
Verificato	---	
Approvato	---	

Il presente documento è di proprietà intellettuale della società e-distribuzione S.p.A.; ogni riproduzione o divulgazione dello stesso, anche parziale, senza la preventiva autorizzazione della suddetta società, è vietata e comporta l'adozione di tutte le azioni civili e penali di legge.