

CABINA DI CONSEGNA
 lat 42.776940° long 13.786854°
 Catasto terreni Comune di Sant'Omero (TE)
 Foglio n.18 Particella n.56

25-Lug-2023 10:40:46
 Protocollo pratica T81612/2023

Scala originale: 1:2000
 Dimensione cornice: 1940.000 x 1380.000 metri


Comune: (TE) SANT'OMERO
 Foglio: 18

NUM. ELABORATO 56-01	NUM. FOGLIO	ELABORATO PLANIMETRIA GENERALE DELL'IMPIANTO DI RETE PER LA CONNESSIONE IN PROGETTO SU ESTRATTO DI MAPPA CATASTALE
RINTRACCIABILITA' 363902430	SCALA 1:5.000	PROGETTO PIANO PARTICELLARE GRAFICO SU MAPPA CATASTALE DI INSIEME

NOTE

LEGENDA ESISTENTI	
	Cabina Secondaria "CS RM SOLAR" (DJ202538594) - Linea MT "ALFREDO" (DJ2022740)
	Cabina Secondaria "CS PLUS" (DJ202191575) - Linea MT "S.OMERO" (DJ2037026)

LEGENDA IN PROGETTO	
	"ED" Cabina di consegna E-distribuzione lat 42.776940° long 13.786854°
	Linea MT interrata
	"P" Cabina di ricezione del produttore
	Area catastale disponibile per impianto fotovoltaico

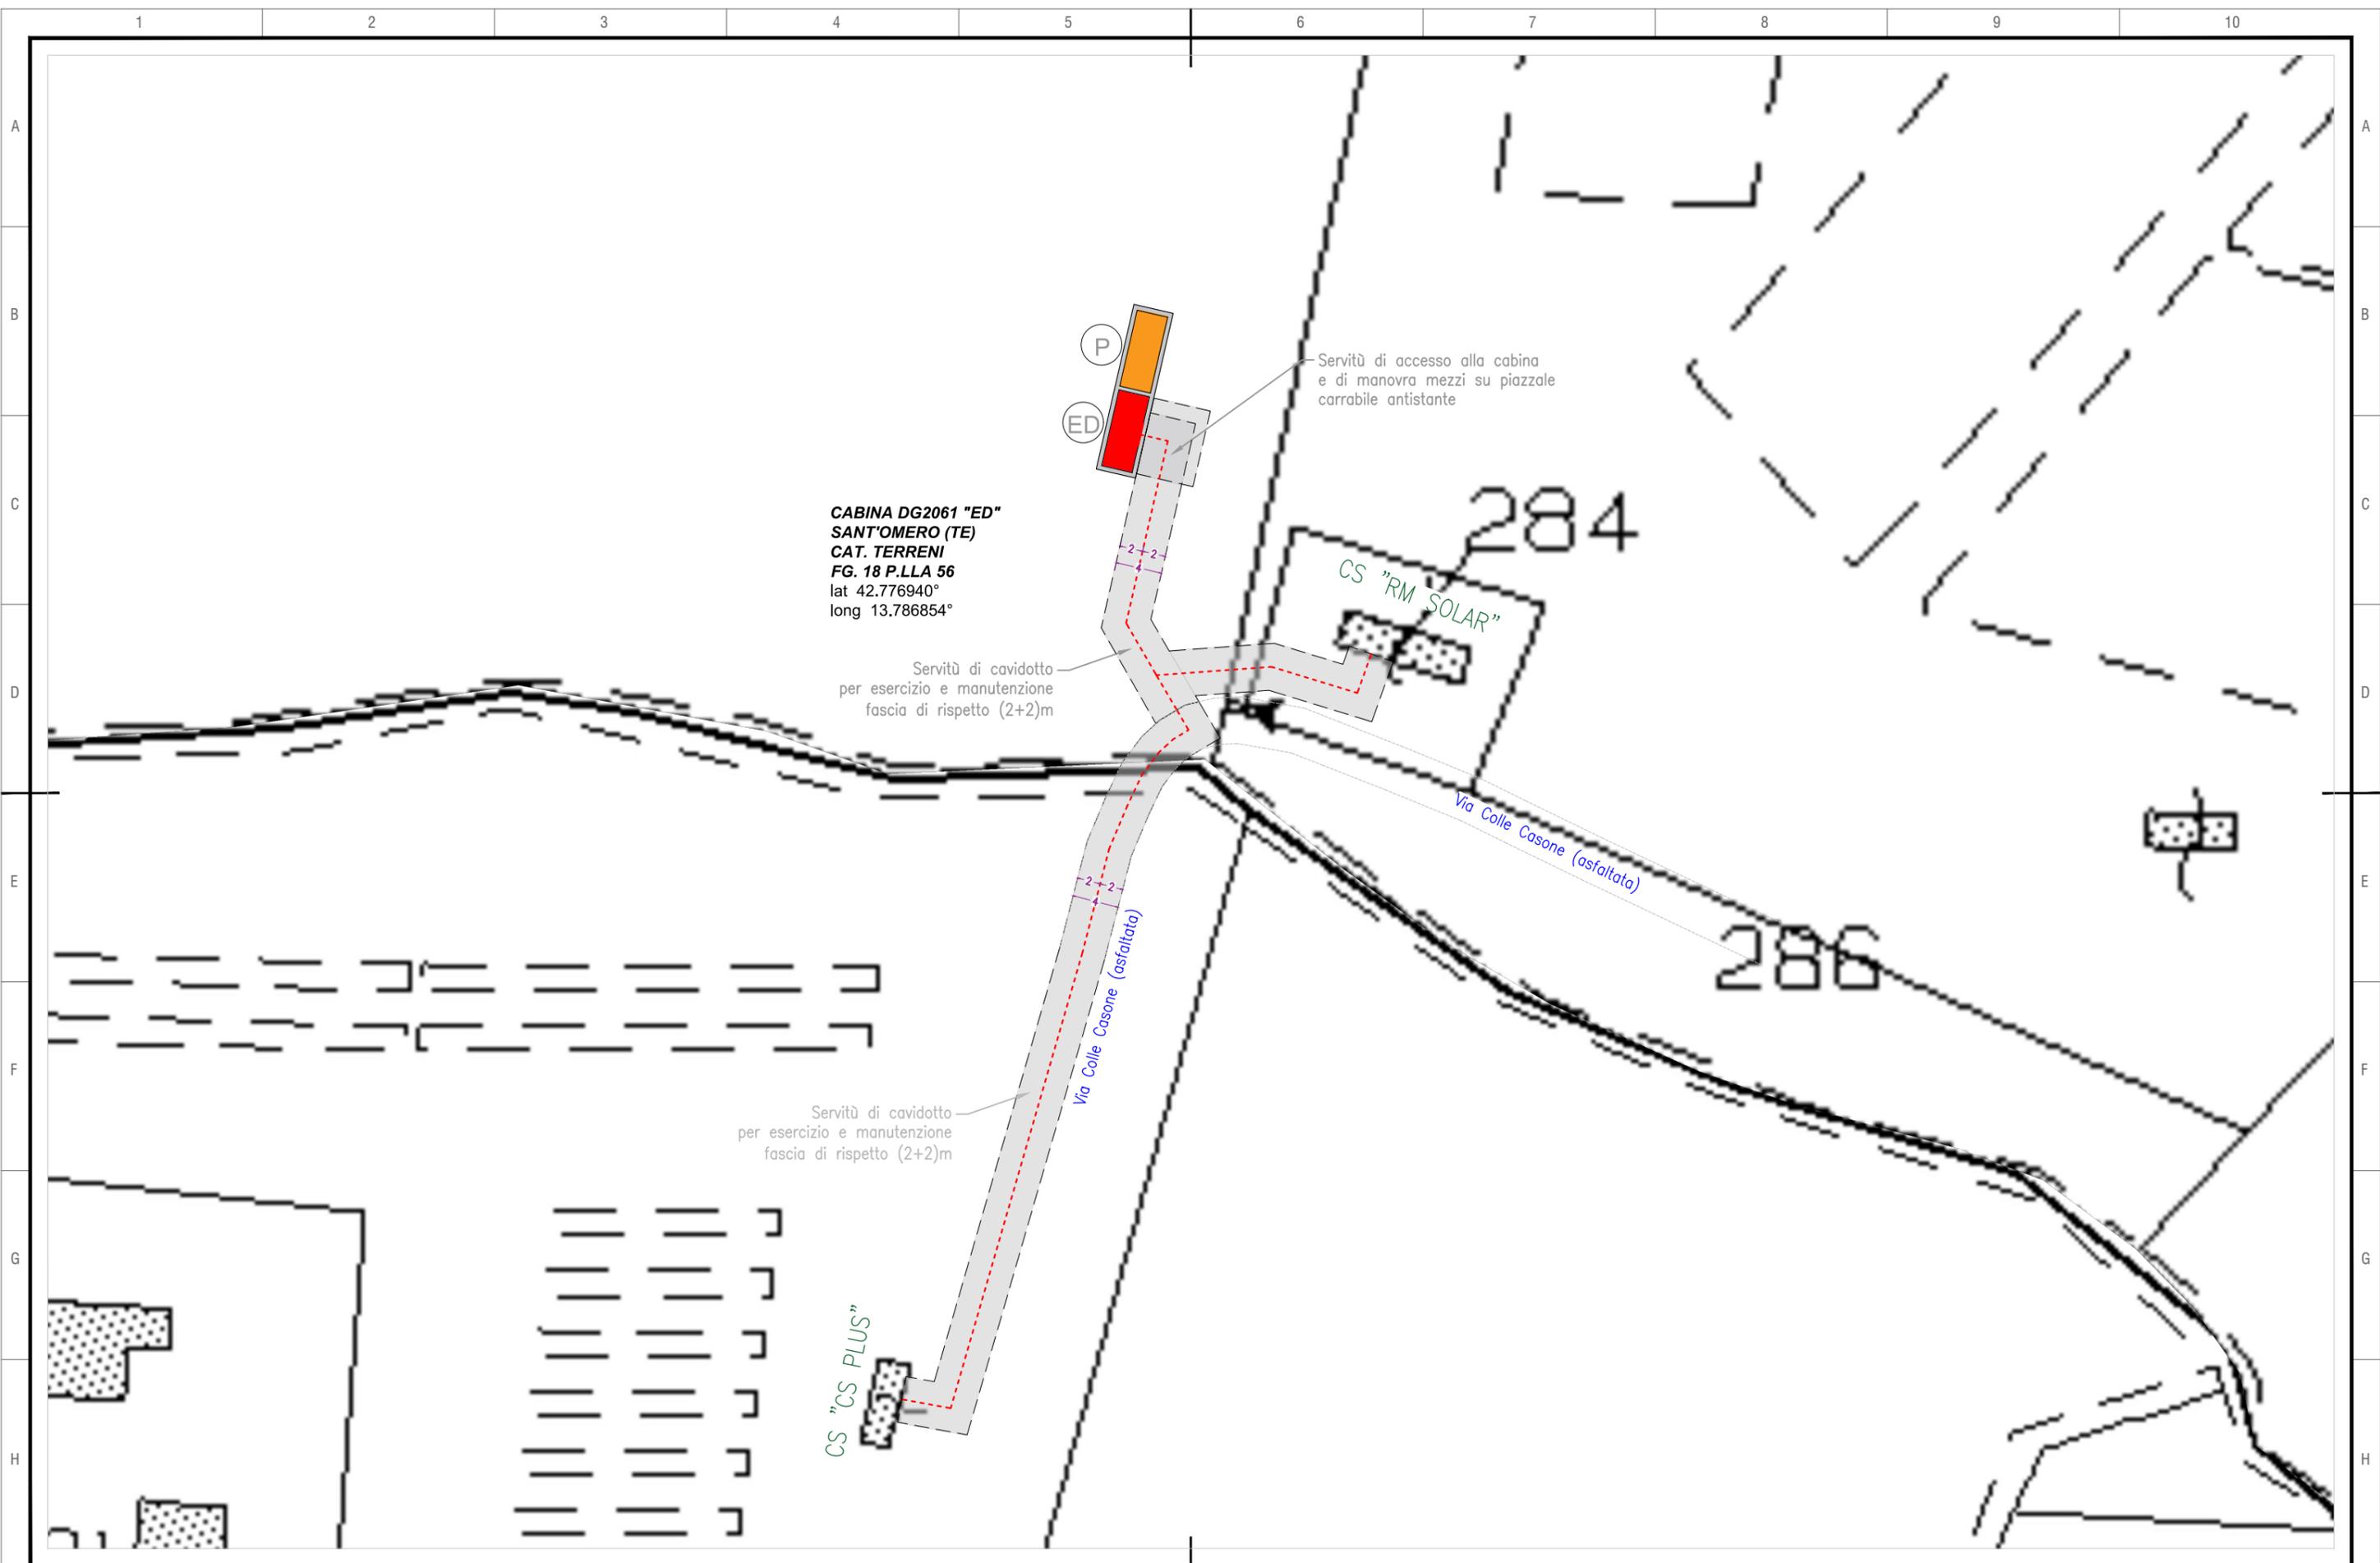

NUM. ELABORATO 56-02	NUM. FOGLIO	ELABORATO SERVITU' SU TERRENI PRIVATI IN FAVORE DEL GESTORE DI RETE	NOTE
RINTRACCIABILITA' 363902430	SCALA 1:500	PROGETTO PIANO PARTICELLARE GRAFICO SU MAPPA CATASTALE DI DETTAGLIO	<p>LEGENDA ESISTENTI</p> <ul style="list-style-type: none"> Cabina Secondaria "CS RM SOLAR" (DJ202538594) - Linea MT "ALFREDO" (DJ2022740) Cabina Secondaria "CS PLUS" (DJ202191575) - Linea MT "S.OMERO" (DJ2037026) <p>LEGENDA IN PROGETTO</p> <ul style="list-style-type: none"> "ED" Cabina di consegna E-distribuzione lat 42.776940° long 13.786854° "P" Cabina di ricezione del produttore Linea MT interrata Area catastale disponibile per impianto fotovoltaico