

CODICE DI RINTRACCIABILITA' 343742047	NUM. ELABORATO 00	ELABORATO PLANIMETRIA GENERALE DELL'IMPIANTO DI RETE PER LA CONNESSIONE IN PROGETTO SU ESTRATTO DI MAPPA CATASTALE	NOTE TRACCIATO LINEA INTERRATA/AEREA PER LA CONNESSIONE TRATTO 1-2 su strada "Via Aterno" (pubblica asfaltata) 1840 m TRATTO 2-3 su strada "Via Volturmo" (pubblica asfaltata) 740 m TRATTO 3-4 su strada S.R. 602 (pubblica asfaltata) 1050 m TRATTO 4-5 su strada privata sterrata 790 m LUNGHEZZA COMPLESSIVA 4420 m
SCALA 1:8.000	NUM. FOGGIO 01	PROGETTO PIANO PARTICELLARE GRAFICO SU MAPPA CATASTALE DI INSIEME	PUNTO DI CONNESSIONE SU RETE ESISTENTE Cabina primaria SAN GIOVANNI TEATINO LAT 42.416496° LONG 14.163810°
<ul style="list-style-type: none"> <li><span style="color: red;">—</span> Cabina di consegna del DSO in progetto</li> <li><span style="color: red;">- - - - -</span> Linea MT aerea di progetto</li> <li><span style="color: red;">- - - - -</span> Linea MT interrata da posare in opera</li> <li><span style="color: green;">□</span> Cabina primaria esistente</li> <li><span style="color: blue;">     </span> Area catastale disponibile per impianto fotovoltaico</li> </ul>		<p>Indicatori STD</p> <ul style="list-style-type: none"> <li><span style="color: red;">C</span> Punto di connessione alla rete elettrica di e-distribuzione</li> <li><span style="color: blue;">U</span> Punto di consegna dell'energia prodotta</li> <li><span style="color: red;">R</span> Punto di richiusura</li> <li><span style="color: black;">P</span> Inizio/Fine tratta parziale</li> </ul>	



**CEPAGATTI (PE)**  
Fg.4


**S.GIOVANNI  
TEATINO (CH)**  
Fg.9

**S.GIOVANNI  
TEATINO (CH)**  
Fg.13

**S.GIOVANNI  
TEATINO (CH)**  
Fg.18

**S.GIOVANNI  
TEATINO (CH)**  
Fg.17


**CEPAGATTI (PE)**  
Fg.5

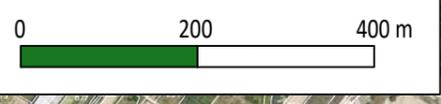

CODICE DI RINTRACCIABILITA' 343742047	NUM. ELABORATO 00	ELABORATO PLANIMETRIA GENERALE DELL'IMPIANTO DI RETE PER LA CONNESSIONE IN PROGETTO SU ESTRATTO DI MAPPA CATASTALE E FOTO AEREA	NOTE TRACCIATO LINEA INTERRATA/AEREA PER LA CONNESSIONE TRATTO 1-2 su strada "Via Aterno" (pubblica asfaltata) 1840 m TRATTO 2-3 su strada "Via Volturno" (pubblica asfaltata) 740 m TRATTO 3-4 su strada S.R. 602 (pubblica asfaltata) 1050 m TRATTO 4-5 su strada privata sterrata 790 m LUNGHEZZA COMPLESSIVA 4420 m	PUNTO DI CONNESSIONE SU RETE ESISTENTE Cabina primaria SAN GIOVANNI TEATINO LAT 42.416496° LONG 14.163810°	CABINA DI CONSEGNA LAT 42.401647° LONG 14.14953°
SCALA 1:8.000	NUM. FOGLIO 01_A	PROGETTO PIANO PARTICELLARE GRAFICO SU MAPPA CATASTALE DI INSIEME E FOTO AEREA	Indicatori STD	C Punto di connessione alla rete elettrica di e-distribuzione	U Punto di consegna dell'energia prodotta
Cabina di consegna del DSO in progetto Linea MT area di progetto Linea MT interrata da posare in opera			Cabina primaria esistente Area catastale disponibile per impianto fotovoltaico		
			Punto di richiusura Inizio/Fine tratta parziale		






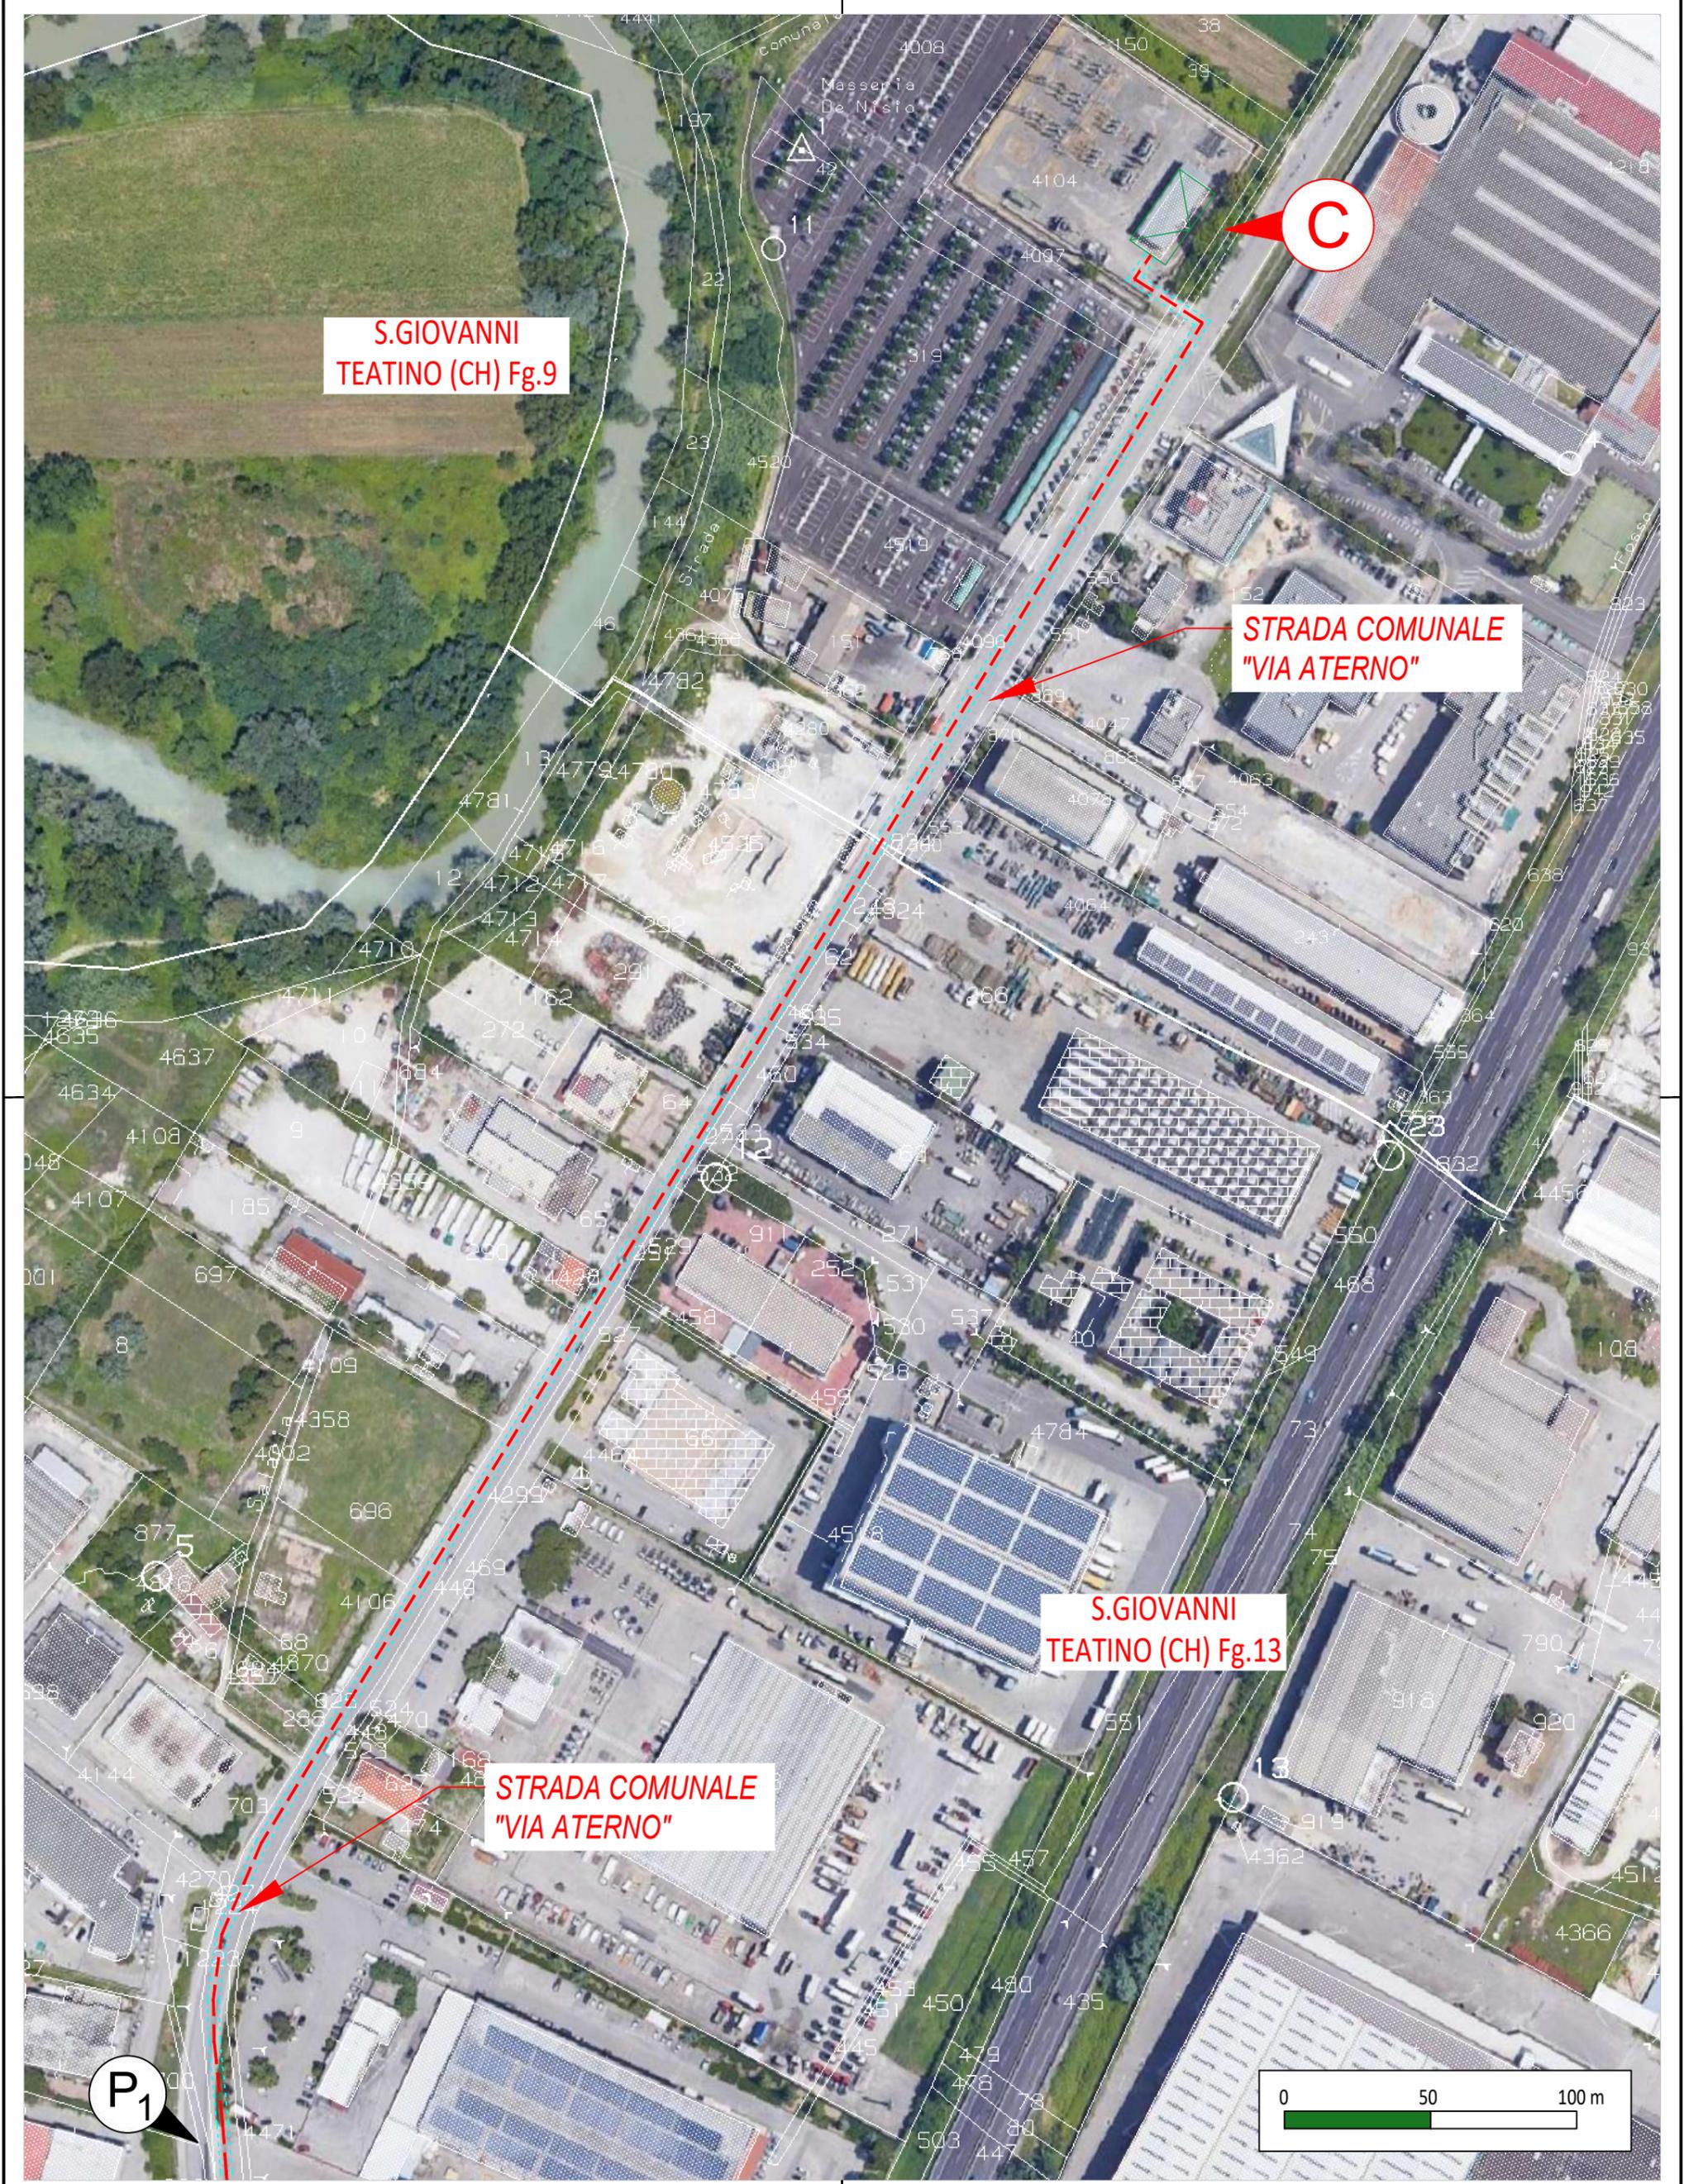

CODICE DI RINTRACCIABILITA' 343742047	NUM. ELABORATO 00	ELABORATO SERVITU' SU TERRENI IN FAVORE DEL GESTORE DI RETE
SCALA 1:2.000	NUM. FOGGIO 02_A	PROGETTO PIANO PARTICELLARE GRAFICO SU MAPPA CATASTALE DI DETTAGLIO E FOTO AEREA
Cabina di consegna del DSO in progetto	Cabina primaria esistente	Riferimento grafico elenco ditte
Linea MT aerea di progetto	Area catastale disponibile per impianto fotovoltaico	
Linea MT interrata da posare in opera	Servitù elettrodotto L 4,00 (2+2)	

Indicatori STD

- Punto di connessione alla rete elettrica di e-distribuzione
- Punto di consegna dell'energia prodotta
- Inizio/Fine tratta parziale

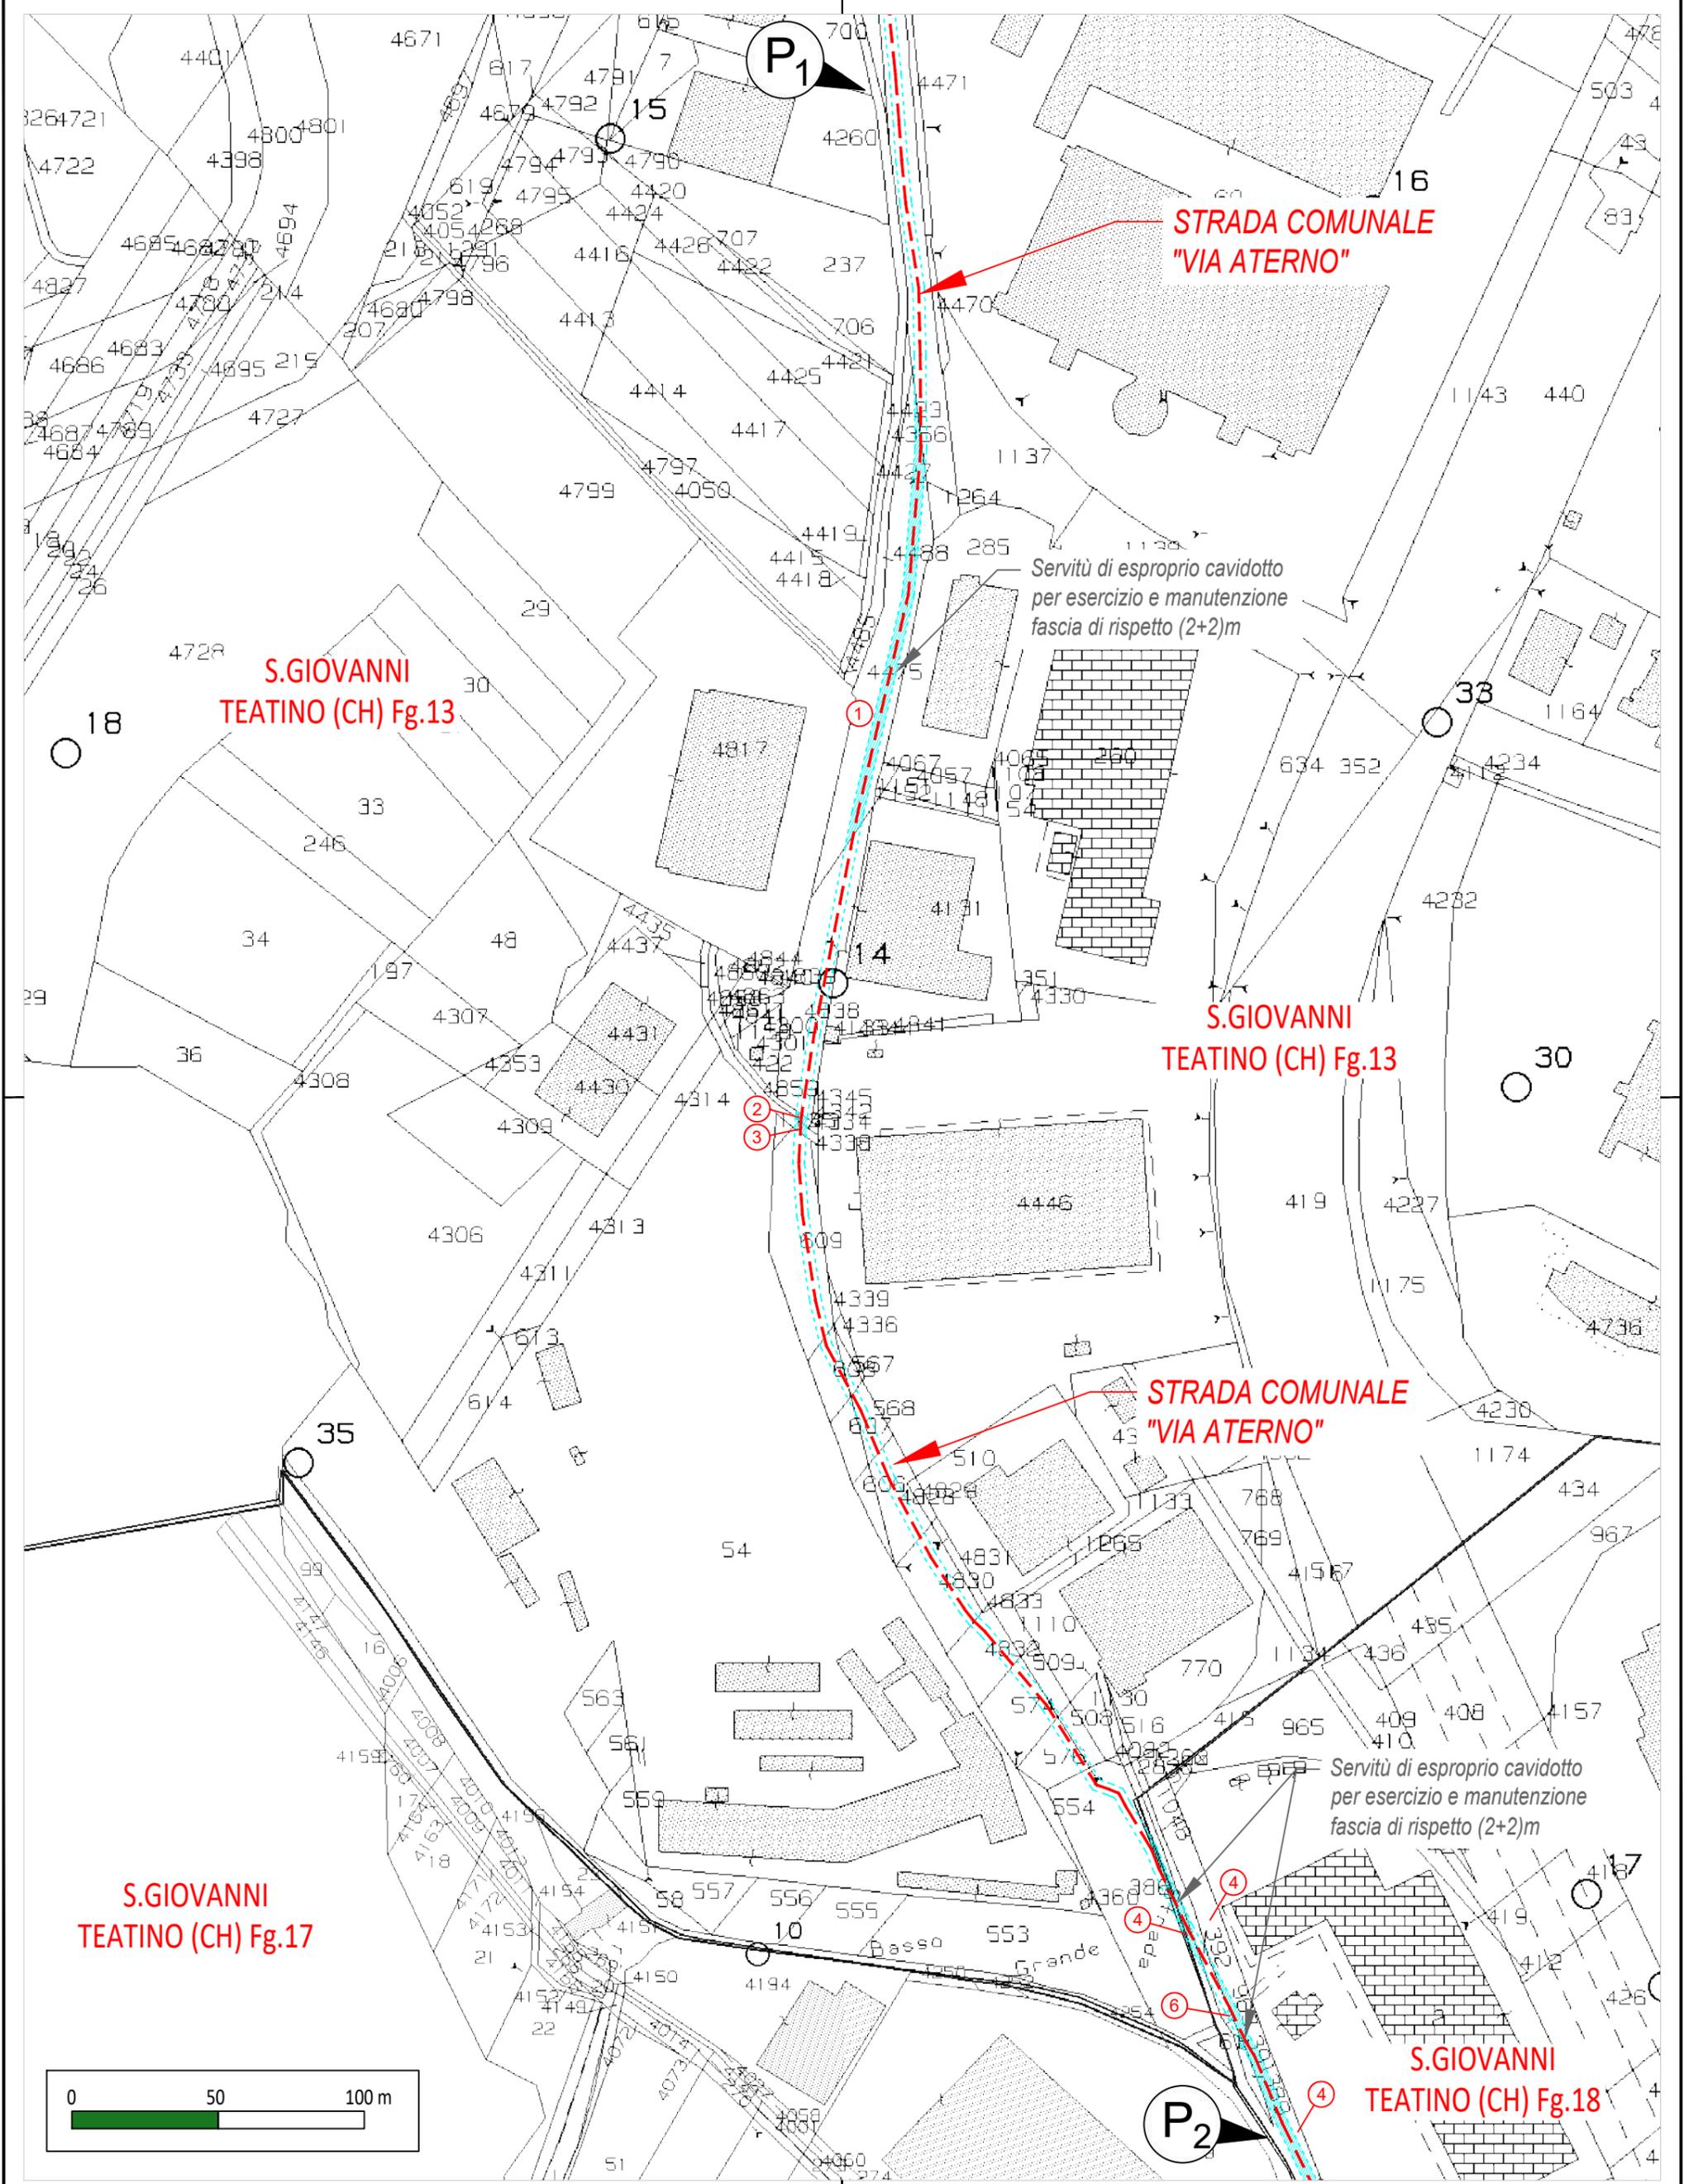

CODICE DI RINTRACCIABILITA' 343742047	NUM. ELABORATO 00	ELABORATO SERVITU' SU TERRENI IN FAVORE DEL GESTORE DI RETE	Indicatori STD
SCALA 1:2.000	NUM. FOGGIO 03	PROGETTO PIANO PARTICELLARE GRAFICO SU MAPPA CATASTALE DI DETTAGLIO	<ul style="list-style-type: none"> <li><span style="color: red;">Ⓢ</span> Punto di connessione alla rete elettrica di e-distribuzione</li> <li><span style="color: blue;">Ⓢ</span> Punto di consegna dell'energia prodotta</li> <li><span style="border: 1px solid black; border-radius: 50%; padding: 2px;">P</span> Inizio/Fine tratta parziale</li> </ul>
<ul style="list-style-type: none"> <li><span style="color: red;">---</span> Cabina di consegna del DSO in progetto</li> <li><span style="color: green;">---</span> Cabina primaria esistente</li> <li><span style="color: red;">Ⓢ</span> Riferimento grafico elenco ditte</li> <li><span style="color: red;">---</span> Linea MT aerea di progetto</li> <li><span style="color: blue;">---</span> Area catastale disponibile per impianto fotovoltaico</li> <li><span style="color: red;">---</span> Linea MT interrata da posare in opera</li> <li><span style="color: blue;">---</span> Servitù elettrodotta L 4,00 (2+2)</li> </ul>			