

S.GIOVANNI
TEATINO (CH)
Fg.9


S.GIOVANNI
TEATINO (CH)
Fg.13

CEPAGATTI (PE)
Fg.4

S.GIOVANNI
TEATINO (CH)
Fg.18

S.GIOVANNI
TEATINO (CH)
Fg.17


CEPAGATTI (PE)
Fg.5

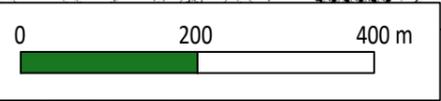

CODICE DI RINTRACCIABILITA' 343742047	NUM. ELABORATO 00	ELABORATO PLANIMETRIA GENERALE DELL'IMPIANTO DI RETE PER LA CONNESSIONE IN PROGETTO SU ESTRATTO DI MAPPA CATASTALE	NOTE TRACCIATO LINEA INTERRATA/AEREA PER LA CONNESSIONE TRATTO 1-2 su strada "Via Aterno" (pubblica asfaltata) 1840 m TRATTO 2-3 su strada "Via Voltorno" (pubblica asfaltata) 740 m TRATTO 3-4 su strada S.R. 602 (pubblica asfaltata) 1050 m TRATTO 4-5 su strada privata sterrata 790 m LUNGHEZZA COMPLESSIVA 4420 m
SCALA 1:8.000	NUM. FOGGIO 01	PROGETTO PIANO PARTICELLARE GRAFICO SU MAPPA CATASTALE DI INSIEME	PUNTO DI CONNESSIONE SU RETE ESISTENTE Cabina primaria SAN GIOVANNI TEATINO LAT 42.416496° LONG 14.163810°
<p>■ Cabina di consegna del DSO in progetto</p> <p>--- Linea MT aerea di progetto</p> <p>--- Linea MT interrata da posare in opera</p>		<p>■ Cabina primaria esistente</p> <p>▨ Area catastale disponibile per impianto fotovoltaico</p> <p>Indicatori STD</p> <p>⊙ Punto di connessione alla rete elettrica di e-distribuzione</p> <p>⊙ Punto di consegna dell'energia prodotta</p> <p>⊙ Punto di ri-chiusura</p> <p>⊙ Inizio/Fine tratta parziale</p>	



CODICE DI RINTRACCIABILITA' 343742047	NUM. ELABORATO 00	ELABORATO PLANIMETRIA GENERALE DELL'IMPIANTO DI RETE PER LA CONNESSIONE IN PROGETTO SU ESTRATTO DI MAPPA CATASTALE E FOTO AEREA	NOTE TRACCIATO LINEA INTERRATA/AEREA PER LA CONNESSIONE TRATTO 1-2 su strada "Via Aterno" (pubblica asfaltata) 1840 m TRATTO 2-3 su strada "Via Volturno" (pubblica asfaltata) 740 m TRATTO 3-4 su strada S.R. 602 (pubblica asfaltata) 1050 m TRATTO 4-5 su strada privata sterrata 790 m LUNGHEZZA COMPLESSIVA 4420 m	PUNTO DI CONNESSIONE SU RETE ESISTENTE Cabina primaria SAN GIOVANNI TEATINO LAT 42.416496° LONG 14.163810°	CABINA DI CONSEGNA LAT 42.401647° LONG 14.14953°
SCALA 1:8.000	NUM. FOGGIO 01_A	PROGETTO PIANO PARTICELLARE GRAFICO SU MAPPA CATASTALE DI INSIEME E FOTO AEREA	Indicatori STD		
 Cabina di consegna del DSO in progetto  Linea MT aerea di progetto  Linea MT interrata da posare in opera			 Cabina primaria esistente  Area catastale disponibile per impianto fotovoltaico  Punto di connessione alla rete elettrica di e-distribuzione  Punto di consegna dell'energia prodotta  Punto di ri-chiusura  Inizio/Fine tratta parziale		

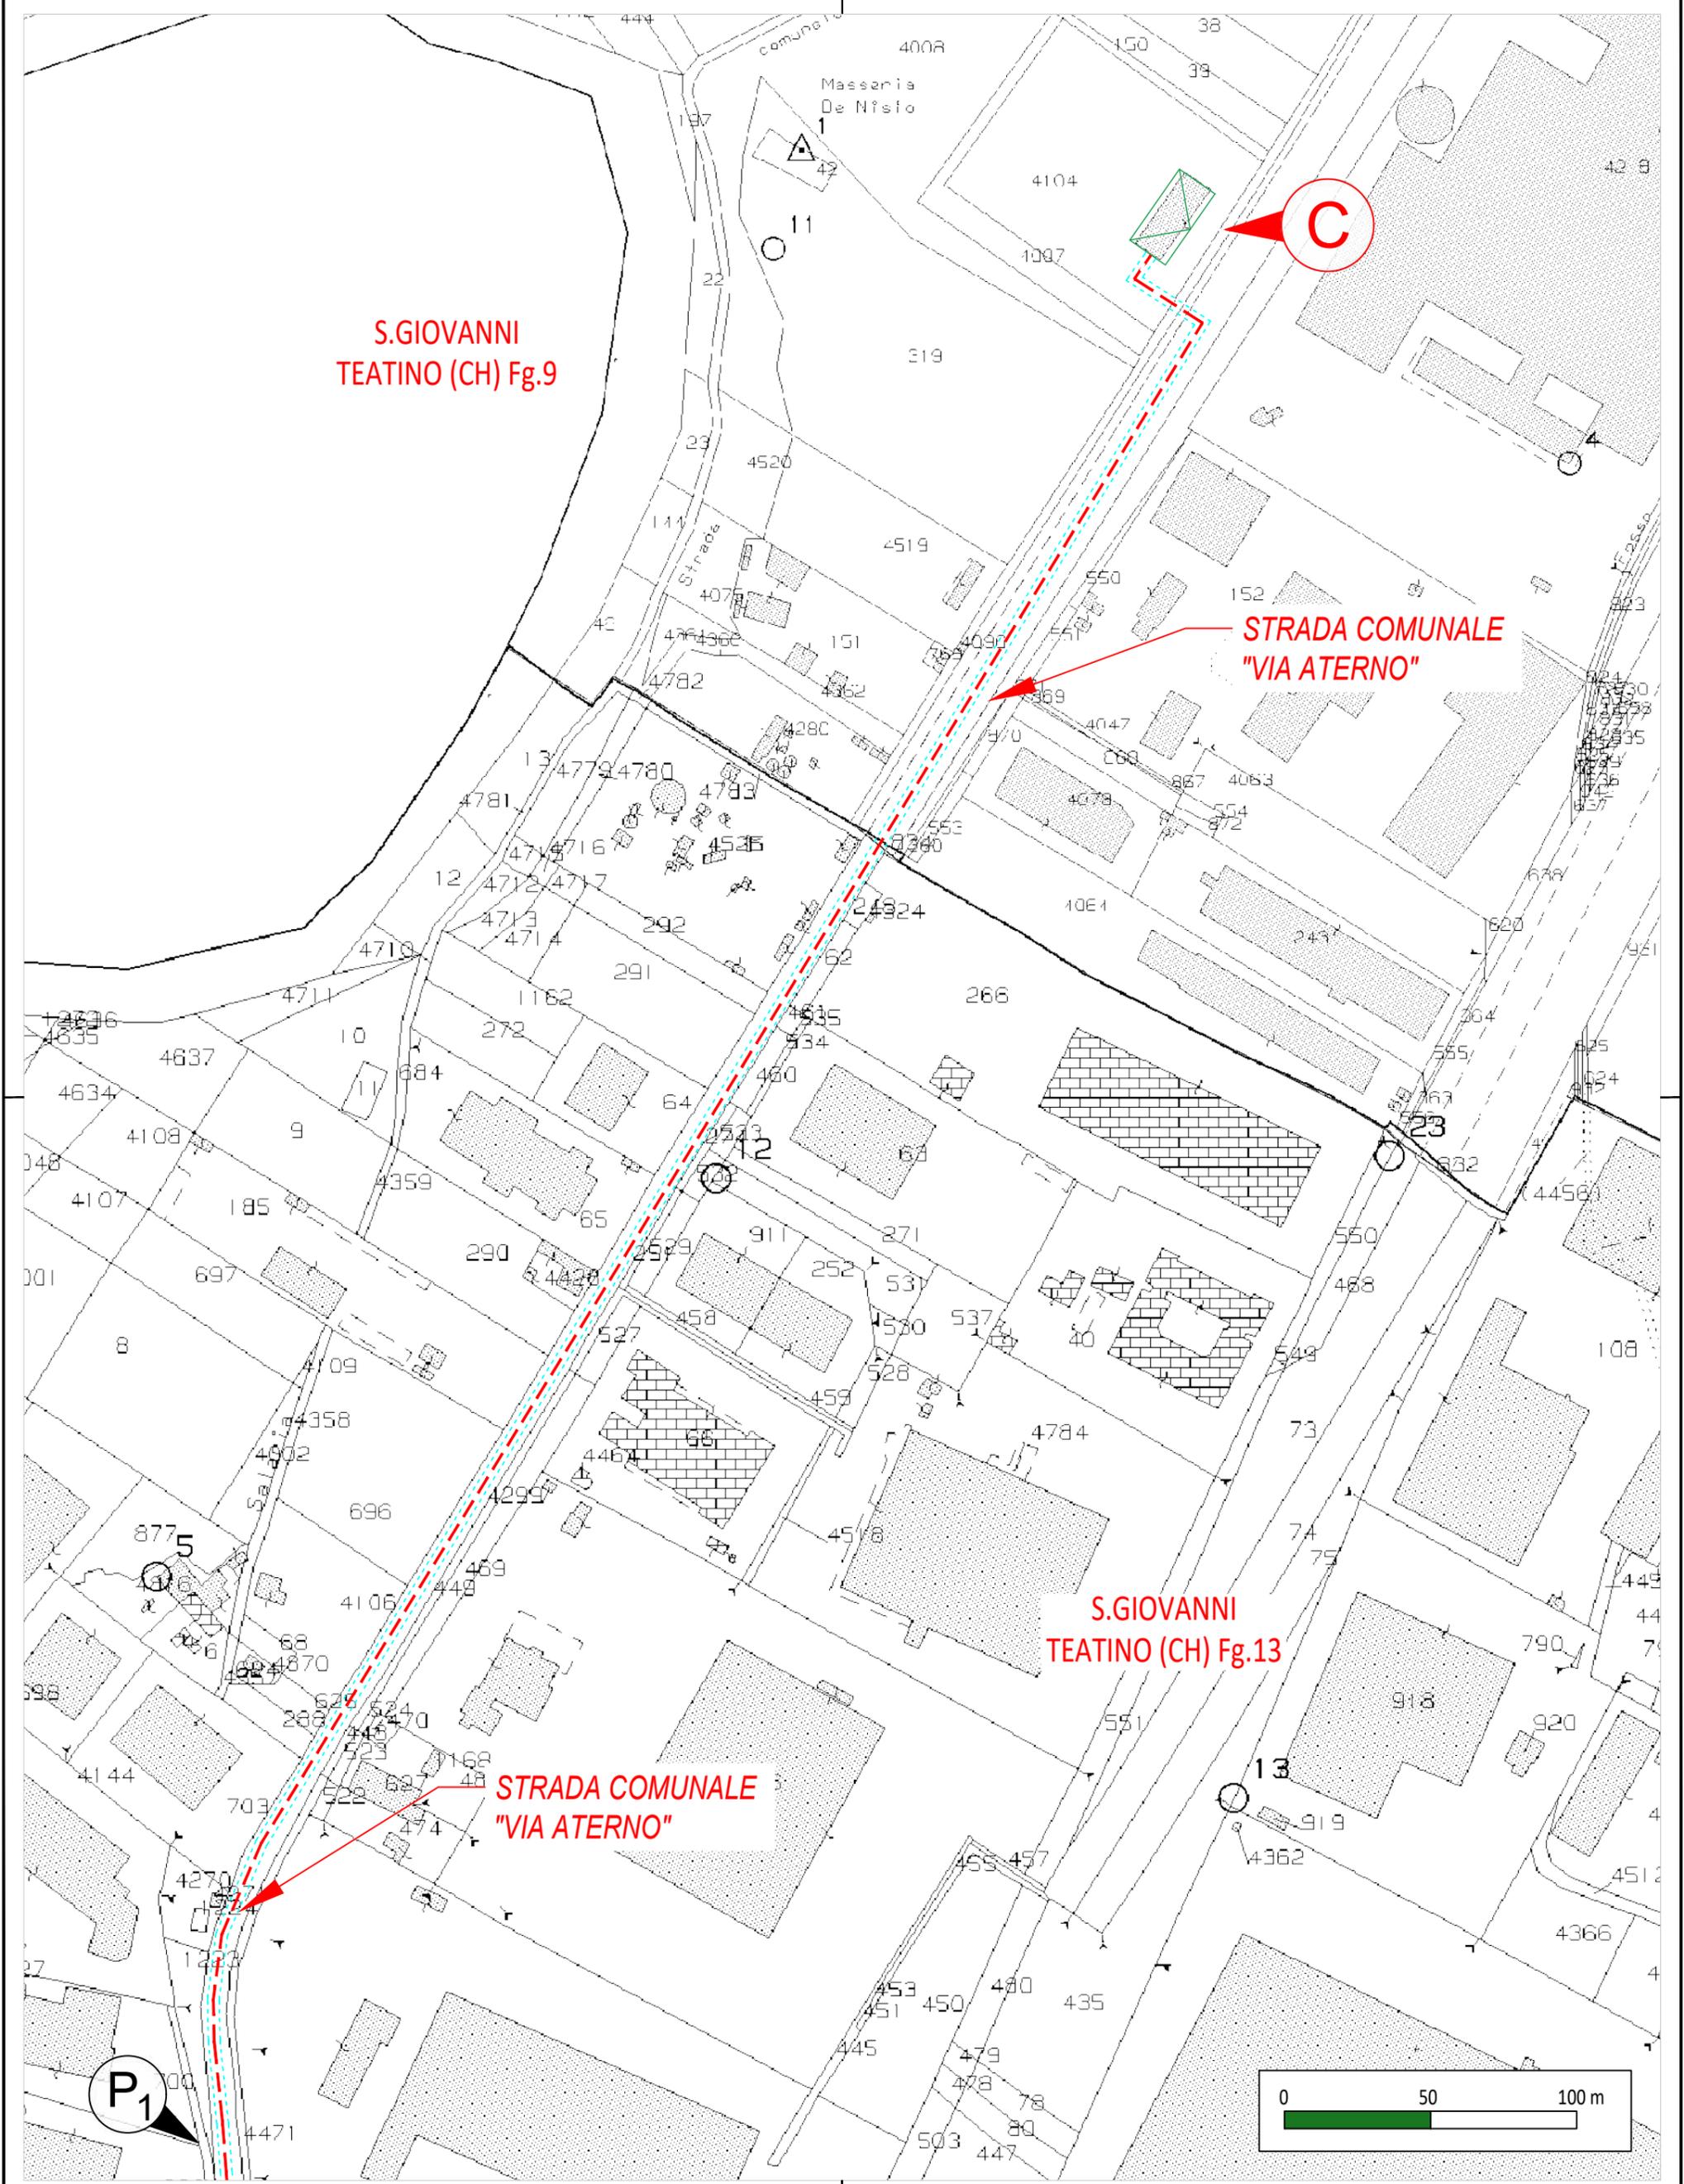


S.GIOVANNI
TEATINO (CH) Fg.9

STRADA COMUNALE
"VIA ATERNO"

S.GIOVANNI
TEATINO (CH) Fg.13


STRADA COMUNALE
"VIA ATERNO"

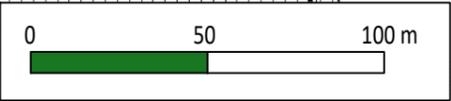

CODICE DI RINTRACCIABILITA' 343742047	NUM. ELABORATO 00	ELABORATO SERVITU' SU TERRENI IN FAVORE DEL GESTORE DI RETE
SCALA 1:2.000	NUM. FOGGIO 02	PROGETTO PIANO PARTICELLARE GRAFICO SU MAPPA CATASTALE DI DETTAGLIO
Cabina di consegna del DSO in progetto	Cabina primaria esistente	Riferimento grafico elenco ditte
Linea MT aerea di progetto	Area catastale disponibile per impianto fotovoltaico	
Linea MT interrata da posare in opera	Servitù elettrodotto L 4,00 (2+2)	

Indicatori STD

- Punto di connessione alla rete elettrica di e-distribuzione
- Punto di consegna dell'energia prodotta
- Inizio/Fine tratta parziale

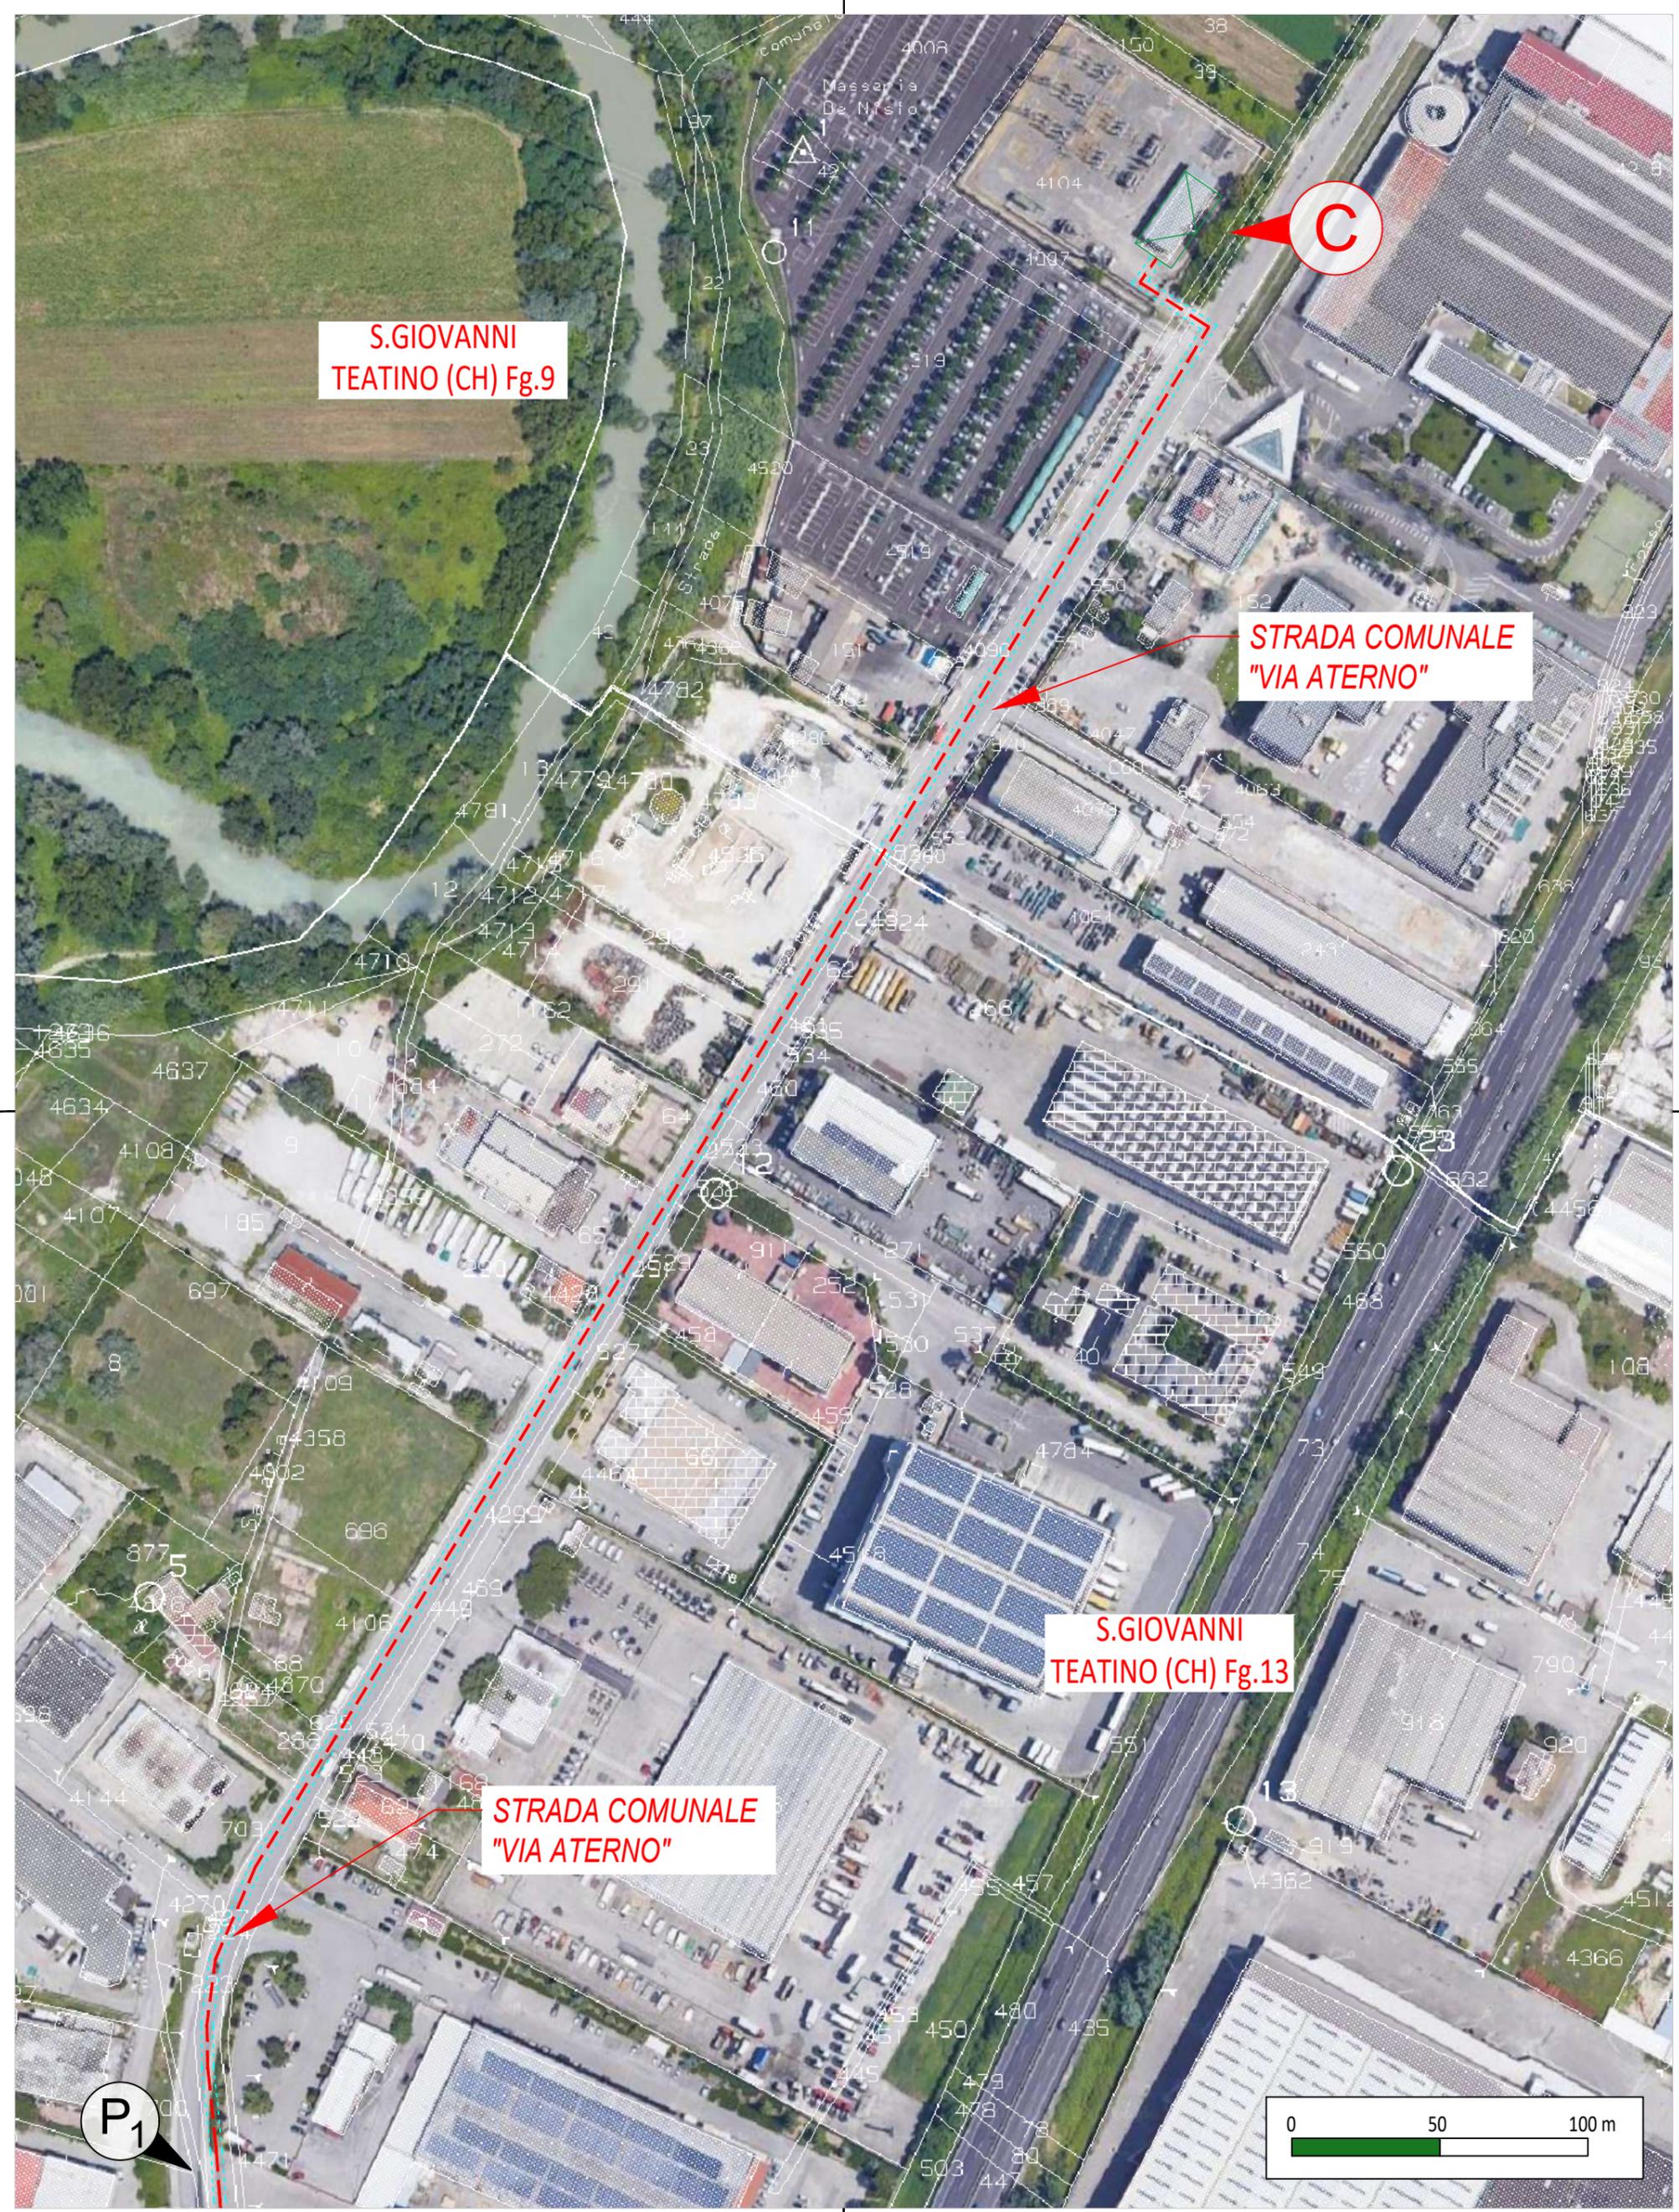


**S.GIOVANNI
TEATINO (CH) Fg.9**

**STRADA COMUNALE
"VIA ATERNO"**

**S.GIOVANNI
TEATINO (CH) Fg.13**


**STRADA COMUNALE
"VIA ATERNO"**

P₁

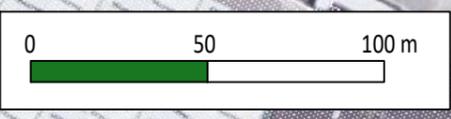


CODICE DI RINTRACCIABILITA' 343742047	NUM. ELABORATO 00	ELABORATO SERVITU' SU TERRENI IN FAVORE DEL GESTORE DI RETE
SCALA 1:2.000	NUM. FOGGIO 02_A	PROGETTO PIANO PARTICELLARE GRAFICO SU MAPPA CATASTALE DI DETTAGLIO E FOTO AEREA
Cabina di consegna del DSO in progetto	Cabina primaria esistente	Riferimento grafico elenco ditte
Linea MT aerea di progetto	Area catastale disponibile per impianto fotovoltaico	
Linea MT interrata da posare in opera	Servitù elettrodotto L 4,00 (2+2)	

Indicatori STD	
	Punto di connessione alla rete elettrica di e-distribuzione
	Punto di consegna dell'energia prodotta
	Inizio/Fine tratta parziale

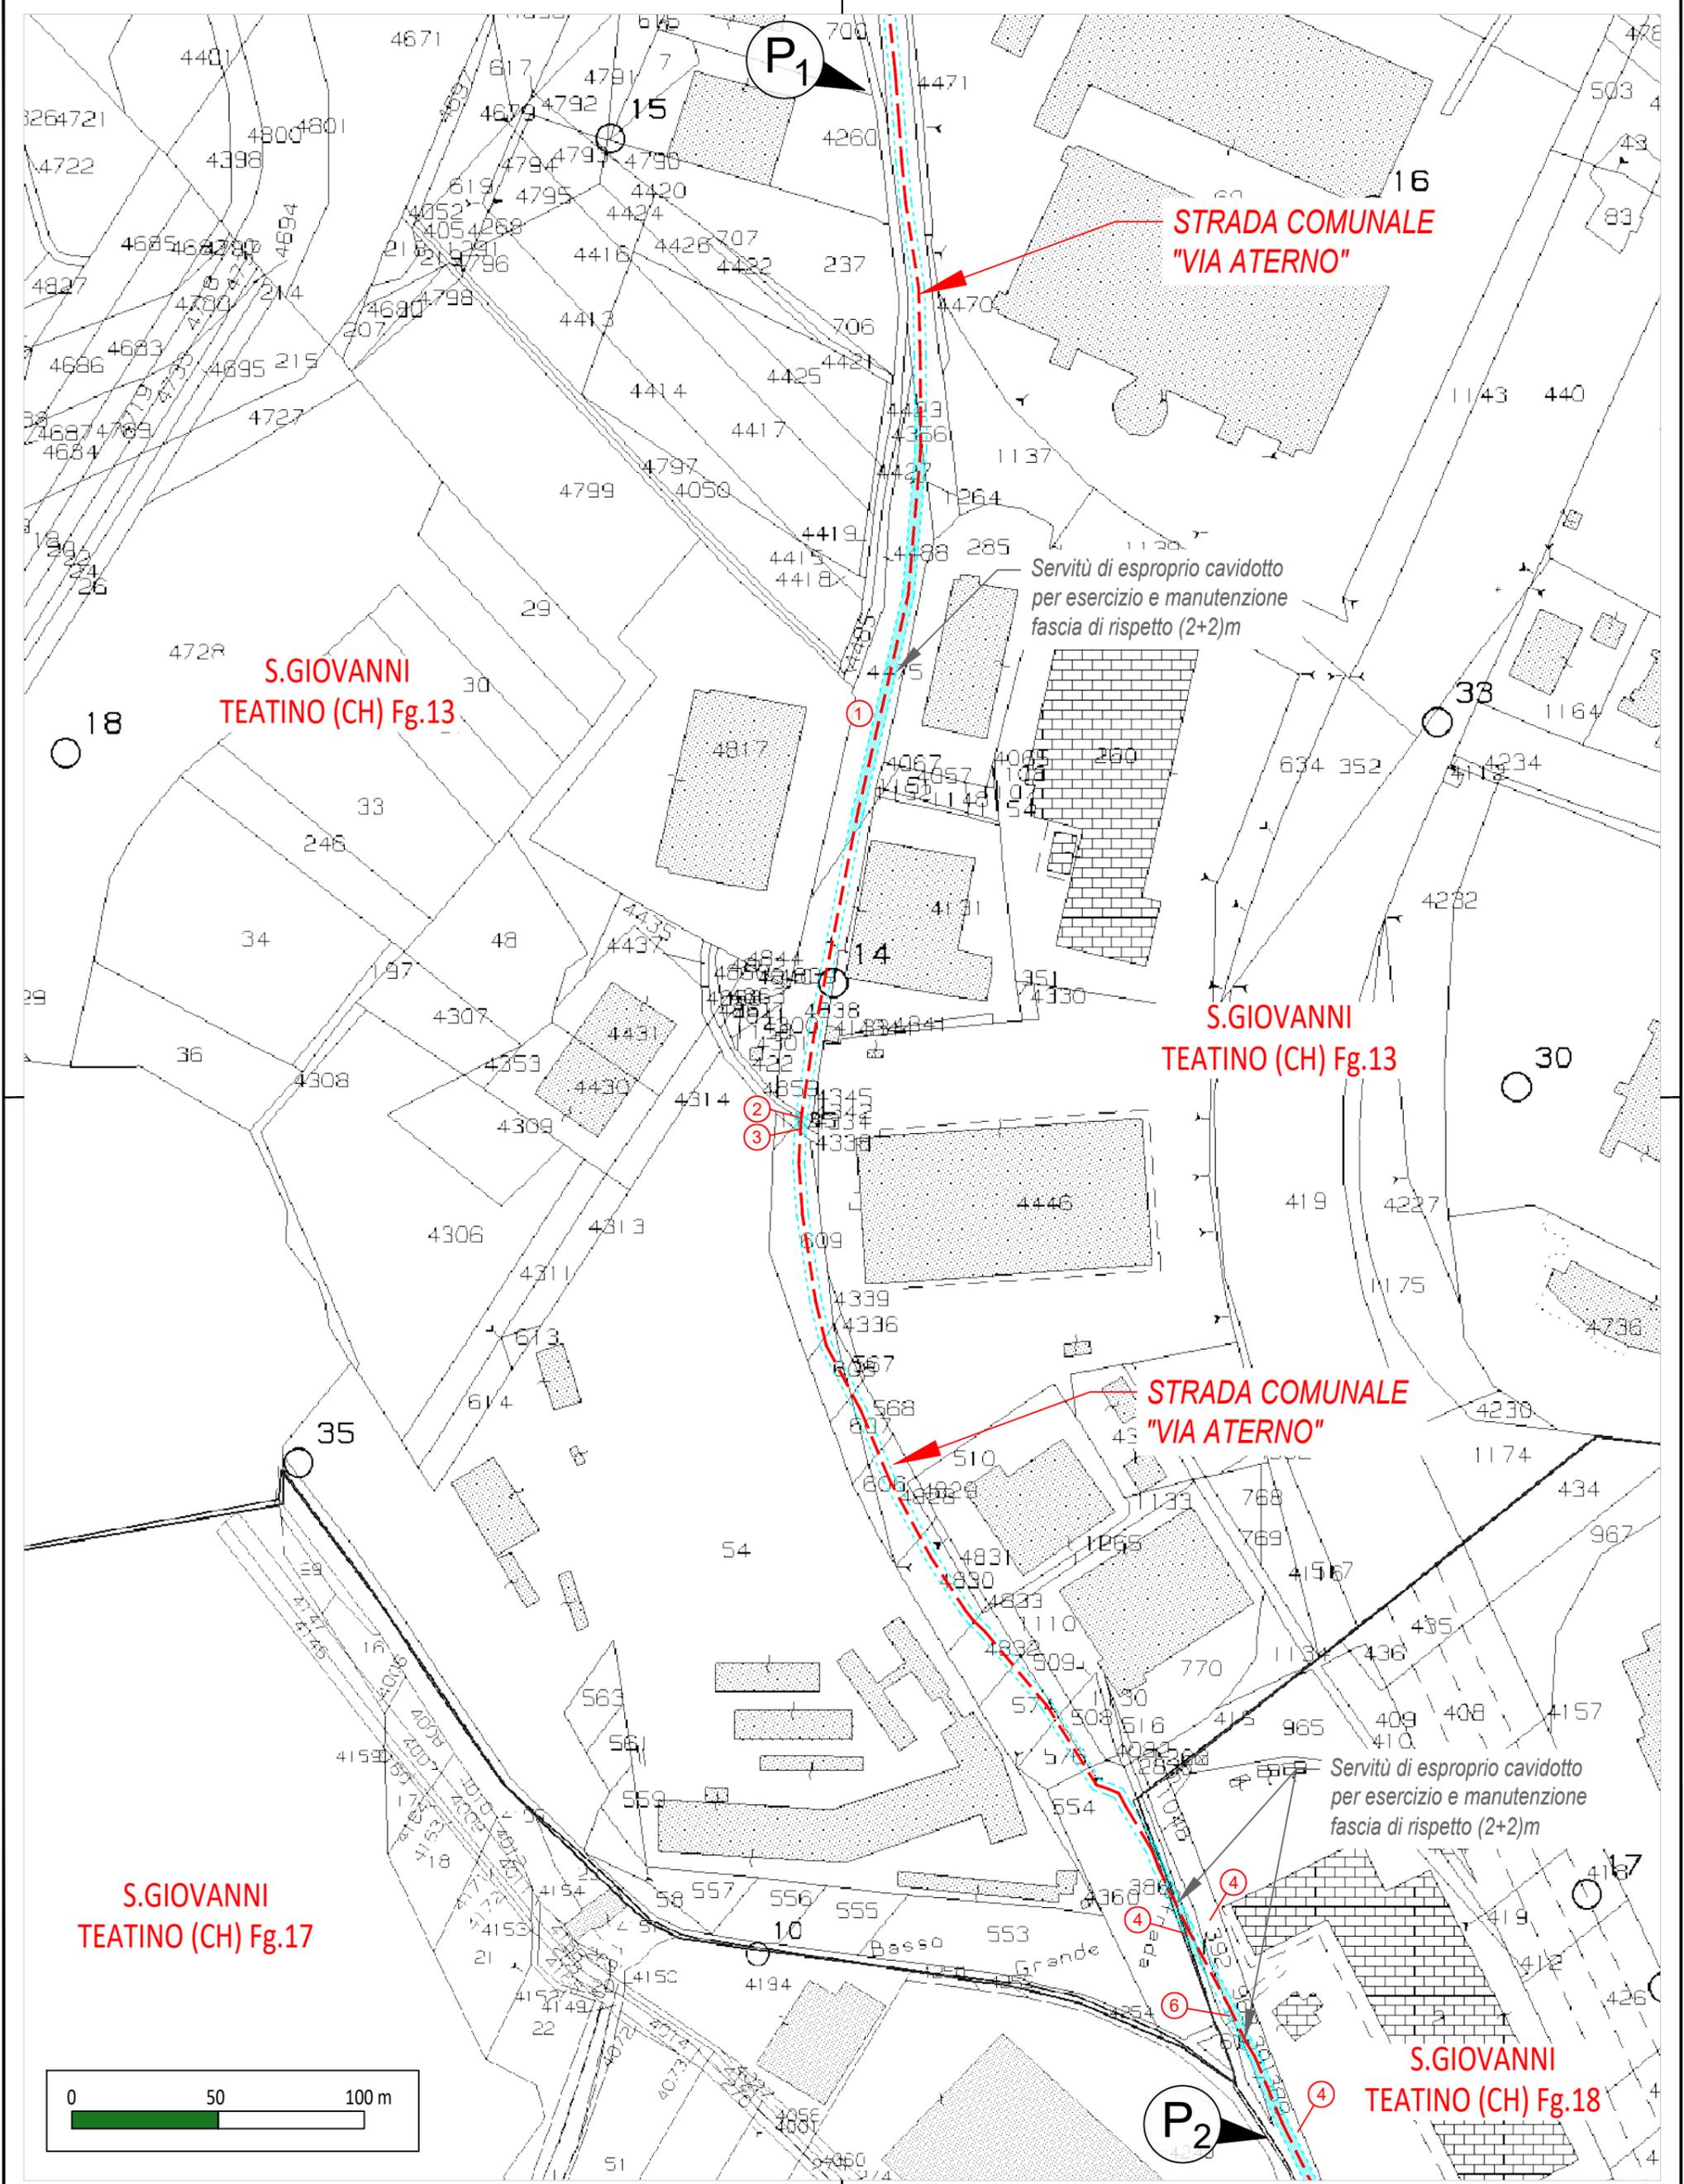

CODICE DI RINTRACCIABILITA' 343742047	NUM. ELABORATO 00	ELABORATO SERVITU' SU TERRENI IN FAVORE DEL GESTORE DI RETE	Indicatori STD
SCALA 1:2.000	NUM. FOGLIO 03	PROGETTO PIANO PARTICELLARE GRAFICO SU MAPPA CATASTALE DI DETTAGLIO	<ul style="list-style-type: none"> C Punto di connessione alla rete elettrica di e-distribuzione U Punto di consegna dell'energia prodotta P Inizio/Fine tratta parziale
<ul style="list-style-type: none"> — Cabina di consegna del DSO in progetto - - - - - Linea MT aerea di progetto - - - - - Linea MT interrata da posare in opera 	<ul style="list-style-type: none"> — Cabina primaria esistente Area catastale disponibile per impianto fotovoltaico 2/2 Servitù elettrodotto L 4,00 (2+2) 	<ul style="list-style-type: none"> N Riferimento grafico elenco ditte 	

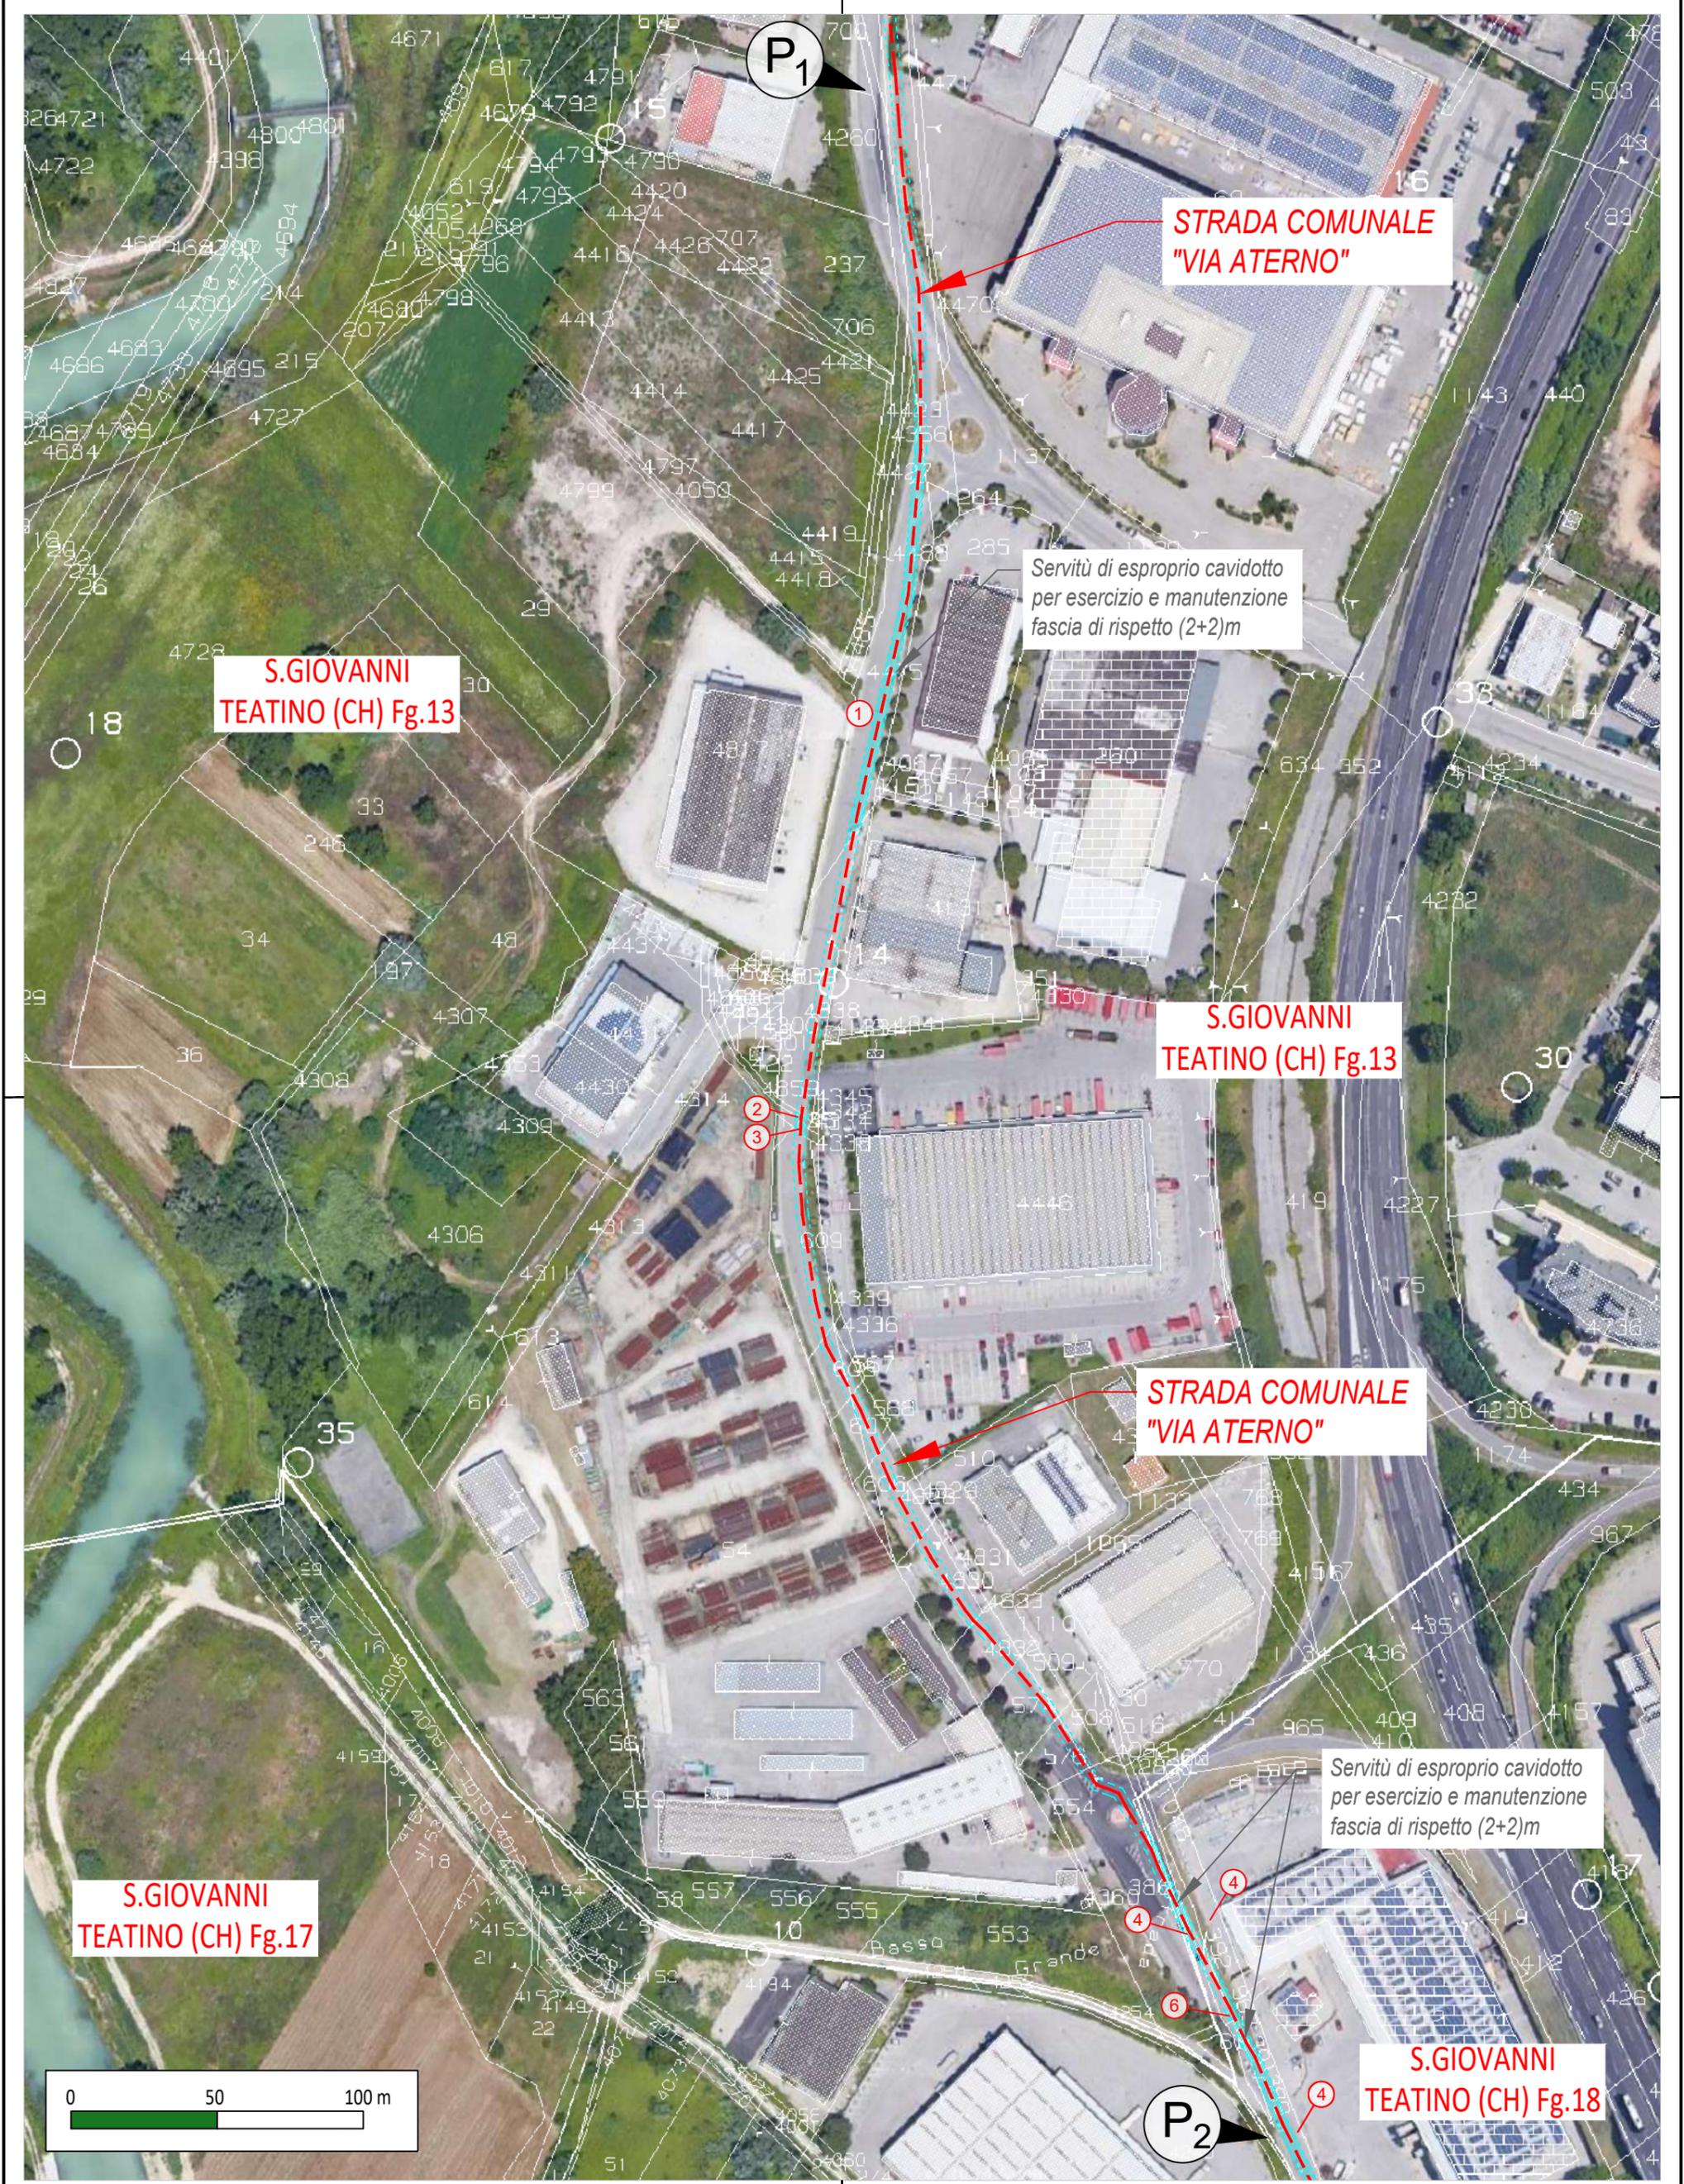

S.GIOVANNI
TEATINO (CH) Fg.13

STRADA COMUNALE
"VIA ATERNO"

Servitù di esproprio cavidotto
per esercizio e manutenzione
fascia di rispetto (2+2)m


S.GIOVANNI
TEATINO (CH) Fg.13

STRADA COMUNALE
"VIA ATERNO"

Servitù di esproprio cavidotto
per esercizio e manutenzione
fascia di rispetto (2+2)m

S.GIOVANNI
TEATINO (CH) Fg.17

S.GIOVANNI
TEATINO (CH) Fg.18

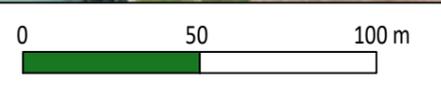

CODICE DI RINTRACCIABILITA' 343742047	NUM. ELABORATO 00	ELABORATO SERVITU' SU TERRENI IN FAVORE DEL GESTORE DI RETE
SCALA 1:2.000	NUM. FOGGIO 03_A	PROGETTO PIANO PARTICELLARE GRAFICO SU MAPPA CATASTALE DI DETTAGLIO E FOTO AEREA
Cabina di consegna del DSO in progetto	Cabina primaria esistente	Riferimento grafico elenco ditte
Linea MT aerea di progetto	Area catastale disponibile per impianto fotovoltaico	
Linea MT interrata da posare in opera	Servitù elettrodotto L 4,00 (2+2)	

Indicatori STD

- Punto di connessione alla rete elettrica di e-distribuzione
- Punto di consegna dell'energia prodotta
- Inizio/Fine tratta parziale