


CODICE DI RINTRACCIABILITA'	NUM. ELABORATO	ELABORATO
343742047	00	SERVITU' SU TERRENI IN FAVORE DEL GESTORE DI RETE
SCALA	NUM. FOGLIO	PROGETTO
1:2.000	04	PIANO PARTICELLARE GRAFICO SU MAPPA CATASTALE DI DETTAGLIO
Cabina di consegna del DSO in progetto	Cabina primaria esistente	Riferimento grafico elenco ditte
Linea MT aerea di progetto	Area catastale disponibile per impianto fotovoltaico	
Linea MT interrata da posare in opera	Servitù elettrodotto L 4,00 (2+2)	

Indicatori STD


- Punto di connessione alla rete elettrica di e-distribuzione
- Punto di consegna dell'energia prodotta
- Inizio/Fine tratta parziale

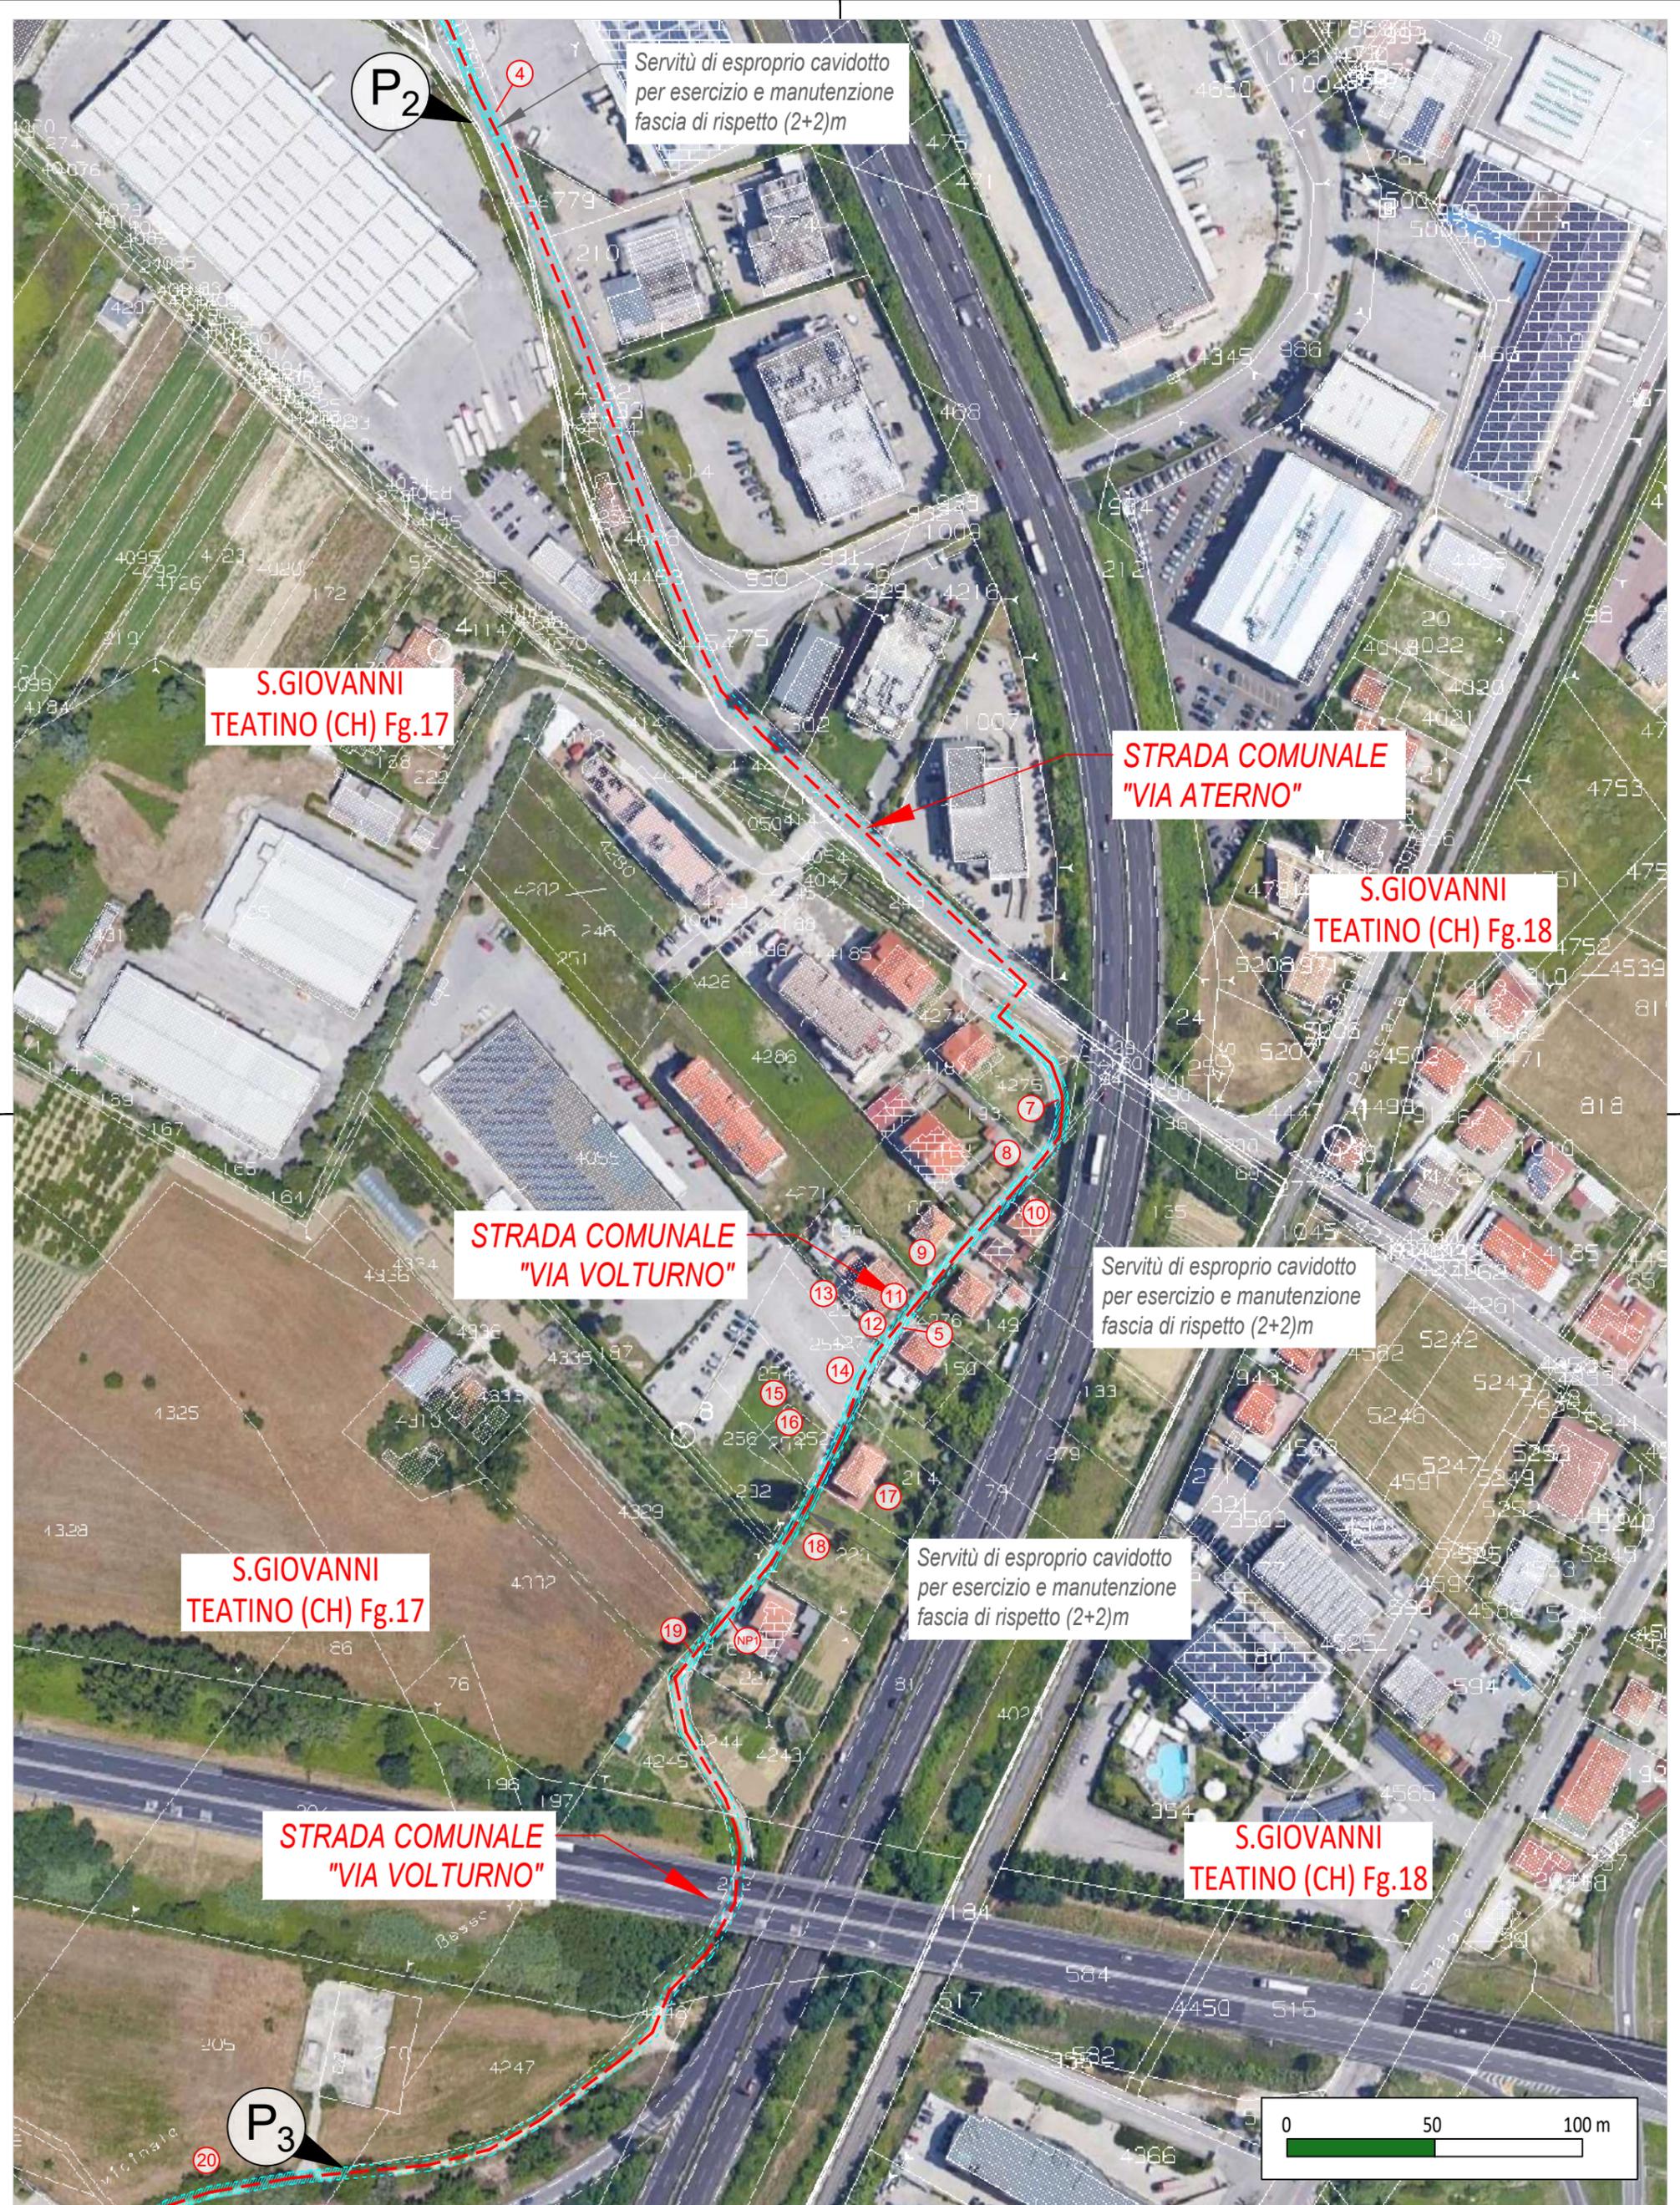

CODICE DI RINTRACCIABILITA'	NUM. ELABORATO	ELABORATO
343742047	00	SERVITU' SU TERRENI IN FAVORE DEL GESTORE DI RETE
SCALA	NUM. FOGLIO	PROGETTO
1:2.000	04_A	PIANO PARTICELLARE GRAFICO SU MAPPA CATASTALE DI DETTAGLIO E FOTO AEREA
Cabina di consegna del DSO in progetto	Cabina primaria esistente	Riferimento grafico elenco ditte
Linea MT aerea di progetto	Area catastale disponibile per impianto fotovoltaico	
Linea MT interrata da posare in opera	Servitù elettrodotto L 4,00 (2+2)	

Indicatori STD
Punto di connessione alla rete elettrica di e-distribuzione
Punto di consegna dell'energia prodotta
Inizio/Fine tratta parziale



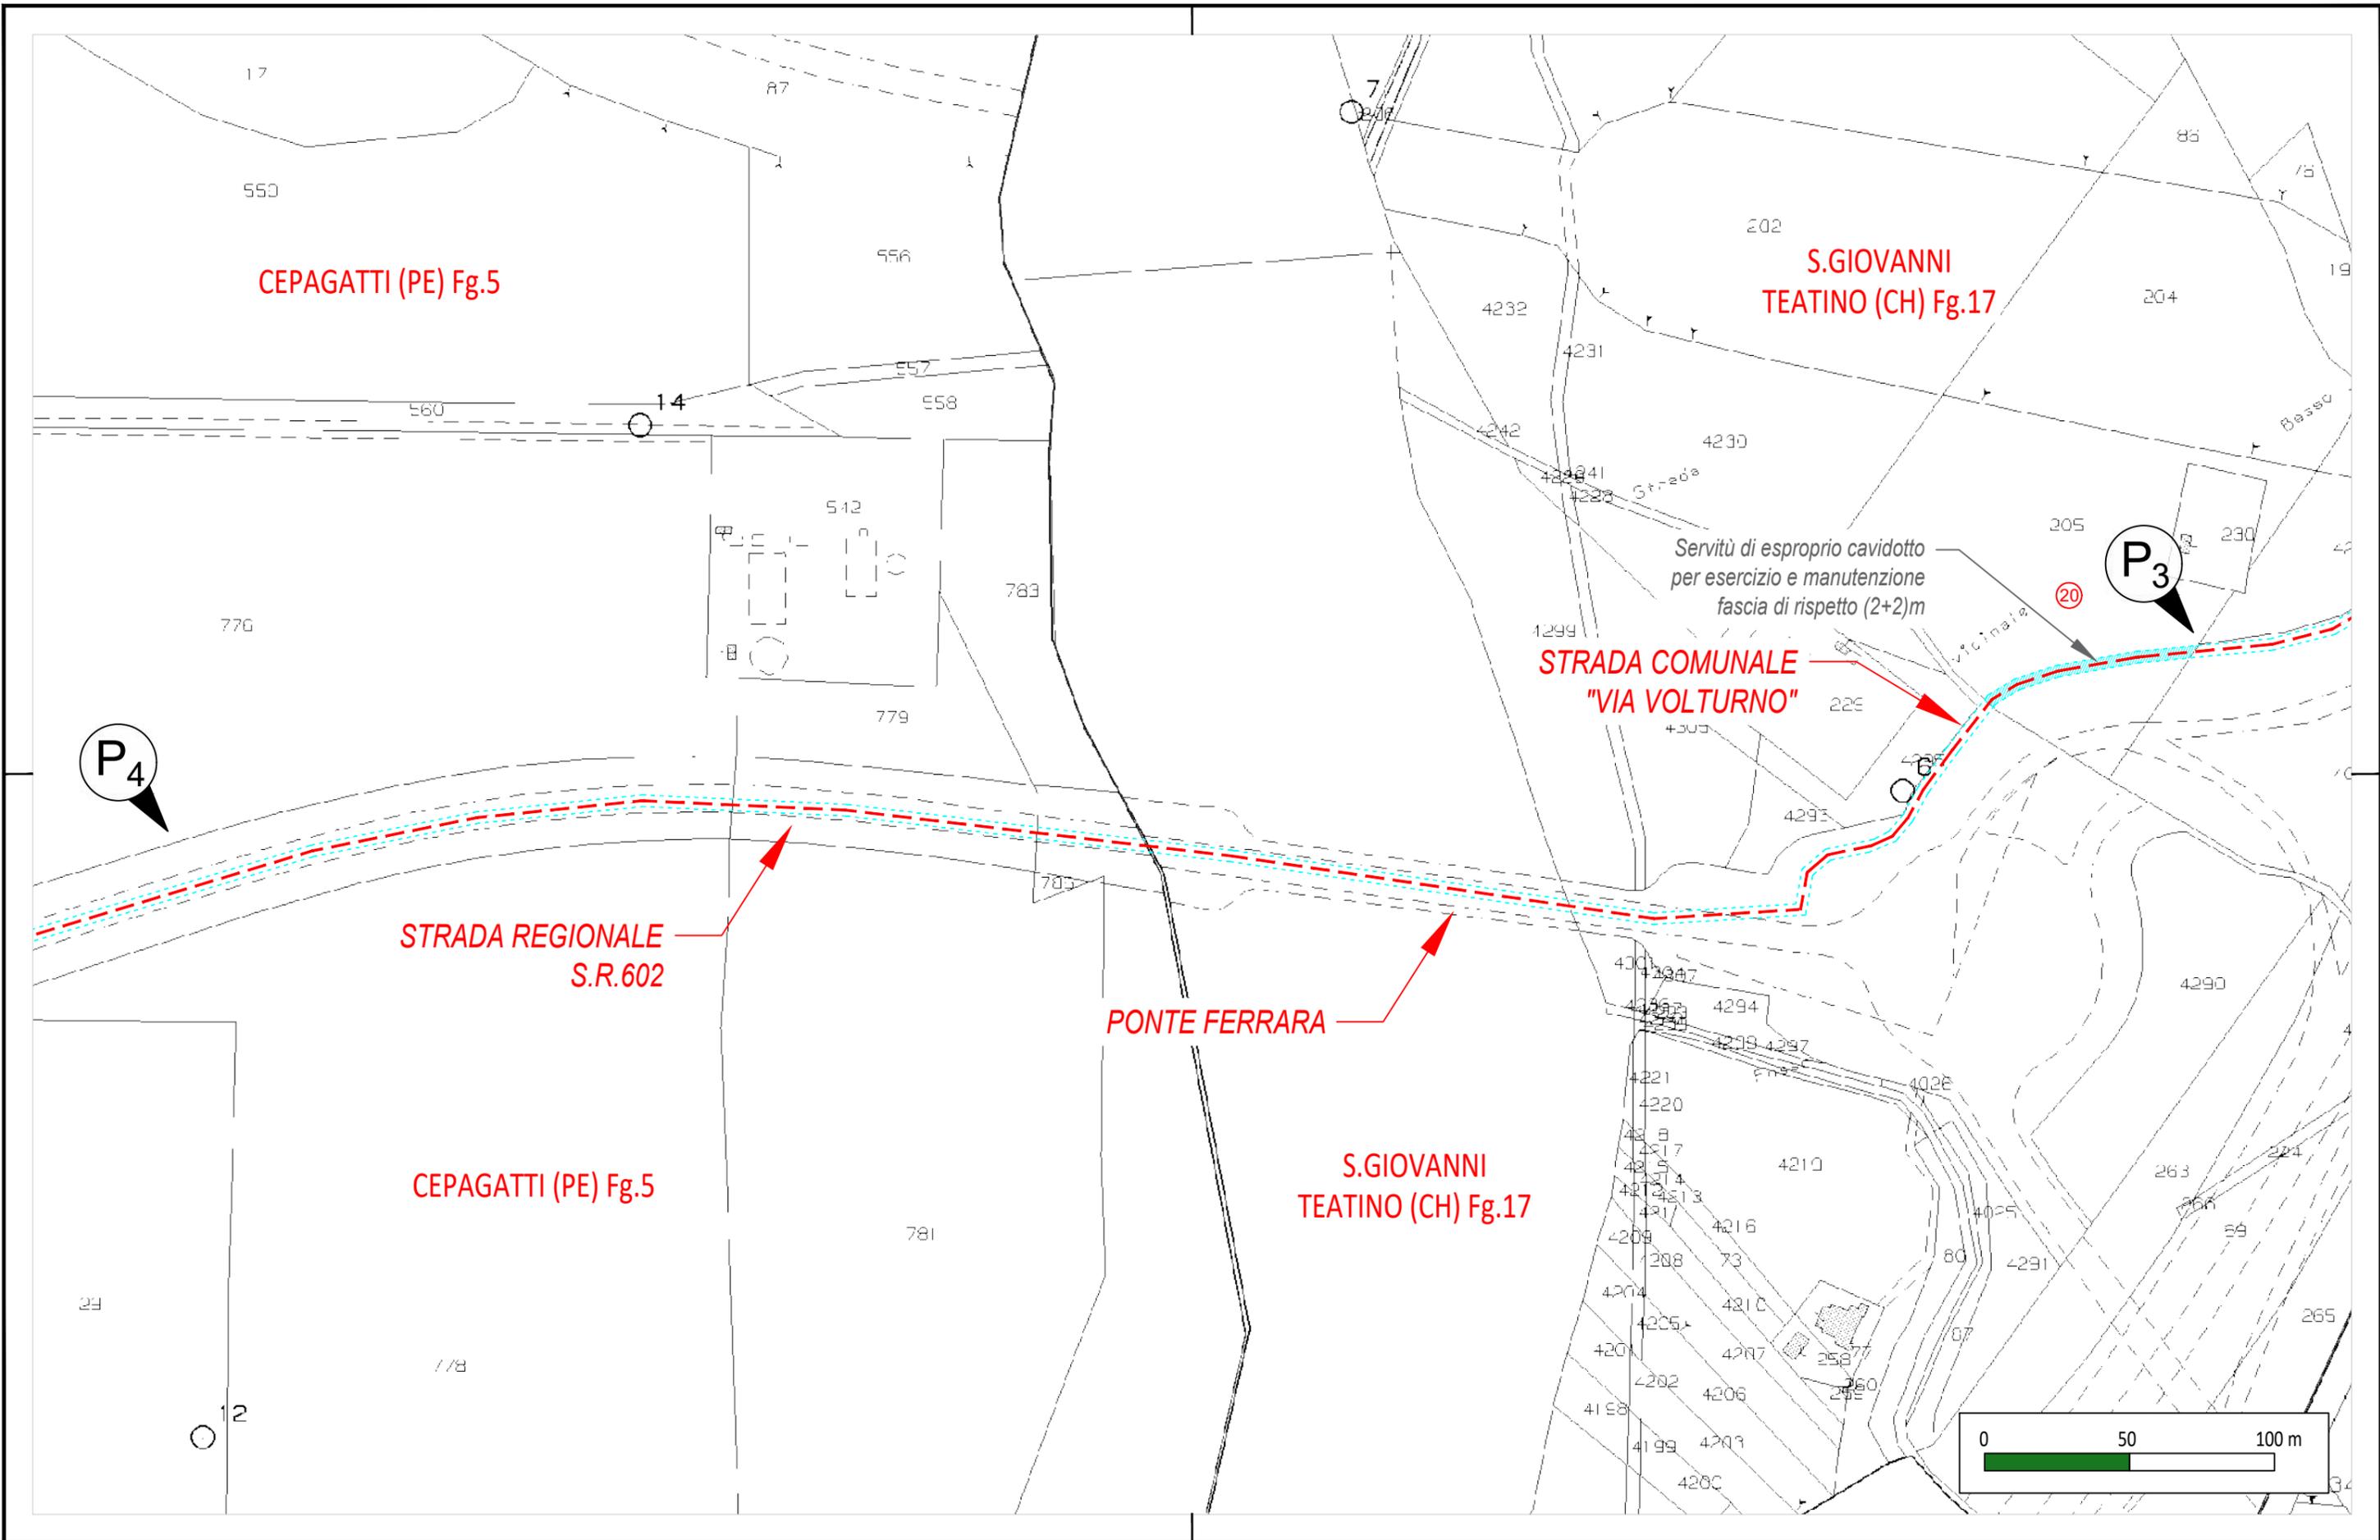

CODICE DI RINTRACCIABILITA'	NUM. ELABORATO	ELABORATO
343742047	00	SERVITU' SU TERRENI IN FAVORE DEL GESTORE DI RETE
SCALA	NUM. FOGLIO	PROGETTO
1:2.000	05	PIANO PARTICELLARE GRAFICO SU MAPPA CATASTALE DI DETTAGLIO

Indicatori STD	
Punto di connessione alla rete elettrica di e-distribuzione	Numero Palo
Punto di consegna dell'energia prodotta	Inizio/Fine tratta parziale

Cabina di consegna del DSO in progetto	Cabina primaria esistente	Riferimento grafico elenco ditte
Linea MT aerea di progetto	Area catastale disponibile per impianto fotovoltaico	
Linea MT interrata da posare in opera	Servitù elettrodotto L 4,00 (2+2)	






CODICE DI RINTRACCIABILITA'	NUM. ELABORATO	ELABORATO
343742047	00	SERVITU' SU TERRENI IN FAVORE DEL GESTORE DI RETE
SCALA	NUM. FOGLIO	PROGETTO
1:2.000	05_A	PIANO PARTICELLARE GRAFICO SU MAPPA CATASTALE DI DETTAGLIO E FOTO AEREA


Indicatori STD	
	Punto di connessione alla rete elettrica di e-distribuzione
	Punto di consegna dell'energia prodotta
	Inizio/Fine tratta parziale

	Cabina di consegna del DSO in progetto		Cabina primaria esistente		Riferimento grafico elenco ditte
	Linea MT aerea di progetto		Area catastale disponibile per impianto fotovoltaico		
	Linea MT interrata da posare in opera		Servitù elettrodotto L 4,00 (2+2)		



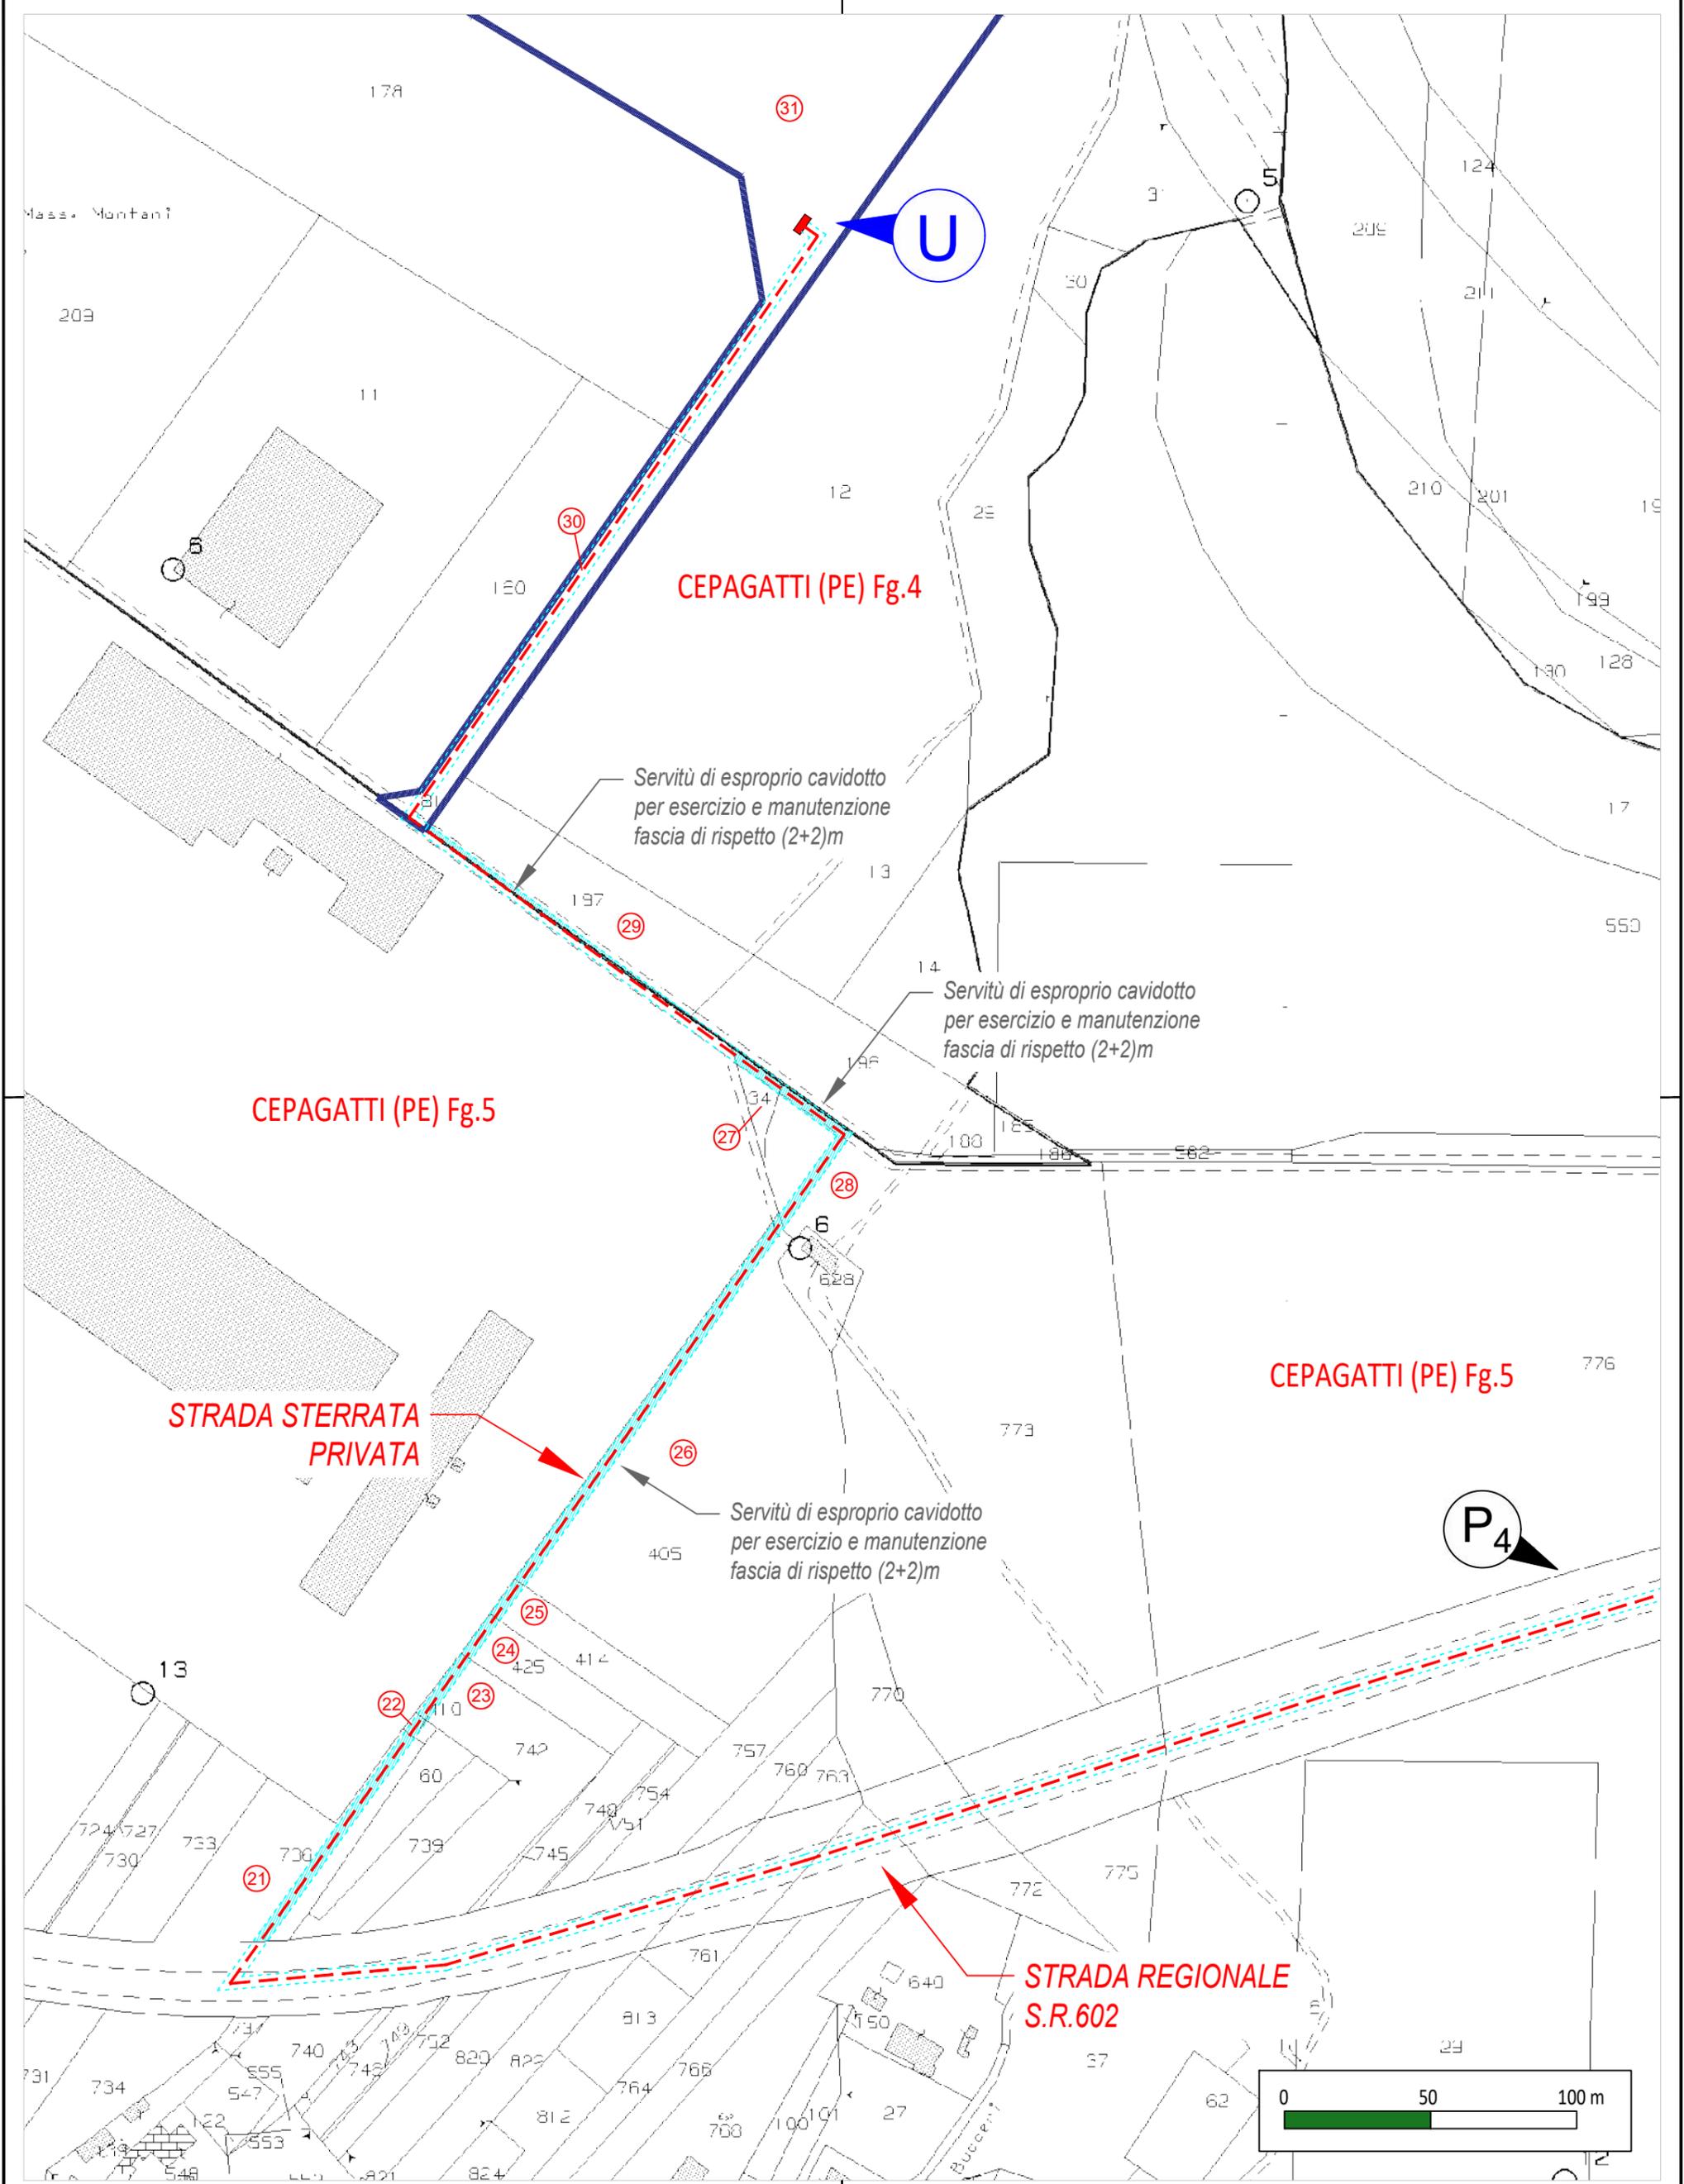

CODICE DI RINTRACCIABILITA' 343742047	NUM. ELABORATO 00	ELABORATO SERVITU' SU TERRENI IN FAVORE DEL GESTORE DI RETE	Indicatori STD
SCALA 1:2.000	NUM. FOGLIO 06	PROGETTO PIANO PARTICELLARE GRAFICO SU MAPPA CATASTALE DI DETTAGLIO	<ul style="list-style-type: none"> C Punto di connessione alla rete elettrica di e-distribuzione U Punto di consegna dell'energia prodotta P₄ Inizio/Fine tratta parziale
<ul style="list-style-type: none"> — Cabina di consegna del DSO in progetto - - - Linea MT aerea di progetto - - - Linea MT interrata da posare in opera 	<ul style="list-style-type: none"> ▭ Cabina primaria esistente ▨ Area catastale disponibile per impianto fotovoltaico ▨ Servitù elettrodotta L 4,00 (2+2) 	<ul style="list-style-type: none"> N Riferimento grafico elenco ditte 	

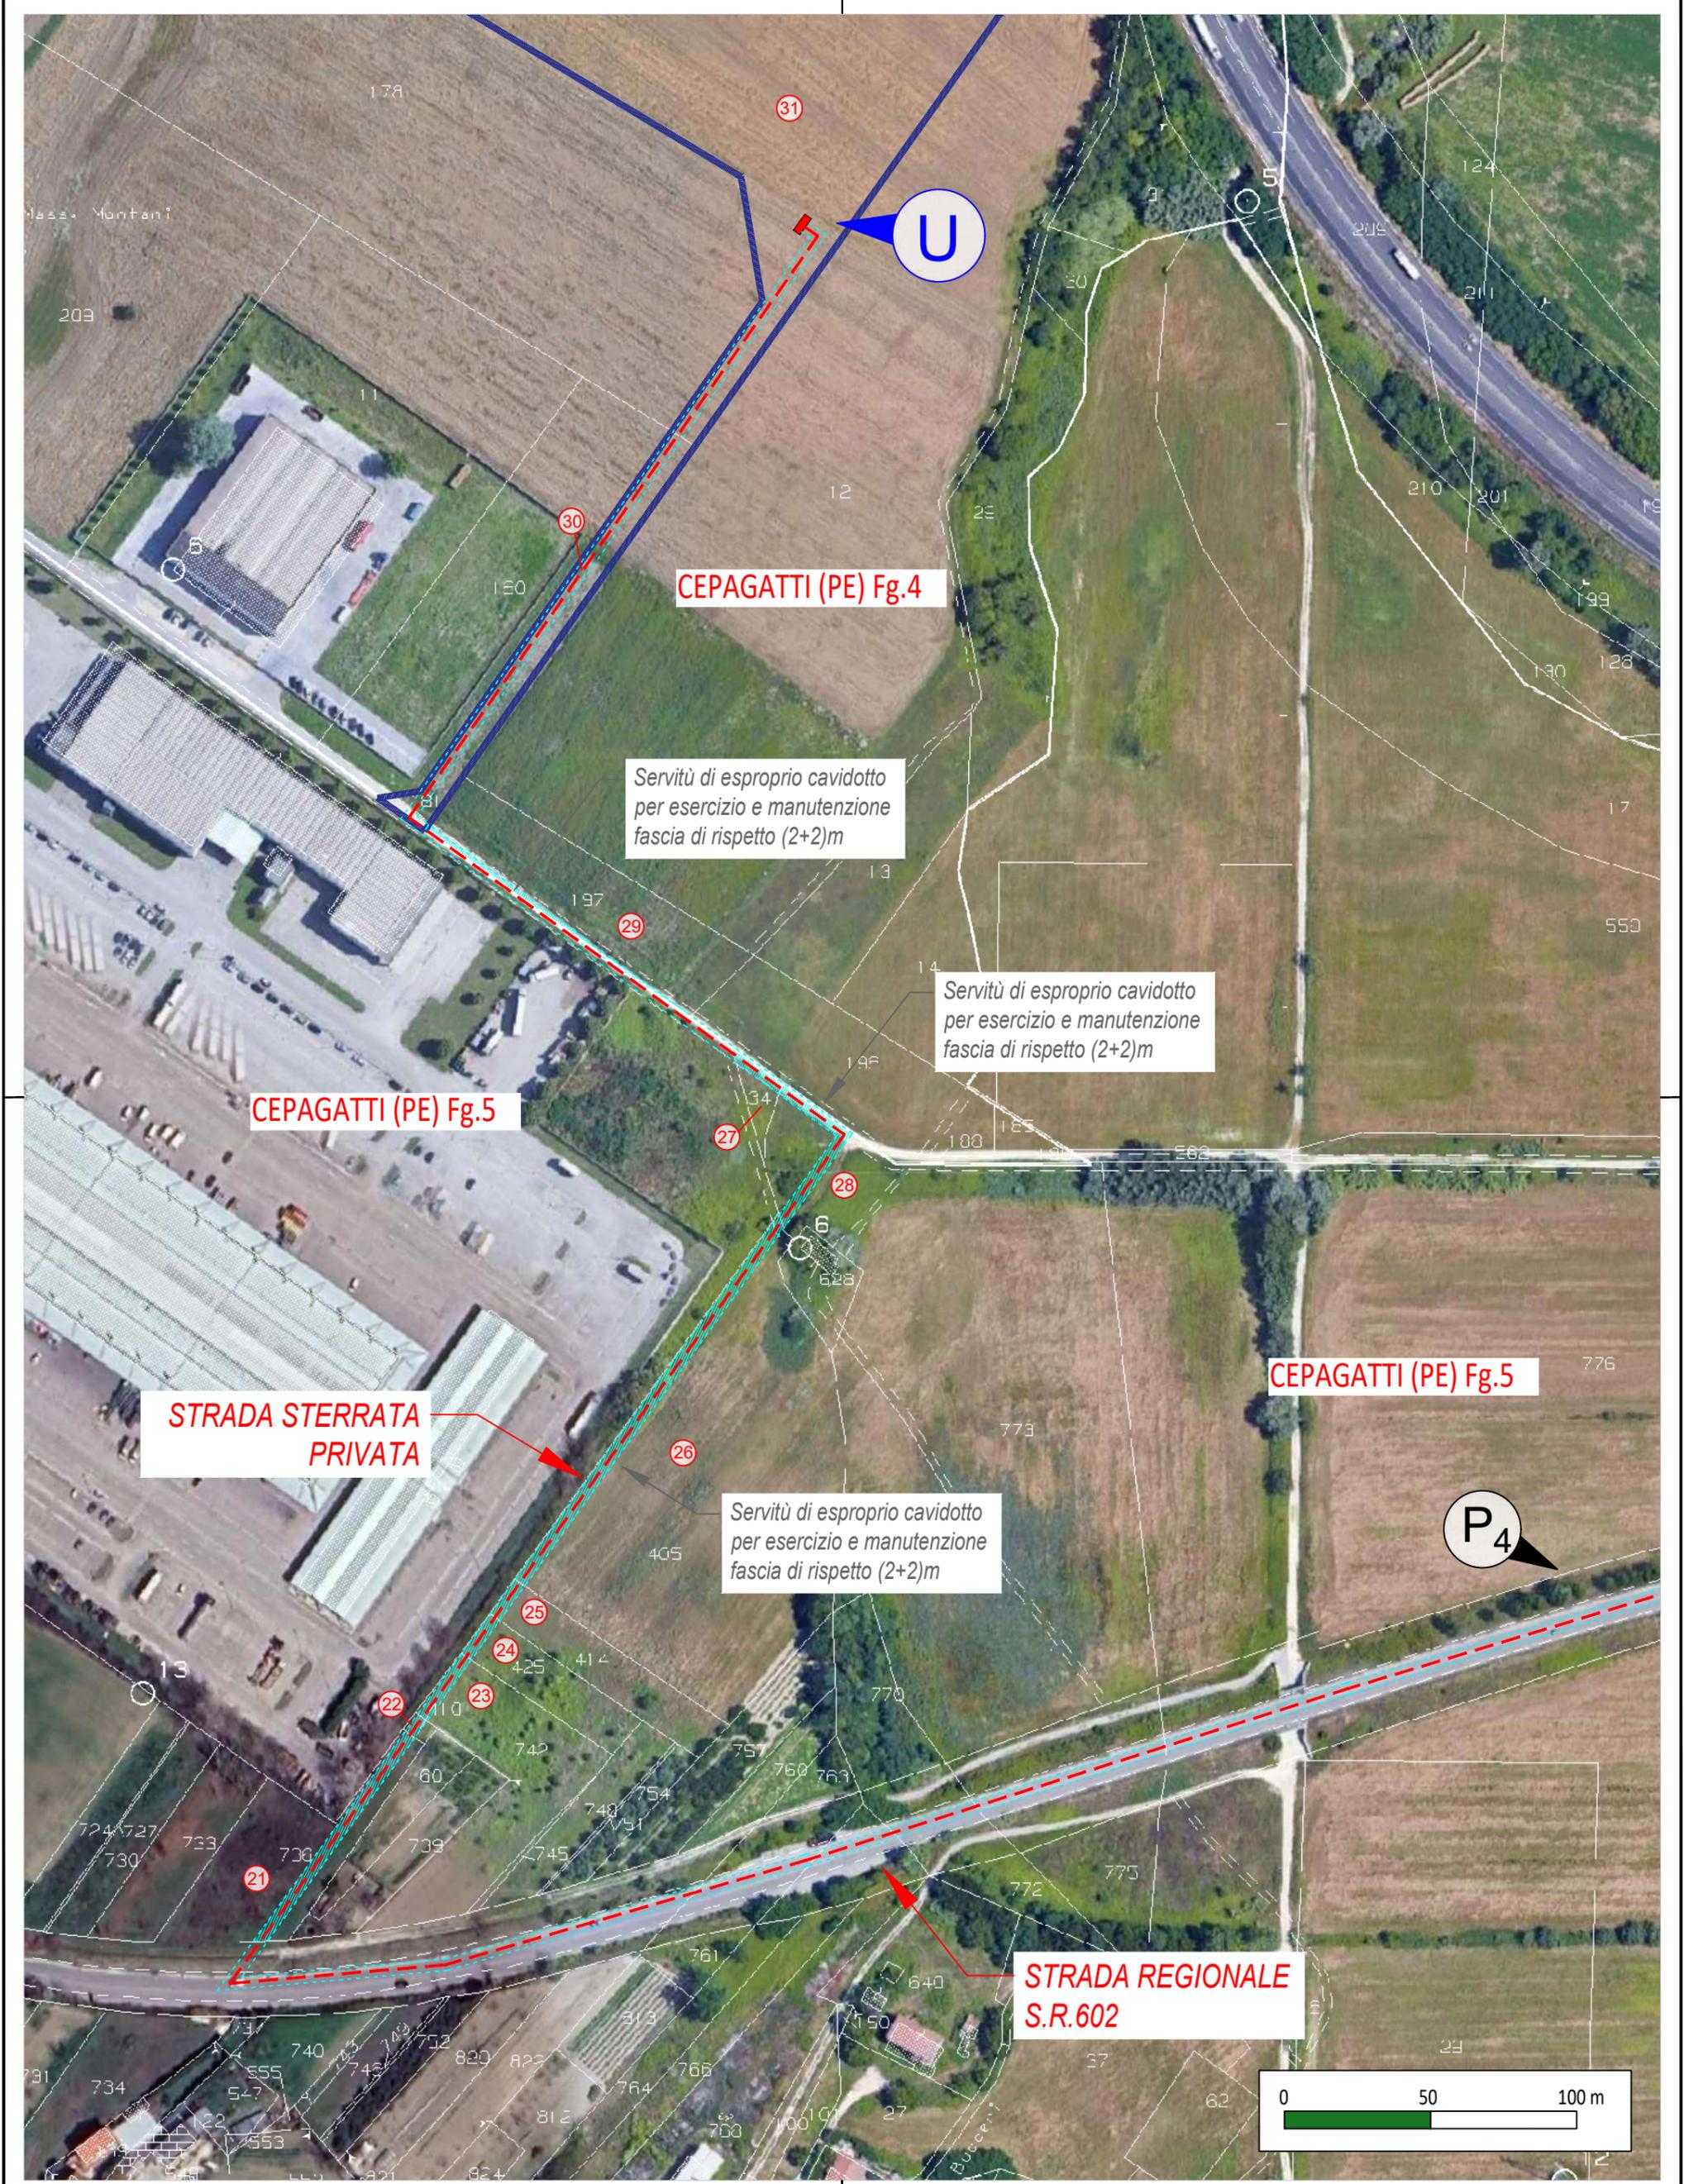

CODICE DI RINTRACCIABILITA' 343742047	NUM. ELABORATO 00	ELABORATO SERVITU' SU TERRENI IN FAVORE DEL GESTORE DI RETE	Indicatori STD
SCALA 1:2.000	NUM. FOGLIO 06_A	PROGETTO PIANO PARTICELLARE GRAFICO SU MAPPA CATASTALE DI DETTAGLIO E FOTO AEREA	<ul style="list-style-type: none"> ● Punto di connessione alla rete elettrica di e-distribuzione U Punto di consegna dell'energia prodotta P_x Inizio/Fine tratta parziale
<ul style="list-style-type: none"> ■ Cabina di consegna del DSO in progetto --- Linea MT aerea di progetto --- Linea MT interrata da posare in opera 	<ul style="list-style-type: none"> ■ Cabina primaria esistente ▨ Area catastale disponibile per impianto fotovoltaico --- Servitù elettrodotto L 4,00 (2+2) 	<ul style="list-style-type: none"> N Riferimento grafico elenco ditte 	