


ORTOFOTO

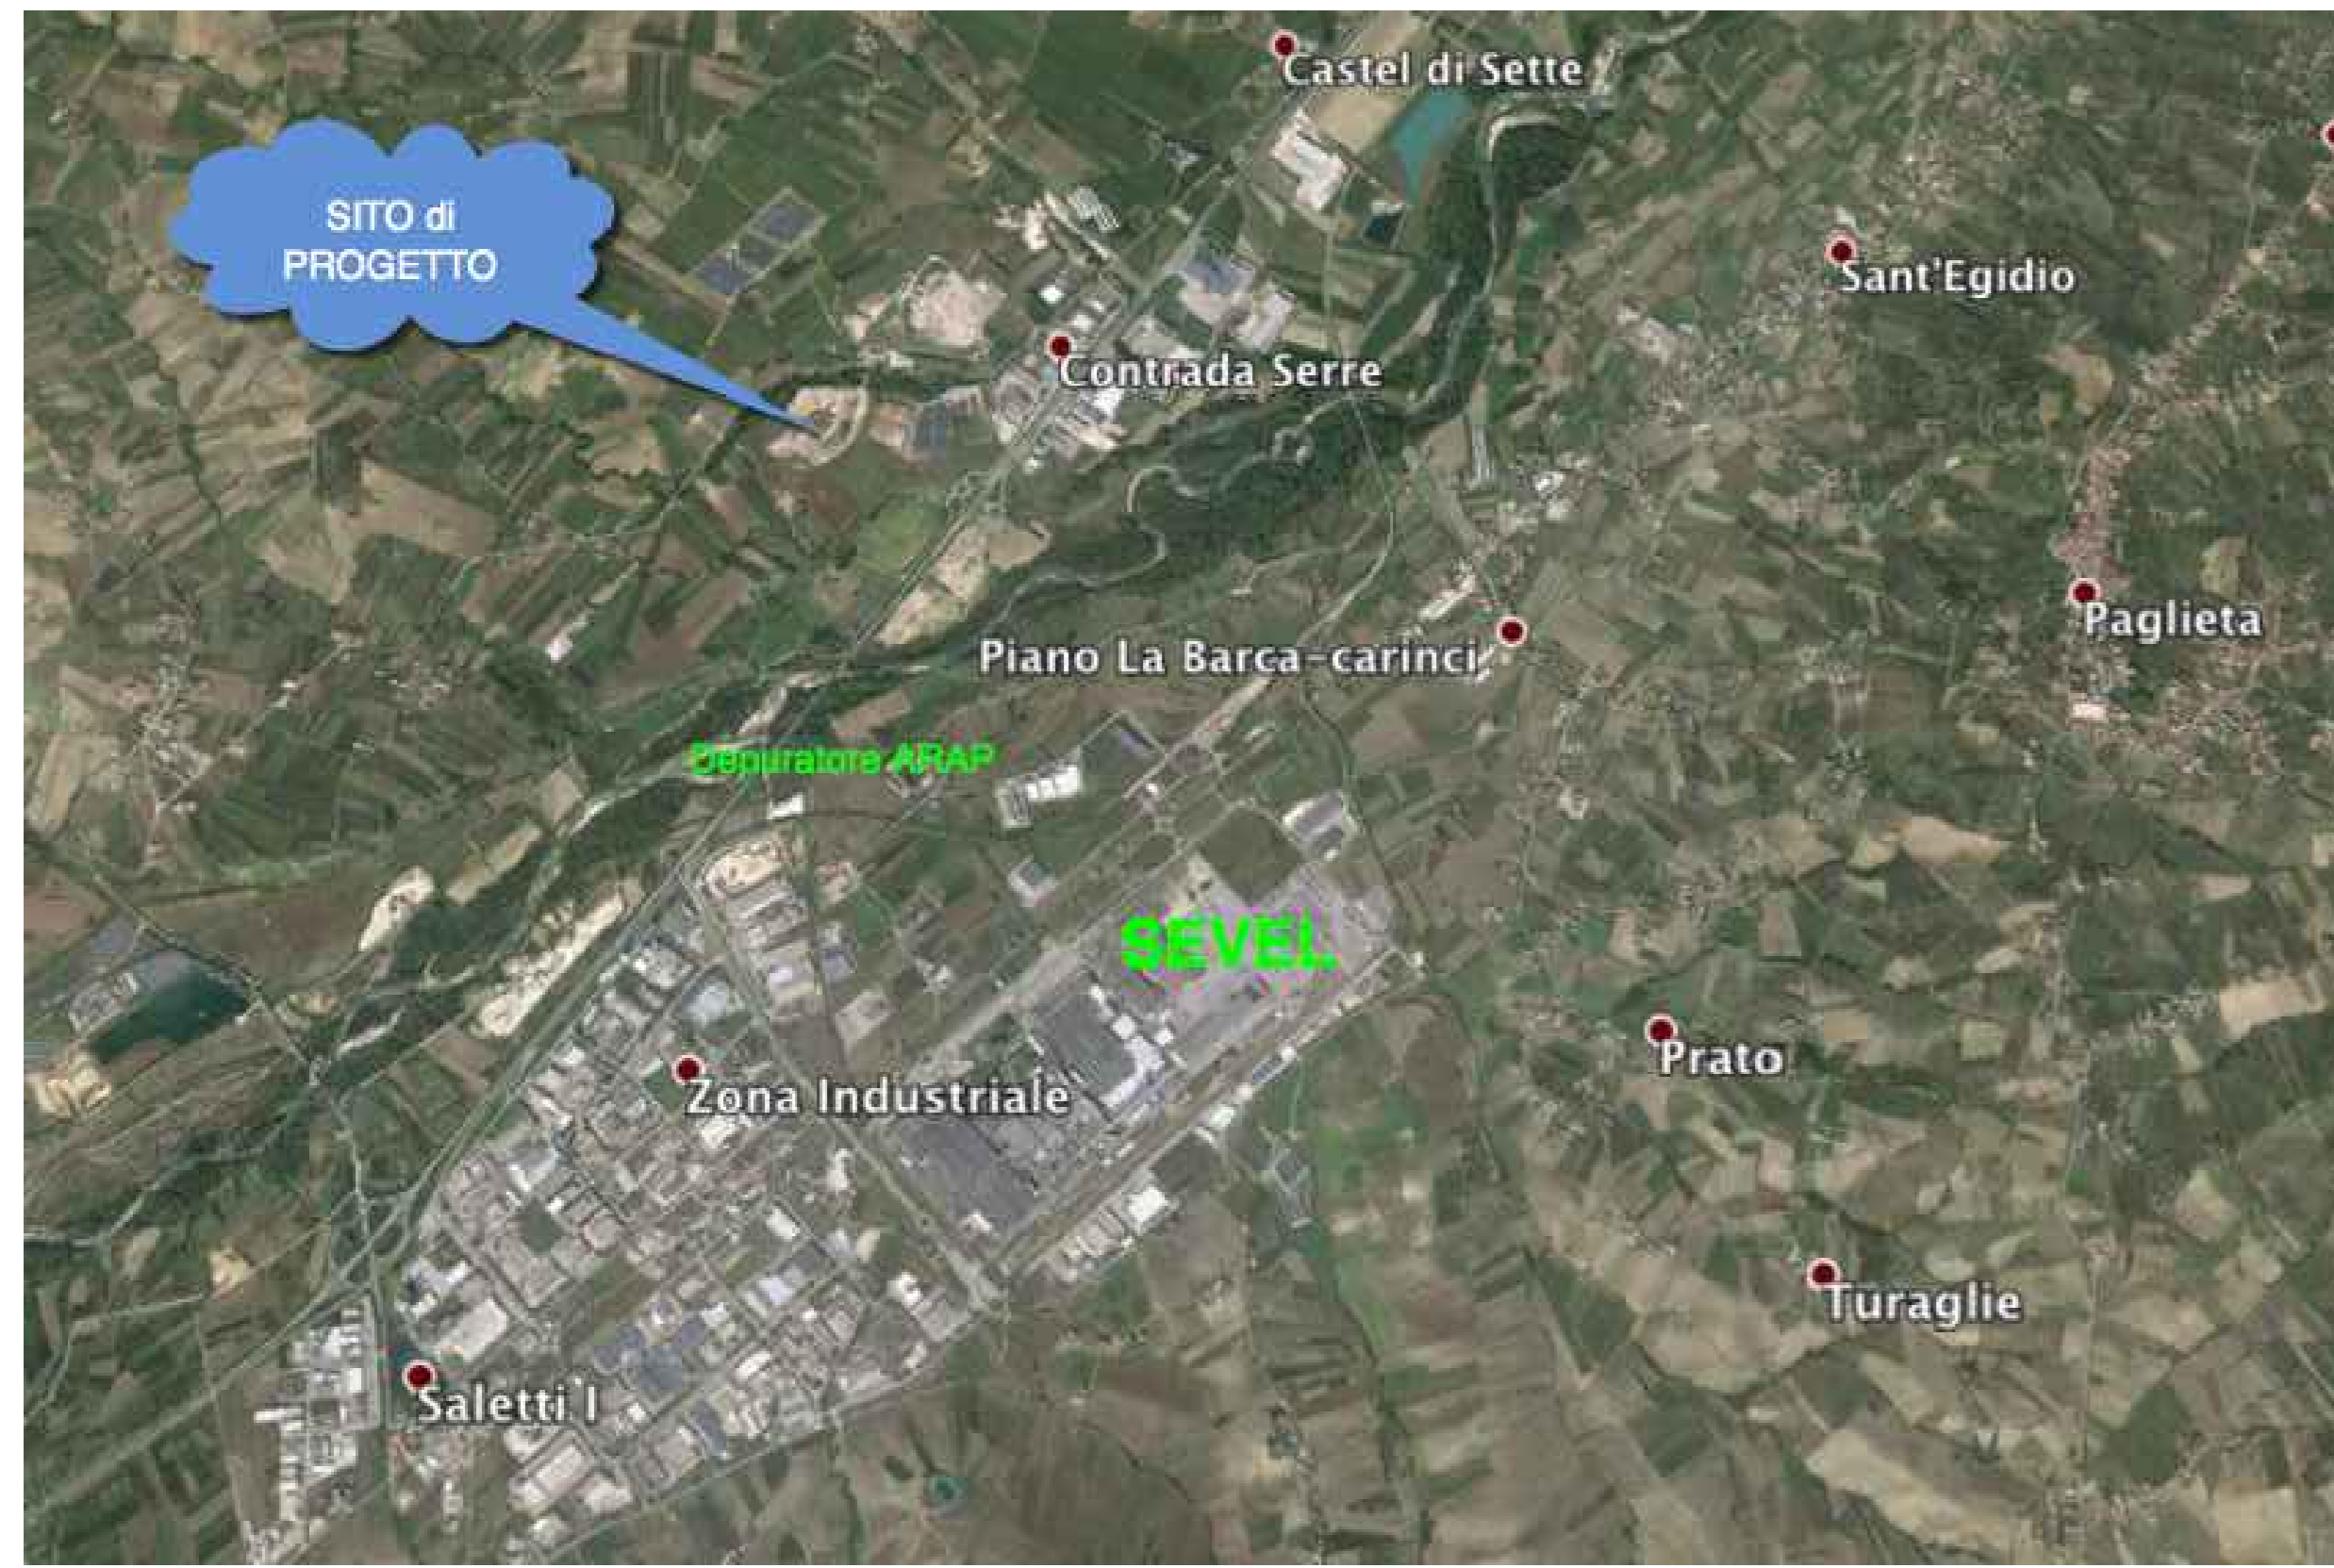


ORTOFOTO




ORTOFOTO




ESTRATTO MAPPA CATASTALE

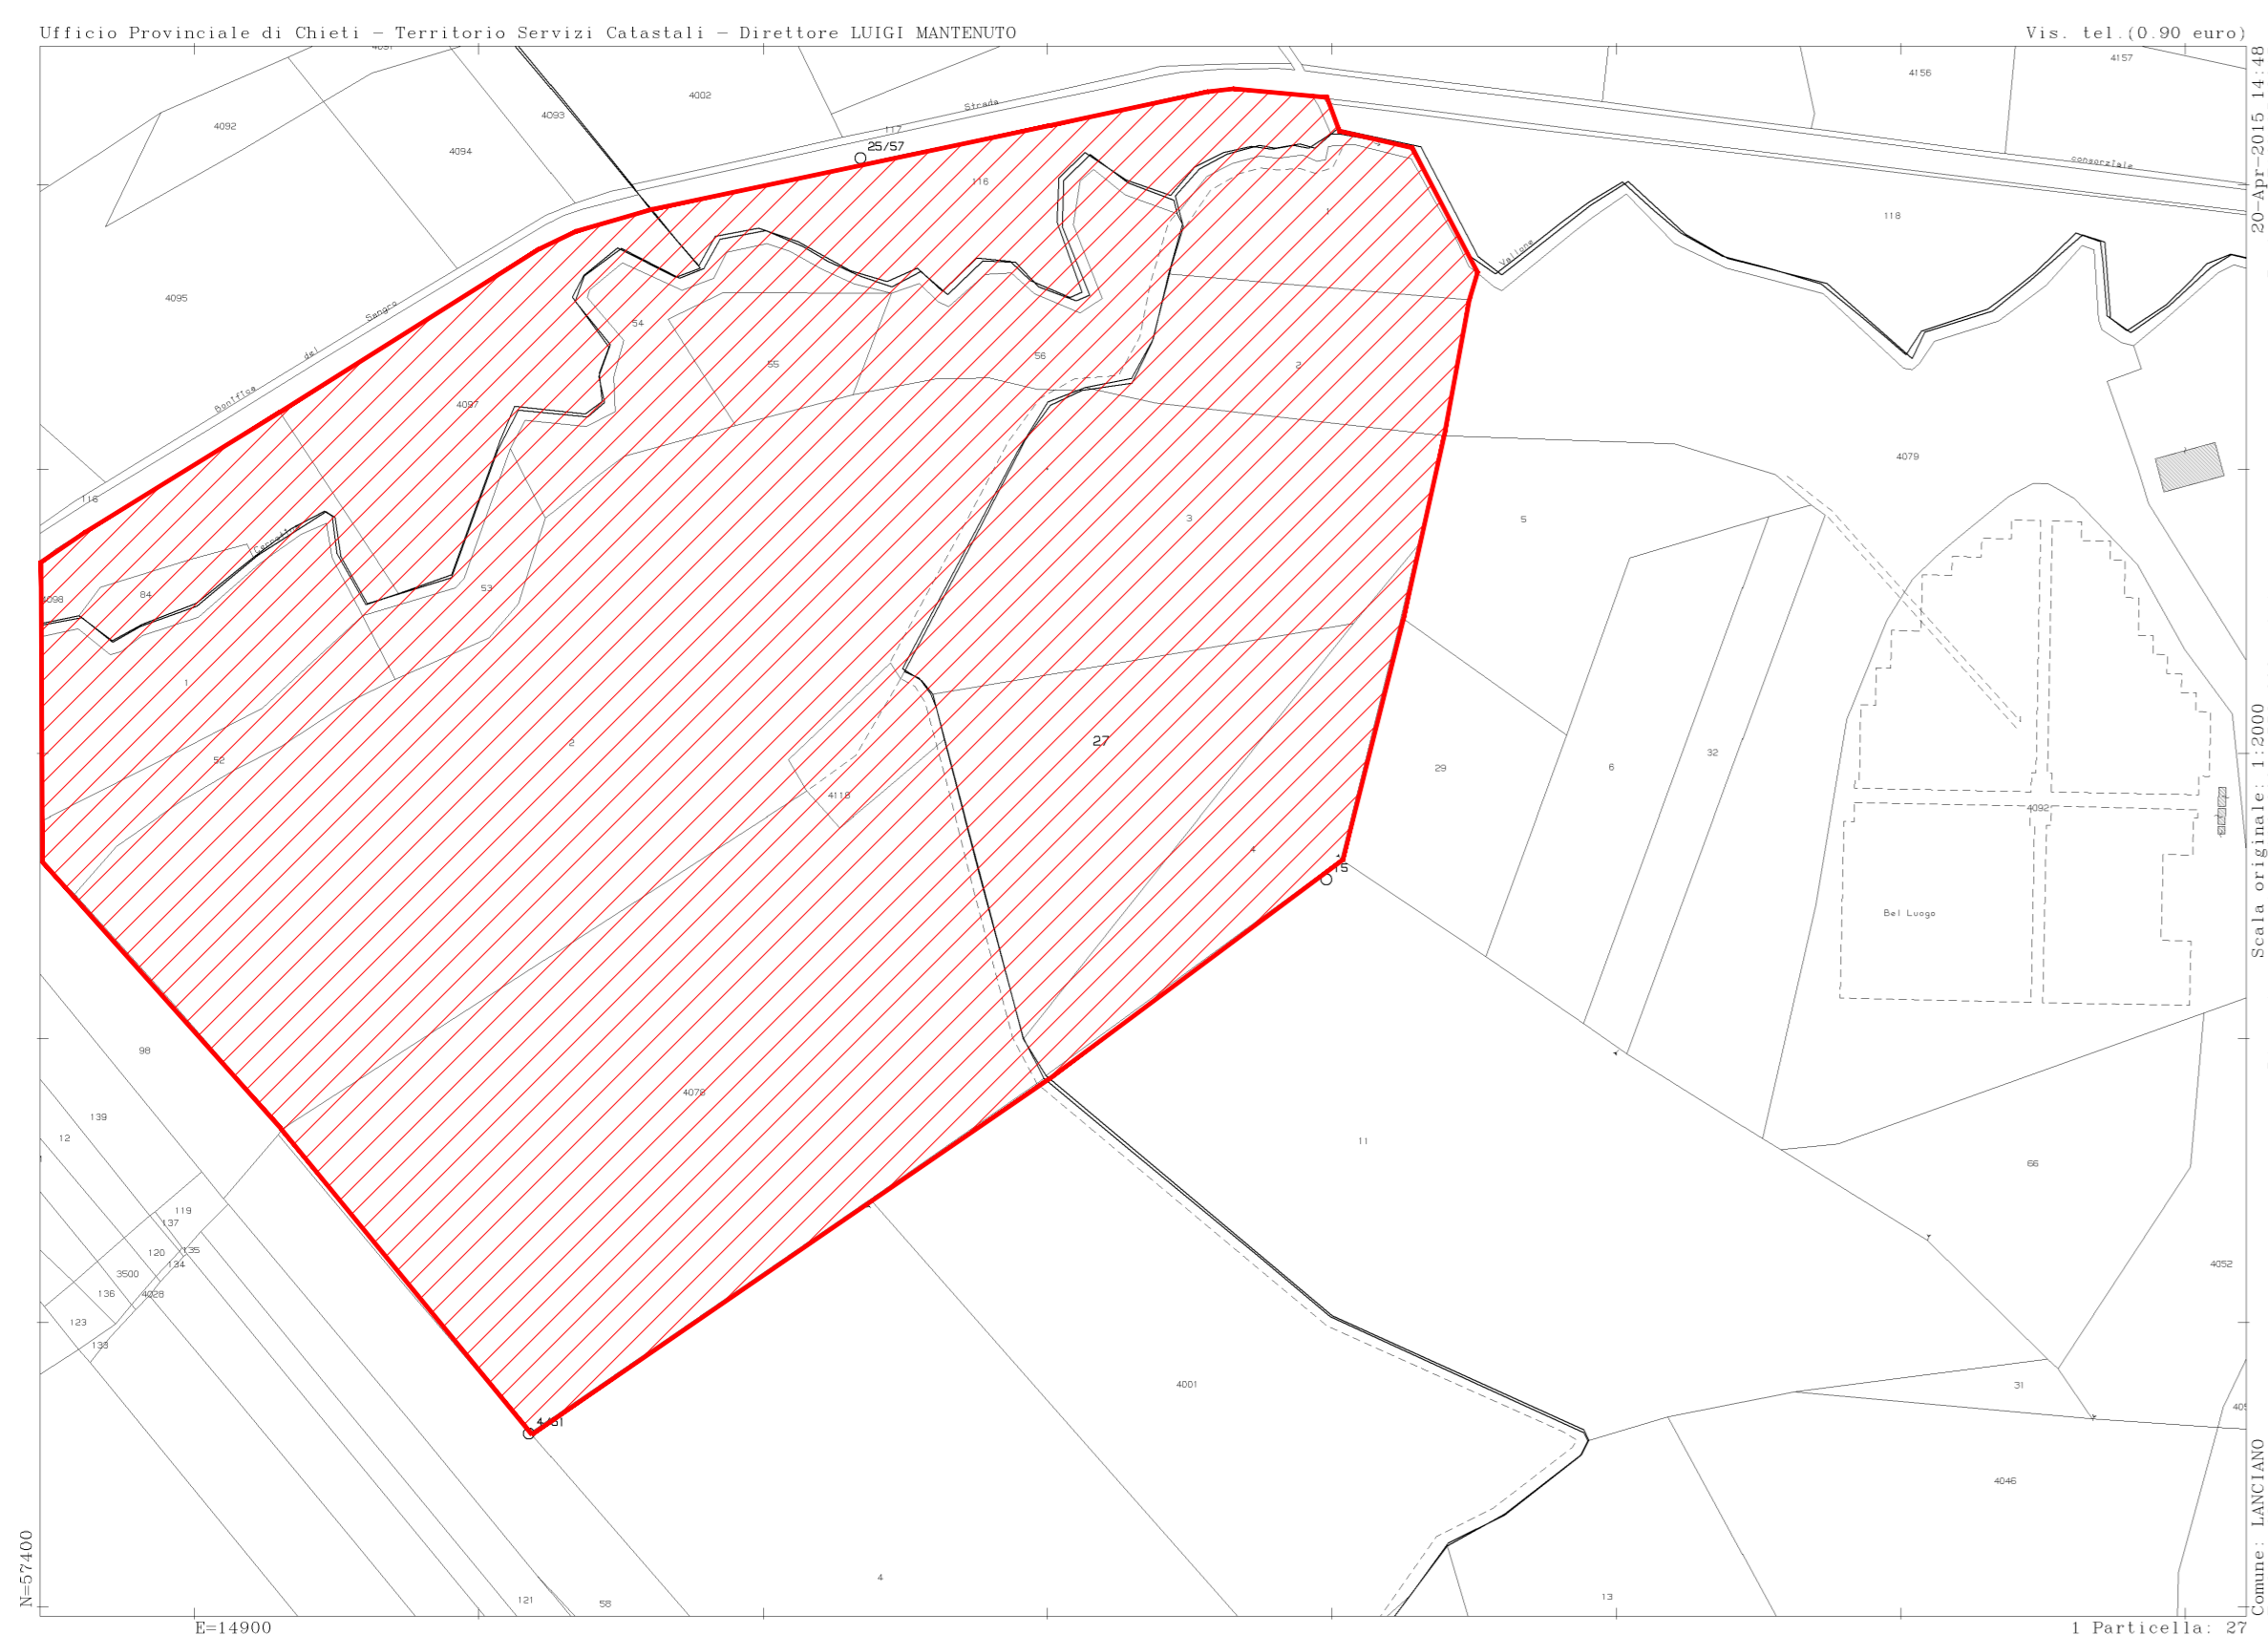


ORTOFOTO

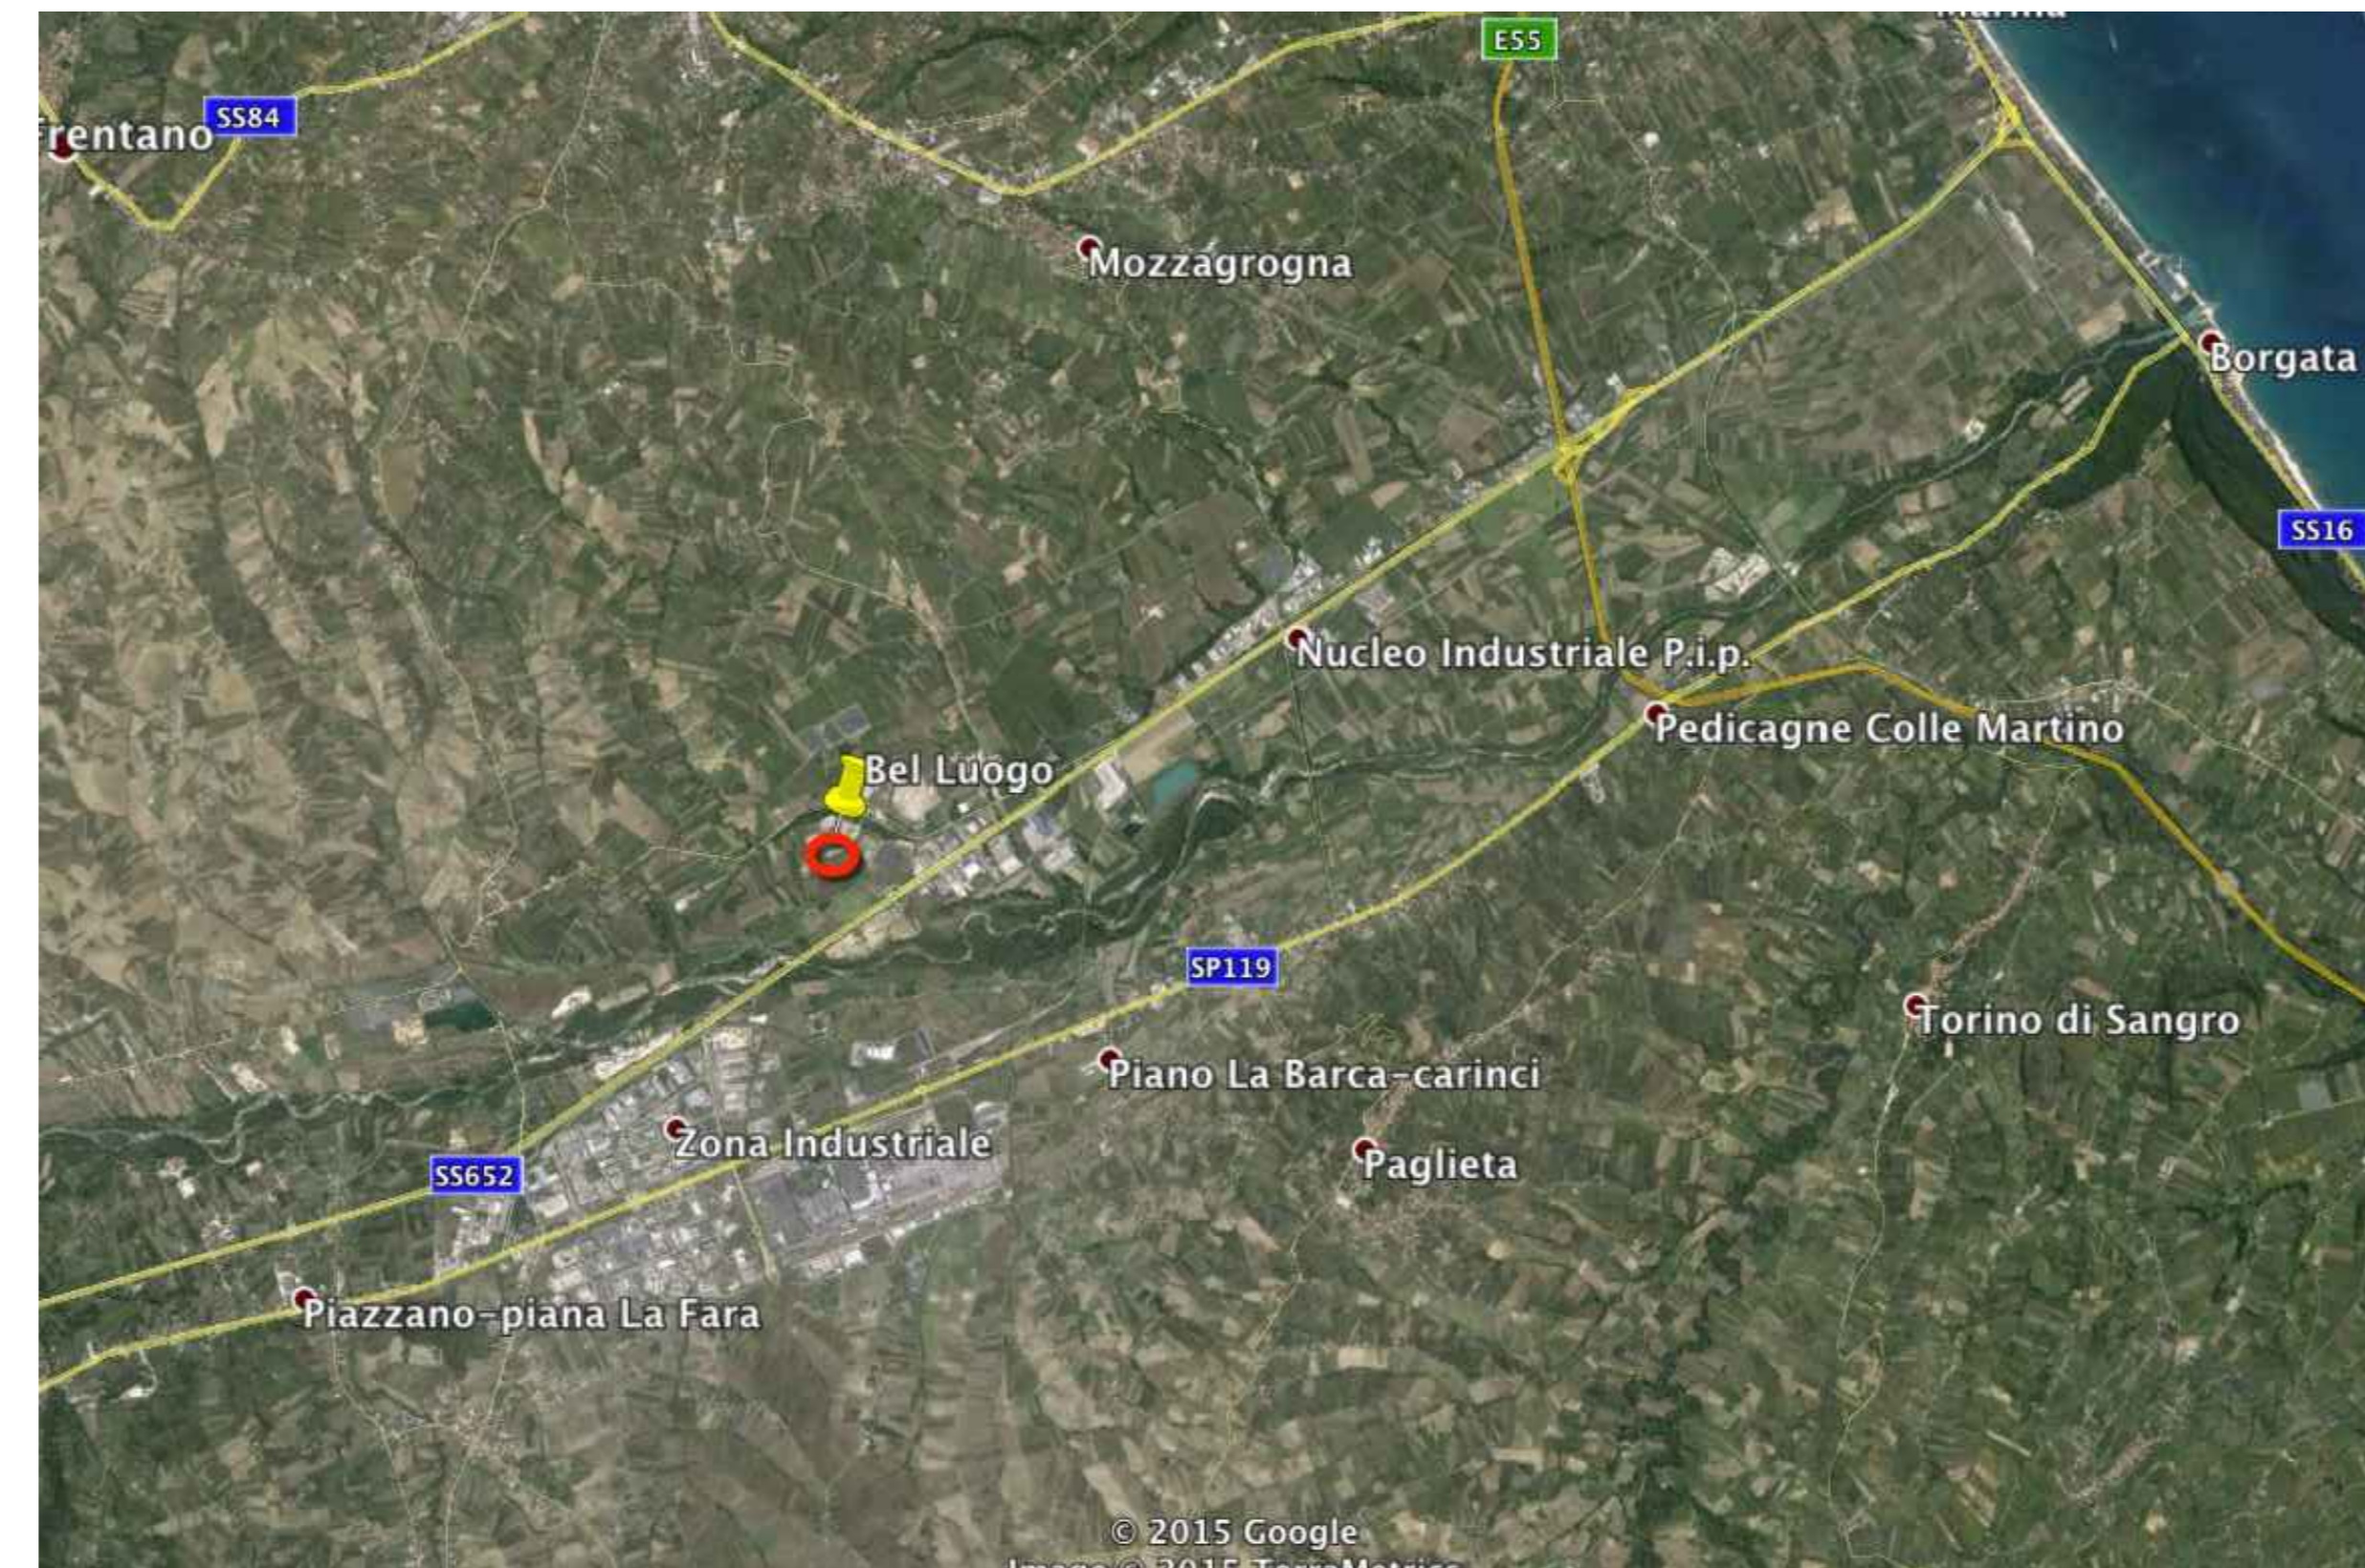


ORTOFOTO

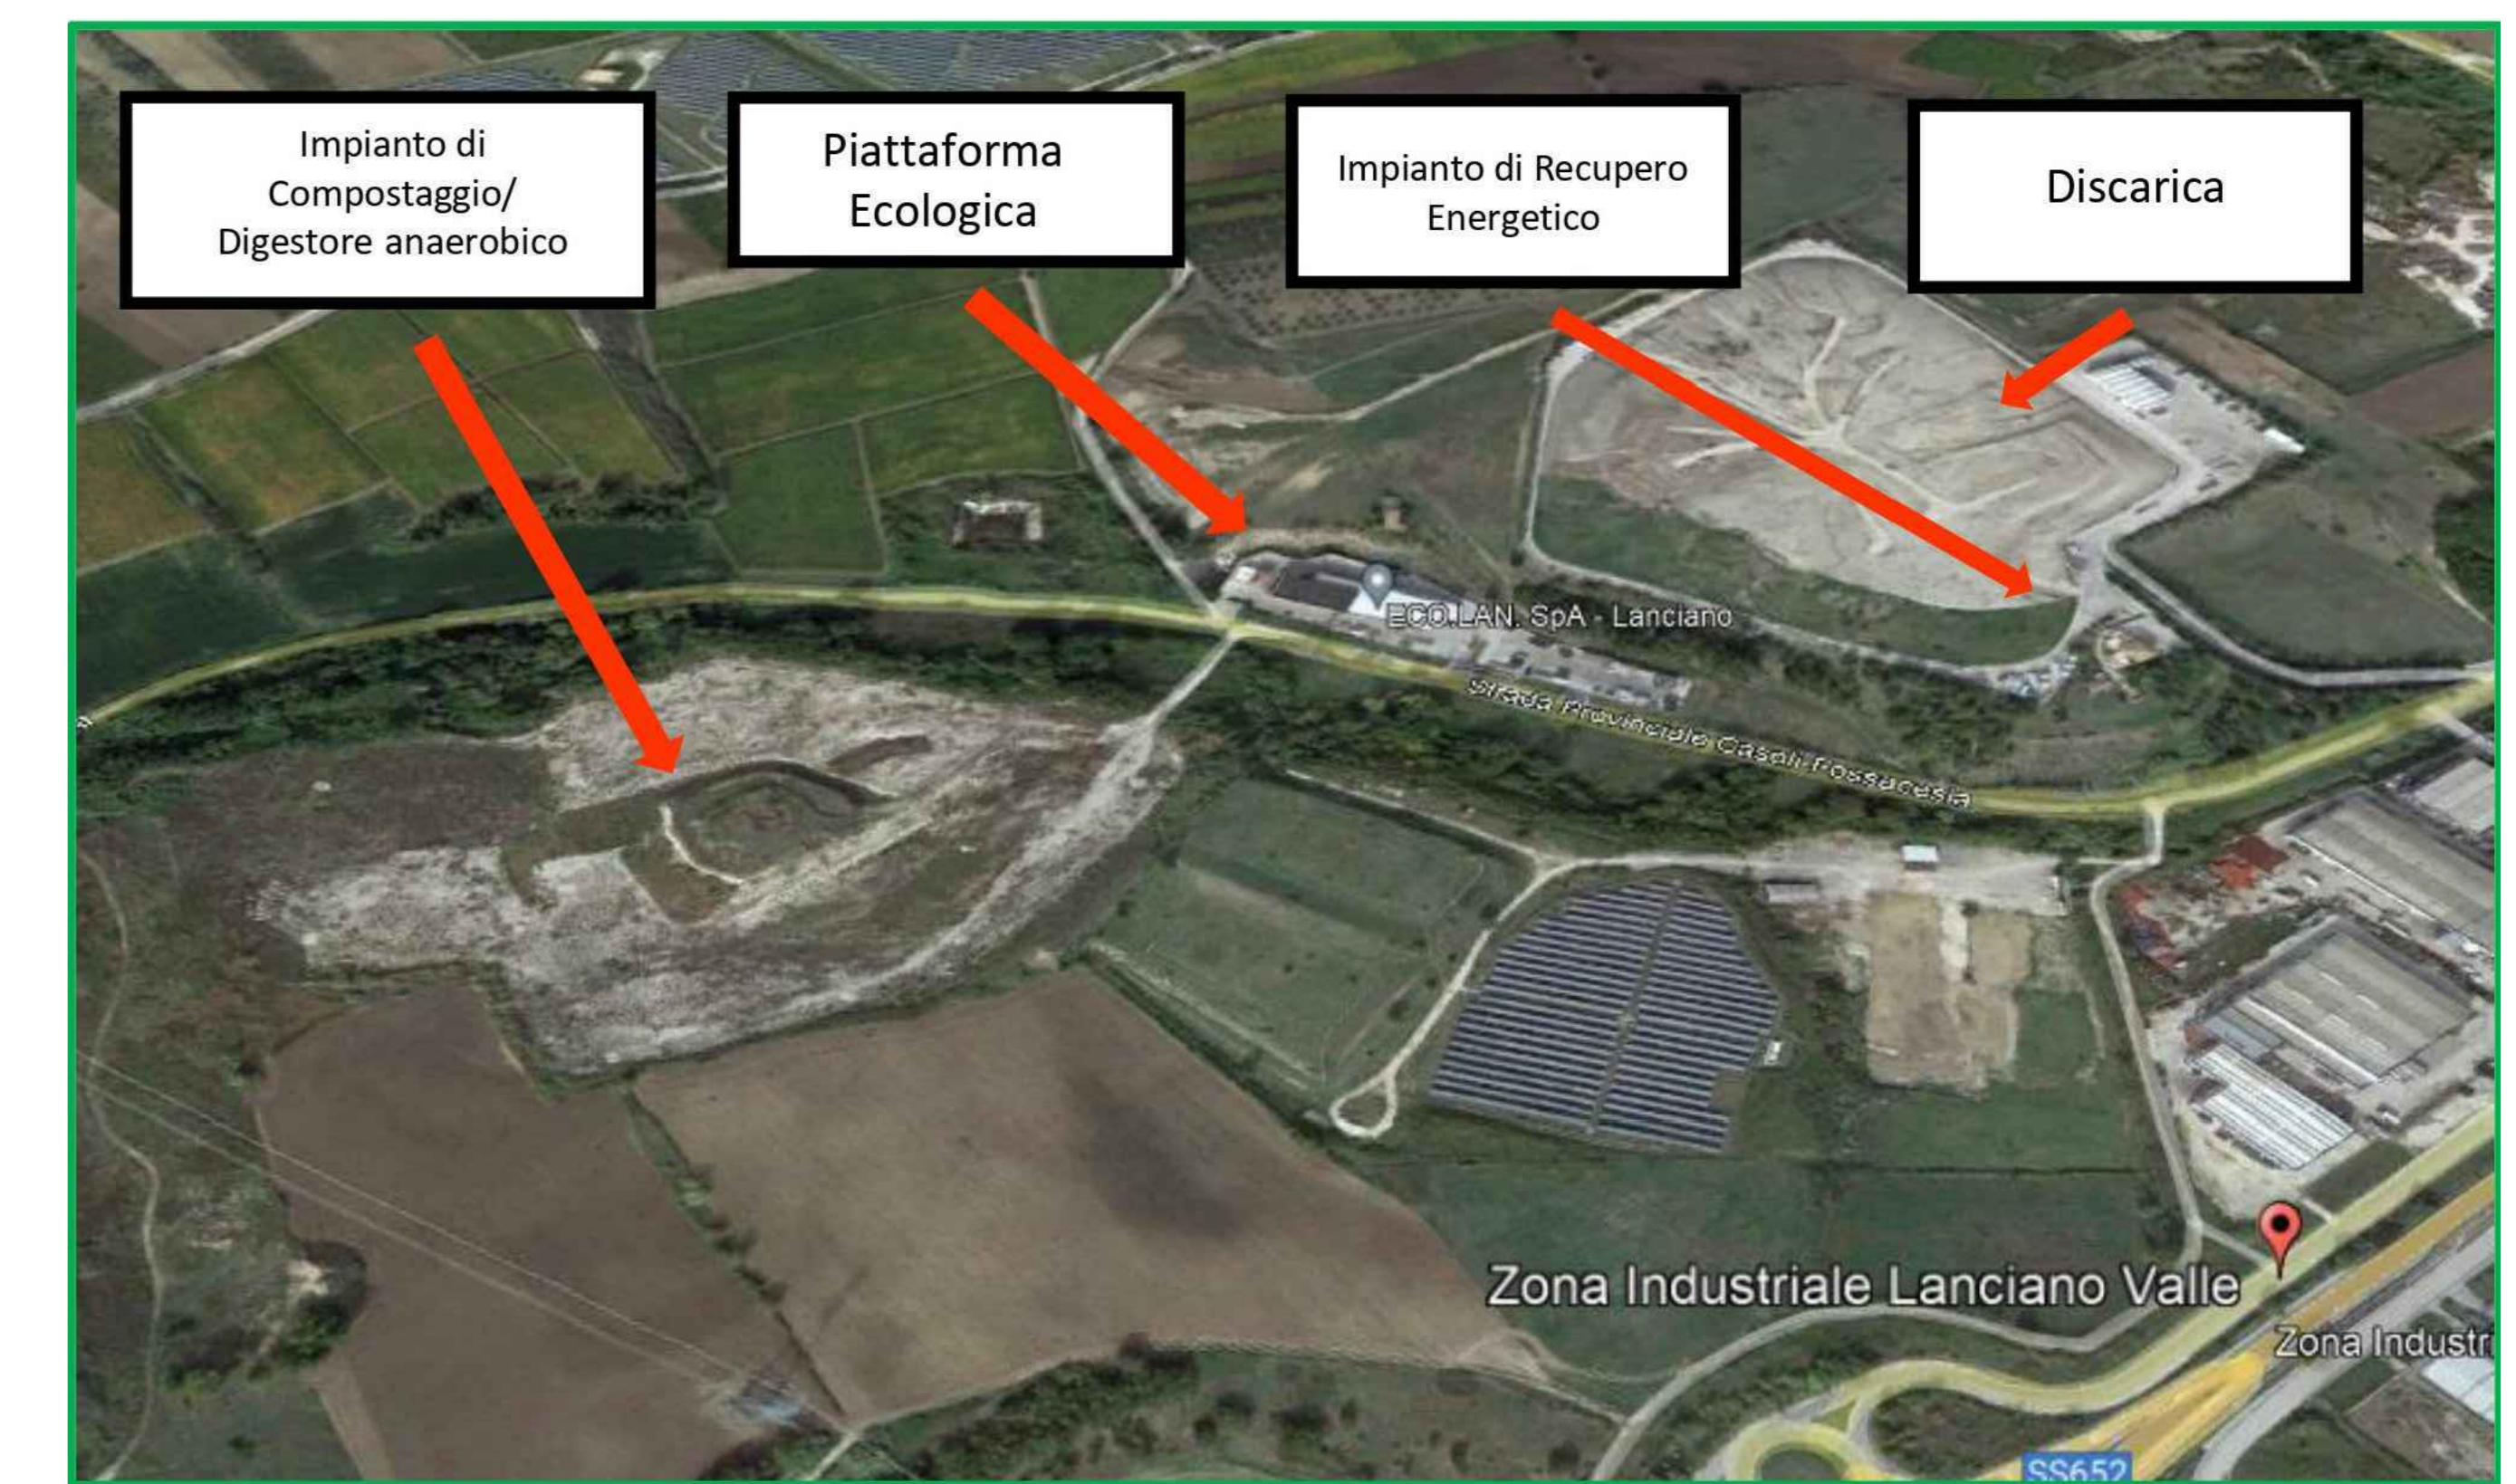

CARTA TECNICA REGIONALE

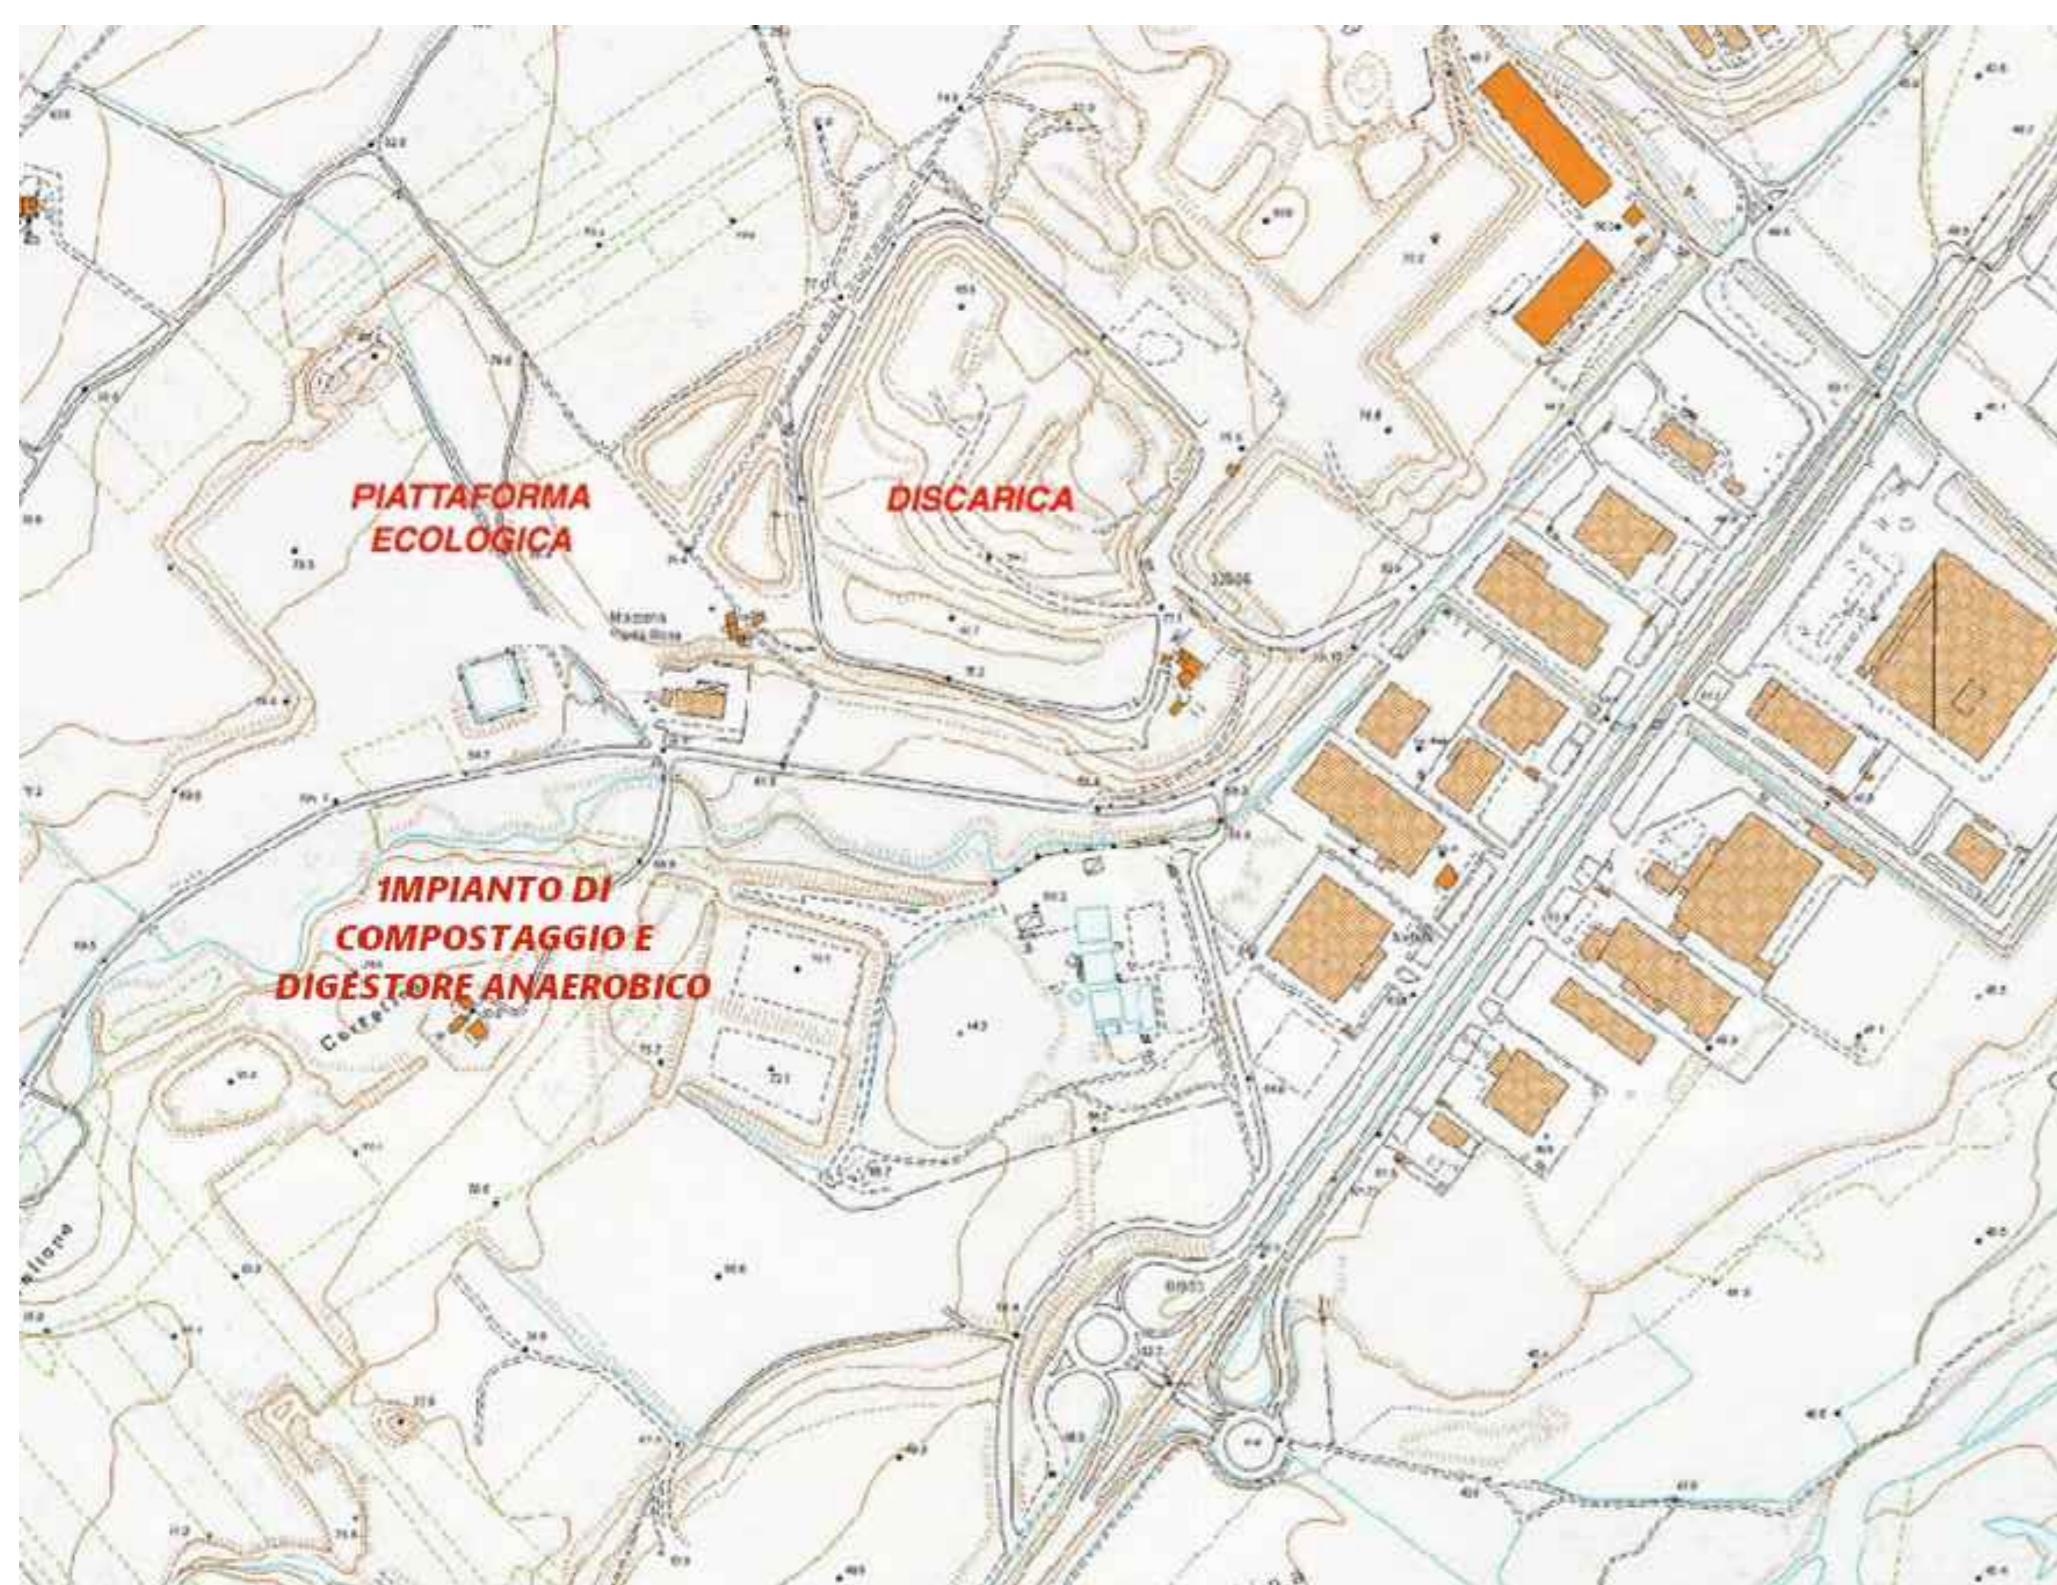

CARTA TECNICA REGIONALE

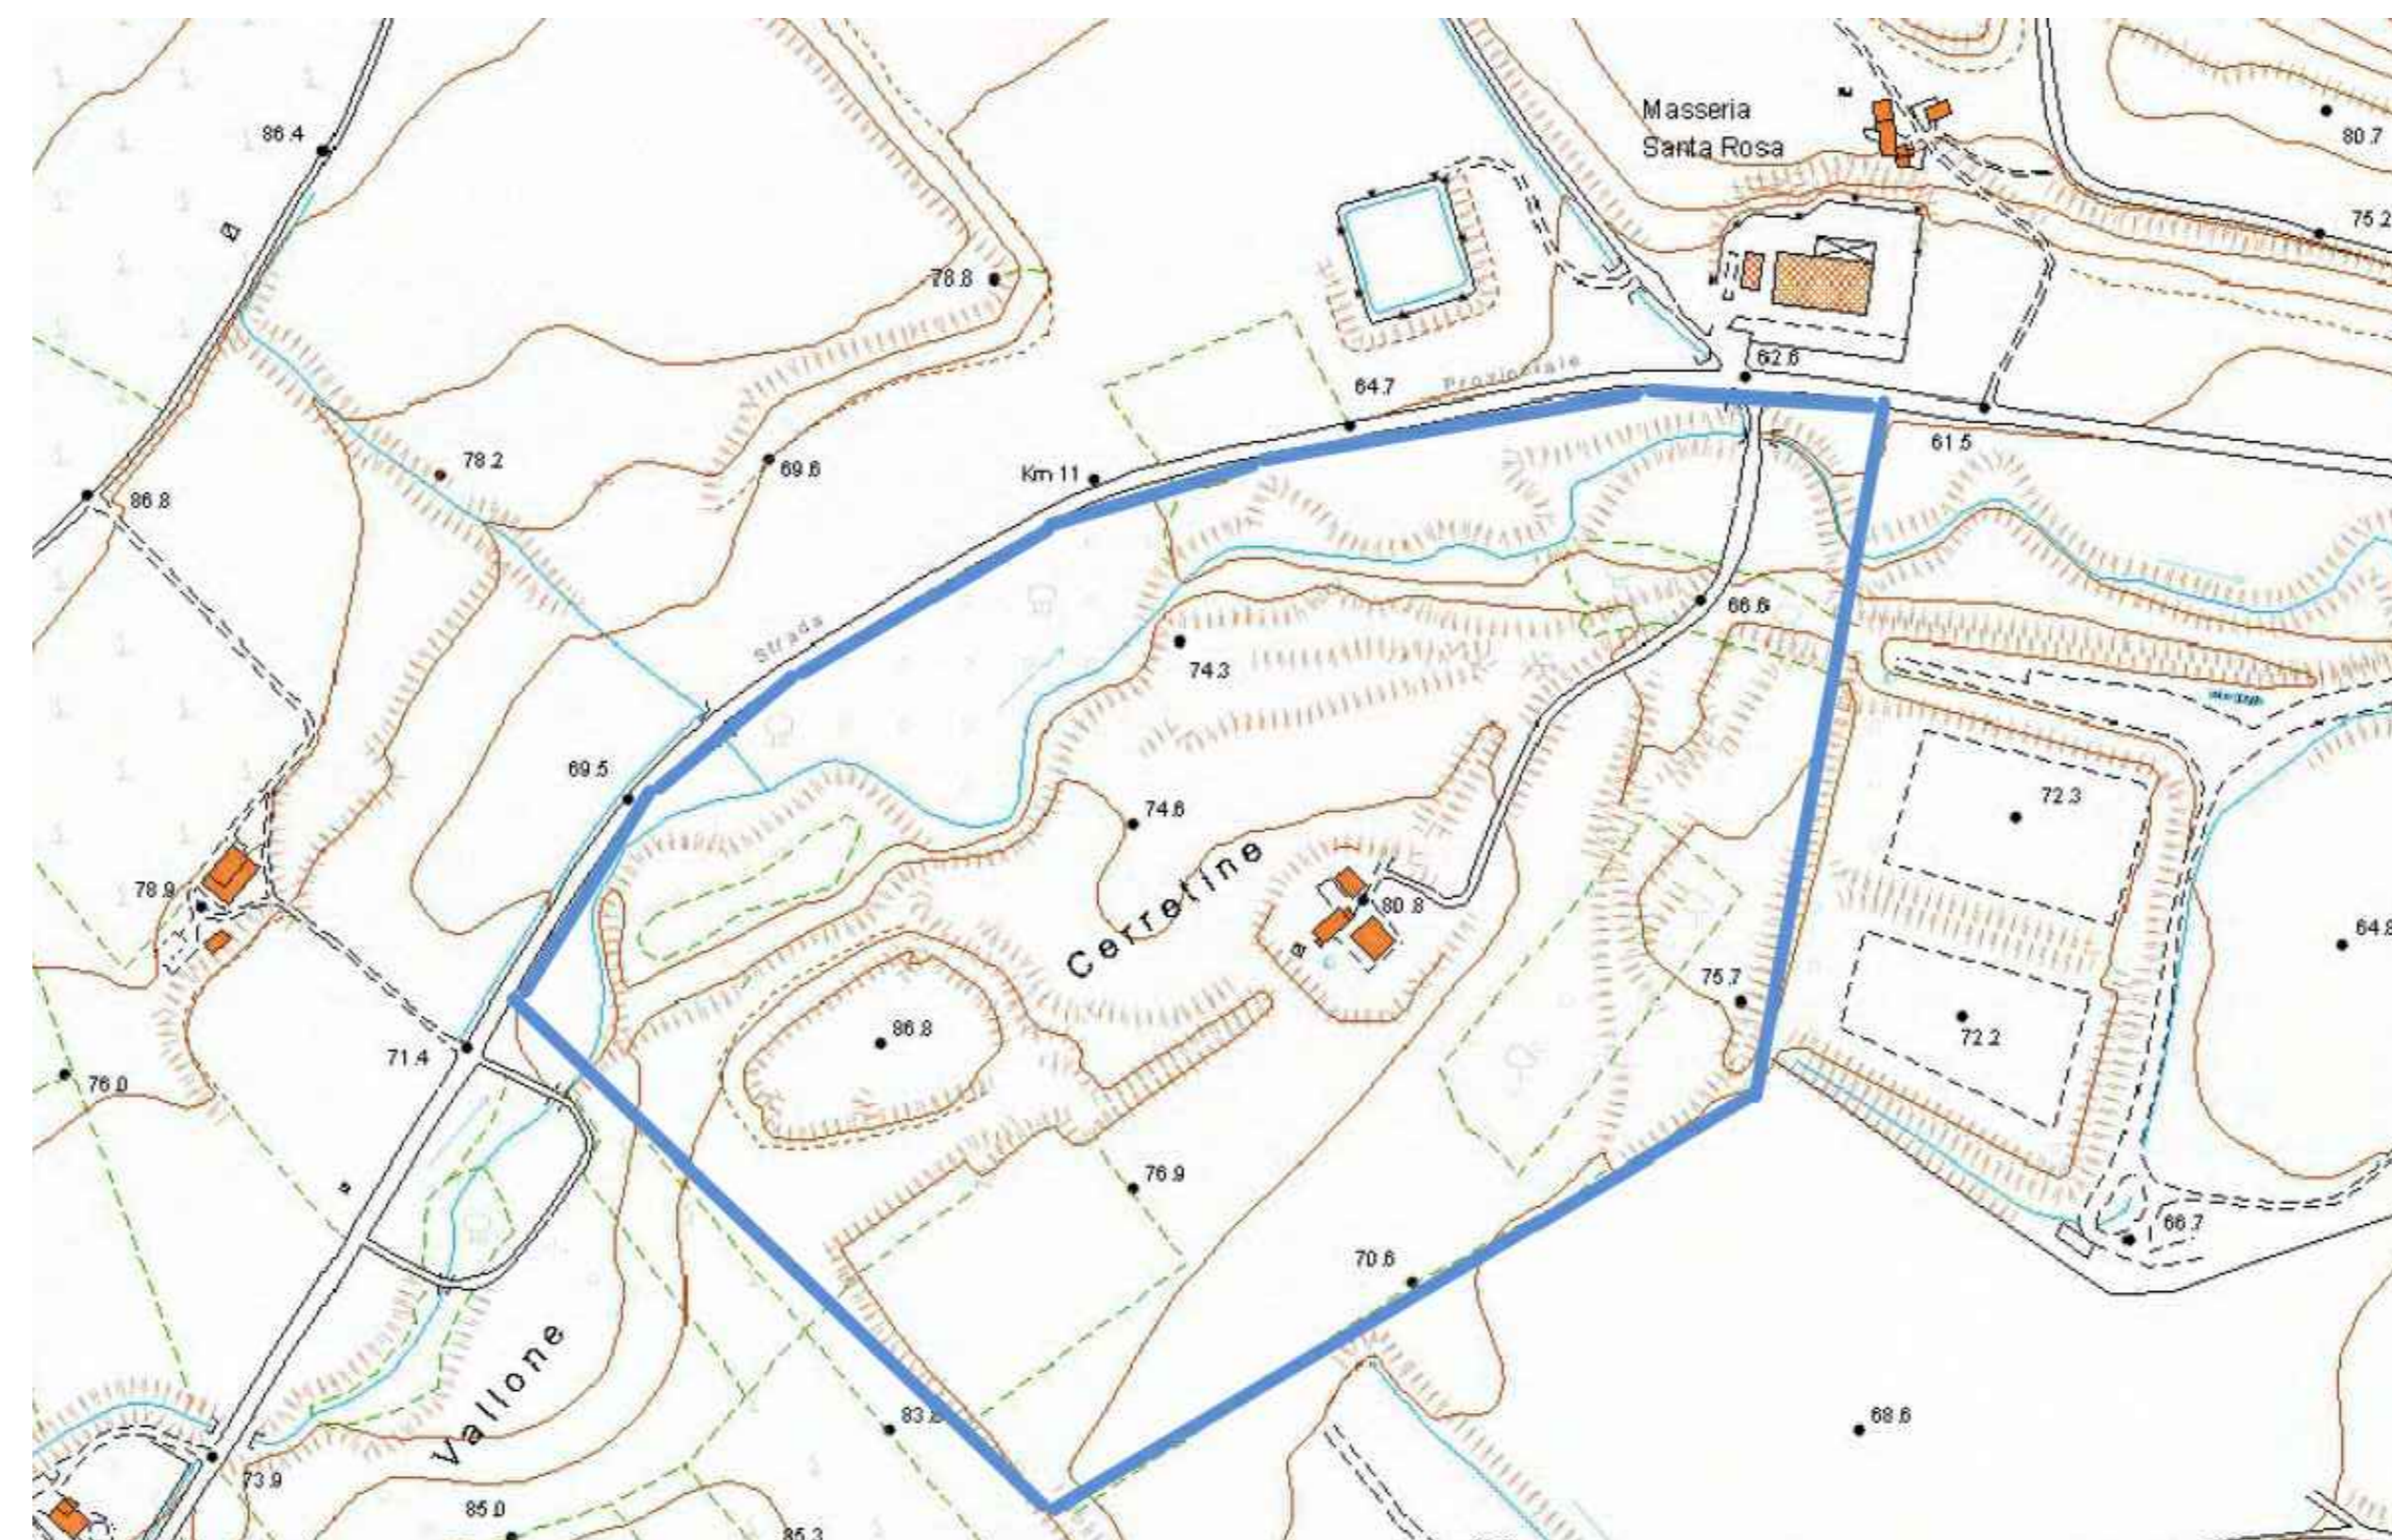



L'AMMINISTRATORE DELEGATO (Dott. RANIERI Massimo) IL TECNICO PROGETTISTA (Ing. FANTINI Sandro)




REV: /	DATA: Dicembre 2022	ELABORATO: 01	SCALA: /
 REGIONE ABRUZZO	 PROVINCIA CHIETI	 COMUNE LANCIANO	

COMMITTENTE:
ECOLAN S.P.A.
 (ex CONSORZIO COMPRESORIALE SMIALTIMENTO RIFIUTI - LANCIANO)

Sede: Via Arco della Posta n.1 - 66034 Lanciano (CH) - C.F. e P.I. 01537100693

OGGETTO DELL'OPERA:
PROGETTO PER LA REALIZZAZIONE DI UNA LINEA DI DIGESTIONE ANAEROBICA PER LA PRODUZIONE DI BIOMETANO NELL'IMPIANTO DI COMPOSTAGGIO IN L.T.A' BEL LUOGO

OGGETTO DEL DISSEGNO:
INQUADRAMENTO TERRITORIALE

AUTORIZZAZIONE UNICA AI SENSI DEL D.LGS. 387/03