



**C. Piersigilli  
& Associati**

Via Abruzzi, 3  
60015 Falconara Marittima (AN)  
Tel. 071.9174288

**e-distribuzione**

Via Domenico Cimarosa 4 - 00198 Roma - Italia  
Registro Imprese di Roma e Codice Fiscale 05779711000 - R.E.A. 922436  
Società partecipante al Gruppo IVA Enel con P.I. 15844561009

mail: info@studiodipersigilli.it - C.F./P.IVA: 02321340420



**Finanziato  
dall'Unione europea**

NextGenerationEU



MINISTERO DELL'AMBIENTE  
E DELLA SICUREZZA ENERGETICA

**Piano Nazionale di Ripresa e Resilienza - PNRR**

Missione 2 - Rivoluzione verde e transizione ecologica [M2]

Componente 2 - Energie Rinnovabili, idrogeno, rete e mobilità sostenibile [M2 C2]

Misura 2 - Potenziare e digitalizzare le infrastrutture di rete [M2 C2 M2]

Investimento 2.1 - Rafforzamento smart grid" [M2 C2 M2 2.1]

**COMMITTENTE:**

**e-distribuzione**

**LOCALITA':**

**LORETO APRUTINO (PE) - Strada Comunale "Gallo-Crocetta"**

**DATA:**

**11/2024**

**PROGETTO:**

**Realizzazione nuova  
Cabina Primaria 220 kV / 20 kV  
denominata "CP Gallo"**

**TAV:**

**GLL.215**

**REV:**

**01**

**AUT\_60085955 - CUP: F18B22001860006**

**SCALA:**

**1:2000**

**DESCRIZIONE/TITOLO ELABORATO:**

**ELENCO DITTE E PIANO PARTICELLARE  
Planimetria, proprietari, residenze e visure catastali**

**NOME FILE:**

**CP-GLL-215-00-Elenco\_Ditte\_e\_Piano\_Particolare**

**COMMITTENTE:**

**PROGETTISTA:**

**REVISIONI:**

REV.	DATA	DESCRIZIONE
00	09/2024	Prima emissione per richiesta autorizzazione ai sensi della L.R. 83/88 e s.m.i.
01	11/2024	Seconda emissione per rettifica quote di proprietà

**IL PRESENTE DISEGNO E' PROPRIETA' DELLO STUDIO TECNICO, LO STUDIO TUTELERA' I PROPRI DIRITTI A TERMINI DI LEGGE**

**N.B. : DEL PRESENTE DISEGNO E' VALIDA SOLAMENTE LA COPIA A REVISIONE MAGGIORE**

# INDIVIDUAZIONE PROPRIETA' CATASTALI

## Scala 1:2000

Numero  
di Piano


**2**

**Loreto Aprutino (PE)**  
**Foglio N°7**  
**Mappali N°105/Parte - 281/Parte**  
**Sup: 2 270mq + 2 230mq**

Numero  
di Piano

**1**

**Loreto Aprutino (PE)**  
**Foglio N°7**  
**Mappali N°48 - 109**  
**Sup: 7 450mq + 2 700mq**

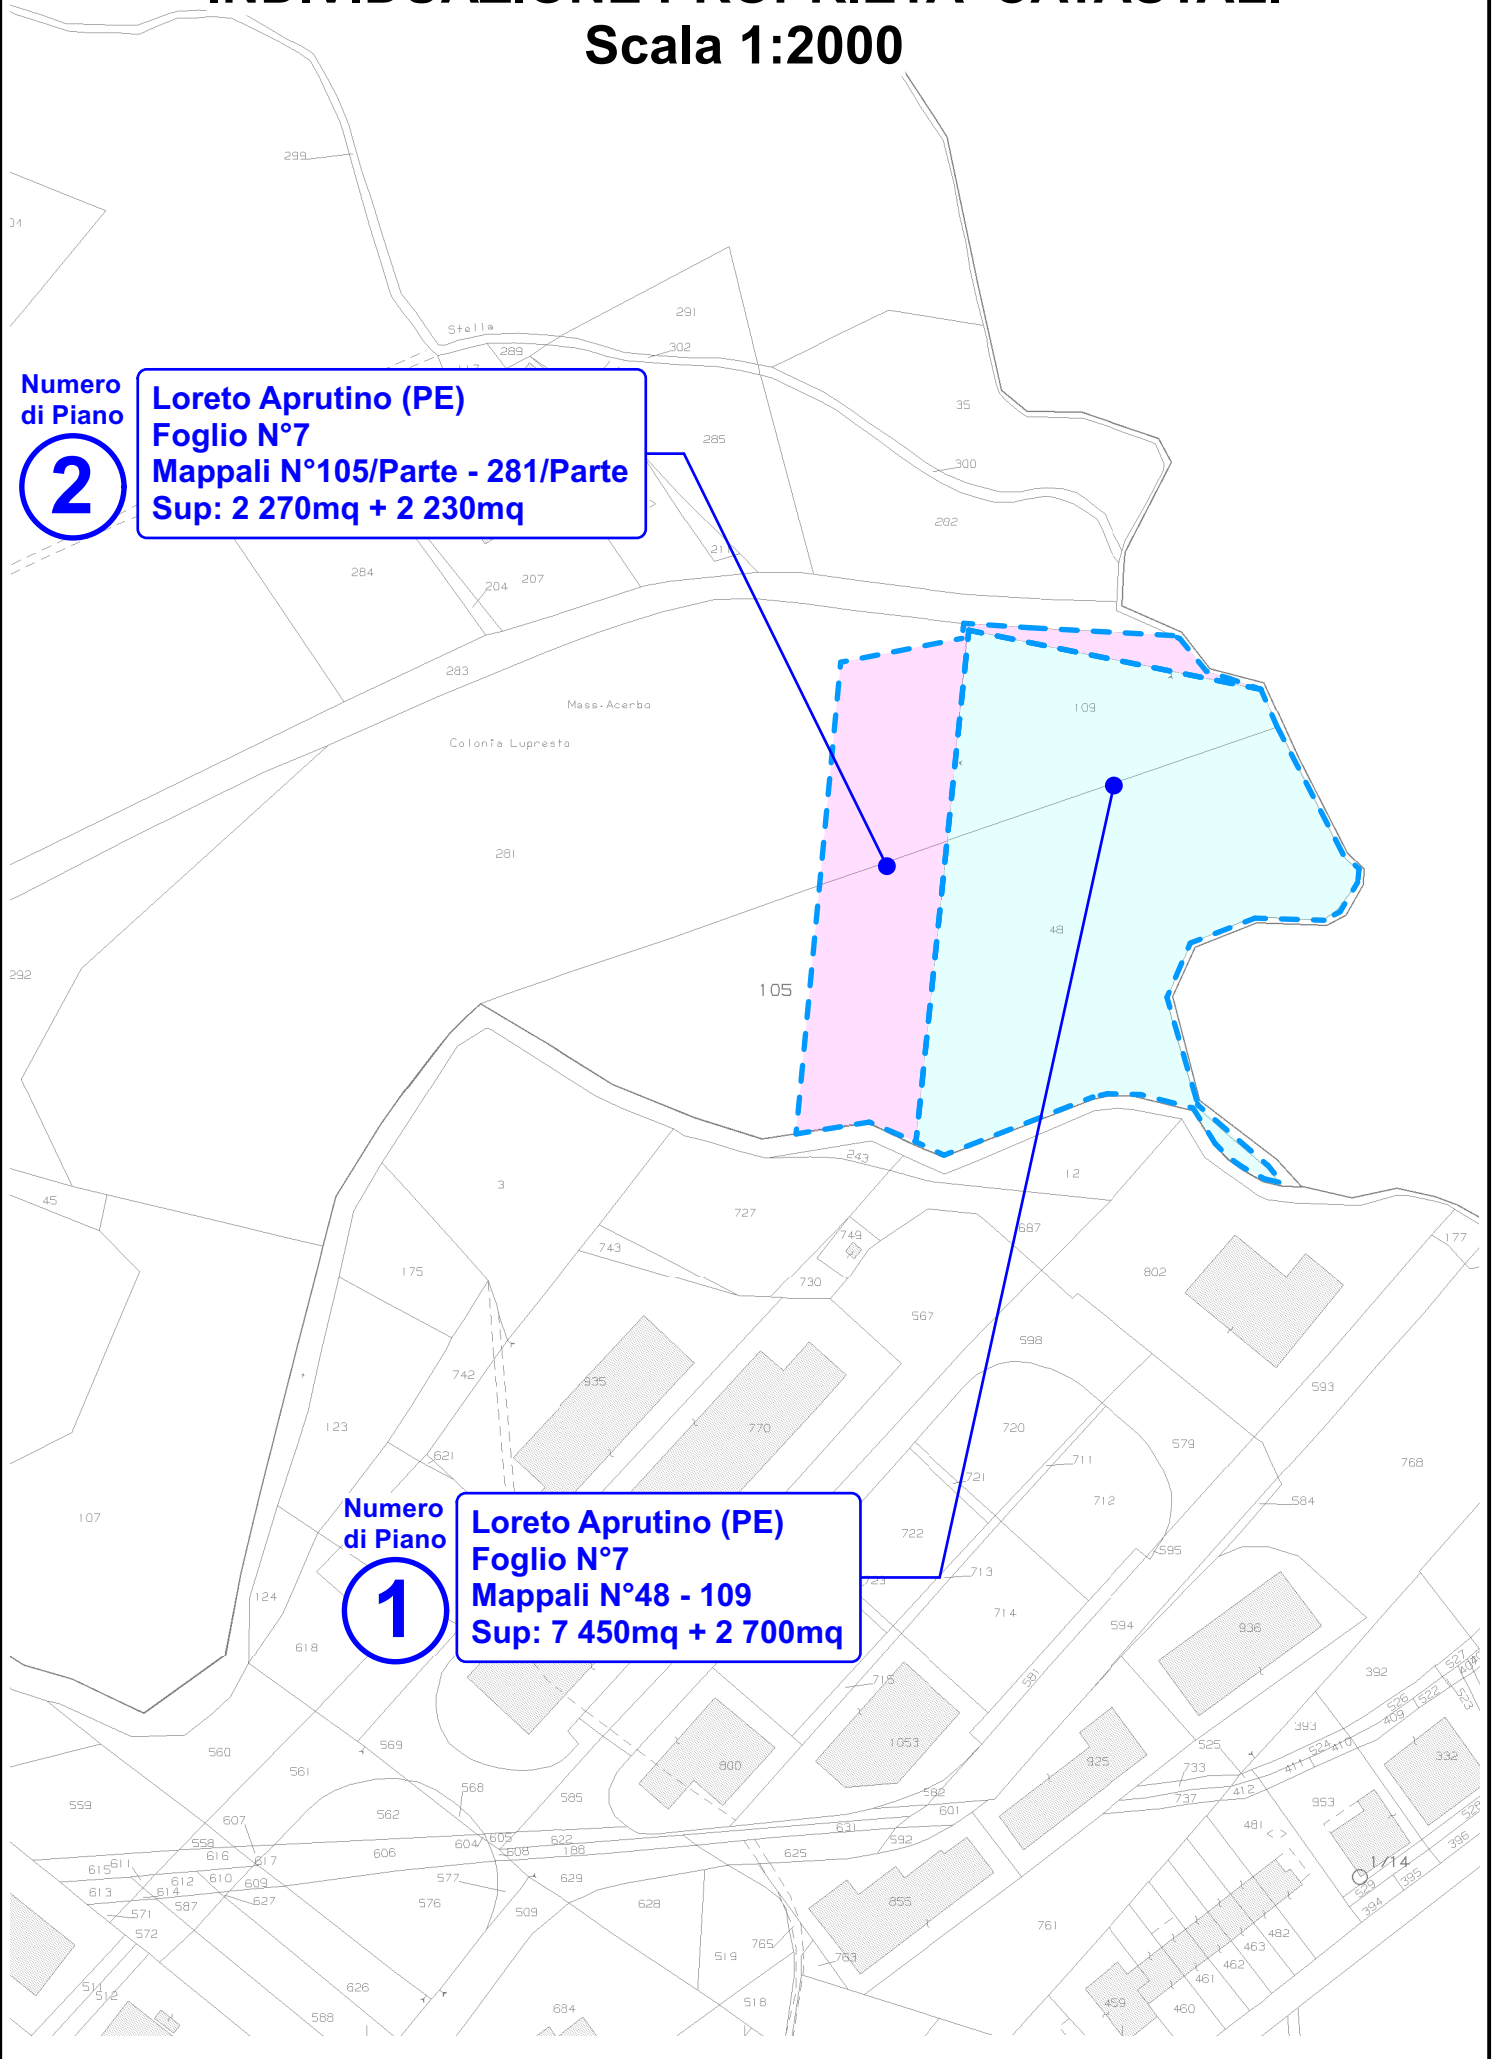

REALIZZAZIONE NUOVA CABINA PRIMARIA 220 KV / 20 KV DENOMINATA "CP GALLO" DA UBICARSI NEL COMUNE DI LORETO APRUTINO (PE) - STRADA COMUNALE "GALLO-CROCETTA". PNRR INVESTIMENTO 2.1 RAFFORZAMENTO SMART GRID ABRUZZO MOLISE – HOSTING CAPACITY. AUT_60085955.																							
N. PIANO	DATI CATASTALI									SERVITU' DI ELETTRODOTTO						ESPROPRIO CABINA PRIMARIA		SERVITU' DI ACCESSO IMPIANTI		OCCUPAZIONE TEMPORANEA (Art. 52 octies)			
	IDENTIFICATIVI									SOSTEGNI		LINEA		IMPIANTI		DESCRIZIONE	SUPERFICIE (MQ)	DESCRIZIONE	AREA ASSERVITA (MQ)	DESCRIZIONE	AREA OCCUPATA (MQ)		
	INTESTAZIONE CATASTALE	COMUNE	CT/CF	Foglio	P.IIa	Sub.	Qualità Categoria	Note	Superficie (MQ)	ID	AREA OCCUPATA (MQ)	CAVO INTERRATO (MQ)	CAVO AEREO (MQ)	TIPOLOGIA	AREA ASSERVITA (MQ)							TOTALE AREA ASSERVITA (MQ) <small>(col 20+22)</small>	
1	2	3	4	5	6	7	8	9	10	11	12	13	14	15	16	17	18	19	20	21	20	21	
1	1. <b>CHIAVAROLI Ileana</b> nata a Loreto Aprutino (PE) il 09/08/1951 CF: CHVLN151M49E691Q - Proprietà per 1/6 bene personale e Proprietà per 1/6 in regime di comunione dei beni	LORETO APRUTINO (PE)	CT	7	48		SEMINATIVO		7.450									Cabina primaria "GALLO"	7.450				
	2. <b>CHIAVAROLI Lucia</b> nata a Loreto Aprutino (PE) il 31/07/1953 CF: CHVLCU53L71E691J - Proprietà per 1/6 bene personale e Proprietà per 1/6 in regime di comunione dei beni	LORETO APRUTINO (PE)	CT	7	109		SEMINATIVO		2.700									Cabina primaria "GALLO"	2.700				
	3. <b>CHIAVAROLI Maria Teresa</b> nata a Loreto Aprutino (PE) il 08/06/1959 CF: CHVMTR59H48E691Z - Proprietà per 1/6 bene personale e Proprietà per 1/6 in regime di comunione dei beni	LORETO APRUTINO (PE)	CT	7	105		SEMINATIVO		5.570									Cabina primaria "GALLO"	2.270				
2	<b>Società Agraria Rotacupa Bruno Montuoso S.A.S.</b> di Nicolino Pesolillo & C. con sede in Montesilvano (PE) CF: 00235290681	LORETO APRUTINO (PE)	CT	7	281		SEMINATIVO		20.930									Cabina primaria "GALLO"	2.230				