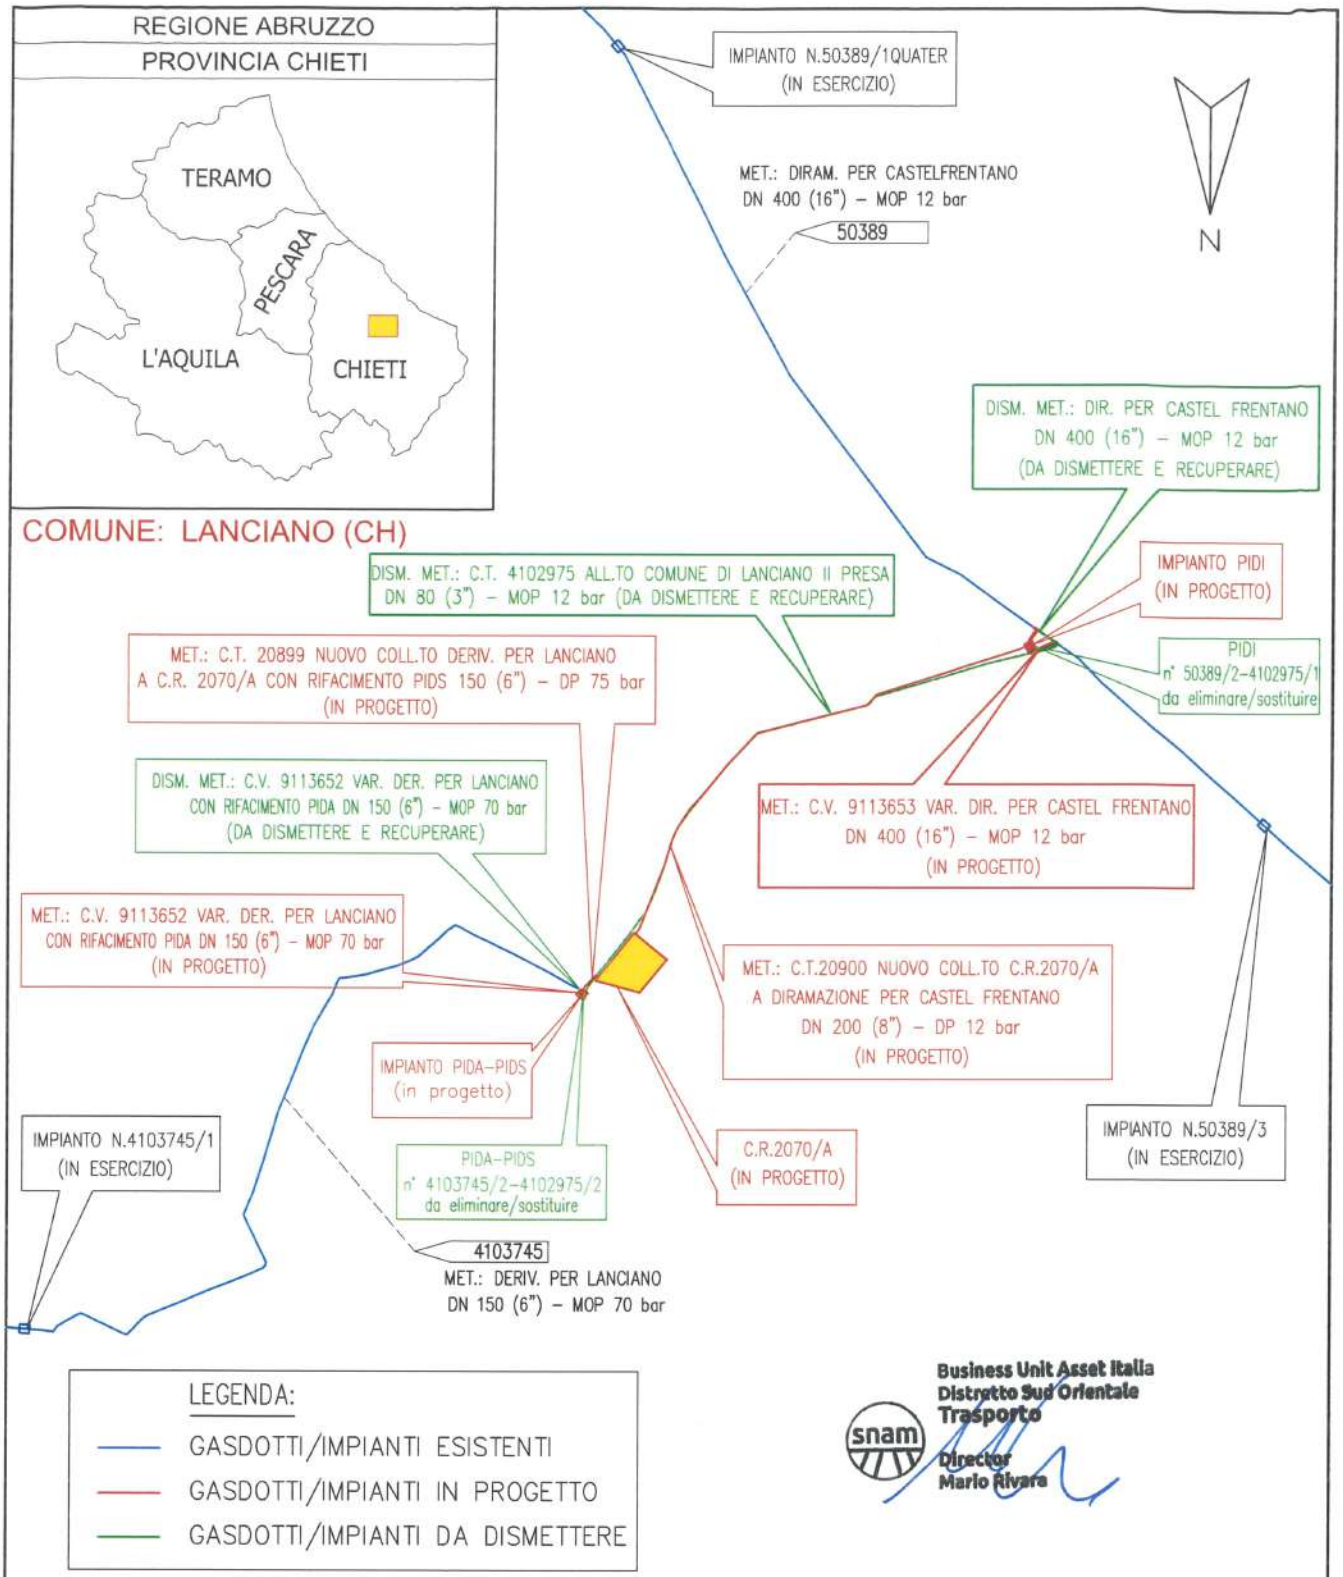

Rev.	Data	Descrizione	Disegn.	Contr.	Approv.
1	23/08/2024	EMISSIONE PER PUBBLICA UTILITA' - AGGIORNAMENTO	LOCANTORE	DELL'ACQUA	FESTA
0	20/05/2024	EMISSIONE PER PUBBLICA UTILITA'	LOCANTORE	DELL'ACQUA	FESTA

Proprietario: snam

Progettista: ERREFFE PROGETTI

Disegno
NQ/R23500/L01-L02-L03-L04 SK-001

Realizzazione Impianto di Riduzione HPRS10 - C.R. n.2070/A ed opere connesse con realizzazione
Met. Nuovo Coll.to Der. per Lanciano a C.R. 2070/A DN 150 (6") - DP 75 bar (C.T. 20899)
Met. Nuovo Coll.to C.R. 2070/A a Dir. Castel Frentano DN 200 (8") - DP 12 bar (C.T. 20900)
Met. Var. Der. per Lanciano DN 150 (6") MOP 70 bar (C.T. 4103745)
Met. Var. Dir. per Castel Frentano DN 400/200 (16/8") - MOP 12 bar (C.T. 50389)
in Comune di Lanciano (CH)

SCHEMA DI RETE

snam