


AREE SOGGETTE A V.P.E.
IMPIANTI
STRADE DI ACCESSO DEFINITIVE
STRADE / PISTE
PIAZZOLE
ALLARGAMENTI
CONFINI AMMINISTRATIVI

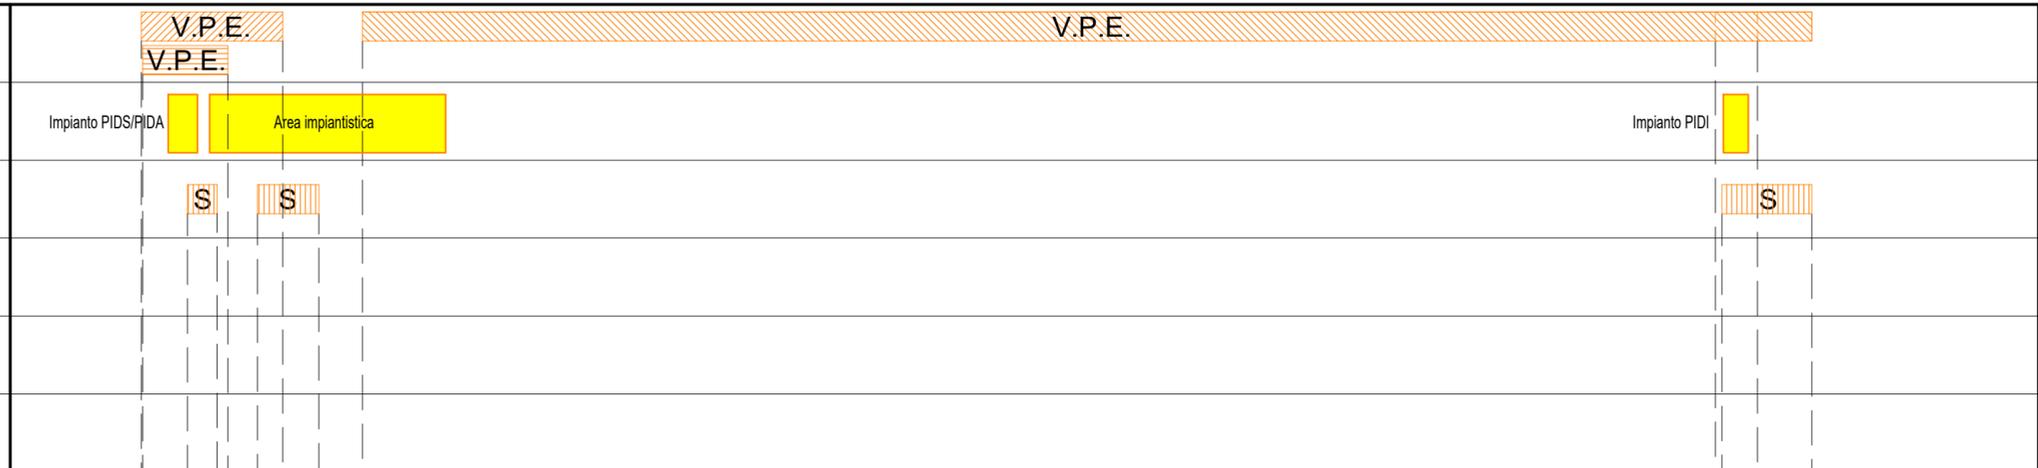

LEGENDA

- Fascia di vincolo preordinato all'esproprio (V.P.E.) coincidente con fascia di servitù 13,50m + 13,50m
- Fascia di vincolo preordinato all'esproprio (V.P.E.) coincidente con fascia di servitù 12,50m + 12,50m
- Fascia di vincolo preordinato all'esproprio (V.P.E.) coincidente con fascia di servitù 6,00m + 6,00m
- Strade di accesso definitive
- Impianti in progetto
- Metanodotti in progetto
- Metanodotti da dismettere e/o recuperare

DATI CARATTERISTICI

DATI DI COSTRUZIONE
 PRESSIONE DI PROGETTO 75/70/12 bar
 PRESSIONE MASSIMA DI ESERCIZIO (MOP) 75/70/12 bar
 GRADO DI UTILIZZAZIONE DICHIARATO f = 0.57/0.30

REALIZZATO IN CONFORMITA' AL D.M. 17/04/2008
 CONFORMITA' AL D.M. NUMERO D.M. 17/04/2008
 PER MODIFICHE REALIZZATE SUCCESSIVAMENTE

RIVESTIMENTO GIUNTI DI SALDATURA


DATI GENERALI

DN 150	SP	7.1 [UNI-EN]	55.00 m
DN 200	SP	7.0 [UNI-EN]	587.60 m
DN 400	SP	8.7 [UNI-EN]	23.64 m

LUNGHEZZA TOTALE IMPIANTO 666.24 m.

FASE EMISSIONE Per Pubblica Utilità

CONFINI AMMINISTRATIVI

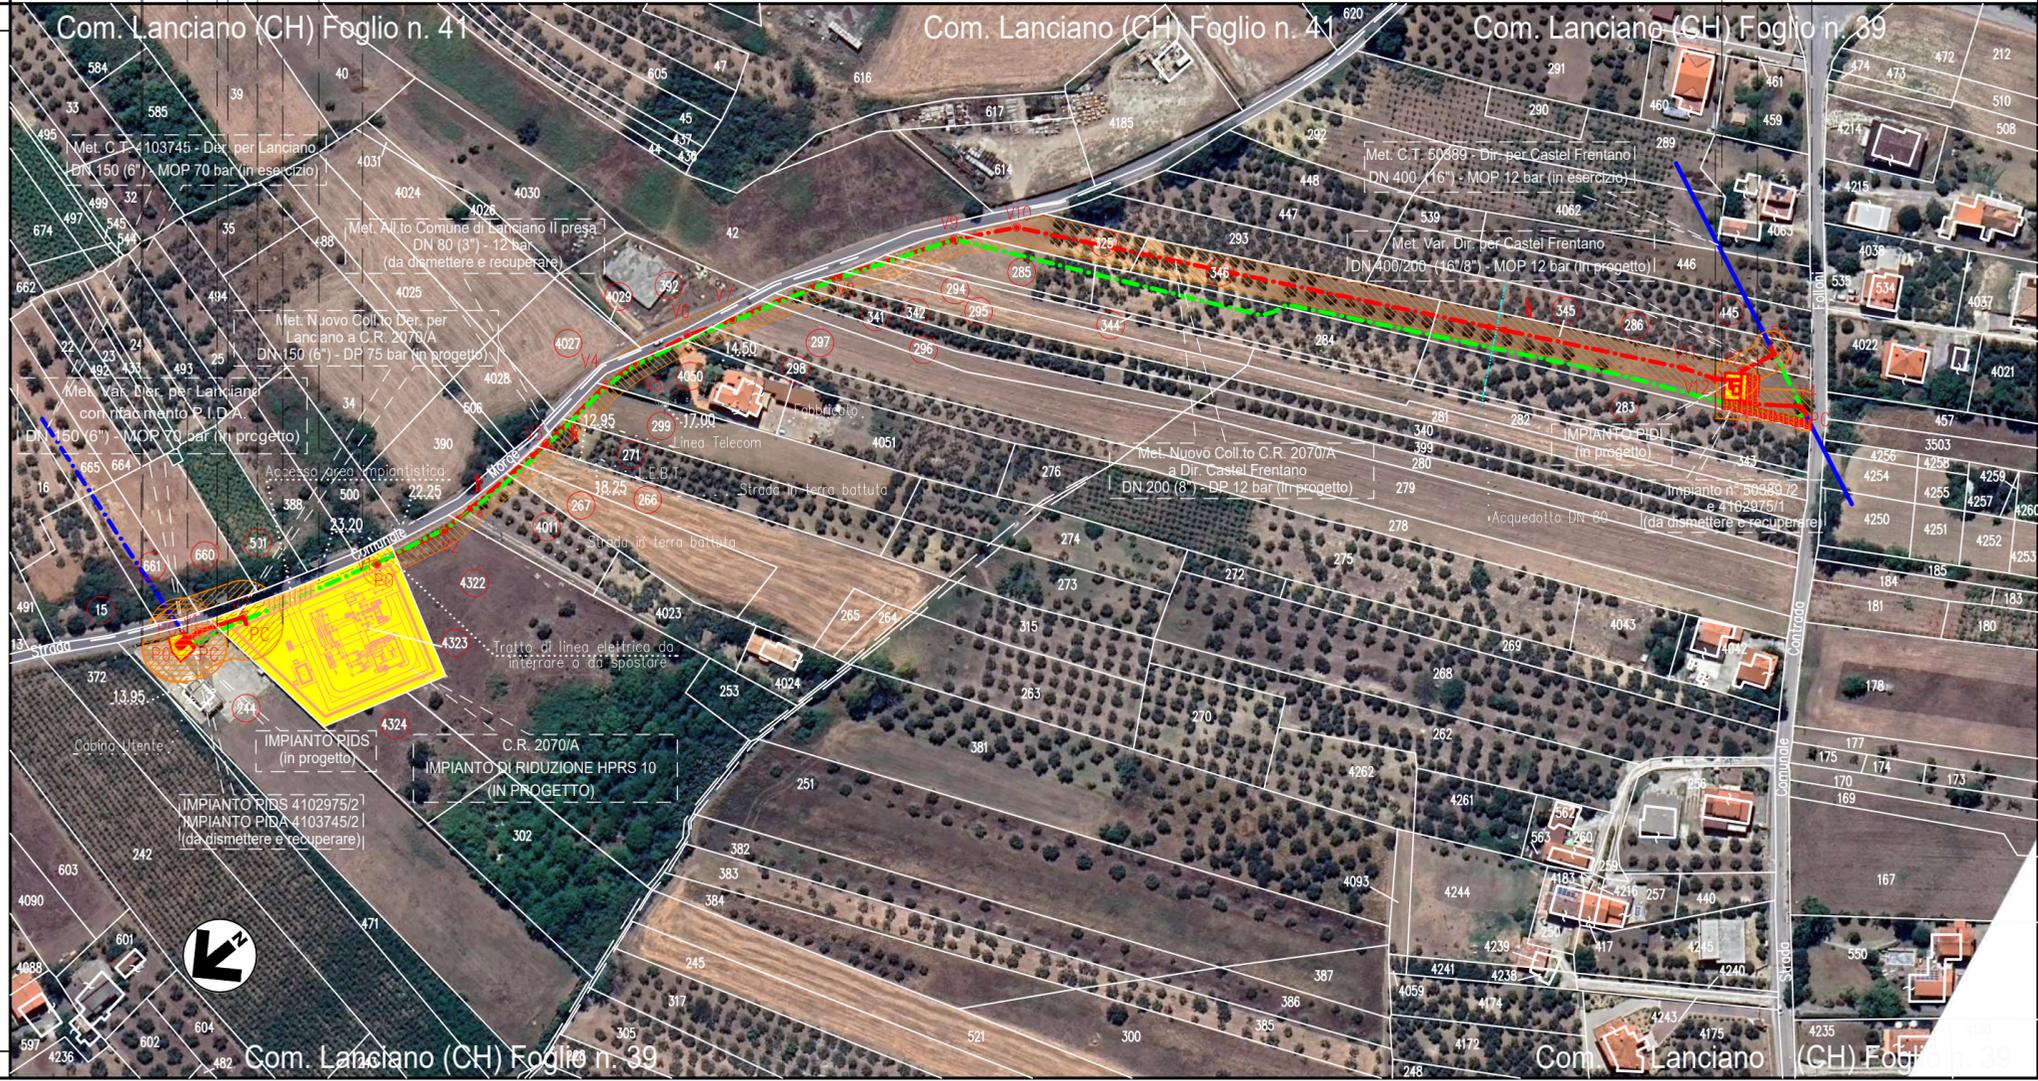

2	23/08/2024	EMISSIONE PER PUBBLICA UTILITA' - AGGIORNAMENTO	G.LOCATORE C.DELL'ACQUA	R.FESTA	
1	20/05/2024	EMISSIONE PER PUBBLICA UTILITA'	G.LOCATORE C.DELL'ACQUA	R.FESTA	
0	10/02/2024	EMISSIONE PER PERMESSI	G.LOCATORE C.DELL'ACQUA	R.FESTA	
Indice	Data	REVISIONI	Disegn.	Contr.	Approv.
Proprietario		Progettista		Disegno	
				DSO 203592-VPE-001_ort	
Realizzazione Impianto di Riduzione HPRS10 - C.R. n. 2070/A ed opere connesse con realizzazione		Met. Nuovo Coll.to Der. per Lanciano a C.R. 2070/A DN 150 (6") - DP 75 bar (cod. tec. 20899)		Codice Cartesio	
Met. Nuovo Coll.to C.R. 2070/A a Dir. Castel Frentano DN 200 (8") - DP 12 bar (cod. tec. 20900)		Met. Var. Der. per Lanciano DN 150 (6") - MOP 70 bar (cod. tec. 4130475)		PRG103424	
Met. Var. Dir. per Castel Frentano DN 400/200 (16/8") - MOP 12 bar (cod. tec. 50389)		in Comune di Lanciano (CH)		ODL	
				7200203592	
				Comm.	
				NQ/R23500/L01-L02-L03-L04	
				Indice	
				0 1 2	
				Scala	
				1:2.000	
				sostituisce il	
				sostituito dal	

