


Tipologia Modulo	Trina Solar Vertex TSM-DE21 670W
Numero totale moduli	4816 moduli da 670W
Tipologia Inverter	SMA SC 3000-EV-10
Numero totale Inverter	n° 1 SMA SC 3000-EV-10
Numero totale stringhe	172
Numero totale stringhe sottese ad ogni inverter	172 stringhe da 28 moduli
String box	--
Tipologia Strutture	Convert Italia ad inseguitore monoassiale

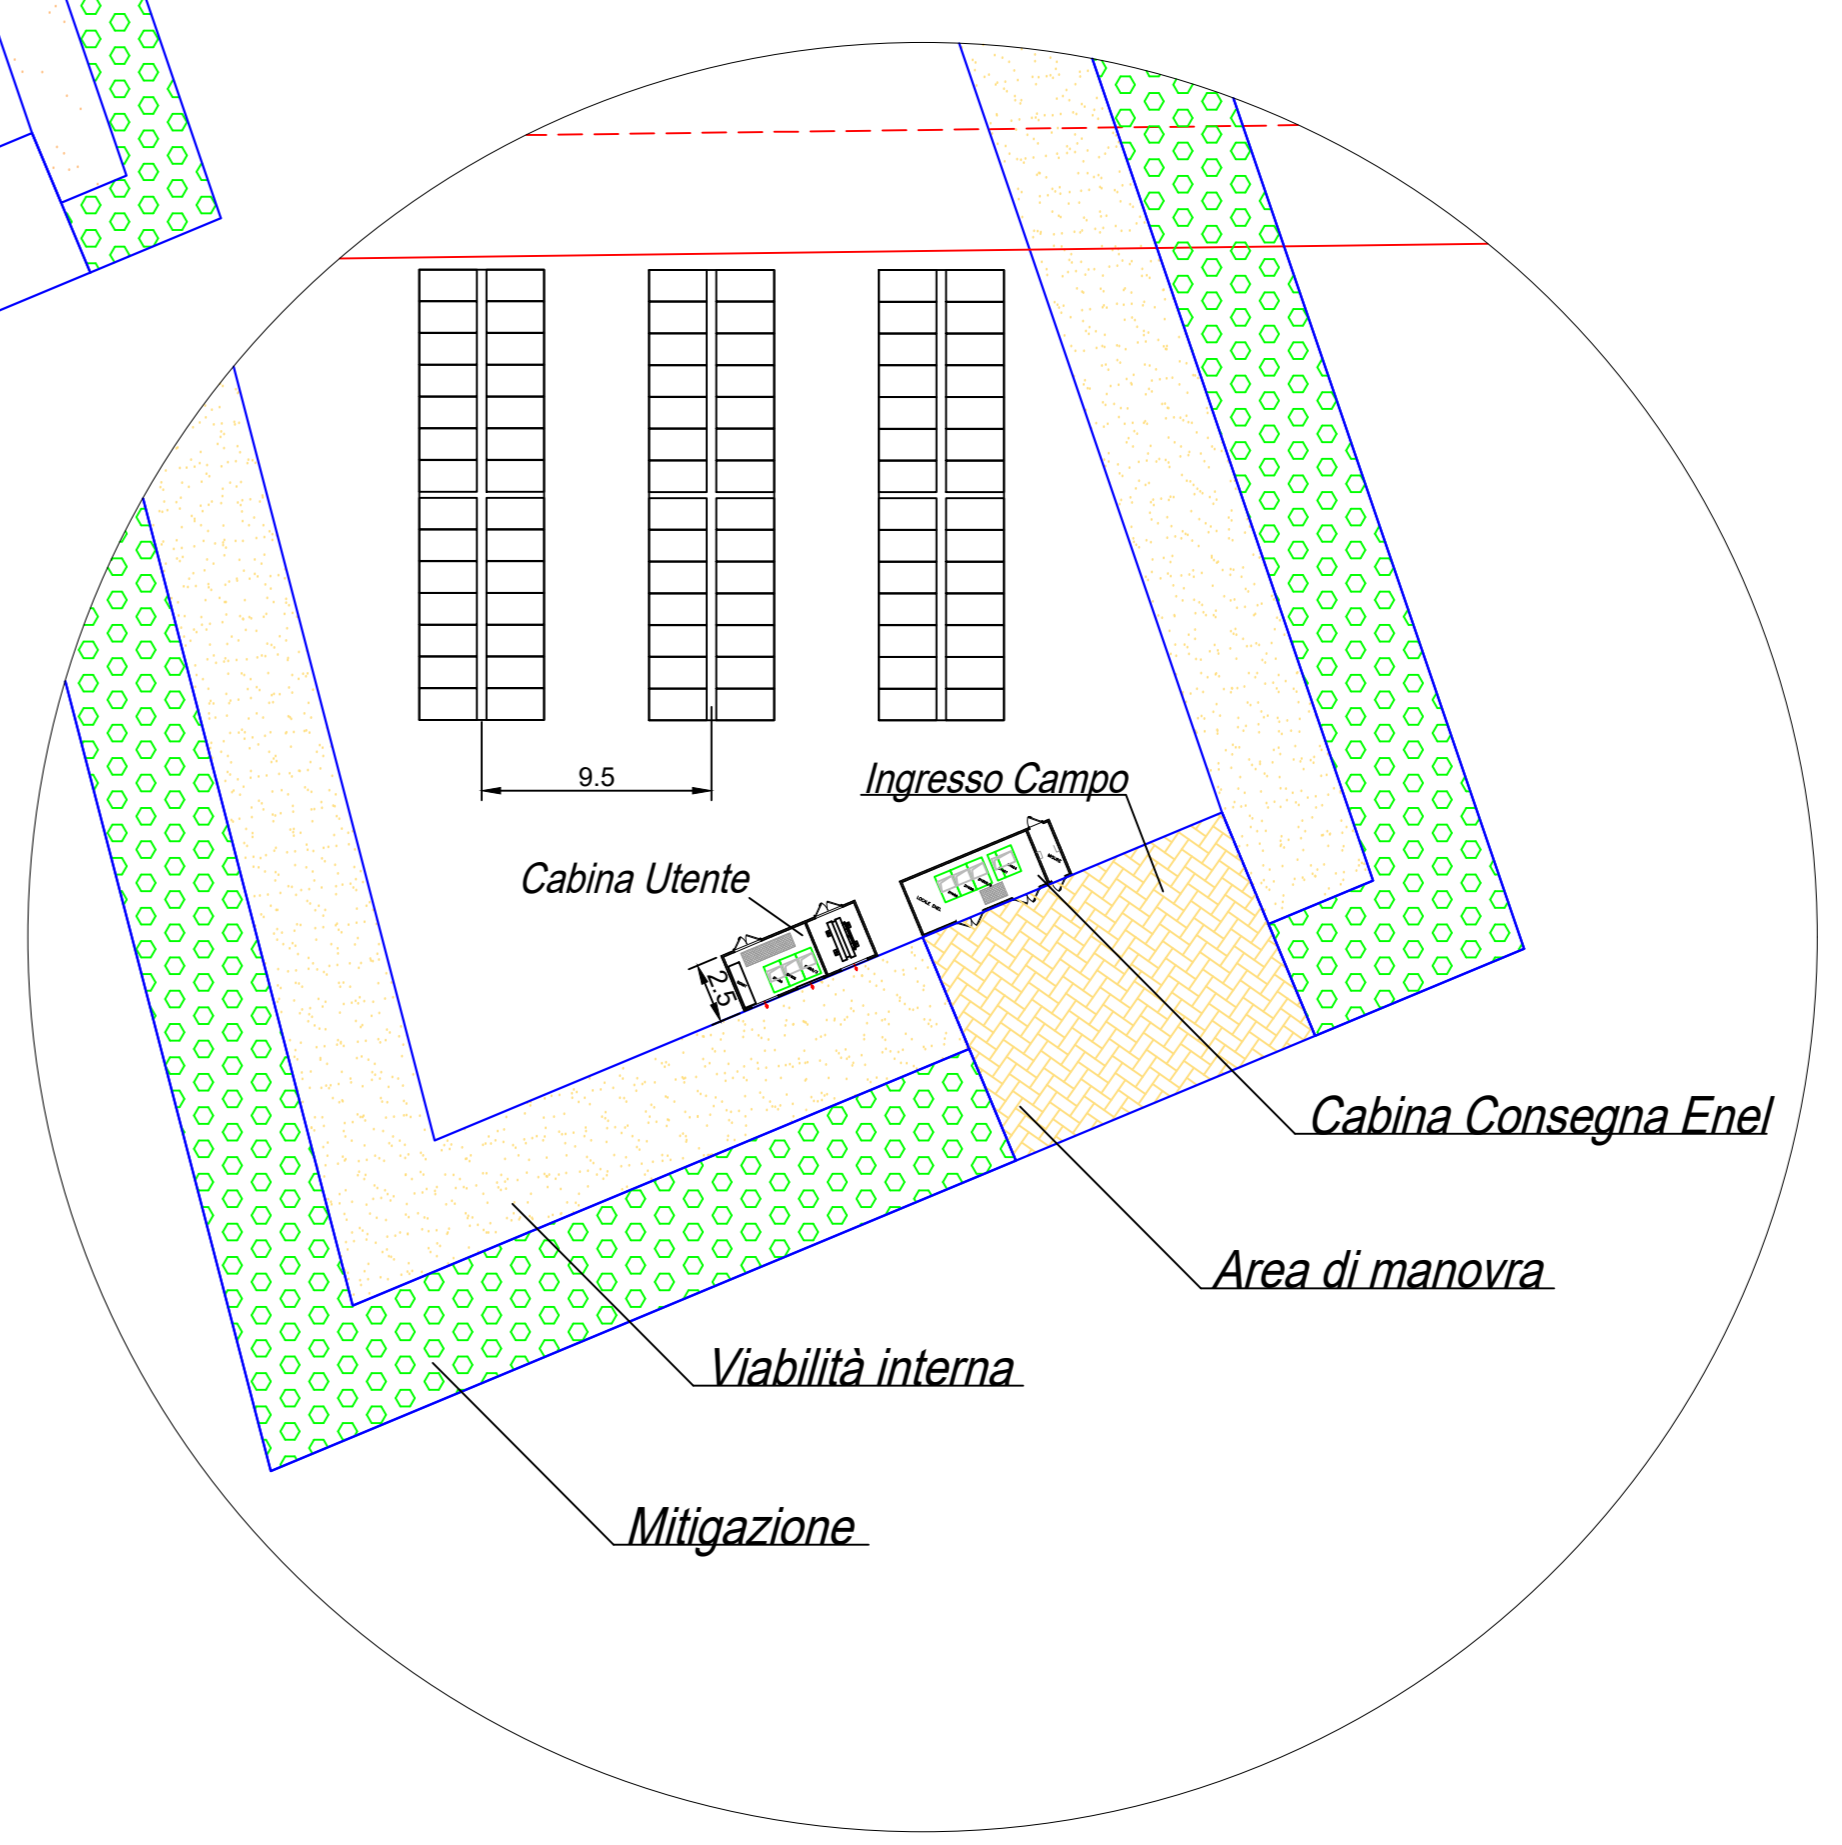

COMUNE DI CATIGNANO
Provincia di Pescara

AUTORIZZAZIONE UNICA ai sensi dell'art. 12 del
D. Lgs. n. 387 del 29/12/2003

Committente


FIORITI S.r.l.
Via Vincenzo Monti, 4
20123 Milano (MI)

REALIZZAZIONE di Impianto Fotovoltaico a Terra, Connesso alla RTN
di Potenza pari a 3227 kWp
Comune di Catignano (PE) - Foglio 14 Particelle 434 - 431.

Progettazione

Società di Ingegneria
FARENTI S.r.l.
Via Don Giuseppe Corda, SNC
03030 Santopadre (FR)
Tel. 07763825460 Fax 07761800135
P.iva 020504750006

Ing. Piero Farenti

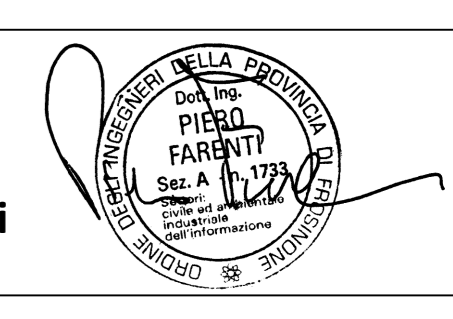

Codice documento

Titolo documento

AU.TAV2

**PLANIMETRIA E DISPOSIZIONE MODULI
FOTOVOLTAICI**

Revisione Elaborato

N. REV.	DATA REV.	DESCRIZIONE REVISIONE	REDAZIONE	APPROVAZIONE
0	Aprile 2023	Prima emissione	Ing. Andrea Farenti	Ing. Piero Farenti