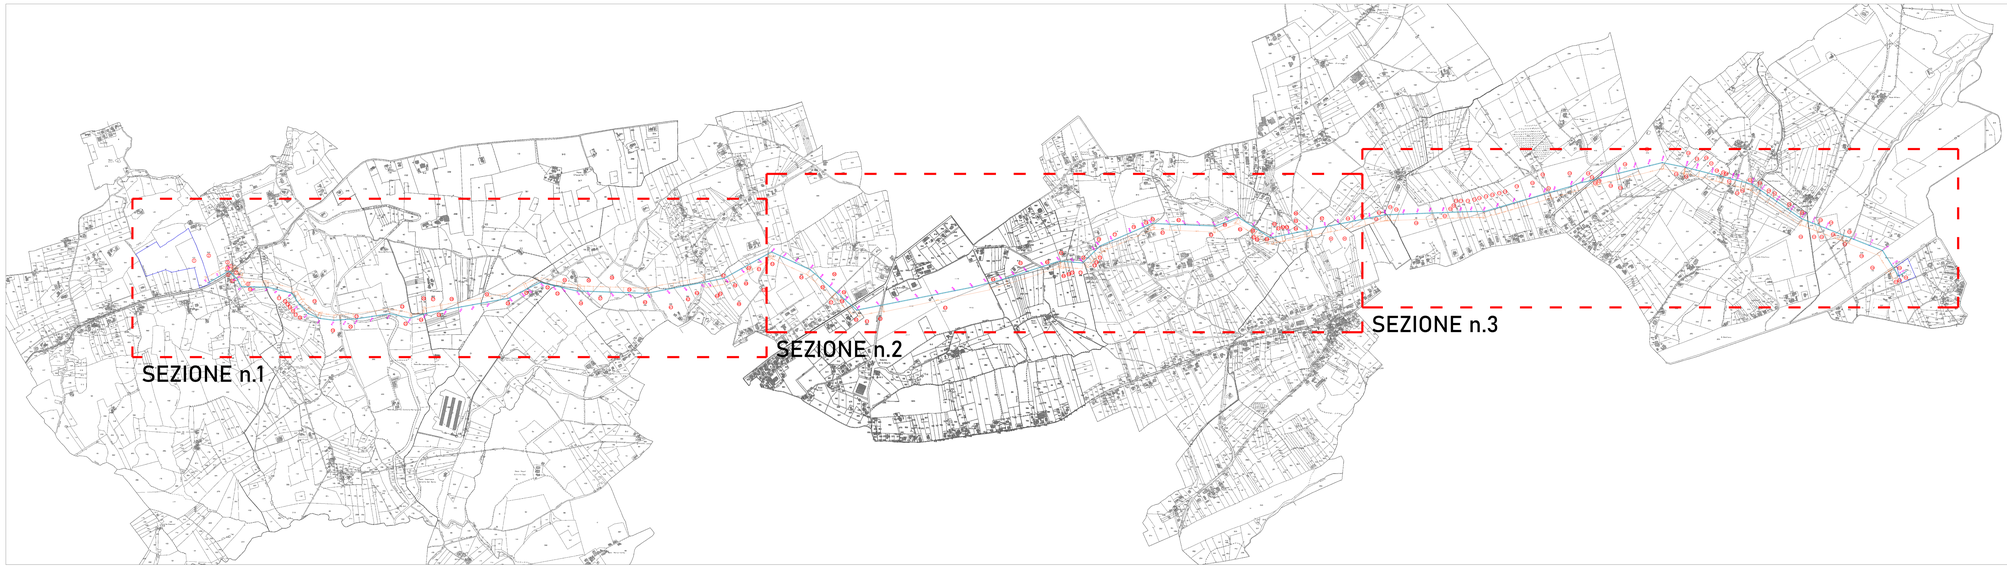

LEGENDA

- Linea interrata MT da posare in Opera
- Servitù di elettrodotto L. 4,00 (2+2)
- Sostegno Nuovo
- P(N) Numero Sostegno Nuovo
- (N) Riferiemento Grafico Elenco Ditte

COMUNE DI CATIGNANO

Provincia di Pescara

Istanza di Autorizzazione Unica ex Art. 12 D.Lgs. 387/2003. Impianto fotovoltaico con potenza elettrica pari a 3.22672 kWp nel Comune di Catignano, loc. Cappuccini, foglio 14, particelle nr. 431 e 434, e relative opere di connessione alla rete icadenti anche nei Comuni di Nocciano e Rosciano (cod. rintracciabilità 321314765). Richiesta di integrazioni.

Committente

FIORITI S.r.l.
Via Vincenzo Monti, 4
20123 Milano (MI)

REALIZZAZIONE di **Impianto Fotovoltaico a Terra,**
Connesso alla RTN di Potenza pari a 3,22672 MWp
Comune di Catignano (PE) - Foglio 14 Particelle 434 431

Progettazione

Società di Ingegneria
FARENTI S.r.l.
Via Don Giuseppe Corda, snc
03030 Santopadre (FR)
Tel. 07761805460 Fax 07761800135
P.Iva 02604750600

ORDINE DEGLI INGEGNERI DELLA PROVINCIA DI FROSINONE
PIERO FARENTI
Sez. A
Ing. Piero Farenti

Codice documento | *Titolo documento*

INT.AU.TAV1 SCALA 1:5000	PIANO PARTICELLARE GRAFICO ELETTRODOTTO INQUADRAMENTO GENERALE

Revisione Elaborato

N. REV.	DATA REV.	DESCRIZIONE REVISIONE	REDAZIONE	APPROVAZIONE
0	Maggio 2024	Prima emissione	Ing. Andrea Farenti	Ing. Piero Farenti