



COMUNE DI SAN SALVO

PROVINCIA DI CHIETI

COMMITTENTE: COMUNE DI SAN SALVO (CH)
Serv. LL.PP. - Espropri - Patrimonio - Appalti

PROGETTO ESECUTIVO

PROGETTO: DGR 225 DEL 14.04.2023 DISPOSIZIONI IN MATERIA DI INTERVENTI PER FRONTEGGIARE LA GRAVE EROSIONE DELLA COSTA NELLA REGIONE ABRUZZO
PROGRAMMA INTERVENTI ANNUALITA' 2023 RIPARAZIONE DELLE SCOGLIERE IN SAN SALVO MARINA

**OGGETTO: DOCUMENTAZIONE FOTOGRAFICA
RILIEVI FINALI**

TAVOLA: TAV. 15

 **STUDIO DI INGEGNERIA**
Dott. Ing. Lucci Federico
via Pagliarelli, 25 - Vasto CH
Tel. +39 3387405507 - P.I. 01838840690

IL PROGETTISTA:
Dott. Ing. Federico Lucci


DATA: 24/05/2024

AGGIORNAMENTI:

IMPRESA APPALTATRICE:

IL RESPONSABILE UNICO DEL PROCEDIMENTO:
Dott. Ing. Franco Masciulli
Tel. 0873-340214 / Cell. 3480042908
e-mail: fmasciulli@comune.sansalvo.ch.it


APPROVAZIONI:

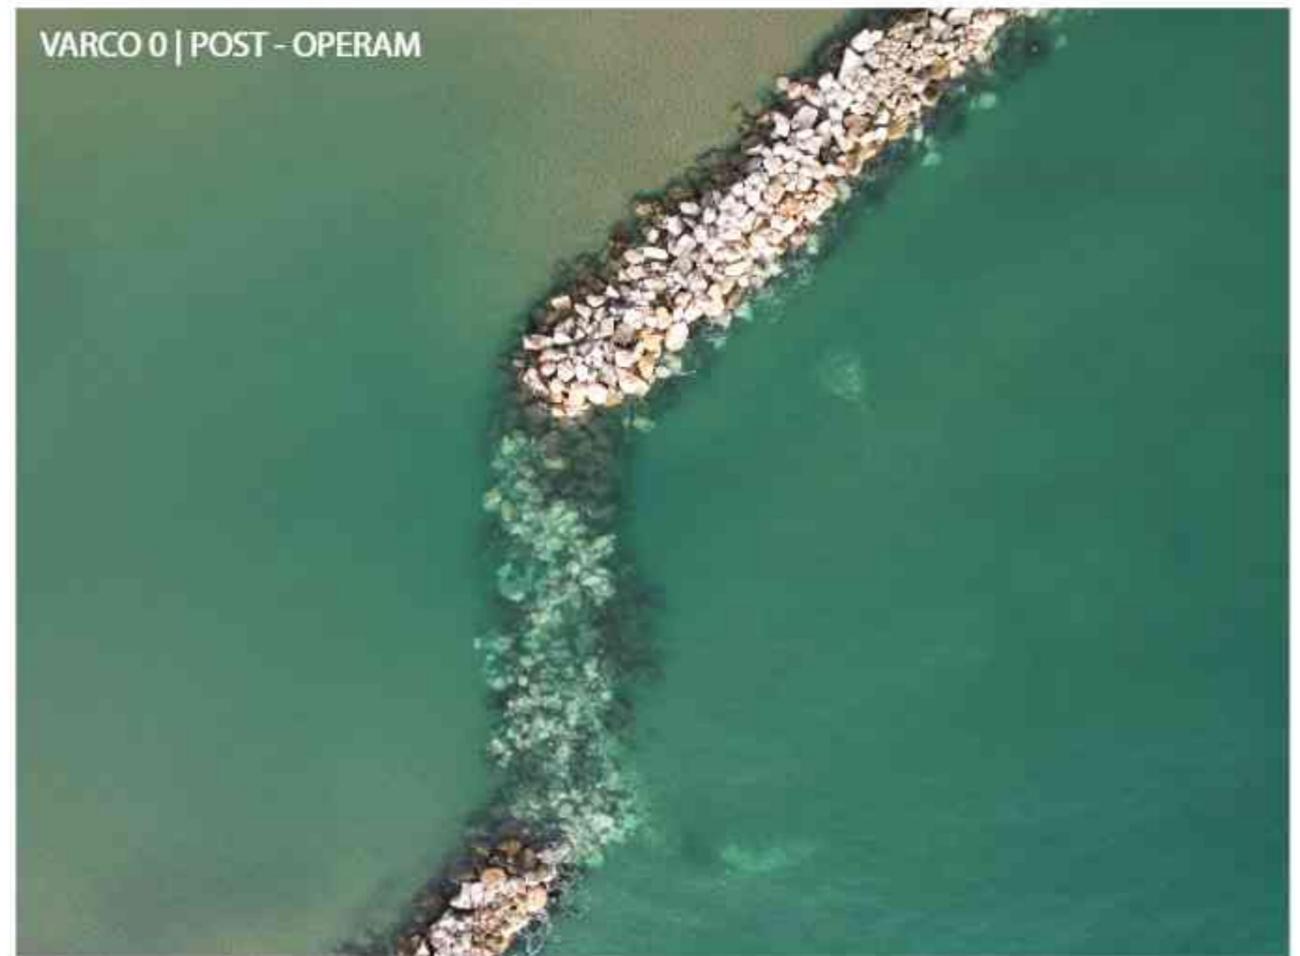

- SCOGLIERA N. 0 - SEZIONE TIPO

ANTE OPERAM


SCALA 1:100

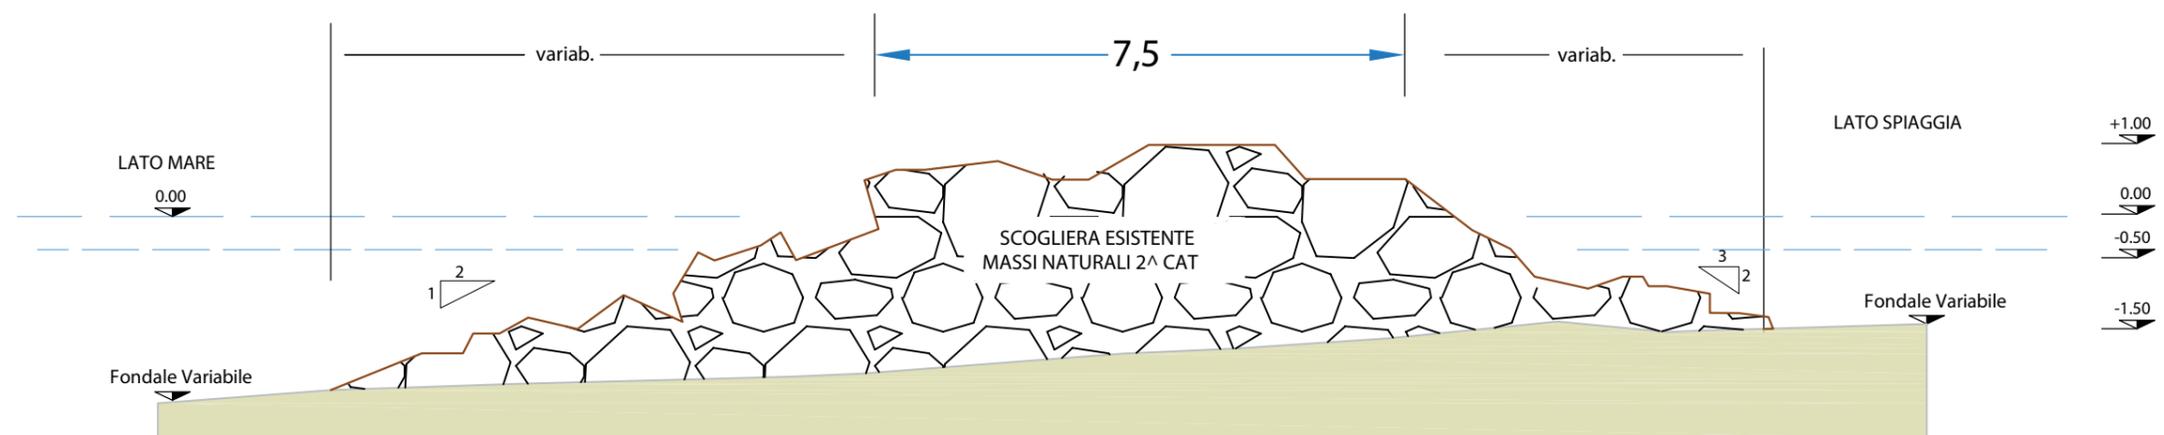


POST OPERAM

SCALA 1:100

-  ESISTENTE
-  PROGETTO
-  REALIZZATO

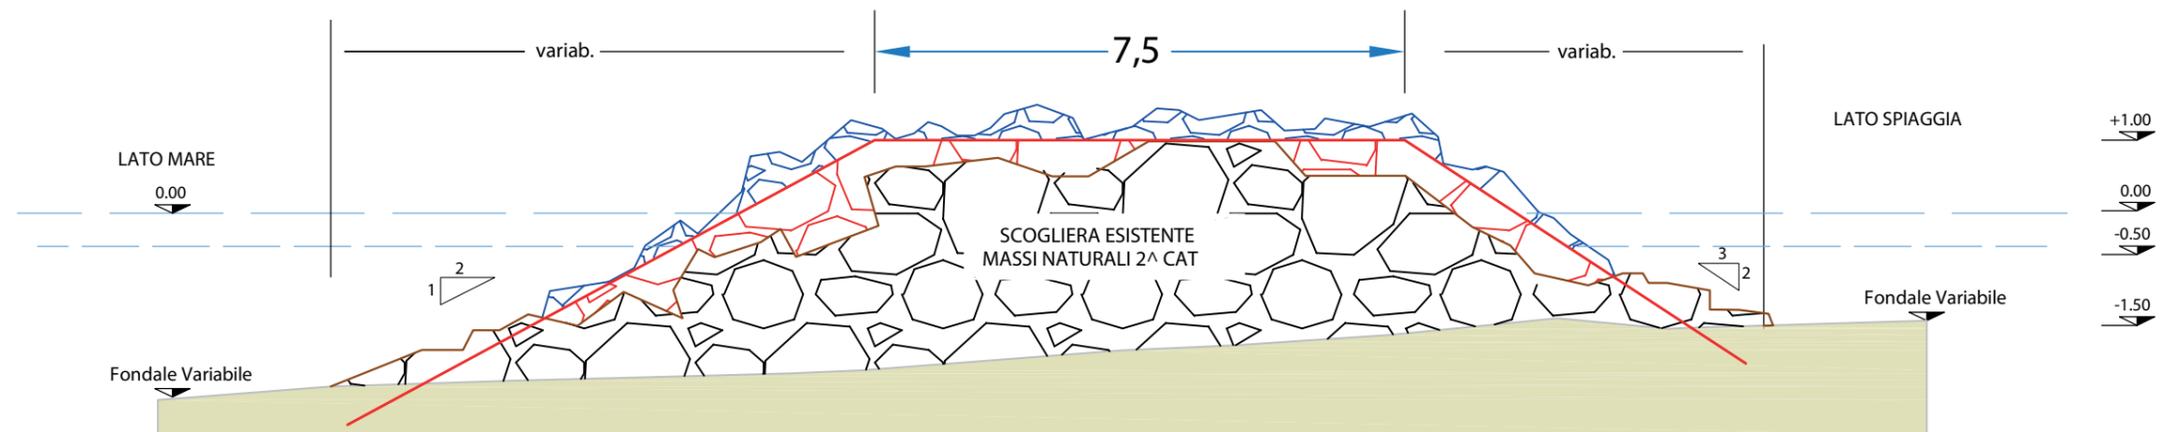


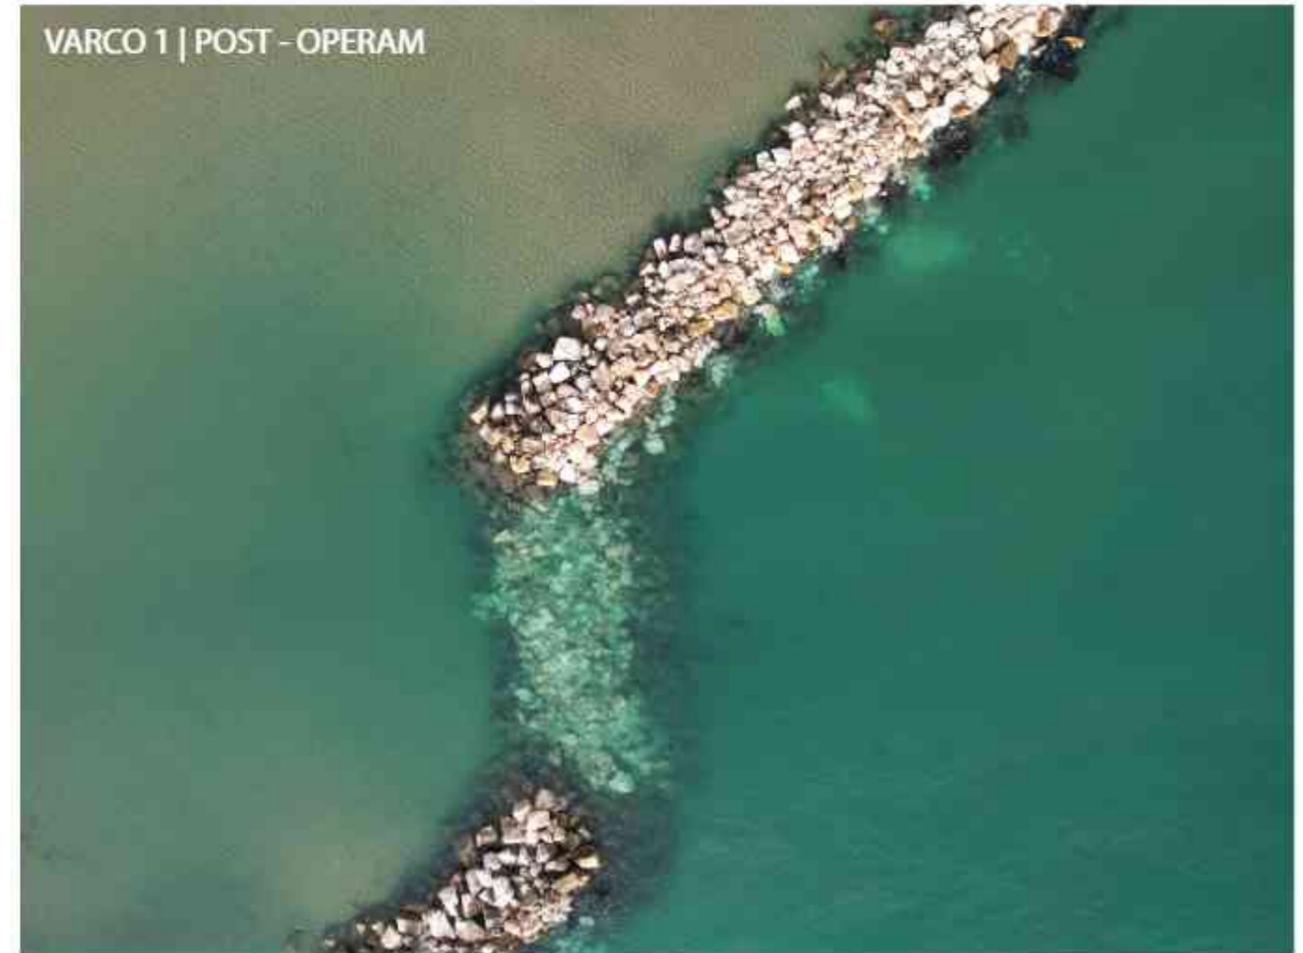

- SCOGLIERA N.1 - SEZIONE TIPO

ANTE OPERAM


SCALA 1:100

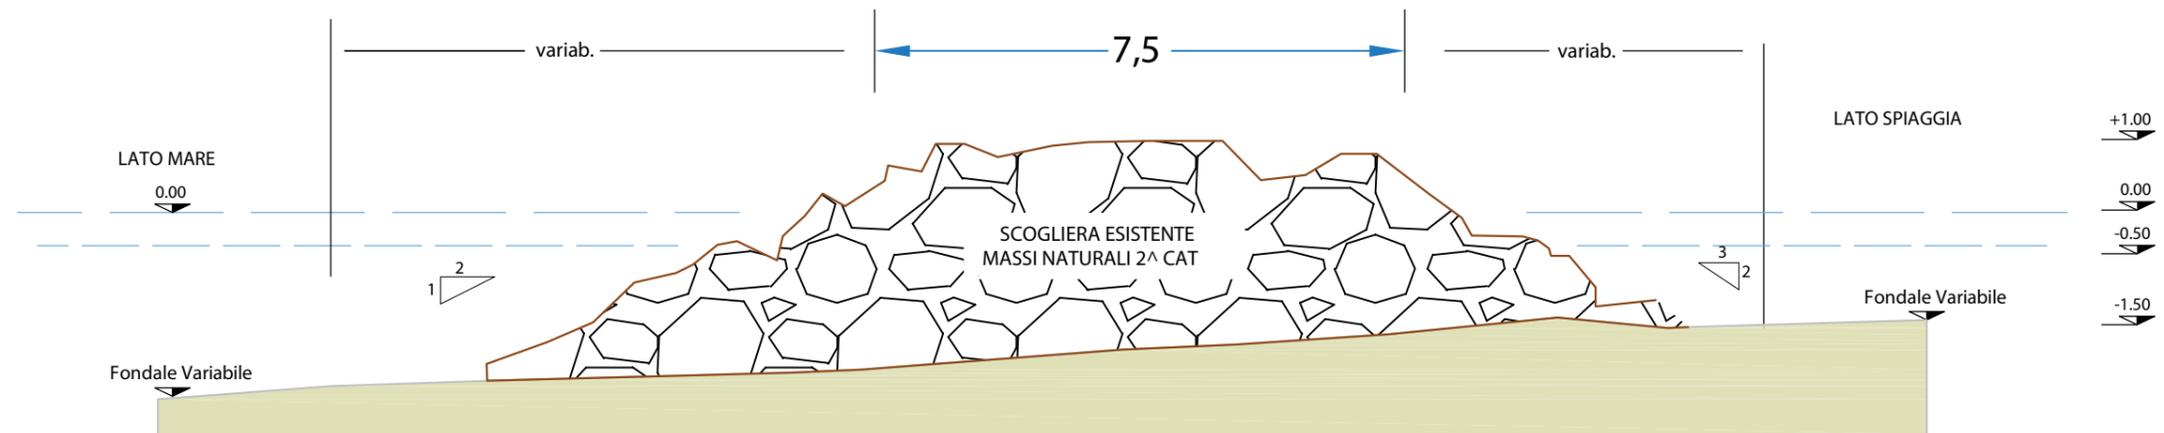

POST OPERAM

SCALA 1:100


-  ESISTENTE
-  PROGETTO
-  REALIZZATO

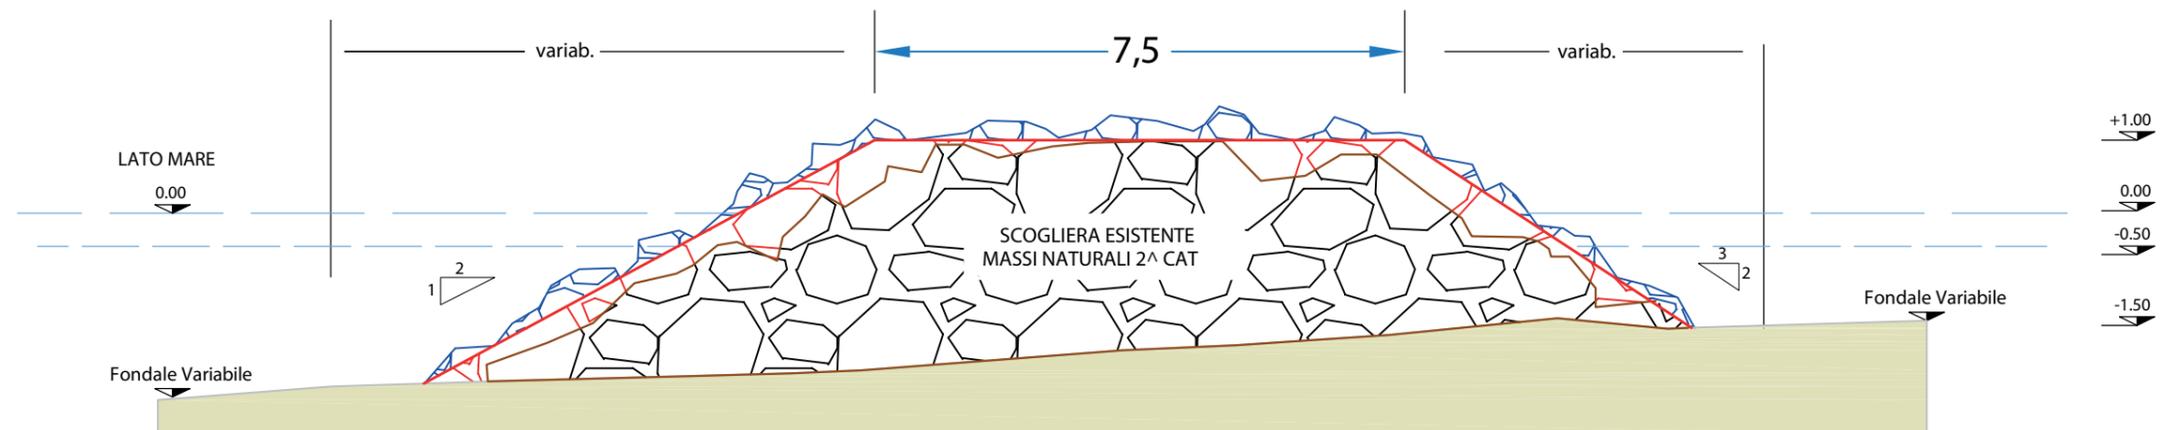

- Varco N. 1 - SEZIONE TIPO

ANTE OPERAM


SCALA 1:100

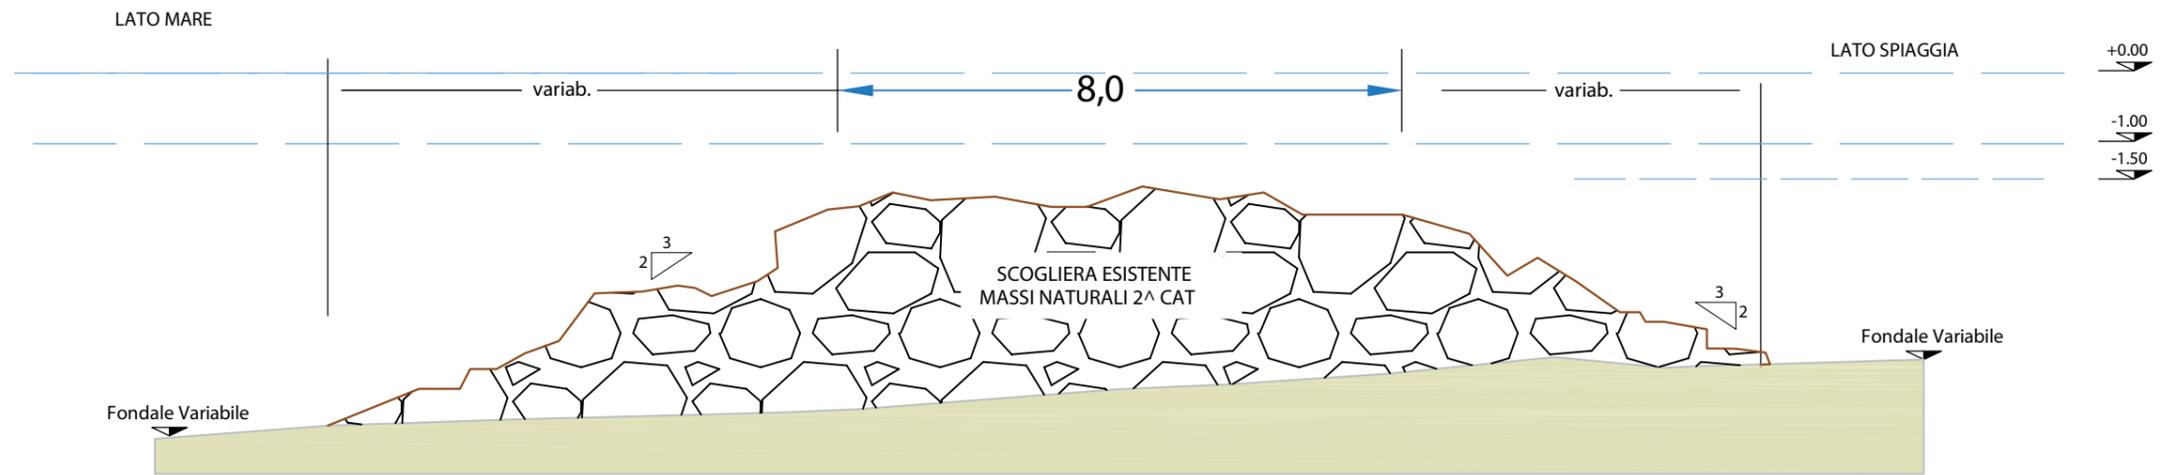

POST OPERAM

SCALA 1:100

-  ESISTENTE
-  PROGETTO
-  REALIZZATO

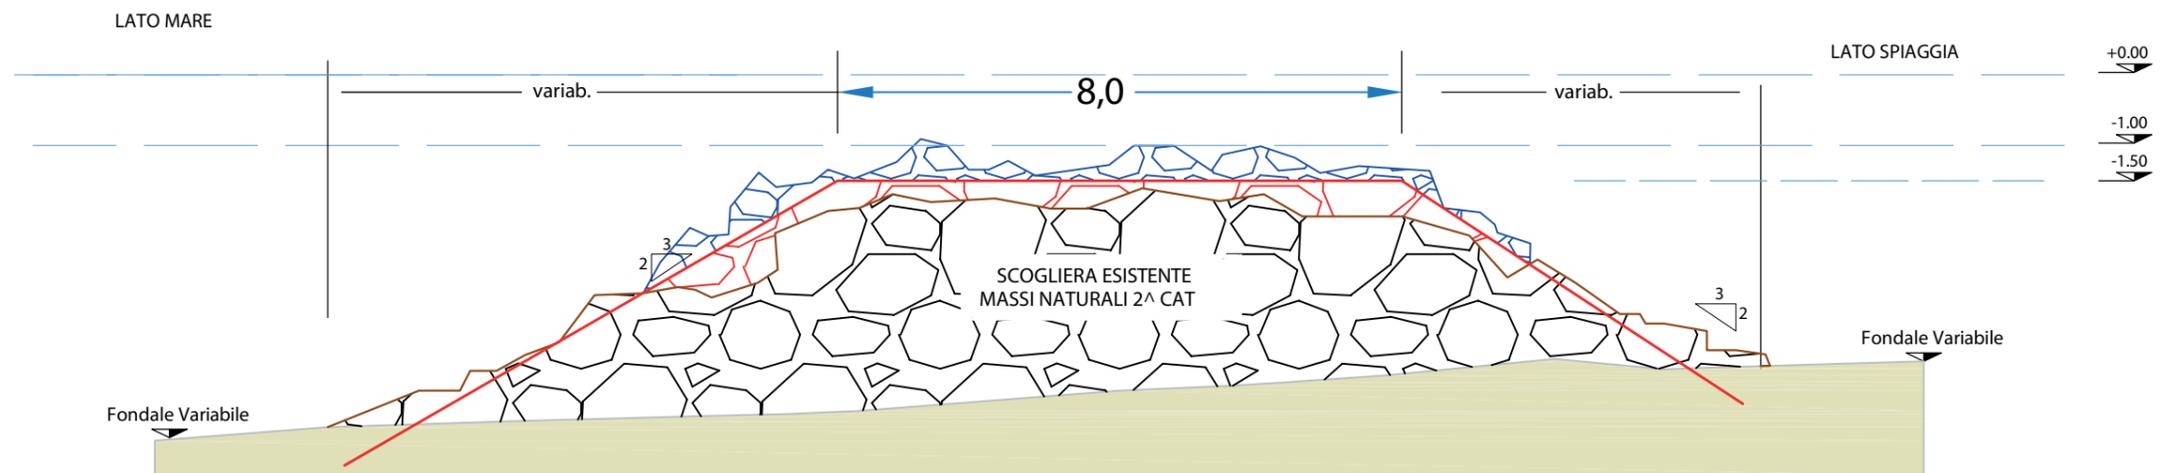




- SCOGLIERA N.2 - SEZIONE TIPO

ANTE OPERAM


SCALA 1:100

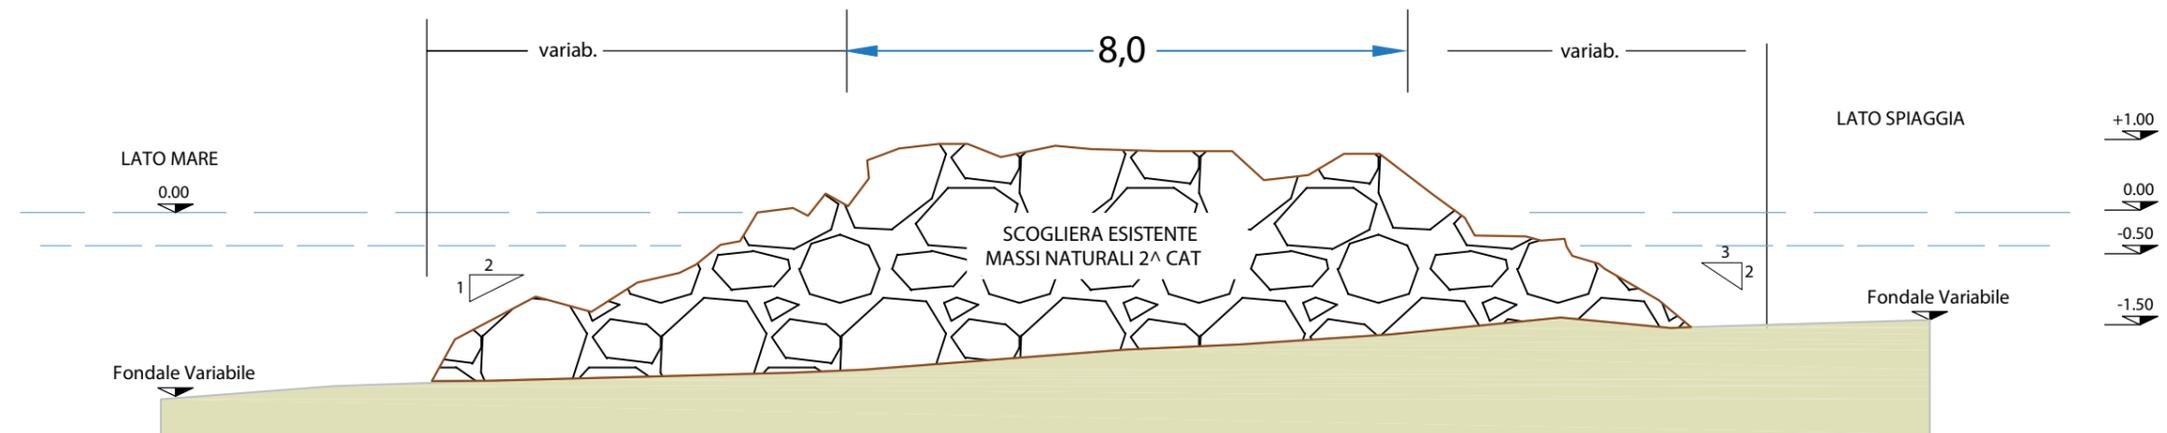

POST OPERAM

SCALA 1:100


-  ESISTENTE
-  PROGETTO
-  REALIZZATO

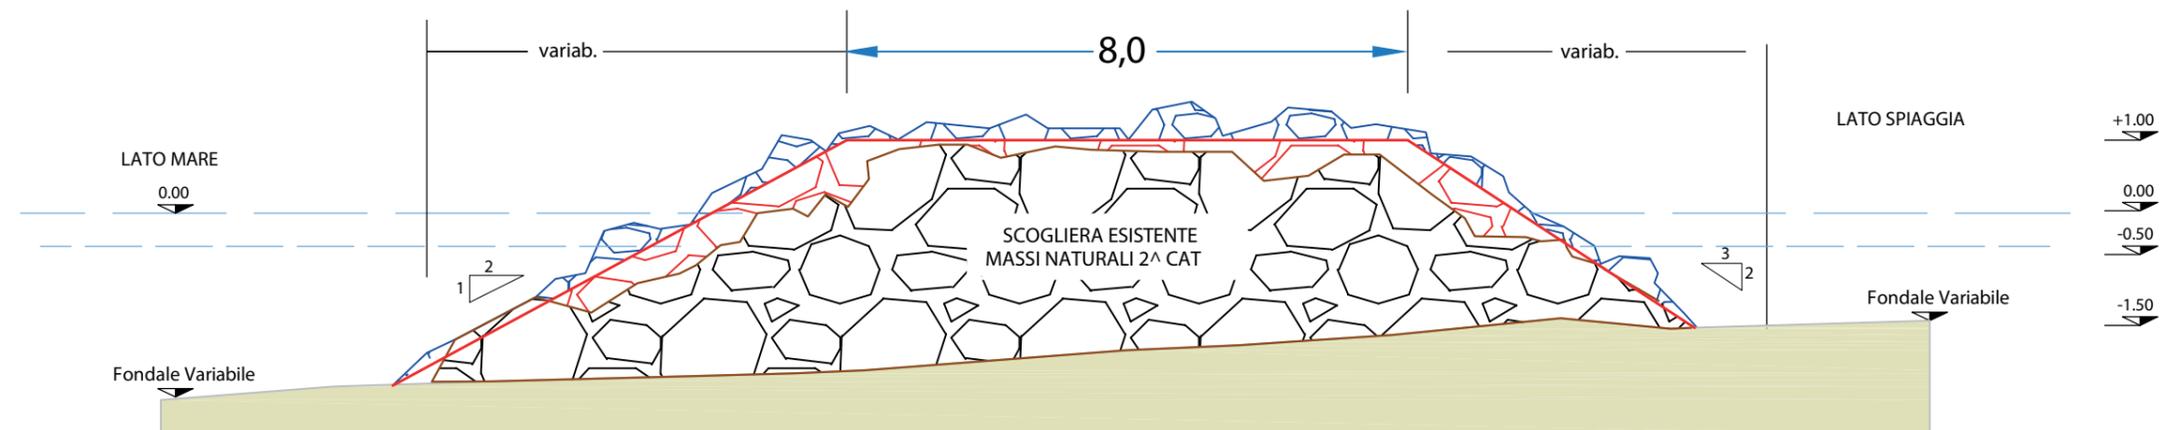

- Varco N. 2 - SEZIONE TIPO

ANTE OPERAM


SCALA 1:100

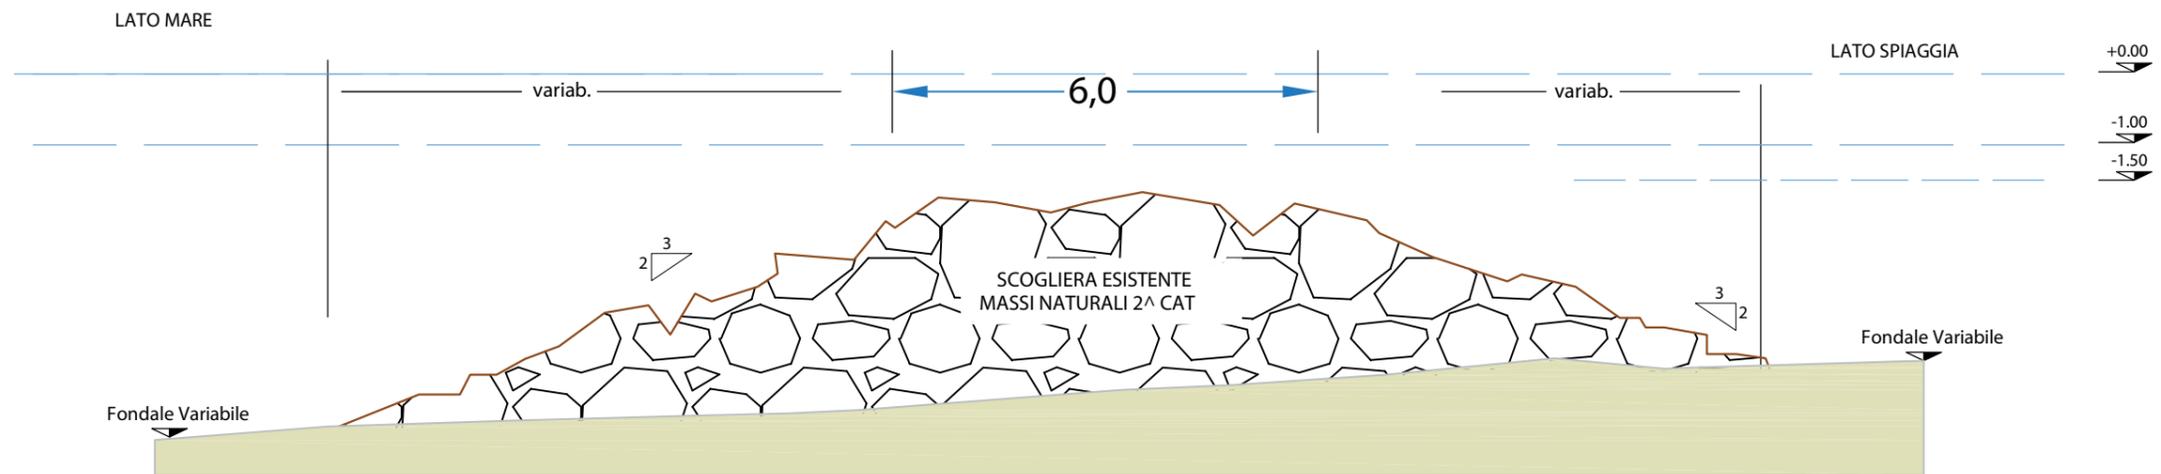

POST OPERAM

SCALA 1:100

-  ESISTENTE
-  PROGETTO
-  REALIZZATO

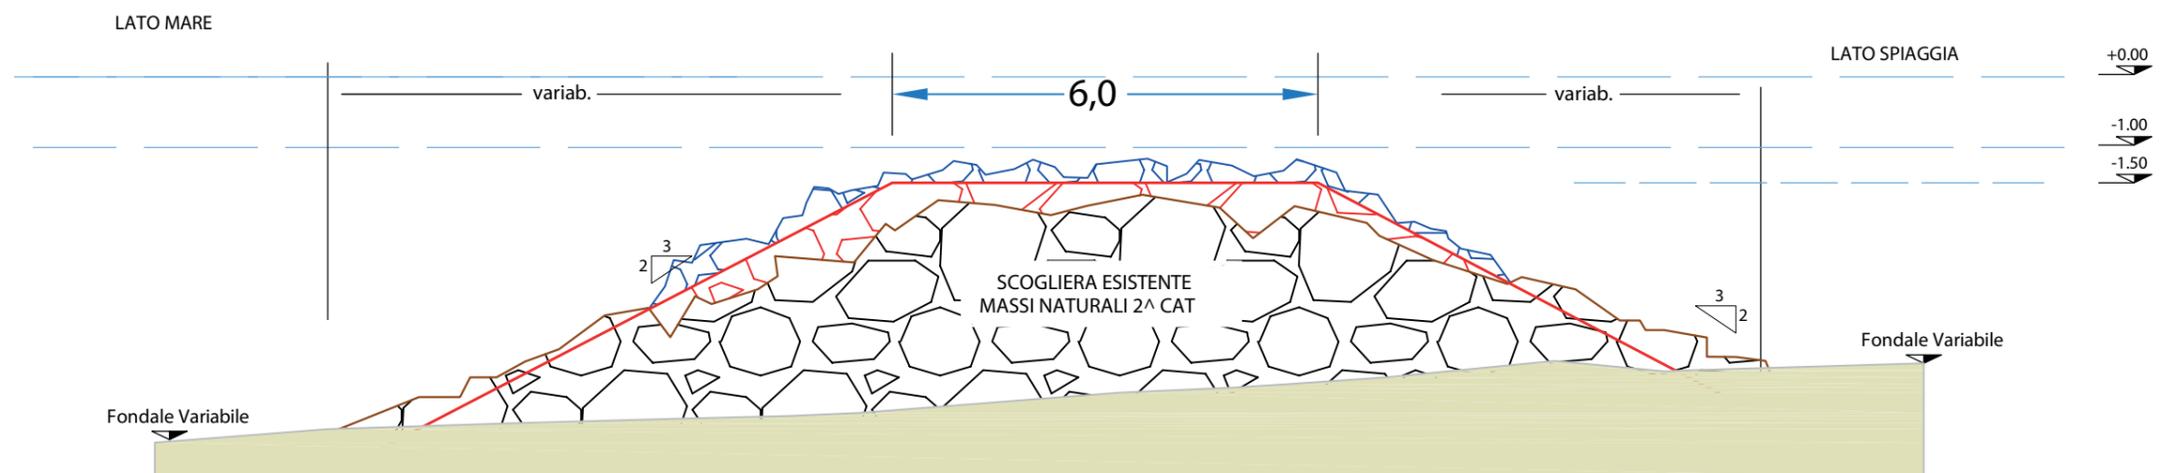




- SCOGLIERA N. 3 - SEZIONE TIPO

ANTE OPERAM


SCALA 1:100

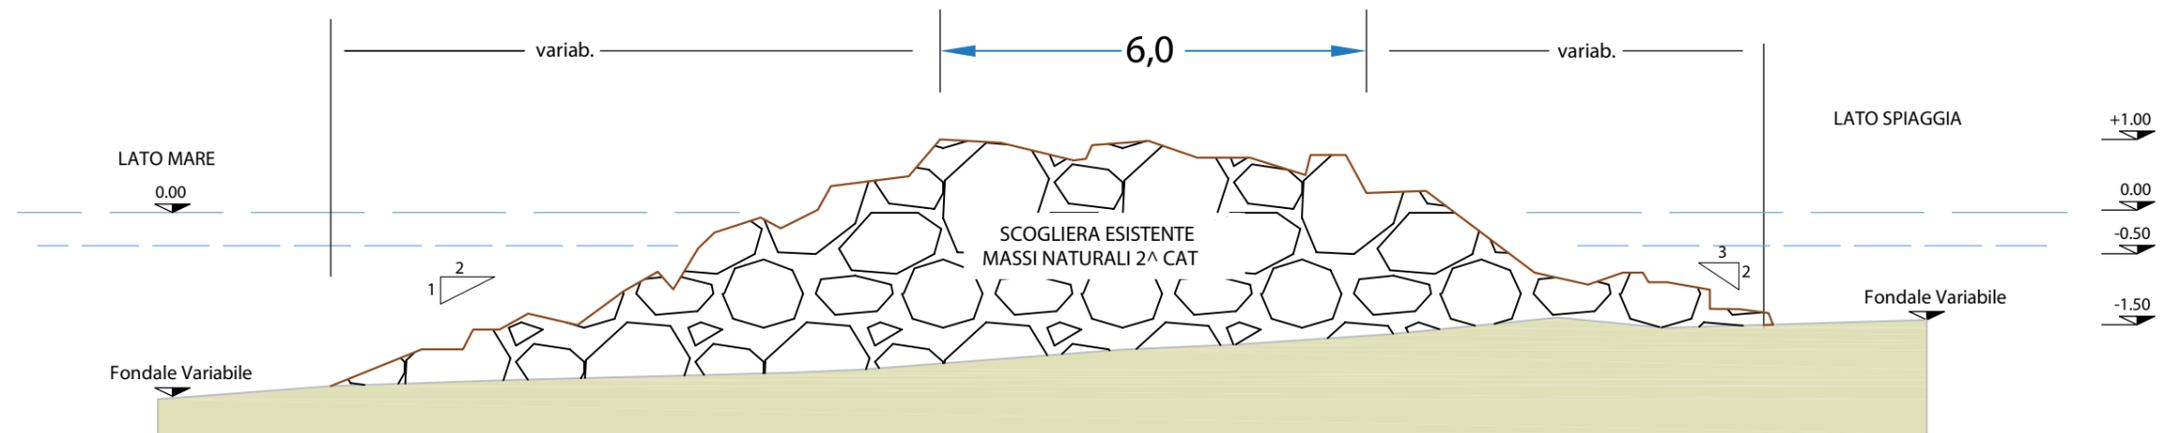

POST OPERAM

SCALA 1:100


- ESISTENTE
- PROGETTO
- REALIZZATO

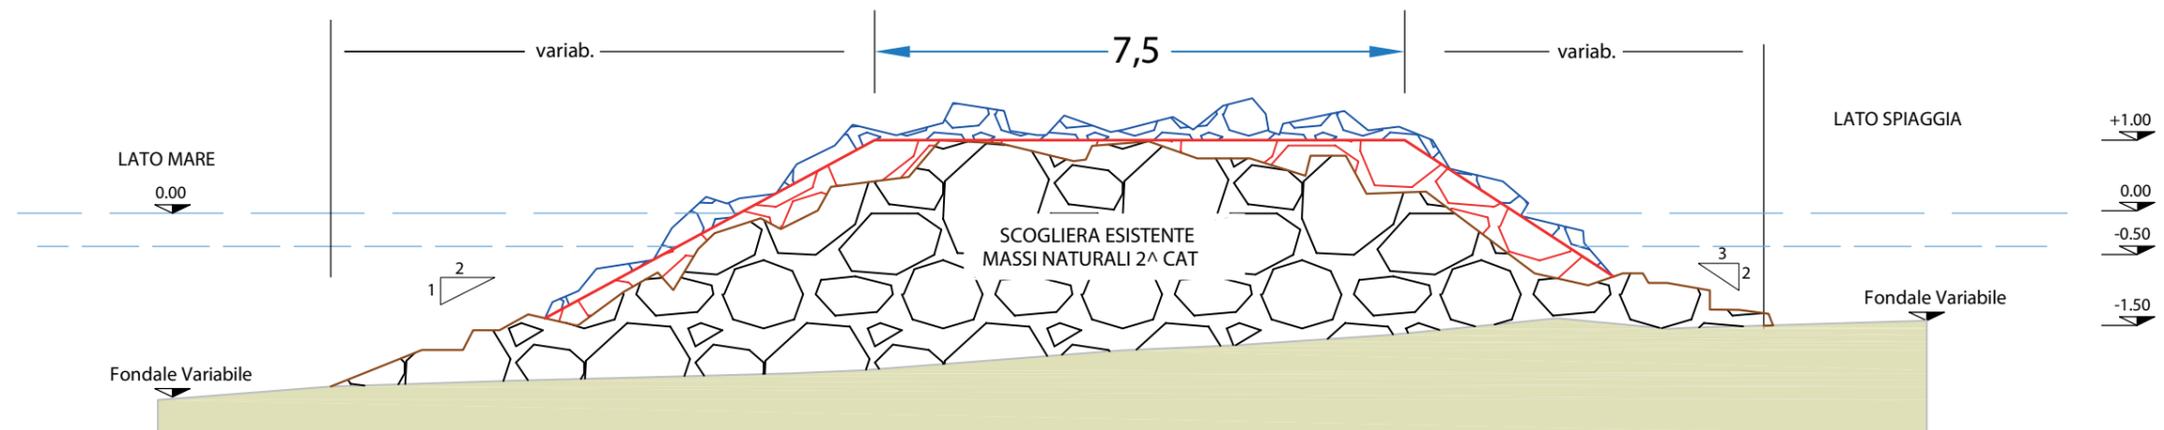

- Varco N. 3 - SEZIONE TIPO

ANTE OPERAM


SCALA 1:100

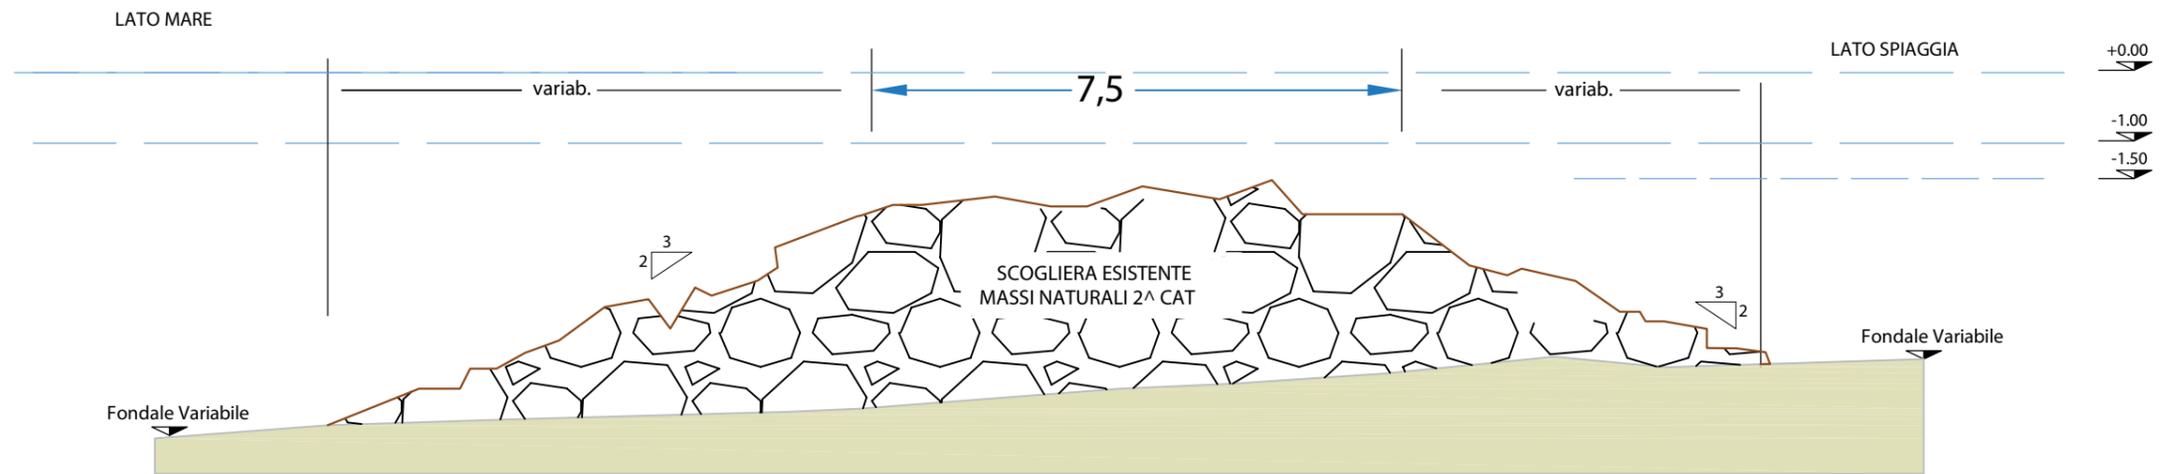

POST OPERAM

SCALA 1:100

-  ESISTENTE
-  PROGETTO
-  REALIZZATO

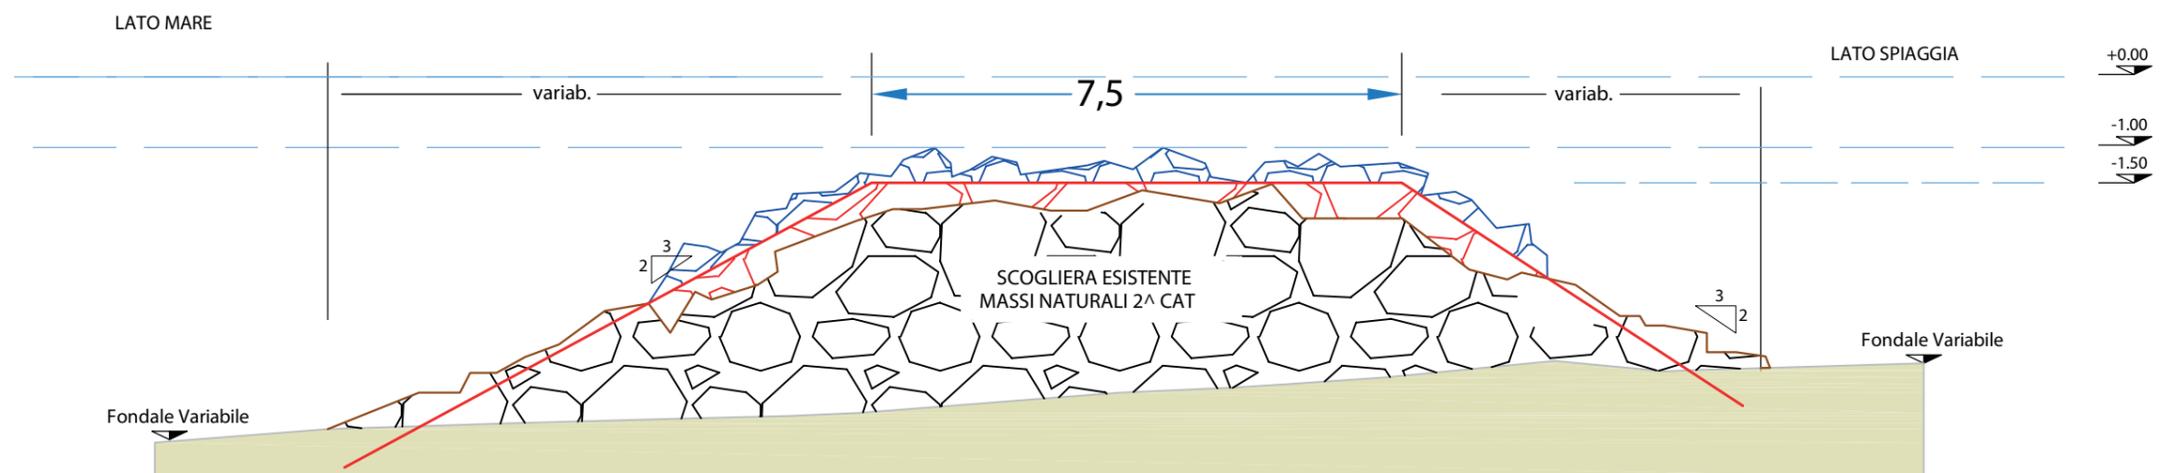




- SCOGLIERA N. 4 - SEZIONE TIPO

ANTE OPERAM

SCALA 1:100

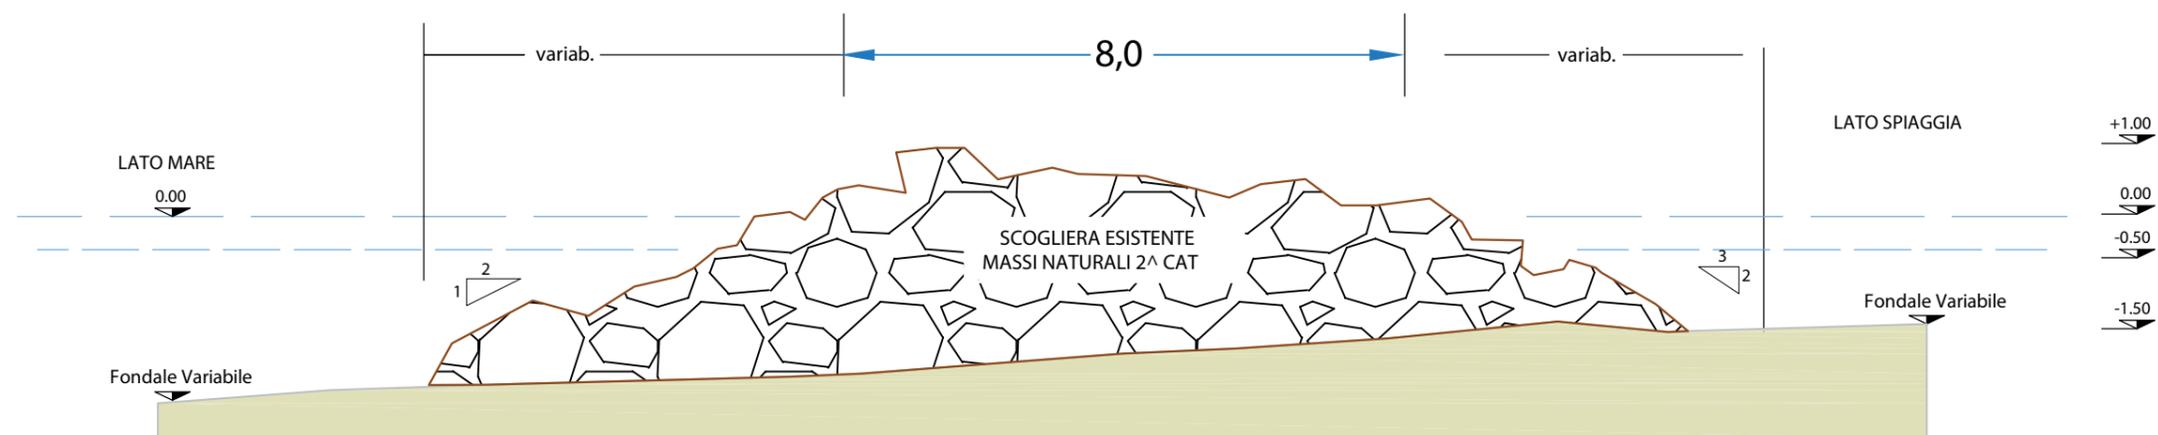

POST OPERAM

SCALA 1:100

-  ESISTENTE
-  PROGETTO
-  REALIZZATO

