



Ente Pubblico Economico  
Sede legale via Nazionale SS 602  
Km 51+355-Cepagatti(PE)

ELABORATO TECNICO

AUTORIZZAZIONE INTEGRATA  
AMBIENTALE D.LGS.152/06 IMPIANTO  
DEPURAZIONE LOC.SALETTI -  
PAGLIETA (CH)

Tavola N°  
2

PLANIMETRIA LAYOUT B.1  
LAYOUT FUTURO TRATTAMENTO  
RIFIUTI

Scala



APPROVAZIONI

SPAZIO RISERVATO ALL'UFFICIO

IL PRESIDENTE  
Giuseppe SAVINI  
firmato


ELABORATO DA: DOTT. VINCENZO MAGNACCA  
ING. EMANUELA FATTORI  
VERIFICATO DA: DOTT. DAVIDE CILLI f.to  
firmato

DATA 12 DICEMBRE 2019

PLANIMETRIA 1:800

SCHEMA DI FLUSSO IMPIANTO

- ACQUE CIVILI ED INDUSTRIALI
- BY-PASS GENERALE
- LINEA FANGHI
- RIFIUTI LIQUIDI
- PUNTO DI PRELIEVO E CAMPIONAMENTO
- REFLUI INDUSTRIALI PER CONDOTTA
- SCARICO FINALE
- POZZETTO INTERMEDIO
- POZZETTO RIFIUTI LIQUIDI

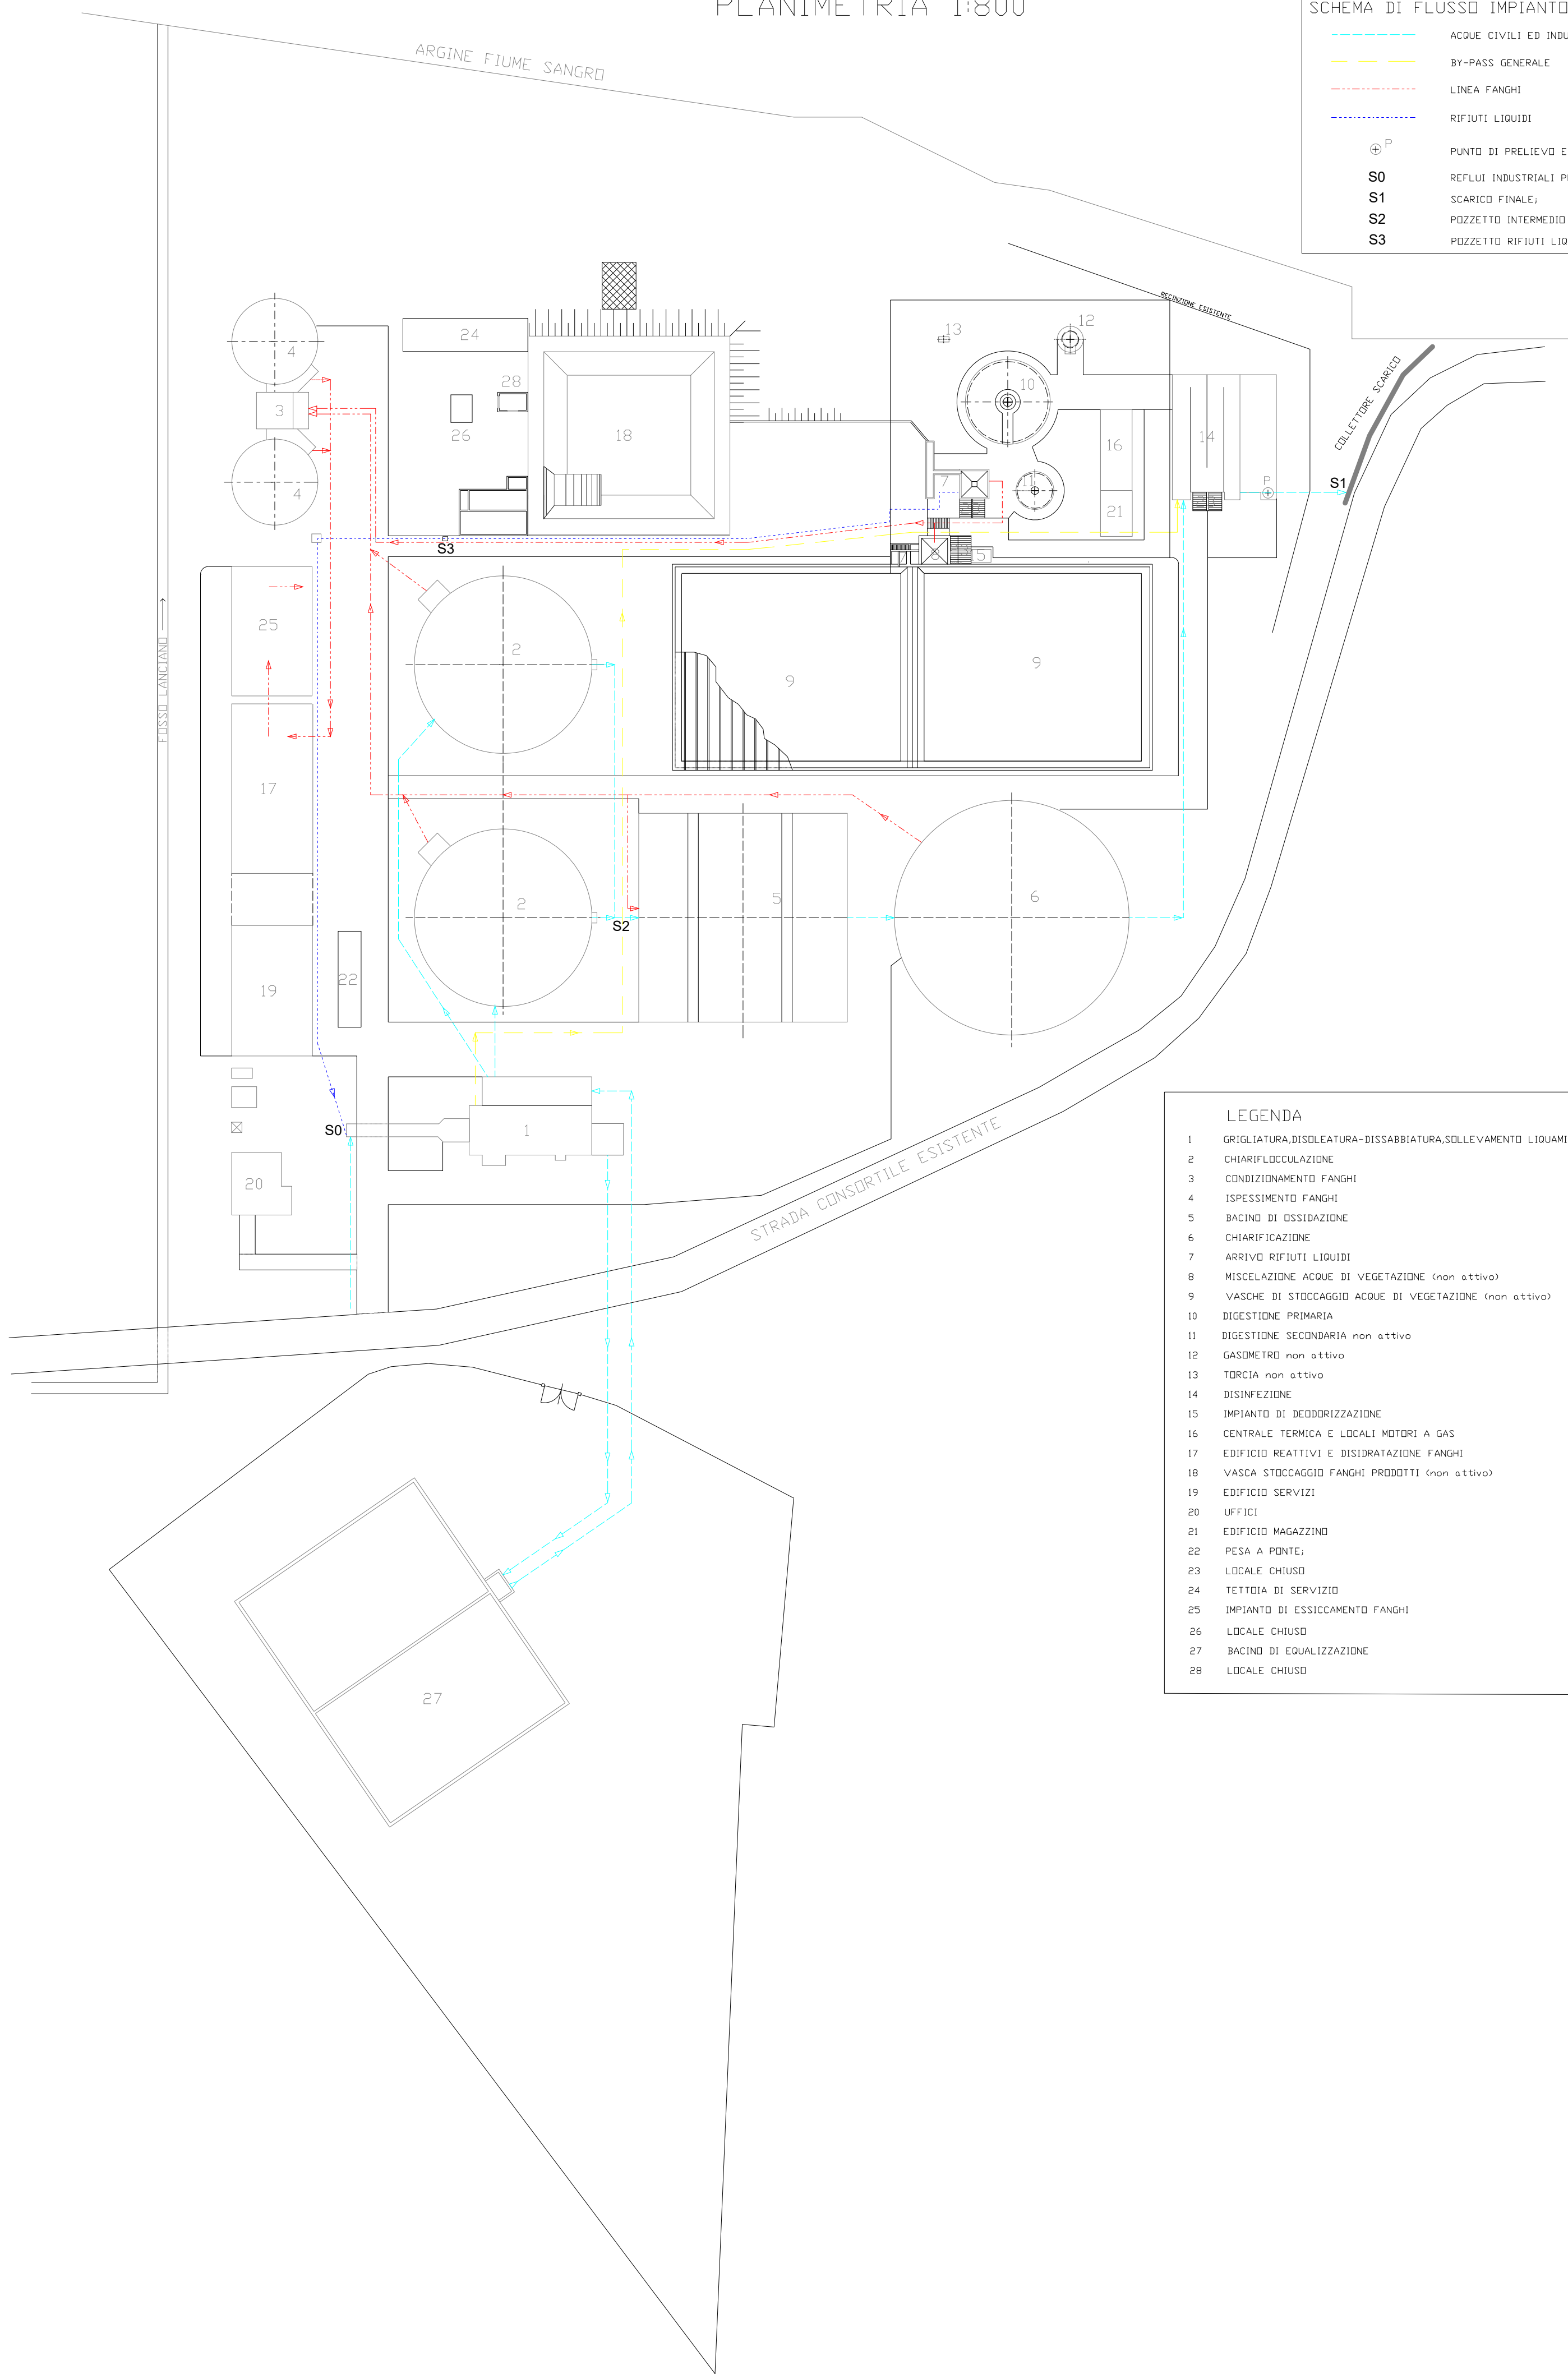

LEGENDA

- GRIGLIATURA, DISOLEATURA-DISSABBIATURA, SOLLEVAMENTO LIQUAMI
- CHIARIFLOCCULAZIONE
- CONDIZIONAMENTO FANGHI
- ISPESAMENTO FANGHI
- BACINO DI OSSIDAZIONE
- CHIARIFICAZIONE
- ARRIVO RIFIUTI LIQUIDI
- MISCELAZIONE ACQUE DI VEGETAZIONE (non attivo)
- VASCHE DI STOCCAGGIO ACQUE DI VEGETAZIONE (non attivo)
- DIGESTIONE PRIMARIA
- DIGESTIONE SECONDARIA non attivo
- GASOMETRO non attivo
- TORCIA non attivo
- DISINFEZIONE
- IMPIANTO DI DEODORIZZAZIONE
- CENTRALE TERMICA E LOCALI MOTORI A GAS
- EDIFICIO REATTIVI E DISIDRATAZIONE FANGHI
- VASCA STOCCAGGIO FANGHI PRODOTTI (non attivo)
- EDIFICIO SERVIZI
- UFFICI
- EDIFICIO MAGAZZINO
- PESA A PONTE
- LOCALE CHIUSO
- TETTOIA DI SERVIZIO
- IMPIANTO DI ESSICCAMENTO FANGHI
- LOCALE CHIUSO
- BACINO DI EGUALIZZAZIONE
- LOCALE CHIUSO