













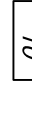

 


 





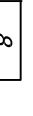 


LEGENDA


Generale

-  LIMITE AREA STABILIMENTO - PROPRIETA'
-  RECINZIONI PERIMETRALI
-  CAPANNONI ALLEVAMENTO TRIPPIANO
-  ABLITAZIONE
-  FIENILE, MAGAZZINO E CELLA FRIGO
-  PESA
-  CABINA ELETTRICA
-  SERBATOI IDRICI
-  GRUPPO ELETTROGENO
-  SERBATOIO GPL
-  LAGUNA LIQUAMI
-  LAGO ARTIFICIALE
-  VABILITA' INTERNA E PIAZZALI
-  CELLA FRIGORIFERA
-  TERRENI PIANTUMATI
-  SILOS MANGIMI

particolare (Emissioni)

-  ESTRATTORI IMPIANTO DI VENTILAZIONE
-  PUNTO DI EMISSIONE
-  numero progressivo e livello
-  m a piano terra
-  m b piano 1°
-  m c piano 2°
-  portata 8.000 mc/h
-  16.000 mc/h
-  36.000 mc/h
-  E S PUNTO DI EMISSIONE SILOS


IL TECNICO: Geom. Eneo FRASCARELLI

 

**REGIONE ABRUZZO
AUTORIZZAZIONE INTEGRATA AMBIENTALE**

PROPRIETA'	SOCIETA' AGRICOLA TERAMANA S.r.l. Unip.	ALLEGATO
DESTINAZIONE	ALLEVAMENTO AVICOLO	
LOCALIZZAZIONE STABILIMENTO	TERAMO	
PROVINCIA	MORRO D'ORO	
COMUNE	Plano Cacchino	
LOCALITA'		
PLANIMETRIA PUNTI EMISSIONE		
FILE		
DATA	agosto 2019	
RAUPP	1/500	

E.1

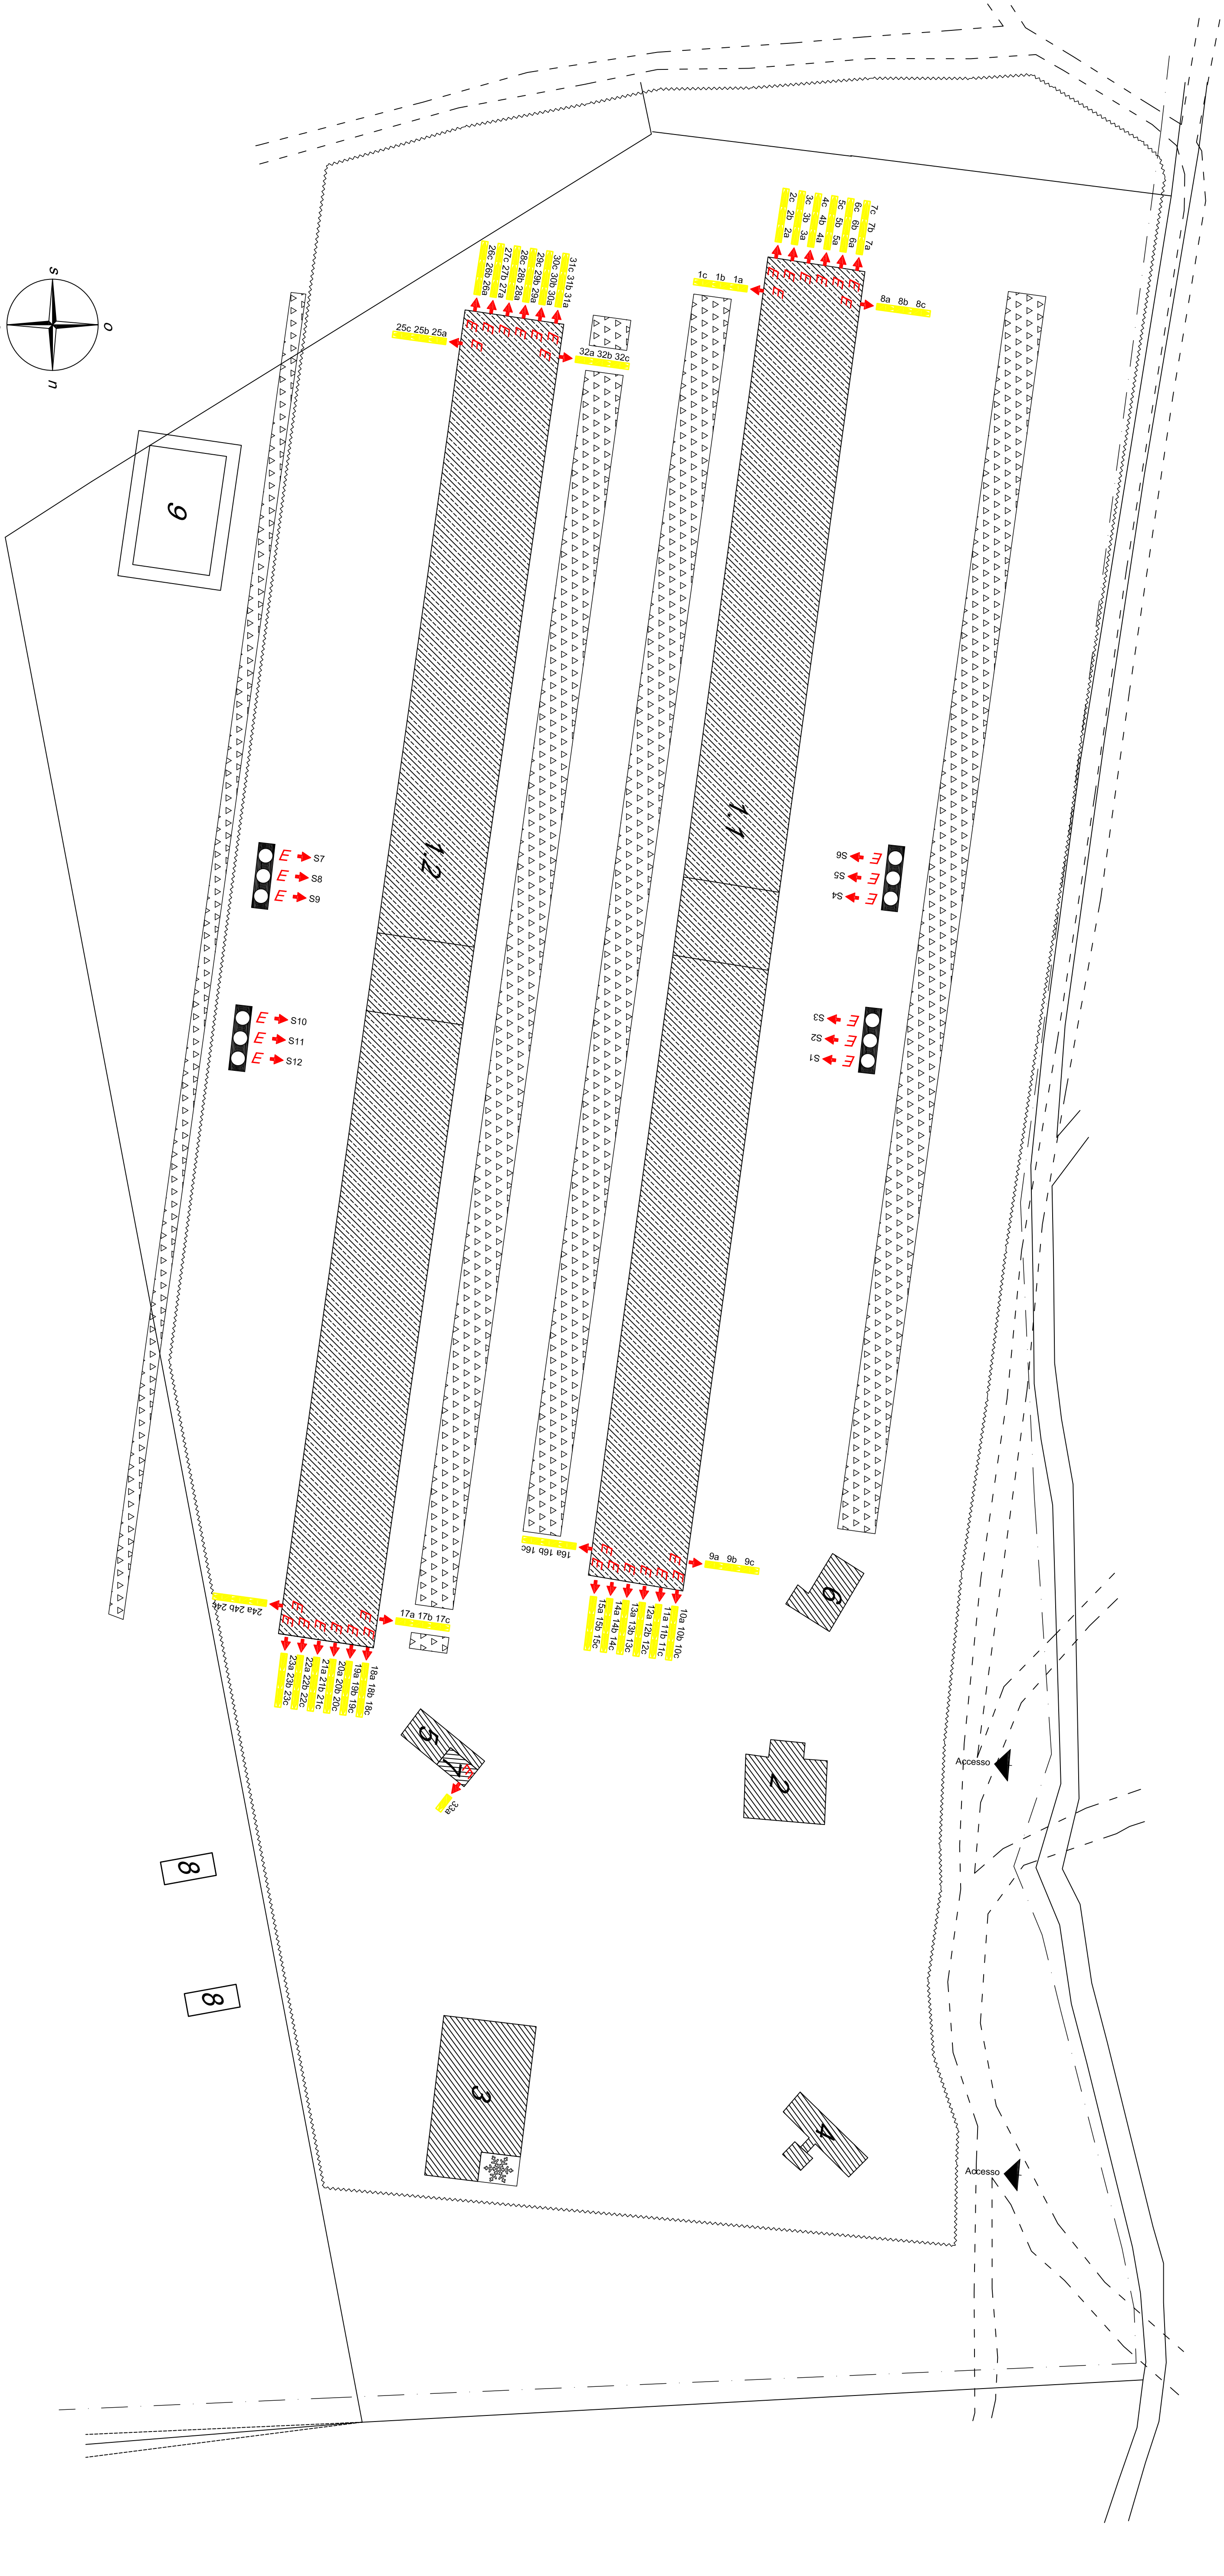

Elaborazione Grafica Studio Tecnico Geom. FRASCARELLI Eneo Via Taranto, 52/54 64028 SII VI (TE) e-mail:eneo.frascarelli@libero.it - tel.: 085 932555 cell.: 340 8919924