














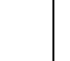




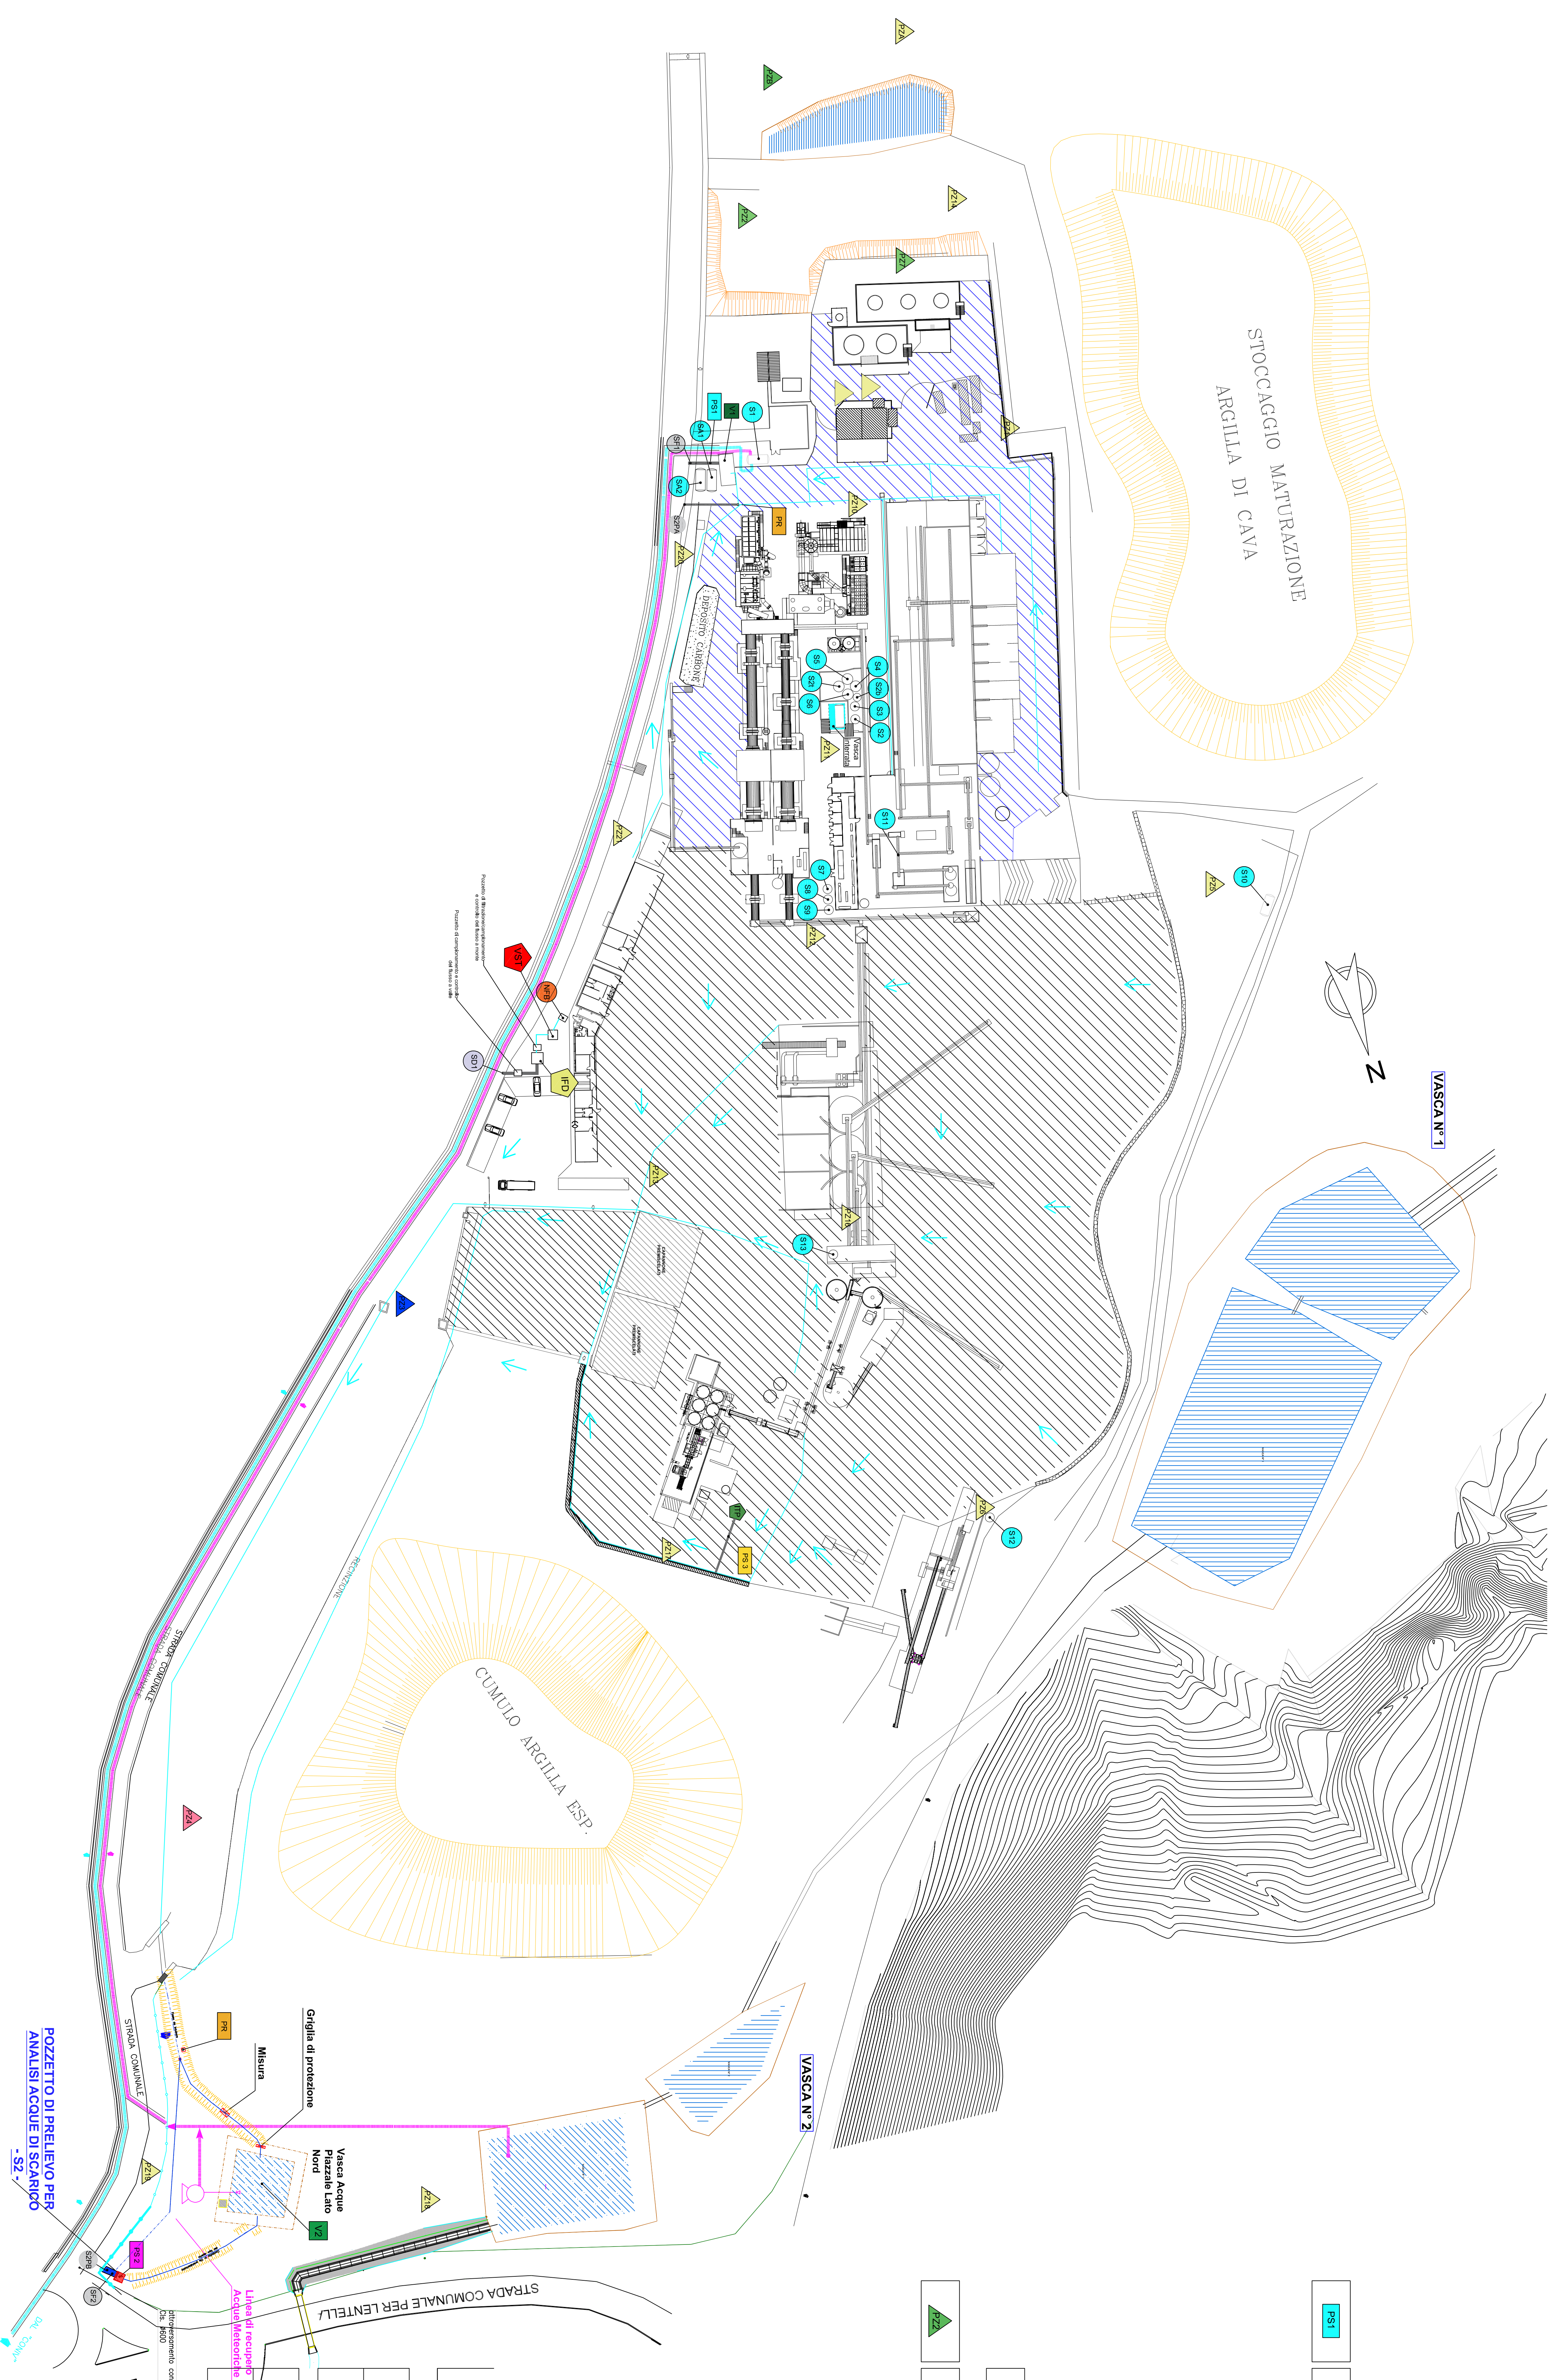


LEGENDA:

	Serbatoi accumulo acqua
	
	Scarico finale acque meteoriche
	
	Scarico 2° pioggia Zona A
	Scarico 2° pioggia Zona B
	Nuova fossa biologica
	Pozzetto di prelievo per analisi acque di scarico
	Pozzetto ripartitore
	Impianto trattamento Premix
	Impianto fitodepurazione
	Vasca di sedimentazione trimerale
	Piezometri a valle
	Piezometri a monte
	Altri Piezometri
	Direzione di deflusso superficiale
	Caditoie e cunette
	Vasca di 1° pioggia Lato Sud
	Vasca di 1° pioggia Lato Nord
	Scarico fitodepurazione

VASCHÉ:

VASCA PRIMA PIOGGIA	m³	AREE DI RIFERIMENTO	m²
V1	60	(A)	5670
VASCA DI PRIMA PIOGGIA	m³	AREE DI RIFERIMENTO	m²
V2	400	(B)	25.137

[illegible]