














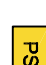




- |   |   |
|---|---|
|  | Serbatoi accumulo acqua                           |
|  | Scarico finale acque meteoriche                   |
|  | Scarico 2° pioggia Zona A                         |
|  | Scarico 2° pioggia Zona B                         |
|  | Pozzetto di prelievo per analisi acque di scarico |
|  | Pozzetto ripartitore                              |
|  | Impianto trattamento Premix                       |
|  | Impianto fitodepurazione                          |
|  | Vasca di sedimentazione trincerale                |
|  | Piezometri a valle                                |
|  | Piezometri a monte                                |
|  | Altri Piezometri                                  |
|  | Direzione di deflusso superficiale                |
|  | Caditoie e cunette                                |
|   | Vasca di 1° pioggia Lato Sud                      |
|    | Vasca di 1° pioggia Lato Nord                     |
|    | Scarico fitodepurazione                           |

VASCA PRIMA PIOGGIA	m³	AREE DI RIFERIMENTO	m²
V1	60	(A)	5670
VASCA DI PRIMA PIOGGIA	m³	AREE DI RIFERIMENTO	m²
V2	400	(B)	25.137



<b>Titolo</b>	STABILIMENTO DI LUNTAIA (CH)		<b>Rev.</b>	<b>3</b>
<b>Autore</b>	Prestazioni del per. della stabilimento. Stato di progetto			
<b>Periodicità</b>	Adempiti al 100%			
<b>Periodo</b>	dal 15/01/2021 al 15/01/2021			
<b>Stato</b>	F. 2508			
<b>Scala</b>	1:1.000			

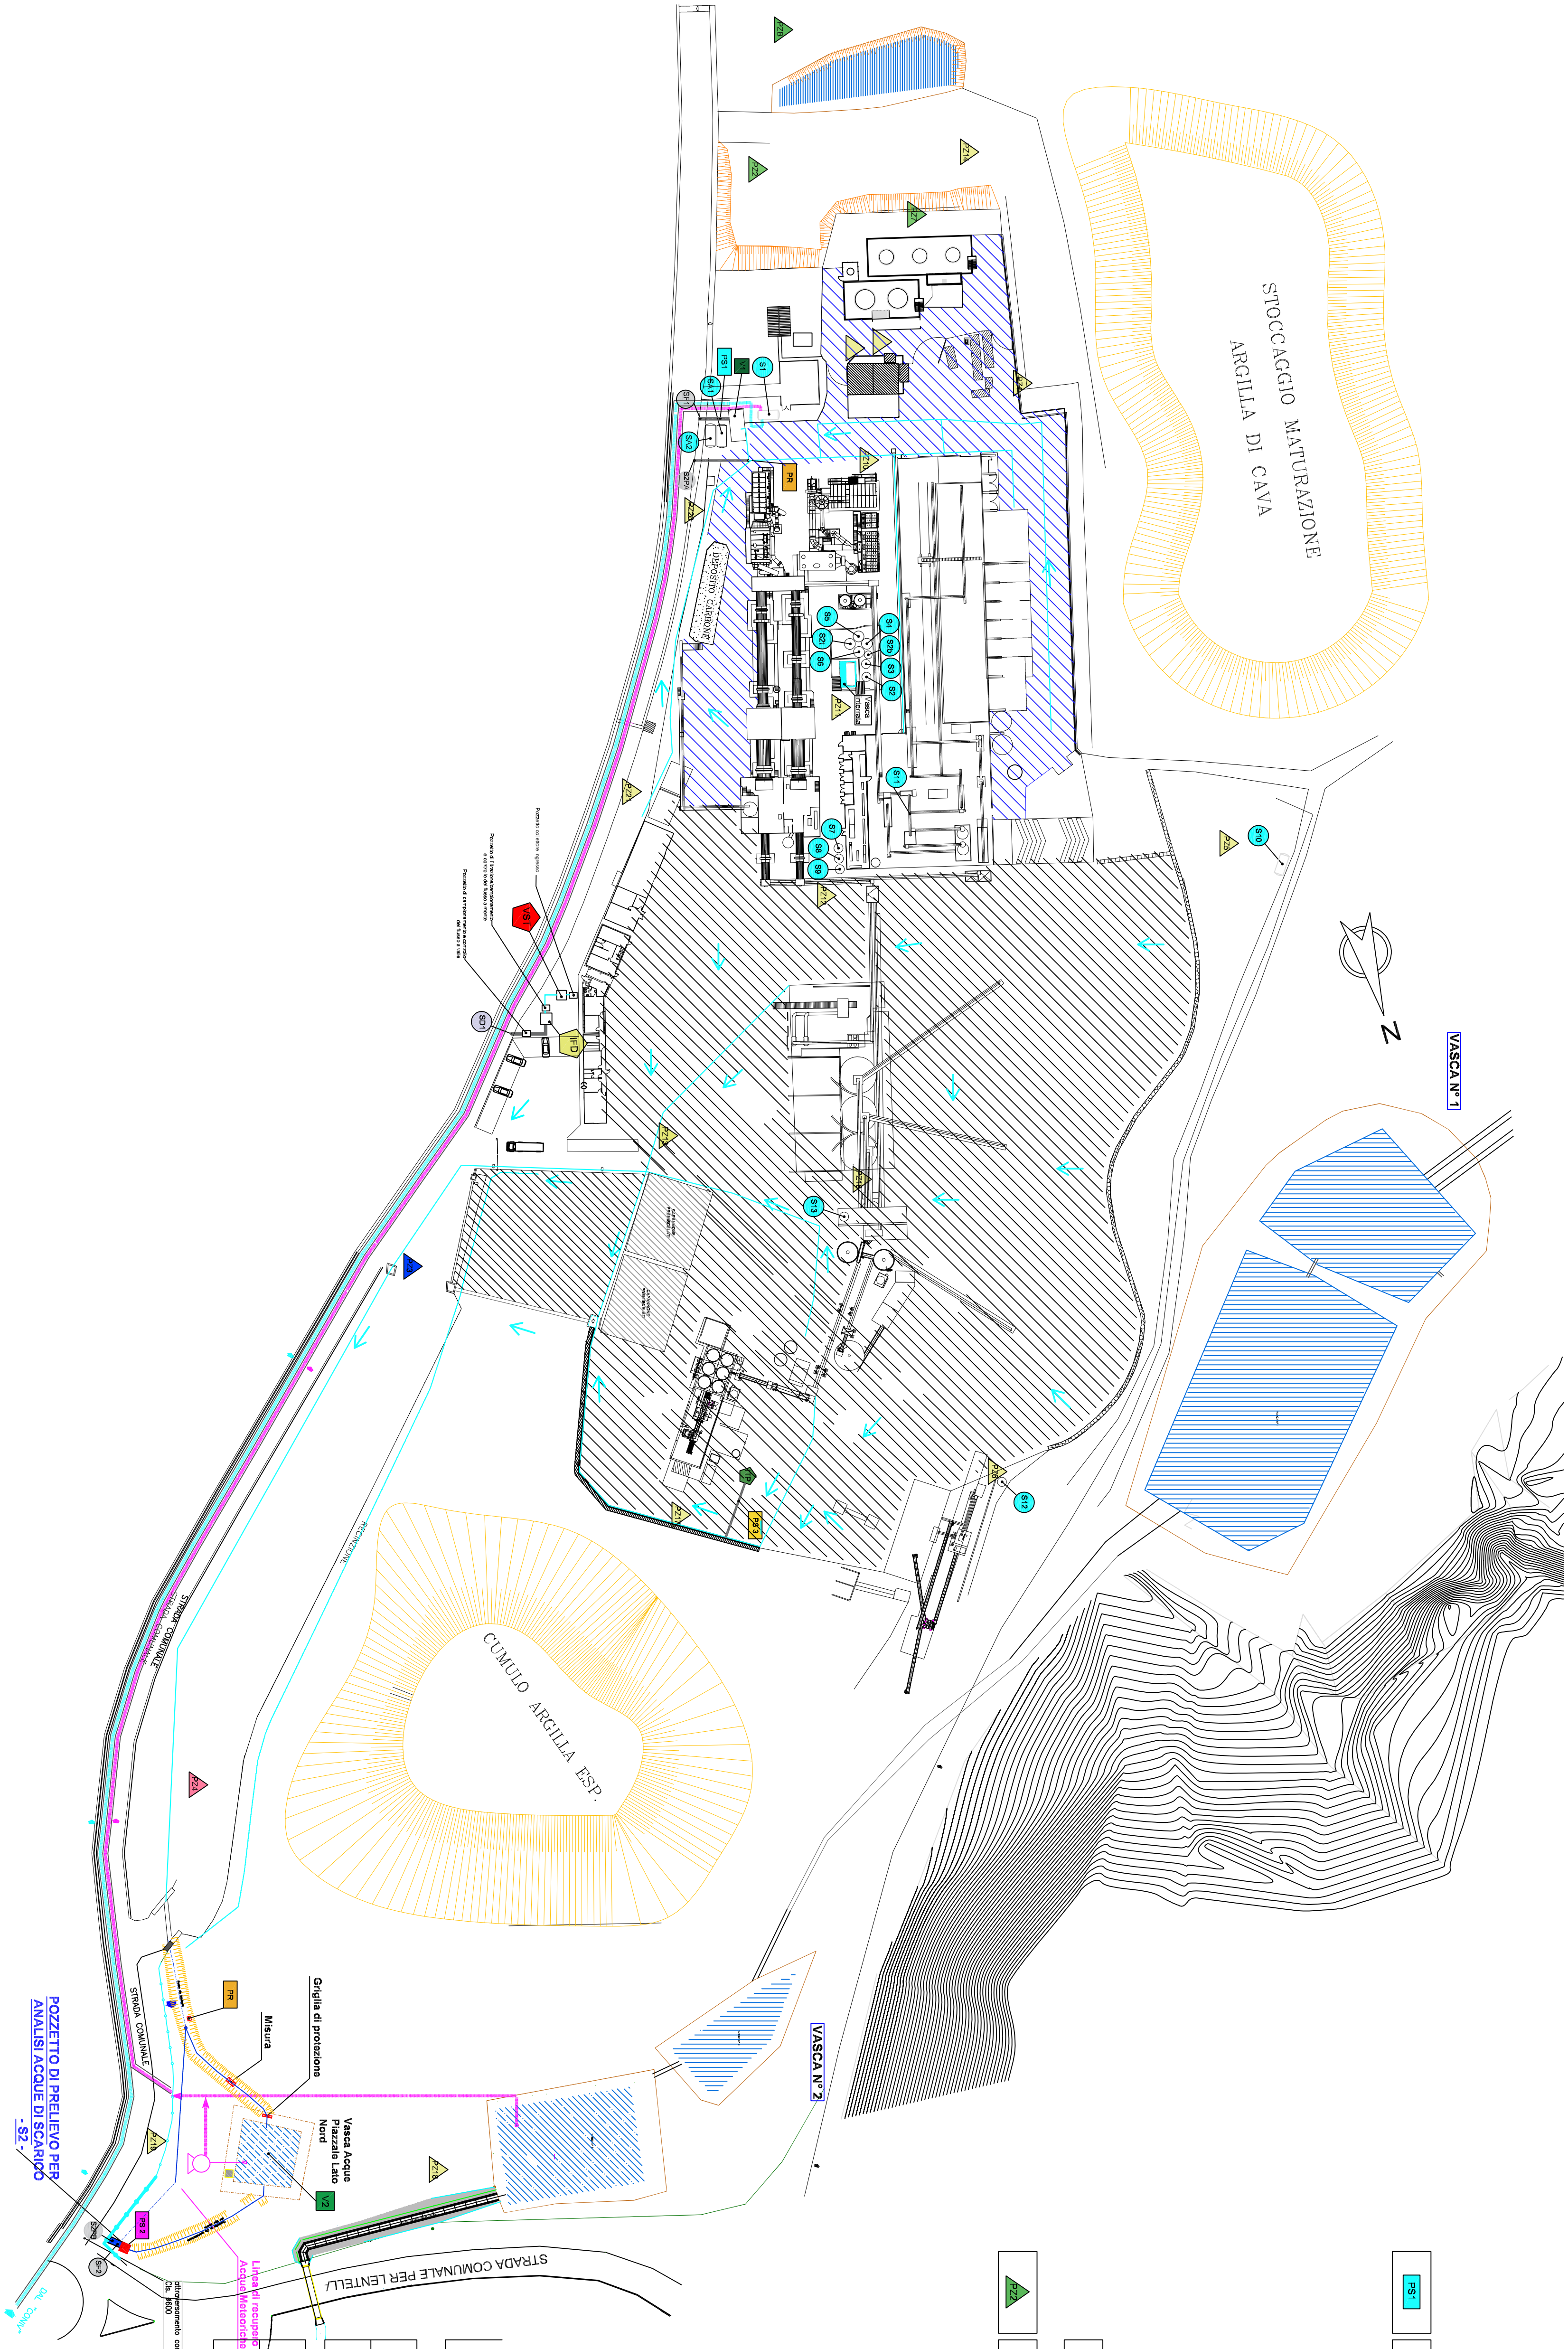