


PARTICOLARE PACCHETTO DI CHIUSURA

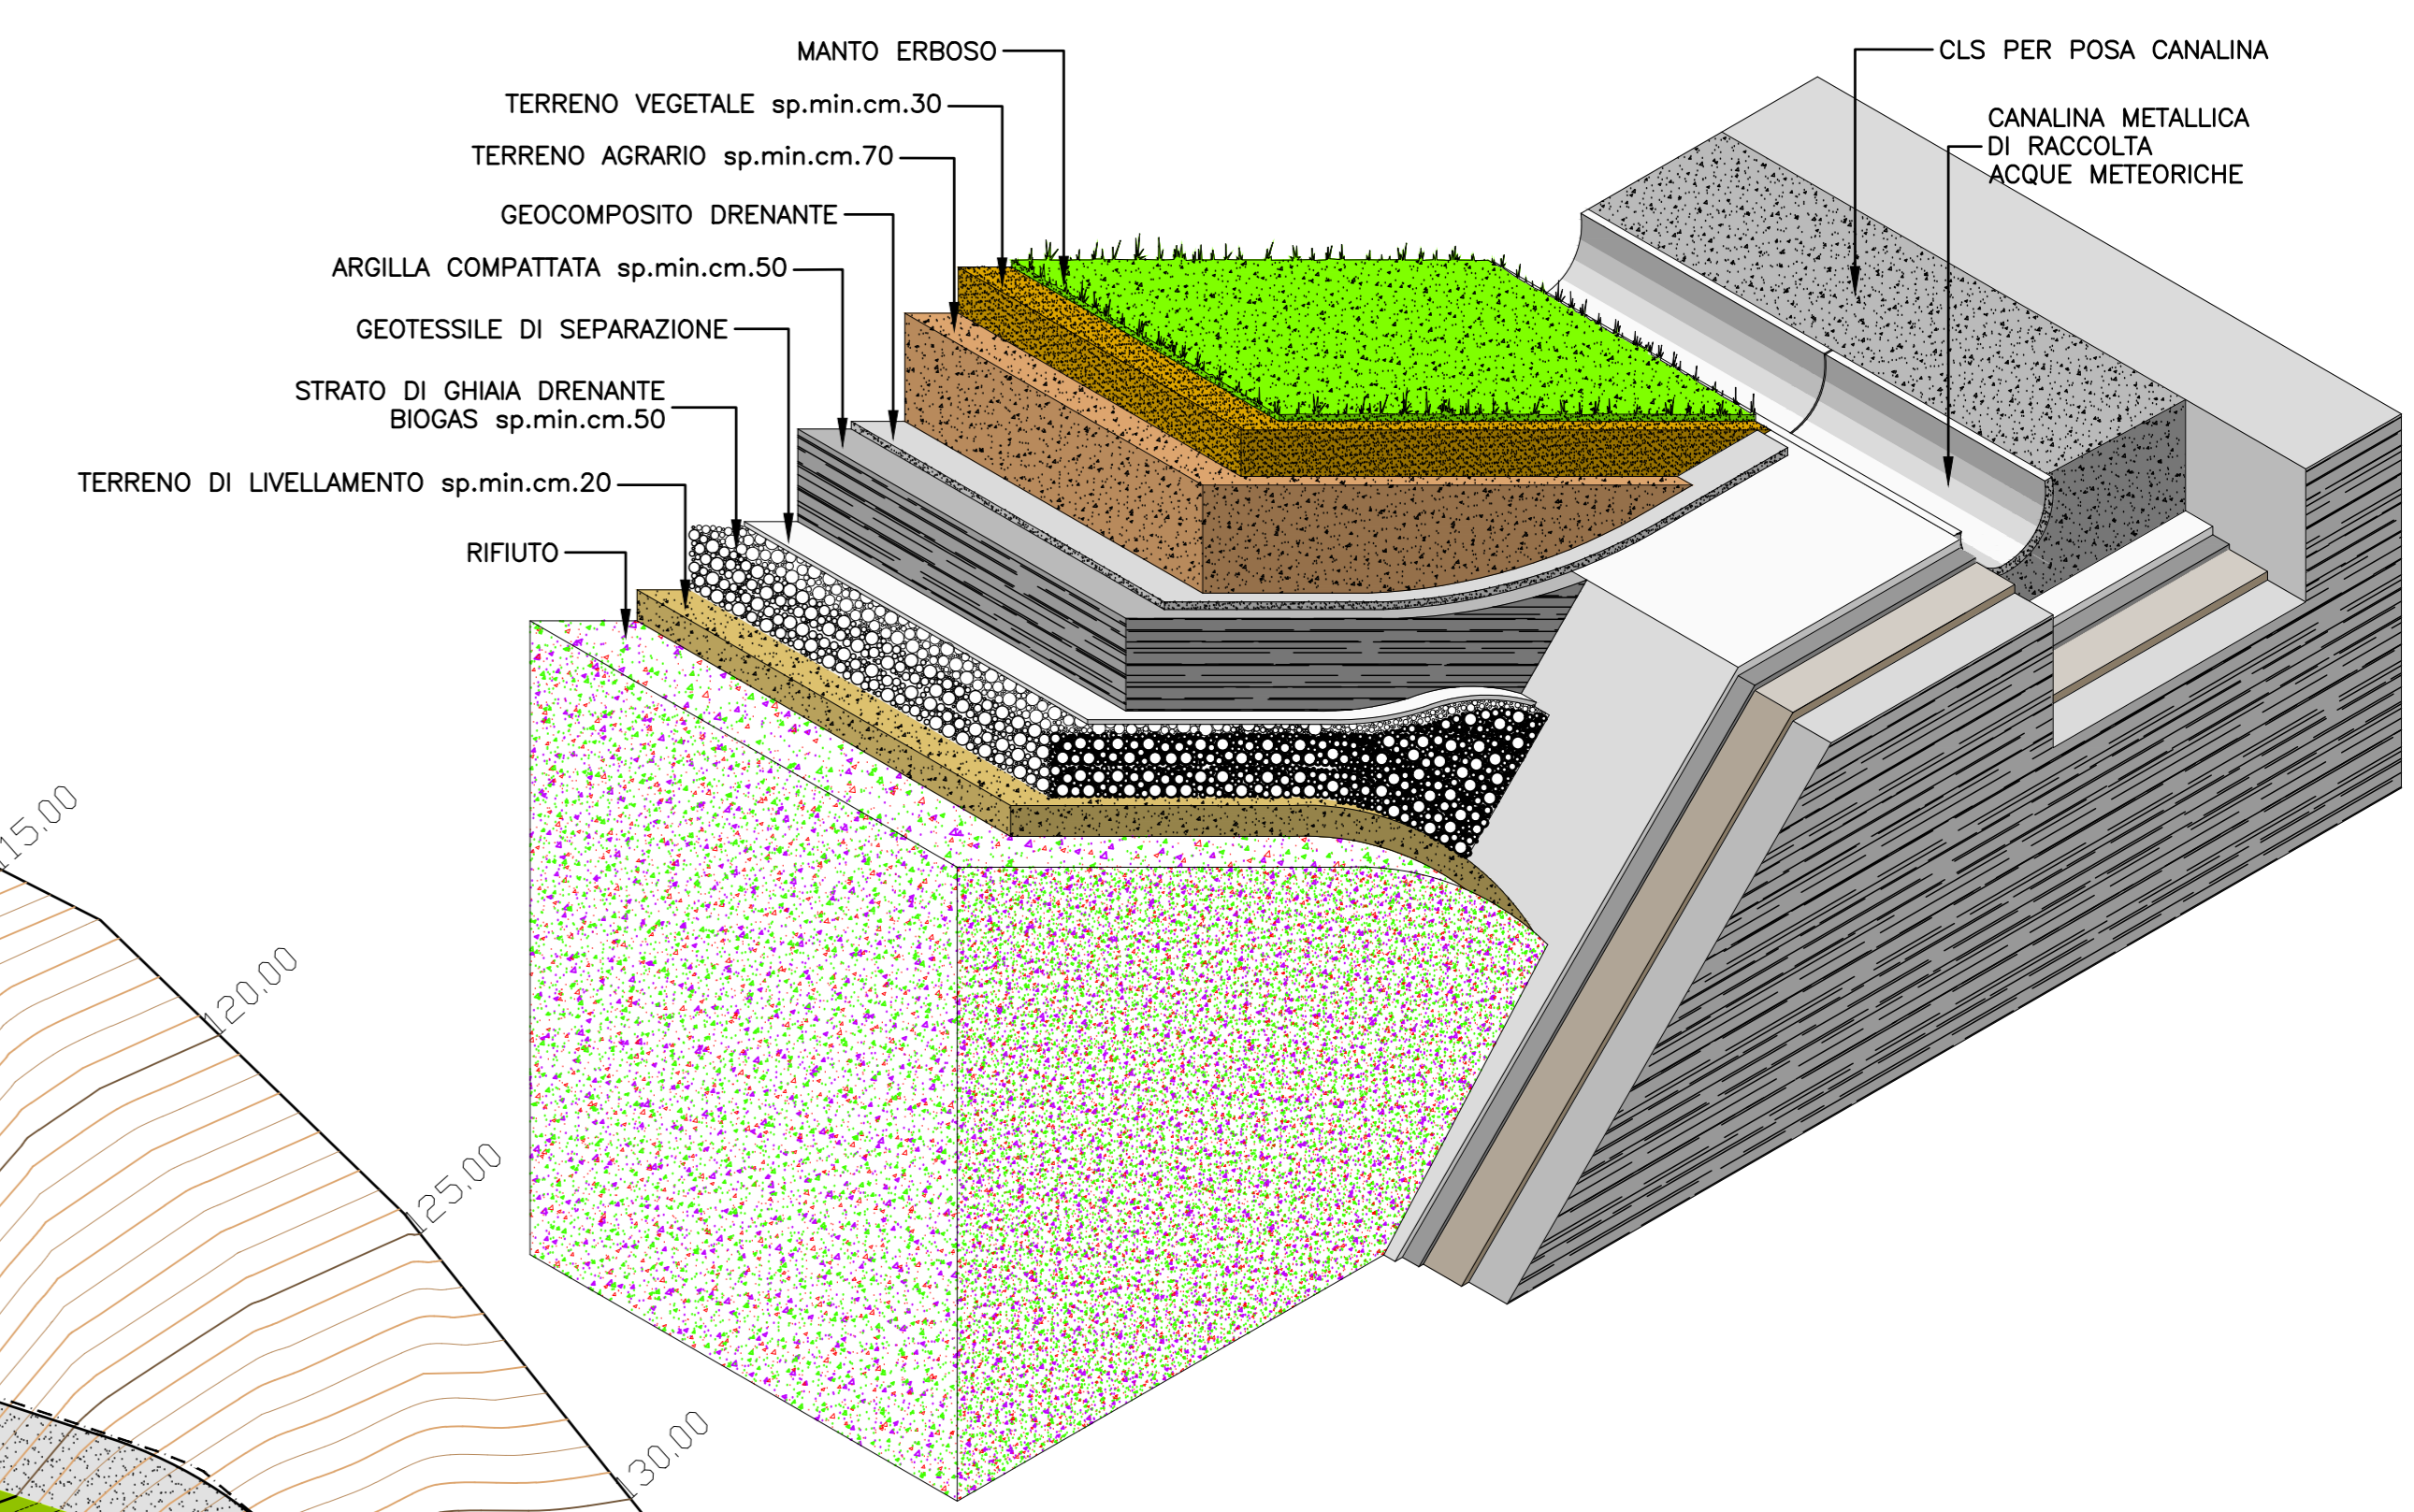

REGIONE ABRUZZO

COMUNE DI NOTARESCO (TE)

**DISCARICA PER RIFIUTI NON PERICOLOSI
IN LOC. "CASSETTE DI GRASCIANO"
NOTARESCO (TE)**


- Riesame AIA n.10/10 del 04.08.2010 -

**DISCARICA
COPERTURA SUPERFICIALE FINALE E RIPRISTINO AMBIENTALE**

Progettazione:
Ing. N. Bianco



Ing. R. Pasqualini

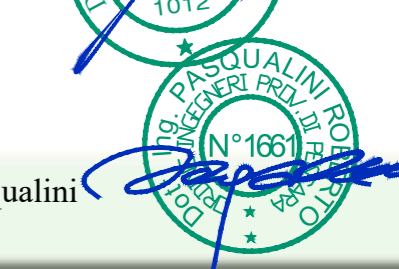

Rev.	Data	Descrizione	Responsabile di progetto	Elaborazione	Direttore tecnico
0	Aprile 2009	Emissione	N.B.	N.C.	R.P.
1	Marzo 2020	Revisione	ALD	NGC	NIB
2					
3					






DECO SpA
 Sede Inglese: 65070 Spoltore (PS) Italy - Via Vomano, 14
 Sede Amministrativa: 66020 San Giovanni Telesino (CH) Italy - Via Salara, 14/bis
 Tel. +39 085 440631 - Fax +39 085 44063200
 info@decogroup.it - posta@pec.decogroup.it - www.decogroup.it
 Codice Etico: www.decogroup.it

Elaborato: **D8**
 Scala: 1:500
 Commessa: 17004