



AMBIENTE 2000 SRL

Via Brasile n. 2  
64026 Roseto degli Abruzzi (TE)  
Tel. 085 8426953

COMUNE DI ROSETO DEGLI ABRUZZI

OGGETTO: COMUNICAZIONE DI VARIANTE NON SOSTANZIALE  
AUTORIZZAZIONE DA21-144 DEL 30-09-14 e s.m.i.

TAV :

1

PLANIMETRIA GENERALE  
(Scala 1:200)

REVISIONE 0 di Febbraio 2020

LA COMMITTENZA

IL TECNICO


Ing. Mariavittoria BRONICO

AMBIENTE 2000 SRL  
Via Brasile n. 2  
64026 Roseto degli Abruzzi (TE)  
Tel. 085 8426953

LAY-OUT STATO DI FATTO

LEGENDA

- AreaZa - Rifiuti Pericolosi
- AreaZb - Rifiuti Non Pericolosi
- Impianti di lavorazione

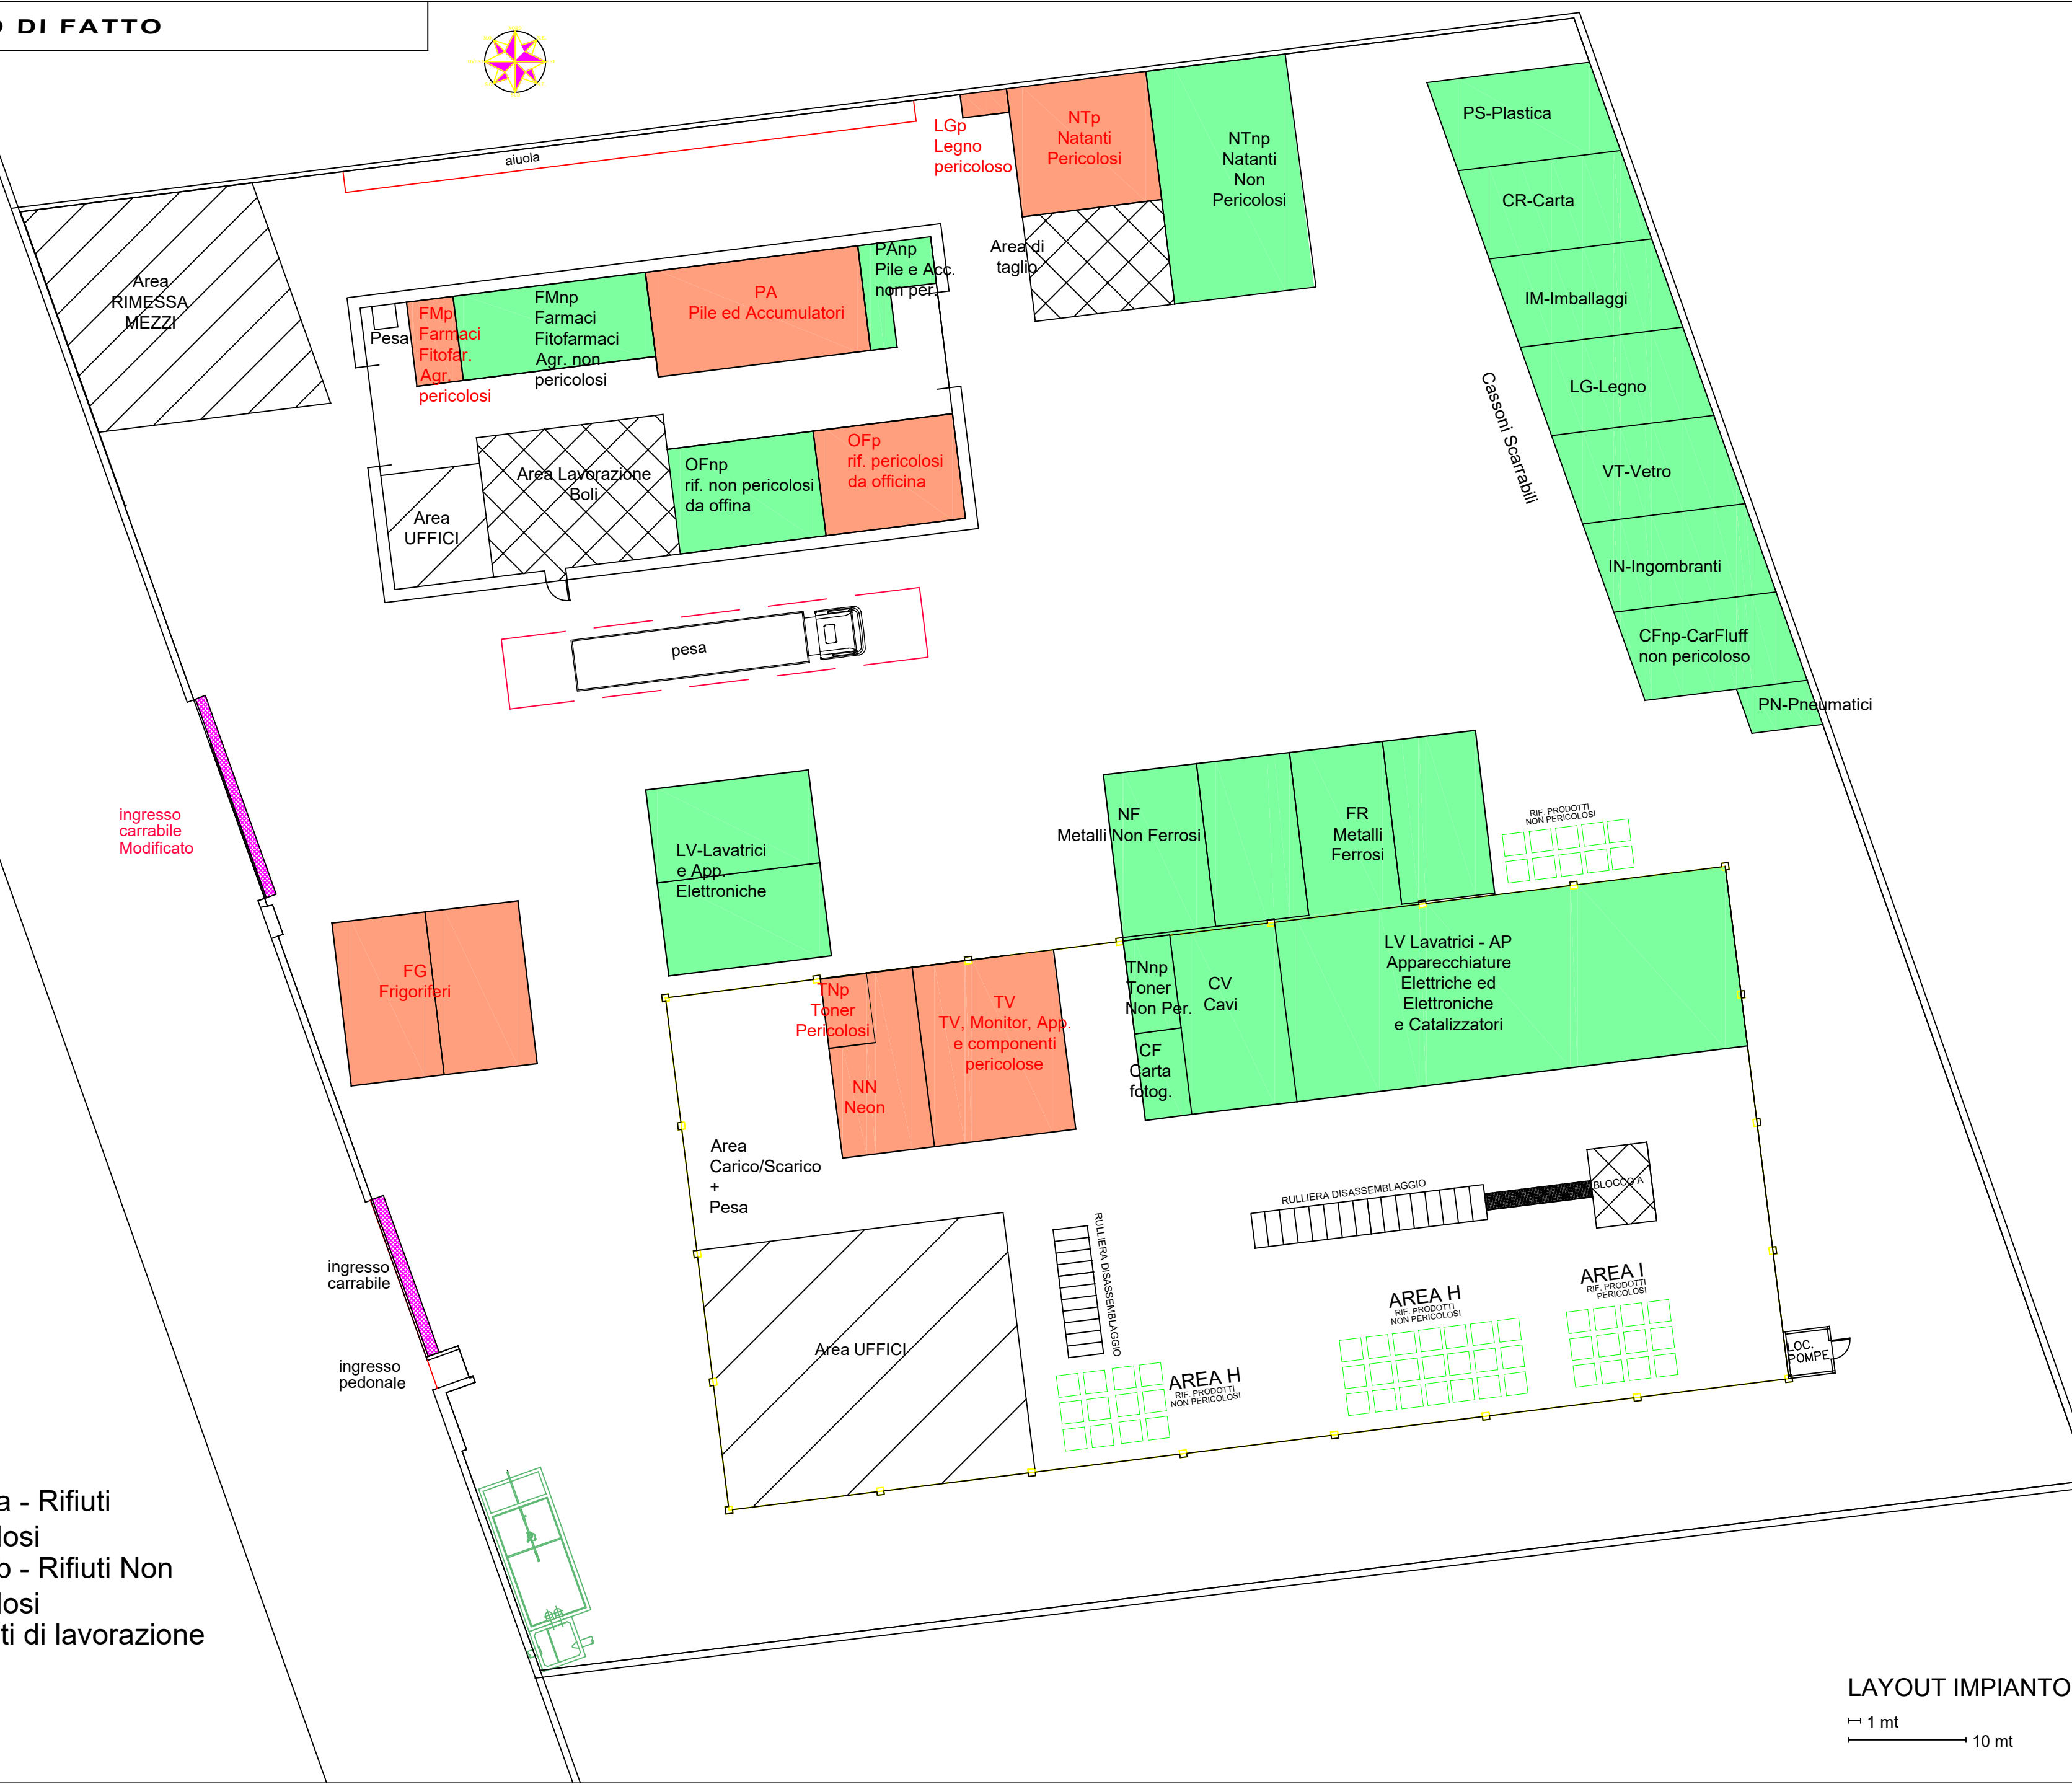

LAYOUT IMPIANTO

1 mt 10 mt

LAY-OUT STATO DI PROGETTO

LEGENDA

- AreaZa - Rifiuti Pericolosi
- AreaZb - Rifiuti Non Pericolosi
- Impianti di lavorazione
- Variazioni



LAYOUT IMPIANTO

1 mt 10 mt