
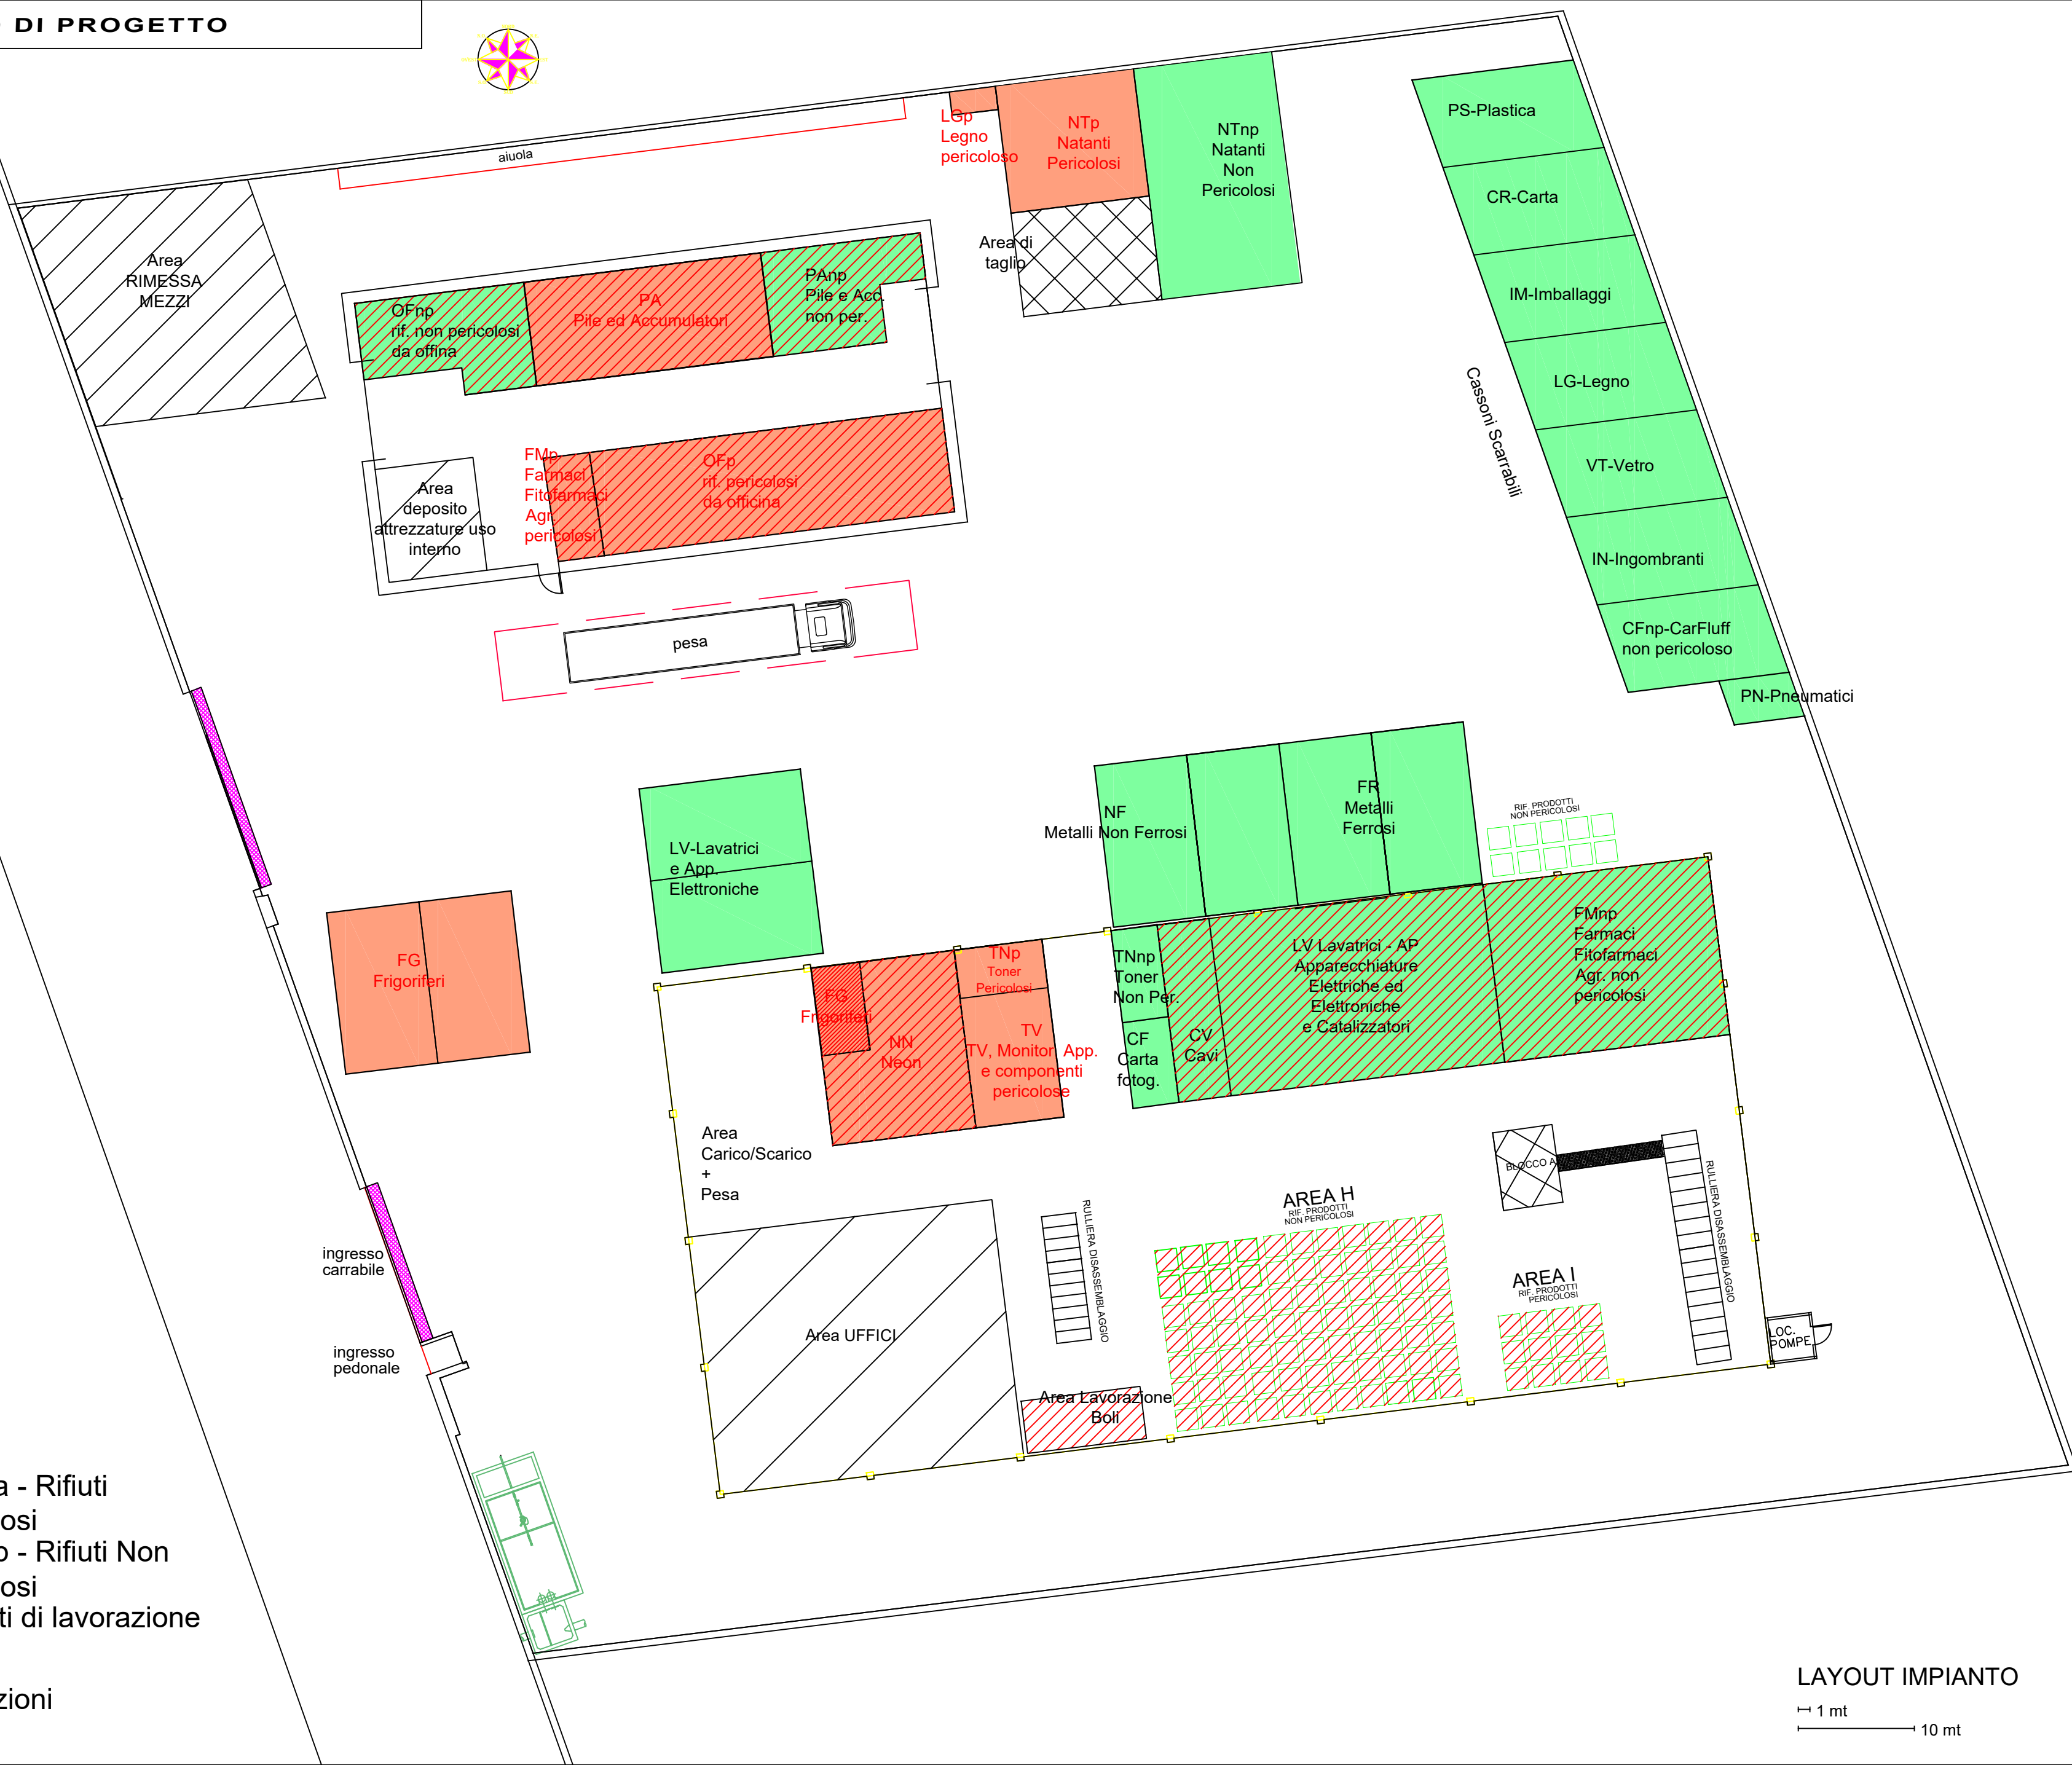


LAY-OUT STATO DI PROGETTO

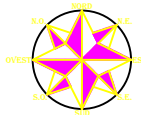

LEGENDA

- AreaZa - Rifiuti Pericolosi

AreaZb - Rifiuti Non Pericolosi

Impianti di lavorazione

Variazioni

LAYOUT IMPIANTO

