

REGIONE ABRUZZO  
Provincia di L'Aquila

COMUNE DI L'Aquila

ECOASPA AQUILANA SERVIZI ECOLOGICI SRL  
IMPIANTO DI STOCCAGGIO E TRATTAMENTO  
DI RIFIUTI NON PERICOLOSI E PERICOLOSI E DI  
RECUPERO DI RIFIUTI NON PERICOLOSI  
BAZZANO - COMUNE DI L'AQUILA (AQ)  
S.S. 17 Km 42,600 - 67100 L'Aquila


LAY OUT DI IMPIANTO

4					
3					
2	Indicazione aree di cui al DM 188/2020				27/07/2022
1	Istanza di rinnovo aut. art. 208 D.Lgs. 152/06				09/05/2022
EM. Issue	DESCRIZIONE - Description	COMPL. Drawn up	VERIFIC. Check	APPROV. Appr'd	DATA Date
ECOASPA SERVIZI ECOLOGICI SRL					CODICE IDENTIFICAZIONE Identification code Codice Commessa - Job
					09PE01
TITOLO - Title		FOLIO Sheet	1 of 1	REV. REV.	0 1
PLANIMETRIA DI STABILIMENTO		FORMATO - size	A1		
Revisione 02 del 27/07/2022		SCALA: ORIG. - Orig. scale	1:500		



ALLEGATO 2 alla DD DPC026/185 del 29/07/2022  
REGIONE ABRUZZO SGRB-dpc026


Suddivisione delle aree

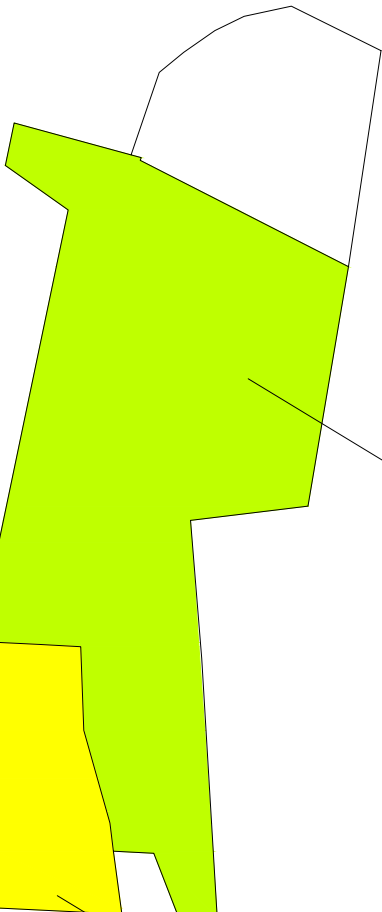

Settore Ecologia:  
Centro di recupero (R3, R12)  
Messa in riserva (R13)  
Deposito preliminare (D15)

Settore Petroli.

Planimetria generale scala 1:500

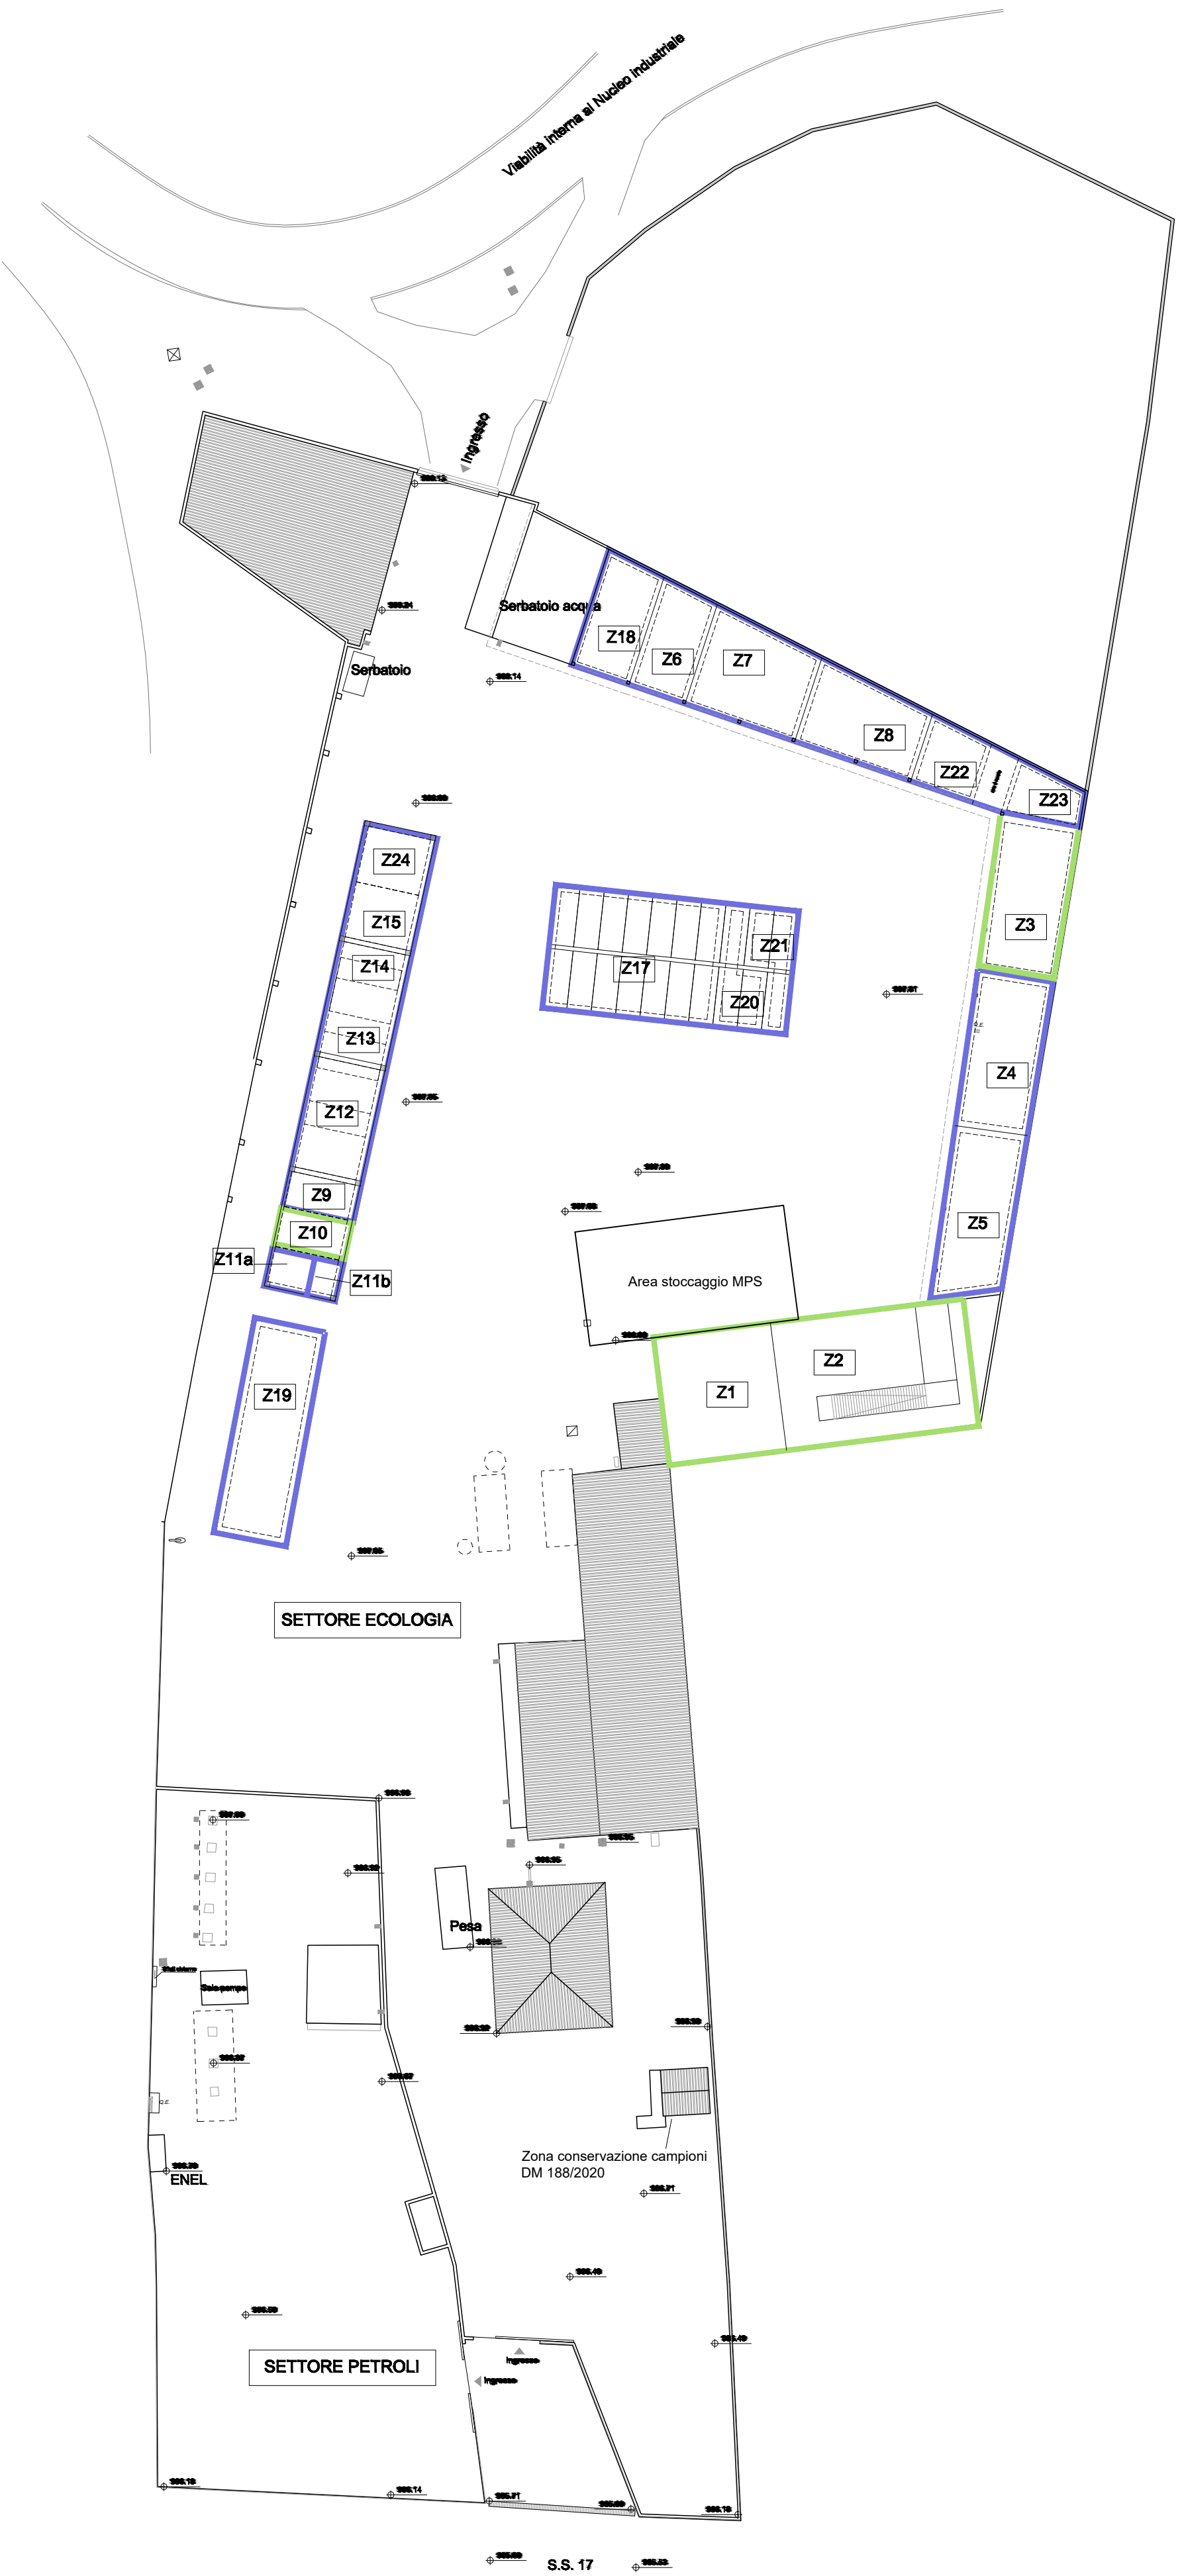

LEGENDA

zona Z1	-conferimento rifiuti -selezione manuale
zona Z2	Linea: -seguimento volumetrico mediante pressa orizz.
zona Z3	Linea: -riduzione volumetrica mediante trituratore
zona Z4	Stoccaggio carta da recuperare
zona Z5	Stoccaggio carta recuperata
zona Z6	Stoccaggio pneumatici fuori uso da recuperare
zona Z7	Stoccaggio plastica da recuperare
zona Z8	Stoccaggio plastica recuperata
zona Z9	Stoccaggio RAEE non pericolosi da recuperare
zona Z10	Treatment RAEE non pericolosi
zona Z11a	Stoccaggio RAEE pericolosi
zona Z11b	Stoccaggio RAEE non pericolosi selezionati
zona Z12	Stoccaggio medicinali, catalizzatori esausti e rifiuti dell'industria fotografica
zona Z13	Stoccaggio batterie e tubi fluorescenti
zona Z14	Stoccaggio assorbenti, materiali filtranti
zona Z15	Stoccaggio ceruoc stampati
zona Z17	Stoccaggio rifiuti metallici
zona Z18	Stoccaggio pneumatici fuori uso selezionati
zona Z19	Stoccaggio vetro
zona Z20	Stoccaggio tessili
zona Z21	Stoccaggio prodotti di demolizioni edilizie
zona Z22	Stoccaggio legno da recuperare
zona Z23	Stoccaggio legno selezionato
zona Z24	Stoccaggio oli
	Attività di recupero
	Attività di stoccaggio

Nelle aree Z9, Z12, Z13, Z14, Z15, Z24 potranno essere stoccati materiali cartacei e plastici in balle qualora necessario apponendo apposita segnaletica, senza frammissione con le atre tipologie di rifiuti presenti nelle aree.