

Allo Spett.le

DPC002 Regione Abruzzo

Servizio Valutazioni ambientali

dpc002@pec.regione.abruzzo.it

segreteriaCCR-VIA@regione.abruzzo.it

OGGETTO: Chiarimenti Comitato CCR-VIA

Con la presente si intende chiarire i seguenti aspetti relativi al rinnovo dell'autorizzazione in esame:

1. Rinuncia attività di recupero R4;
2. Modifica del Lay-out;
3. Limiti quantitativi rifiuti pericolosi istantaneamente stoccati.

1. Si intende comunicare la rinuncia all'attività di recupero R4 riguardante il riciclo/recupero dei metalli e dei composti metallici: tale attività, anche se autorizzata, non è svolta in stabilimento.

Questa variazione è una mera rinuncia ad un'operazione che non comporta un potenziamento dell'attività e inoltre non è inquadrabile come una modifica all'installazione che dia luogo ad un incremento del valore di una delle grandezze oggetto della soglia, pari o superiore al valore della soglia stessa, anzi trattasi di modifica migliorativa in termini di impatto ambientale.

2. Alla luce delle modifiche prospettate si allega il nuovo layout di stabilimento.

3. In merito ai rifiuti pericolosi stoccati in impianto, si intende esplicitare che la società attua un costante monitoraggio, anche con l'ausilio di un software gestionale per il controllo dei limiti quantitativi previsti dal D. Lgs. 152/06 e s.m.i, circa le possibilità di accumulo temporaneo che possono essere presenti in un dato momento.

Tale precisazione si rende necessaria poiché l'attività è autorizzata ai sensi dell'art. 208 e dunque la stessa non rientra nella categoria IPPC 5.5 essendo al di sotto della soglia del limite previsto da tale categoria, ovvero: *"Accumulo temporaneo di rifiuti pericolosi non contemplati al punto 5.4 prima di una delle attività elencate ai punti 5.1, 5.2, 5.4 e 5.6 con una capacità totale superiore a 50 Mg, eccetto il deposito temporaneo, prima della raccolta, nel luogo in cui sono generati i rifiuti."*

Si ringrazia anticipatamente e si porgono i più cordiali saluti,

L'Aquila 19/05/2022

Il Tecnico Abilitato

Dott. Michele Di Marzio

Dott. MICHELE DI MARZIO
E.VIRONMENTAL MANAGEMENT
L. 10/05/2010 n. 41
P. 10/05/2010 n. 41
L. 10/05/2010 n. 41
Tel. 0862 6091603 - FAX 0862 6091604

Il Legale Rappresentante

Maria Luisa Copersino

**ecoaspa**
— SERVIZI ECOLOGICI —
ECOASPA SERVIZI ECOLOGICI s.r.l.
S.S. 17, Km. 42,600 Zona Industriale di Bozzago
67100 L'AQUILA - ITALIA
C.F./P.I. n. 02040390664

REGIONE ABRUZZO
Provincia di L'Aquila

COMUNE DI L'Aquila


ECOASPA AQUILANA SERVIZI ECOLOGICI SRL
IMPIANTO DI STOCCAGGIO E TRATTAMENTO
DI RIFIUTI NON PERICOLOSI E PERICOLOSI E DI
RECUPERO DI RIFIUTI NON PERICOLOSI

BAZZANO - COMUNE DI L'AQUILA (AQ)
S.S. 17 Km 42,600 - 67100 L'Aquila

LAY OUT DI IMPIANTO

4					
3					
2					
1	Istanza di rinnovo aut. art. 208 D.Lgs. 152/06				
EM. Issue	DESCRIZIONE - Description	COMPL. Draw up	VERIFIC. Check	APPROV. Appr.	DATA Date
ECOASPA SERVIZI ECOLOGICI SRL					CODICE IDENTIFICAZIONE Identification code Codice Commessa - Job
					09PE01
TITOLO - Title		FOLIO Sheet	1 Di of	REV. 1	0 1
PLANIMETRIA DI STABILIMENTO		FORMATO - size	A1		
Revisione del 09/05/2022		SCALA: ORIG. - Orig. scale	1:500		

Planimetria generale scala 1:500

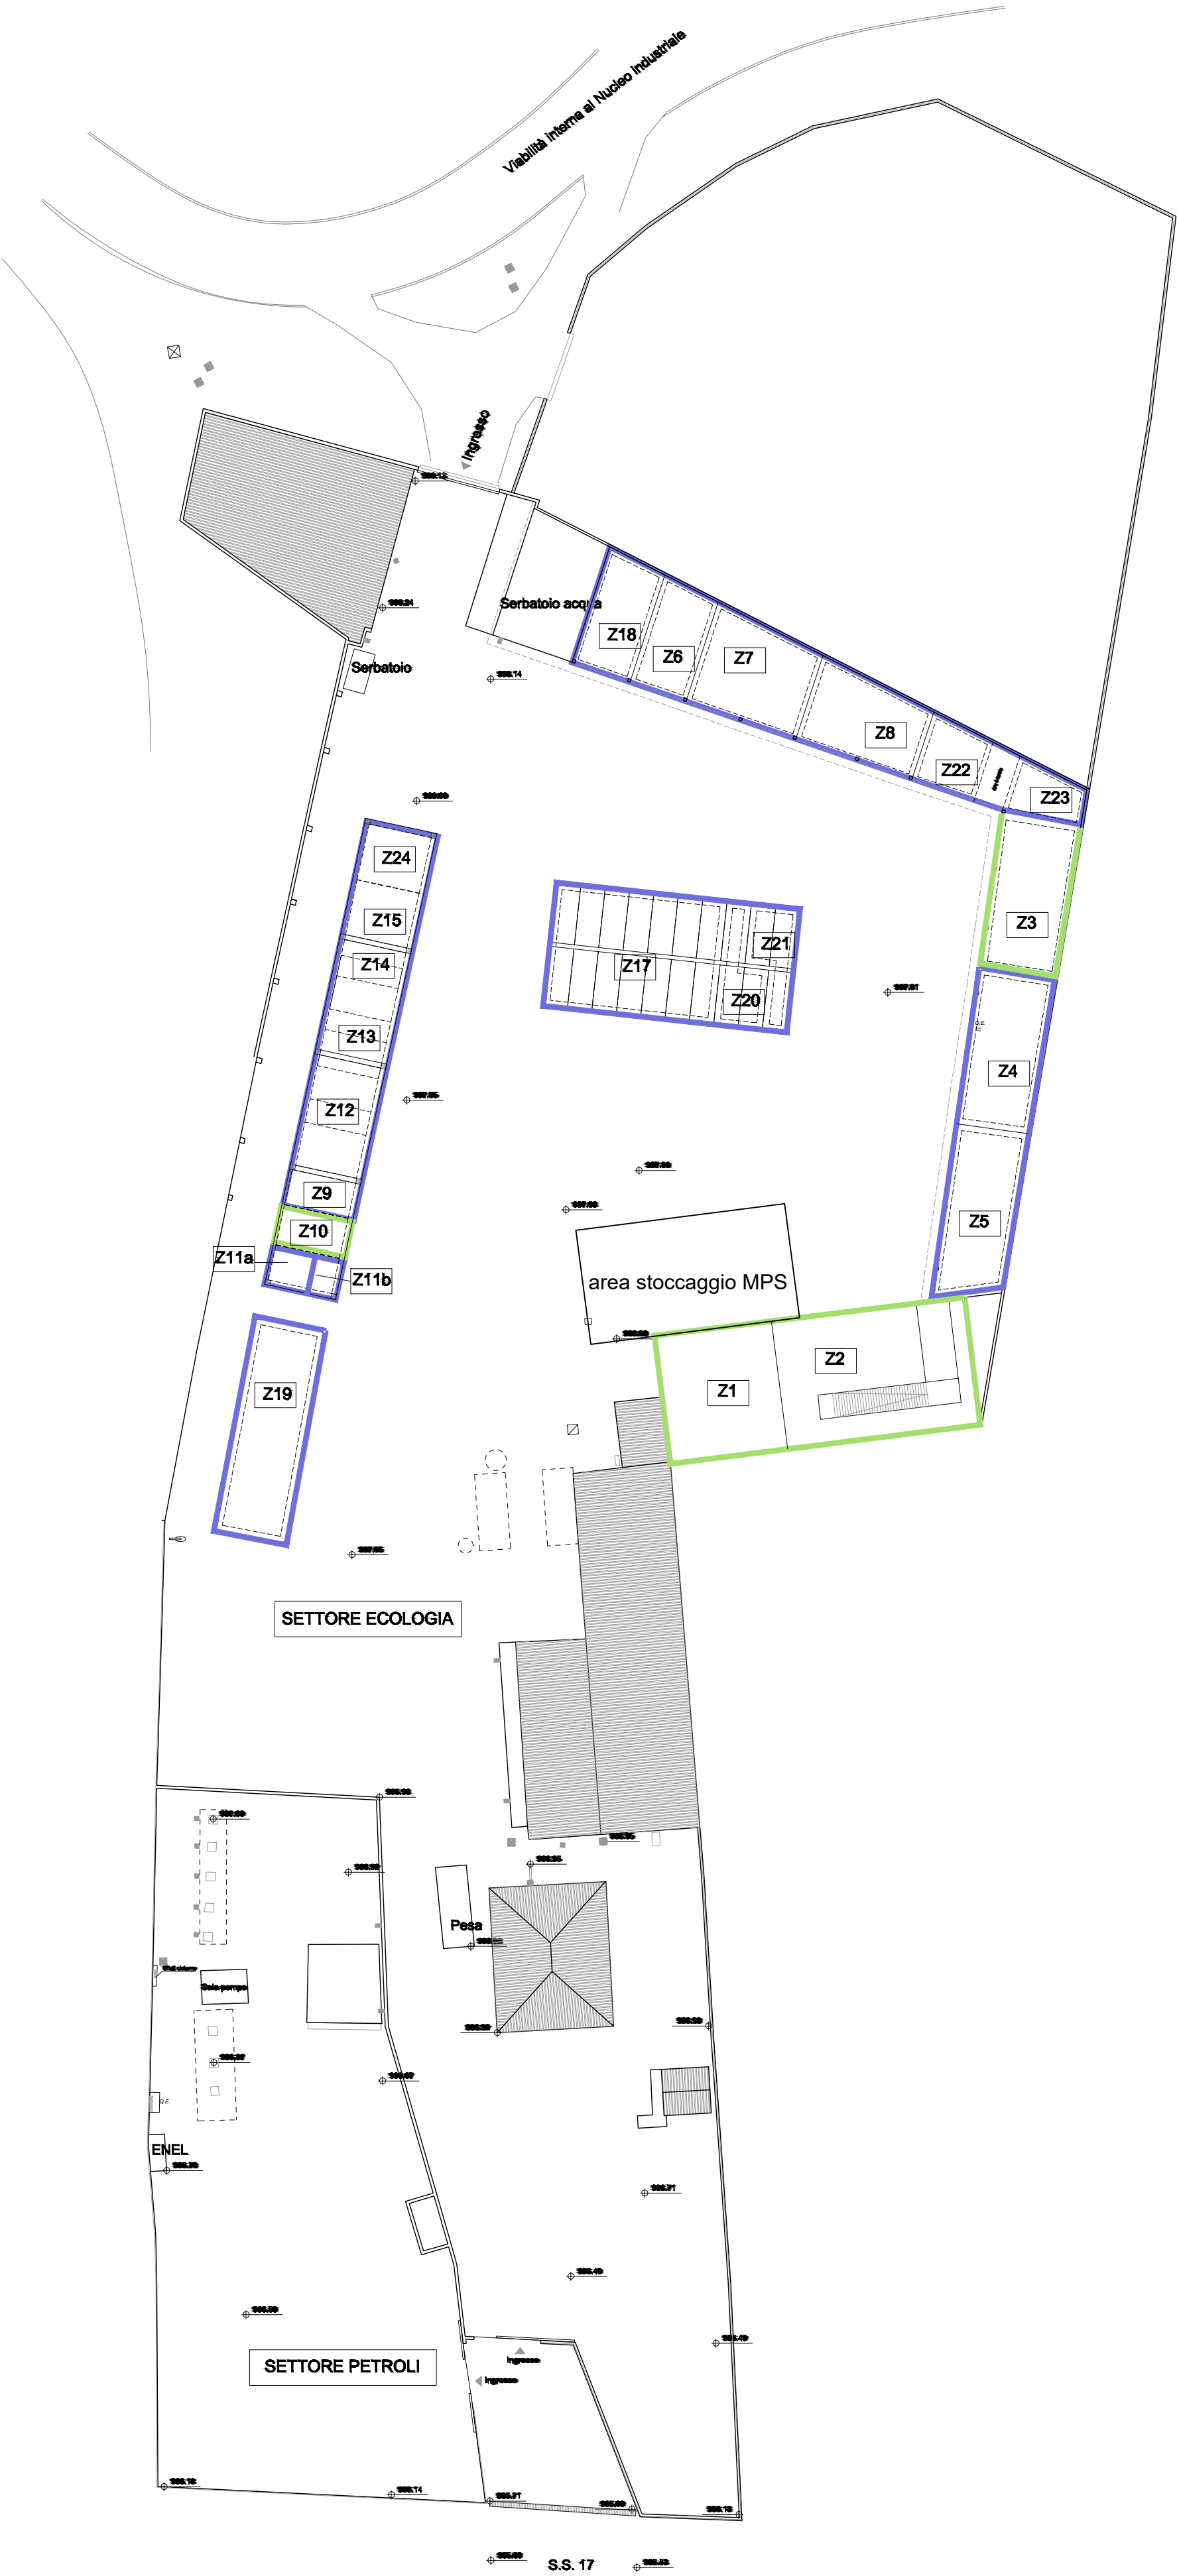

LEGENDA

zona Z1	-conferimento rifiuti -selezione manuale
zona Z2	Linee: -adeguamento volumetrico mediante pressa orizz.
zona Z3	Linee: -riduzione volumetrica mediante trituratore
zona Z4	Stoccaggio carta da recuperare
zona Z5	Stoccaggio carta recuperata
zona Z6	Stoccaggio pneumatici fuori uso da recuperare
zona Z7	Stoccaggio plastica da recuperare
zona Z8	Stoccaggio plastica recuperata
zona Z9	Stoccaggio RAEE non pericolosi da recuperare
zona Z10	Trattamento RAEE non pericolosi
zona Z11a	Stoccaggio RAEE pericolosi
zona Z11b	Stoccaggio RAEE non pericolosi selezionati
zona Z12	Stoccaggio medicinali, catalizzatori esausti e rifiuti dell'industria fotografica
zona Z13	Stoccaggio batterie e tubi fluorescenti
zona Z14	Stoccaggio assorbenti, materiali filtranti
zona Z15	Stoccaggio cartucce stampi
zona Z17	Stoccaggio rifiuti metallici
zona Z18	Stoccaggio pneumatici fuori uso selezionati
zona Z19	Stoccaggio vetro
zona Z20	Stoccaggio tessili
zona Z21	Stoccaggio prodotti di demolizioni edilizie
zona Z22	Stoccaggio legno da recuperare
zona Z23	Stoccaggio legno selezionato
zona Z24	Stoccaggio oli
Attività di recupero	
Attività di stoccaggio	

Nelle aree Z9, Z12, Z13, Z14, Z15, Z24
potranno essere stoccati materiali cartacei
e plastici in balle qualora necessario
apponendo apposita segnaletica, senza
frammissione con le altre tipologie di rifiuti
presenti nelle aree.

Suddivisione delle aree

