

REGIONE ABRUZZO  
Provincia di L'Aquila

COMUNE DI L'Aquila


ECOASPA AQUILANA SERVIZI ECOLOGICI SRL  
IMPIANTO DI STOCCAGGIO E TRATTAMENTO  
DI RIFIUTI NON PERICOLOSI E PERICOLOSI E DI  
RECUPERO DI RIFIUTI NON PERICOLOSI

BAZZANO - COMUNE DI L'AQUILA (AQ)  
S.S. 17 Km 42,600 - 67100 L'Aquila

LAY OUT DI IMPIANTO

4							
3							
2							
1	Istanza di rinnovo aut. art. 208 D.Lgs. 152/06						
EM. Issue	DESCRIZIONE - Description	COMPL. Drawn up	VERIFIC. Ch'g	APPROV. App'd	DATA Date	CODICE IDENTIFICAZIONE Identification code	
	ECOASPA SERVIZI ECOLOGICI SRL					Codice Commessa - Job	
						0 9 P E 0 1	
	TITOLO - Title	FOGLIO Sheet	1 Di of	REV. 0 1	TAV. n°		
	PLANIMETRIA DI STABILIMENTO	A1					
	Revisione 01 del 09/05/2022	SCALA: ORIG. - Orig. scale				1:500	


Suddivisione delle aree

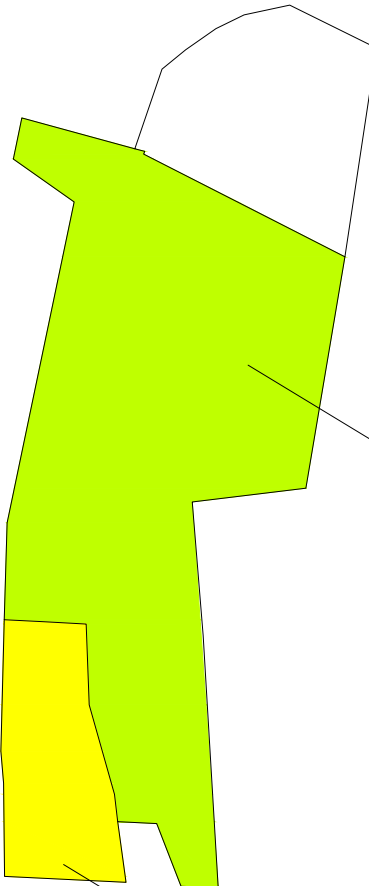

Settore Ecologia:  
Centro di recupero (R3, R12)  
Messa in riserva (R13)  
Deposito preliminare (D15)

Settore Petroli

Planimetria generale scala 1:500

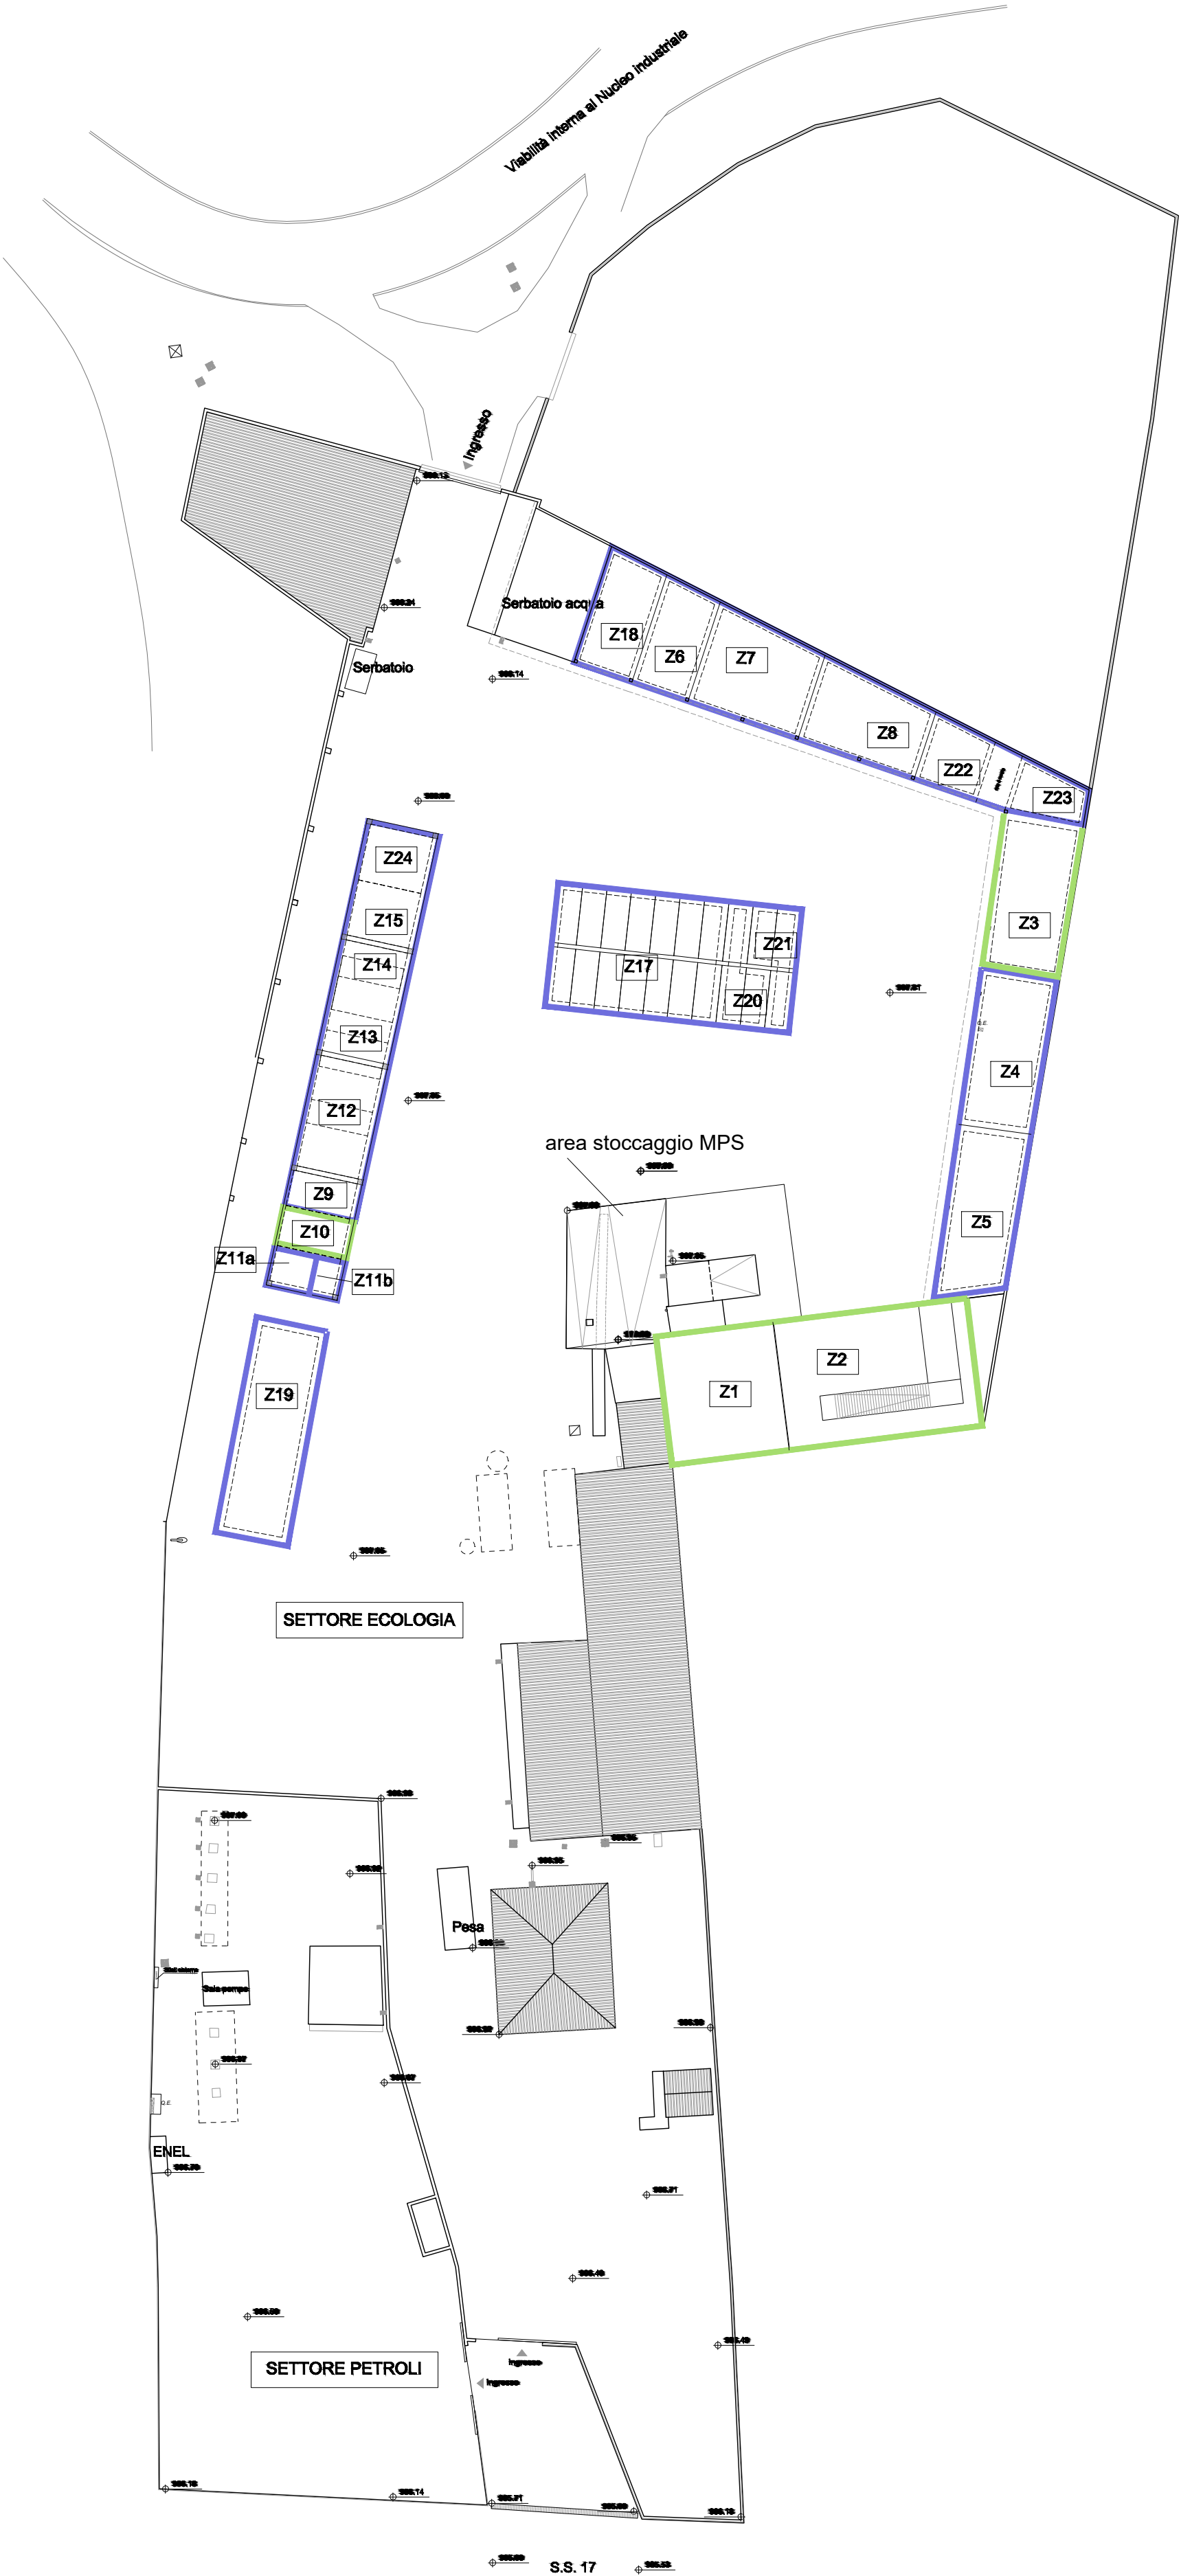

LEGENDA

zona Z1	-conferimento rifiuti -selezione manuale
zona Z2	Linea: -adeguamento volumetrico mediante pressa orizzo
zona Z3	Linea: -riduzione volumetrica mediante trituratore
zona Z4	Stoccaggio carta da recuperare
zona Z5	Stoccaggio carta recuperata
zona Z6	Stoccaggio pneumatici fuori uso da recuperare
zona Z7	Stoccaggio plastica da recuperare
zona Z8	Stoccaggio plastica recuperata
zona Z9	Stoccaggio RAEE non pericolosi da recuperare
zona Z10	Trattamento RAEE non pericolosi
zona Z11a	Stoccaggio RAEE pericolosi
zona Z11b	Stoccaggio RAEE non pericolosi selezionati
zona Z12	Stoccaggio medicinali, catalizzatori esauriti e rifiuti dell'industria fotografica
zona Z13	Stoccaggio batterie e tubi fluorescenti
zona Z14	Stoccaggio assorbenti, materiali filtranti
zona Z15	Stoccaggio cartucce stampa
zona Z17	Stoccaggio rifiuti metallici
zona Z18	Stoccaggio pneumatici fuori uso selezionati
zona Z19	Stoccaggio vetro
zona Z20	Stoccaggio tessili
zona Z21	Stoccaggio prodotti di demolizioni edilizie
zona Z22	Stoccaggio legno da recuperare
zona Z23	Stoccaggio legno selezionato
zona Z24	Stoccaggio oli
	Attività di recupero
	Attività di stoccaggio

Nelle aree Z9, Z12, Z13, Z14, Z15, Z24  
potranno essere stoccati materiali cartacei  
e plastici in balle qualora necessario  
apponendo apposita segnaletica, senza  
frammissione con le altre tipologie di rifiuto  
presenti nelle aree.