


Planimetria delle reti fognarie

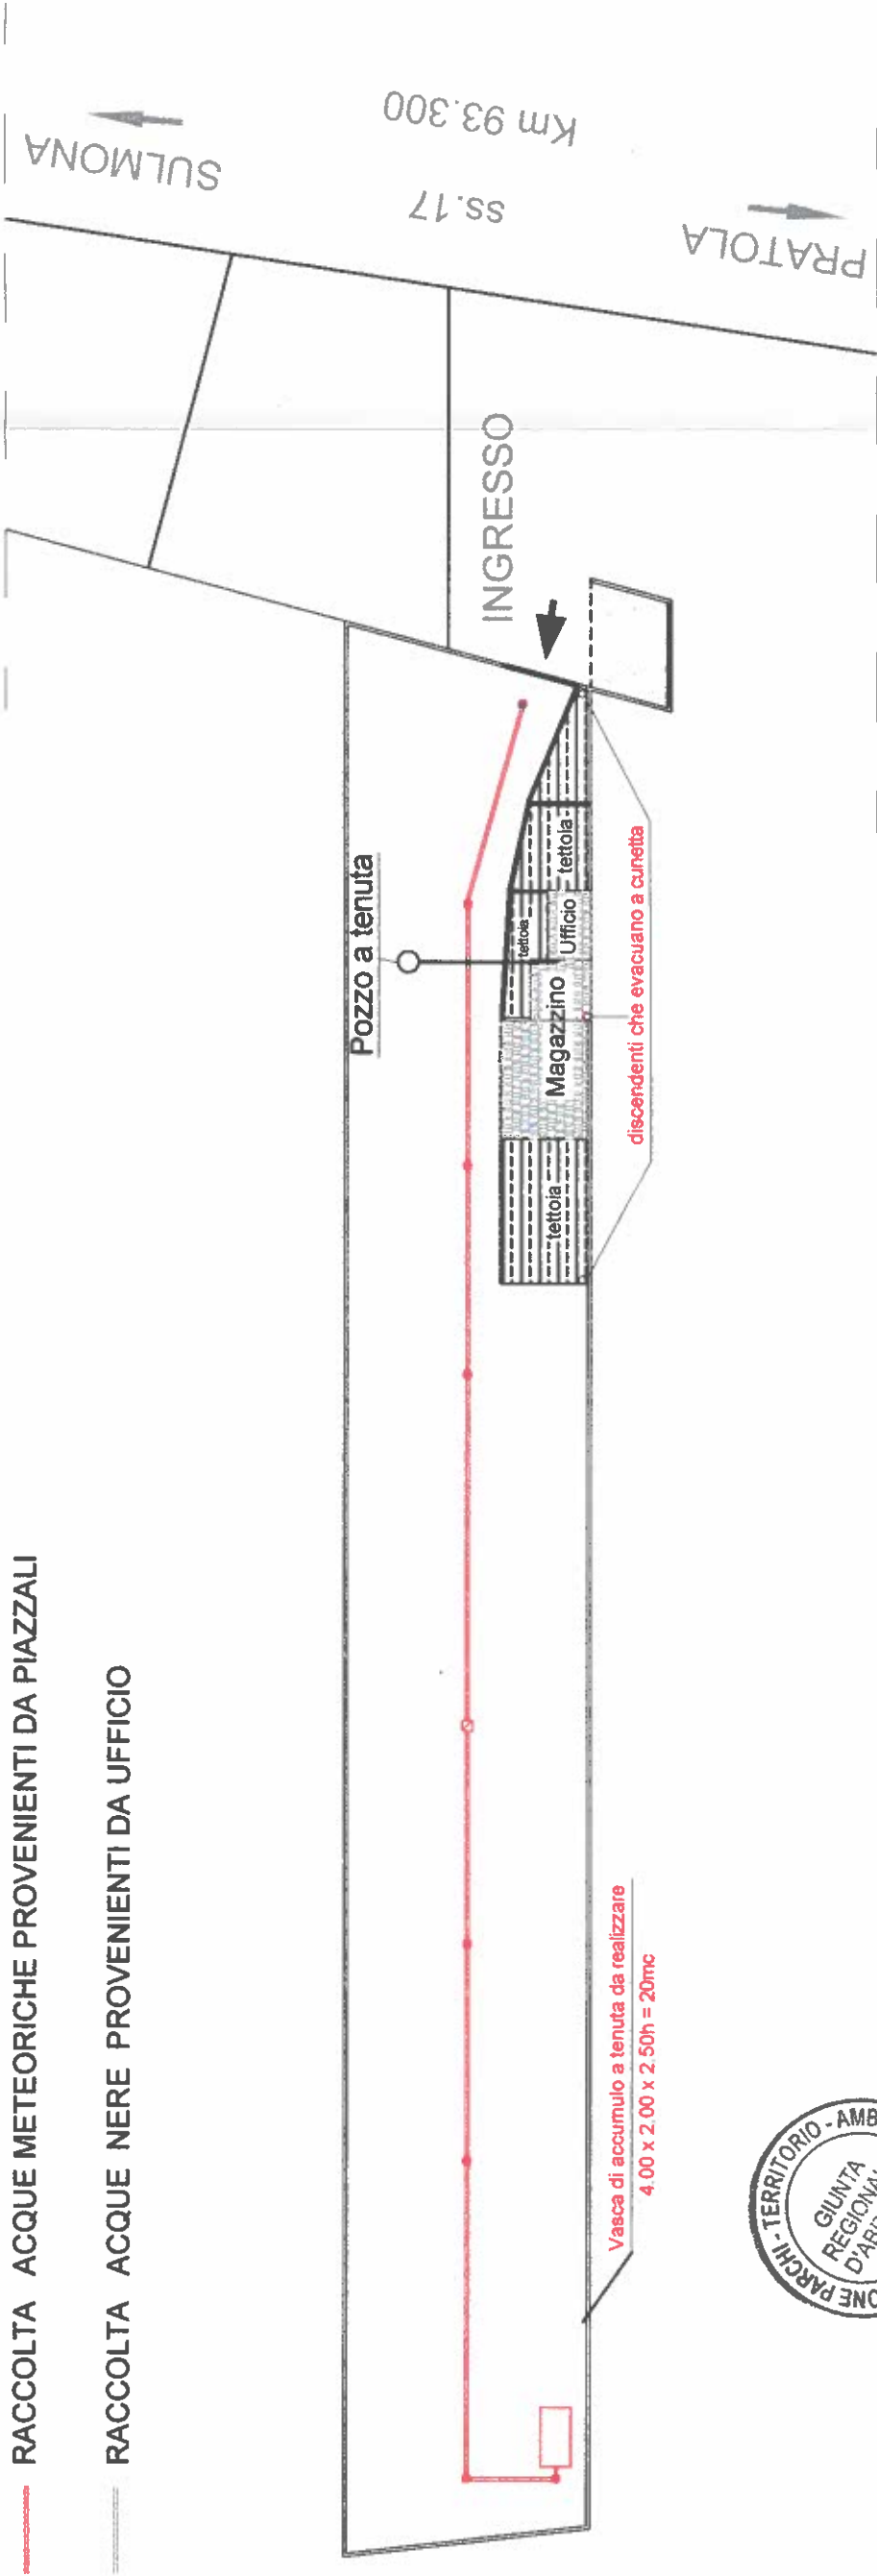

Direzione Parchi Territorio  
Ambiente Energia  
Servizio Gestione Rifiuti

ALLEGATO ALLA DETERMINAZIONE  
DN 2/1084 DEL 20 DIC. 2006

SCALA 1 : 500