
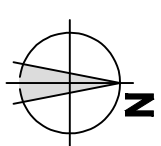



LEGENDA

- Lim ite di proprietà
- Tubazioni raccolta acque piazzale
- Tubazione scarico acque Nere
- Pozzetti linea acque di piazzale
- Pozzetti linea acque Nere
- Pozzetti con Caditoie
- Pozzetti Scolmatori

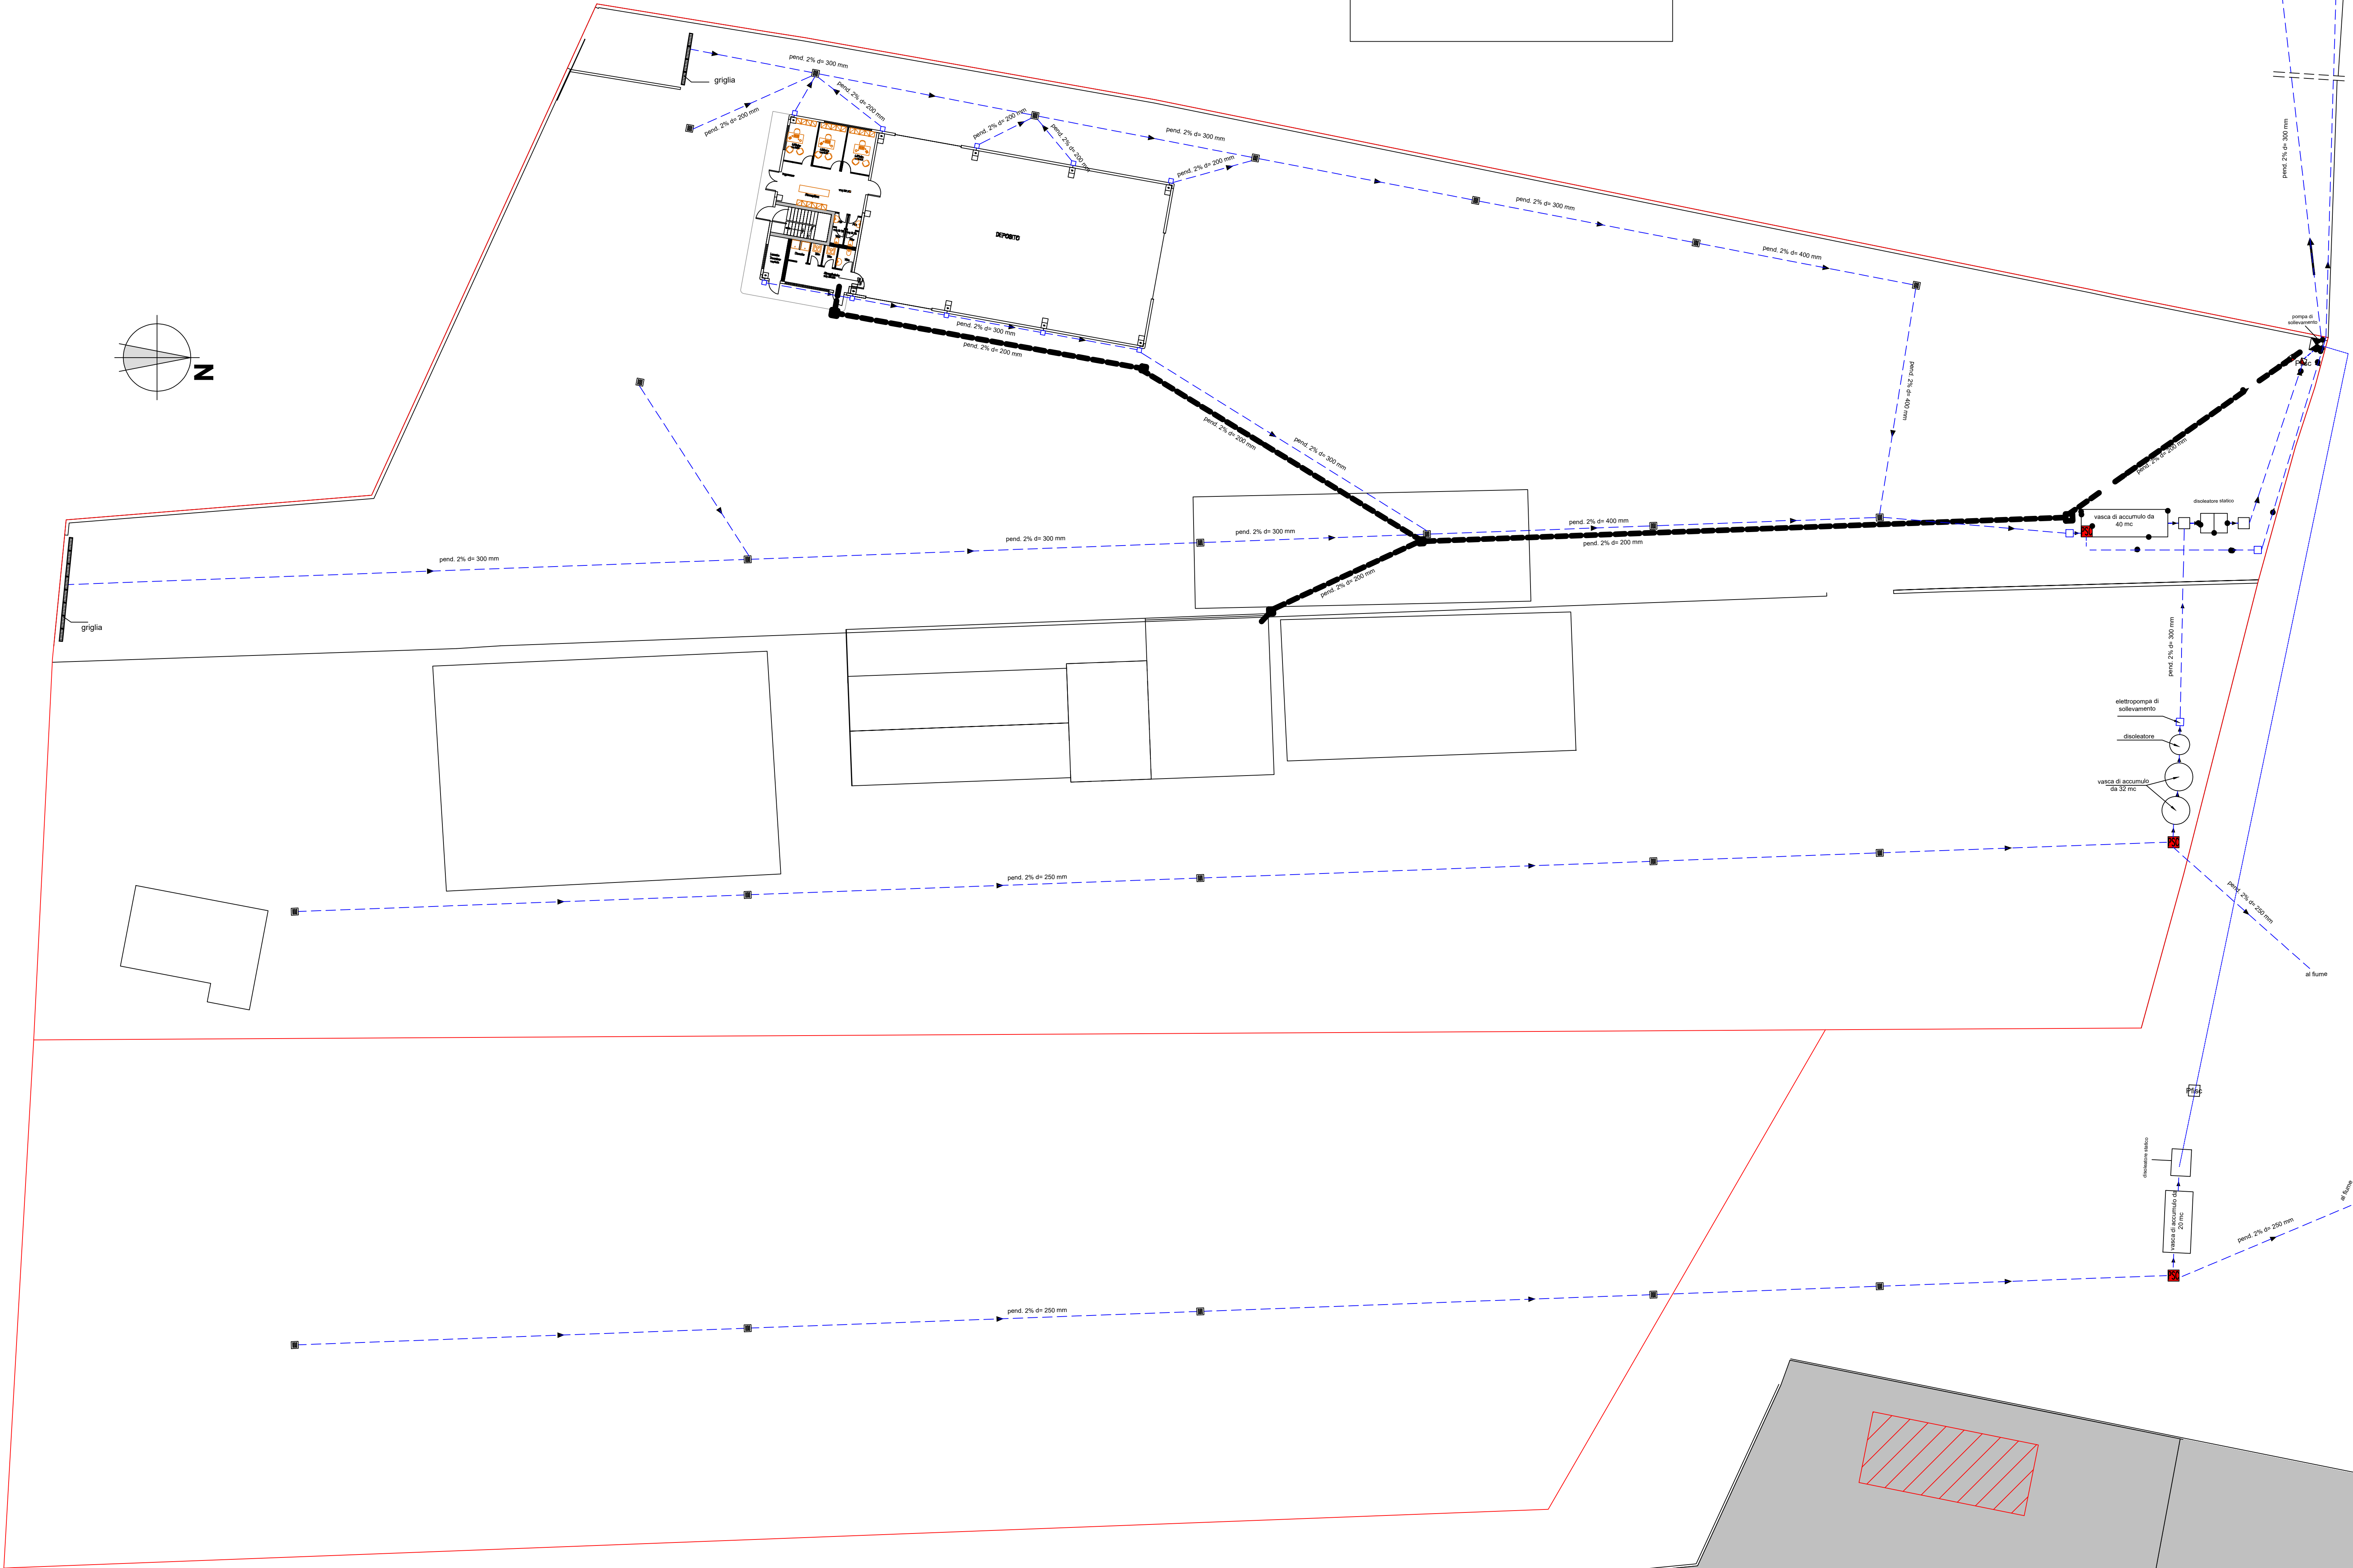

KEY - PLAN AREE  
Stato di progetto

- SUPERFICIE SCOPERTA IMPERMEABILIZZATA ESISTENTE = 13430 mq circa
- SUPERFICIE COPERTA ESISTENTE = 1420 mq circa
- SUPERFICIE COPERTA DA REALIZZARE = 900 mq circa
- SUPERFICIE SCOPERTA IMPERMEABILIZZATA DA REALIZZARE = 4500 mq circa

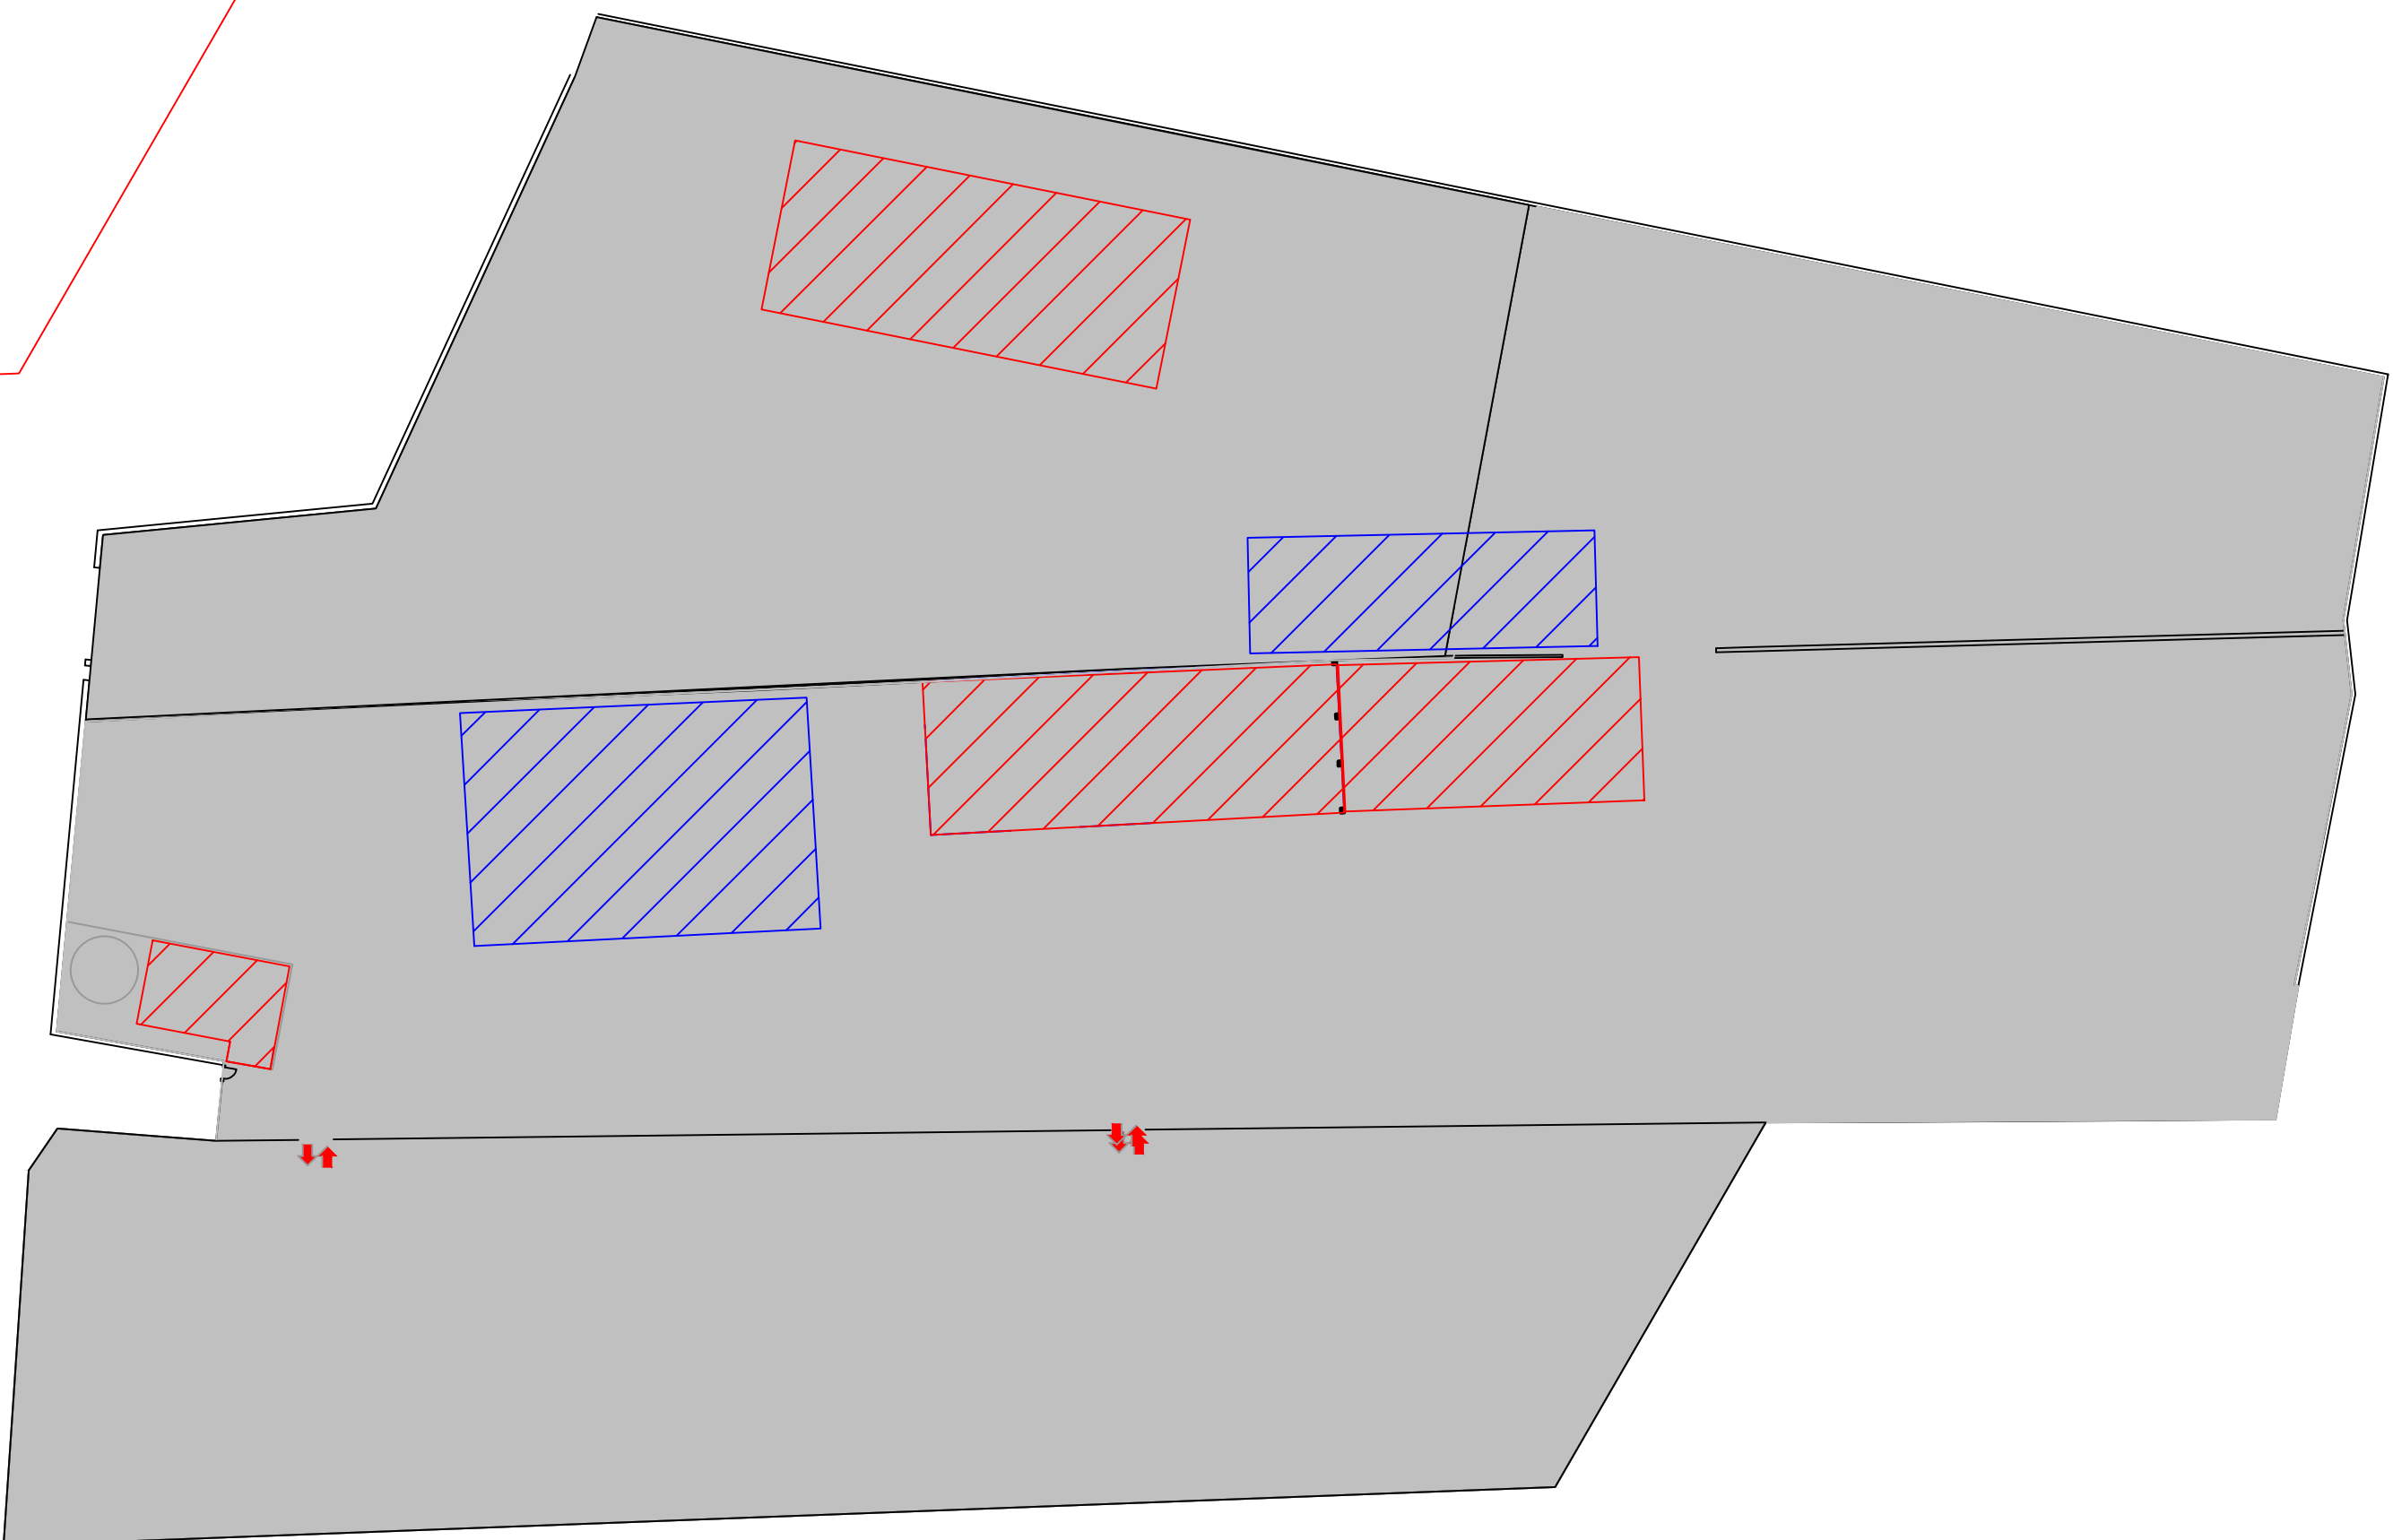

COMUNE DI CELLINO ATTANASIO  
(PROVINCIA DI TERAMO)

OGGETTO

APPROVAZIONE DEL PROGETTO E AUTORIZZAZIONE ALLA REALIZZAZIONE DI VARIANTI SOSTANZIALI ALL'IMPIANTO DI AUTODEMOLIZIONE E RECUPERO/SMALTIMENTO DI RIFIUTI SITO NEL COMUNE DI CELLINO ATTANASIO (TE), FRAZ. MONTEVERDE BASSO, GIÀ AUTORIZZATO CON PROVVEDIMENTO N. DPC026/100 DEL 14.04.2021.

"Revamping di un impianto di autodemolizione con contestuale accorpamento e modifica di un'attività di recupero di rifiuti speciali non pericolosi"

PROPRIETÀ / COMMITTENZA

Autodemolizioni Di Giacinto s.r.l.  
Loc. Monteverde Basso 64036  
Cellino Attanasio (TE)

STATO DI PROGETTO:

Planimetria acque - stato di progetto

Titolo

PROGETTAZIONE



Via Maggio, 10/11/13 - Località Pagliare del Tronto 63018 Spinetoli (AP) - Tel. e Fax 0736.895164 - Site: www.studioce.it - Email: info@studioce.it

FIRME



REV.	DATA	PROTOCOLLO INTERNO	OGGETTO REV.	REDATTO	VERIFICATO	APPROVATO
00	GEN. 2023	-	Prima emissione	Ing. Daniele Alessani Ing. Mario Marozzi Ing. Marco Di Girolami Ing. Claudia Aurini		

A norma dell'art. 10 della legge n. 10/1984 e dell'art. 10/1984 e dell'art. 10/1984, il presente progetto è stato approvato dal Comune di Cellino Attanasio, in esecuzione del parere favorevole espresso dal Comune di Cellino Attanasio.