


Terreno acquisito

LEGENDA SOTTOSERVIZI	LEGENDA TIPOLOGIA MURI INTERNI
<div><div></div>Raccolta acqua piazzale</div>	<div><div></div>M1 - Parete EI120</div>
<div><div></div>Corrugati elettrici</div>	<div><div></div>M5 - cartongesso con lana di roccia</div>
<div><div></div>Antincendio</div>	<div><div></div>M5 - cartongesso normale</div>
<div><div></div>Acqua potabile</div>	<div><div></div>M1 - cartongesso doppio REI60</div>
<div><div></div>Acque tetto</div>	<div><div></div>M3 - Controparete</div>
<div><div></div>Fognatura acque nere</div>	<div><div></div>M4 - Poroton</div>
<div><div></div>Linea GPL</div>	<div><div></div>Controparete doppio UNI</div>
<div><div></div>Idrogeno ed azoto</div>	
<div><div></div>Serbatoio interrato</div>	
<div><div></div>Caditoia raccolta liquami</div>	

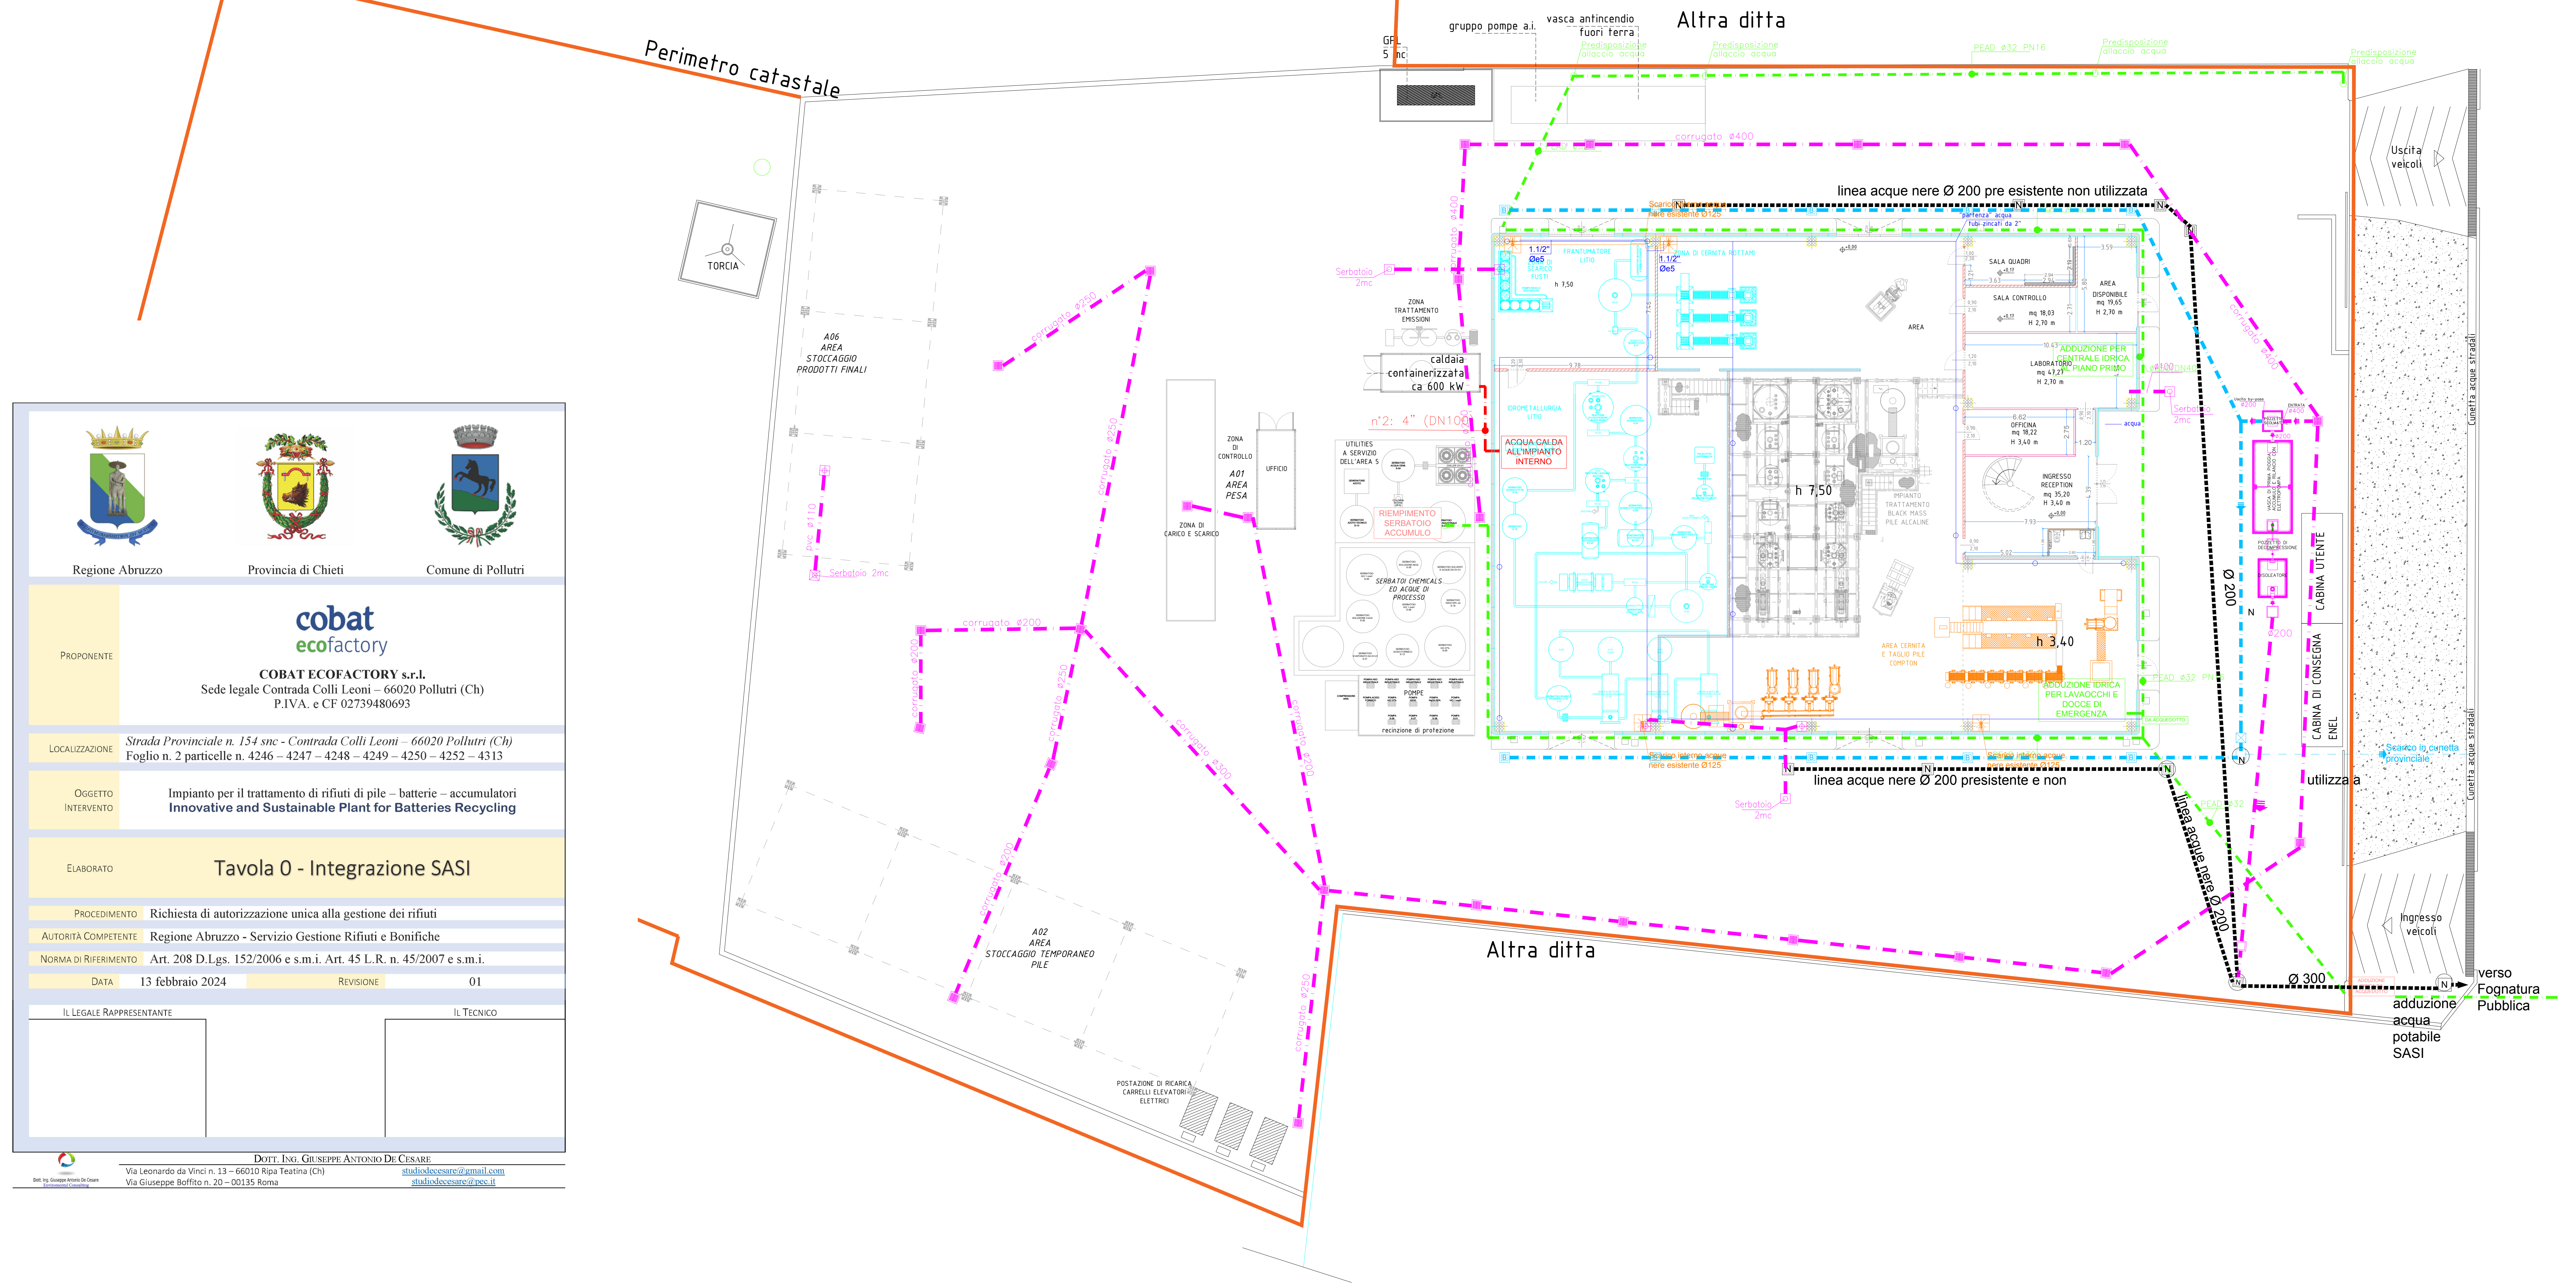

Regione Abruzzo	Provincia di Chieti	Comune di Pollutri
PROPRONENTE	<div></div> <div>COBAT ECOFACTORY s.r.l. Sede legale Contrada Colli Leoni – 66020 Pollutri (Ch) P.IVA. e CF 02739480693</div>	
LOCALIZZAZIONE	Strada Provinciale n. 154 snc - Contrada Colli Leoni – 66020 Pollutri (Ch) Foglio n. 2 particelle n. 4246 – 4247 – 4248 – 4249 – 4250 – 4252 – 4313	
OGGETTO INTERVENTO	Impianto per il trattamento di rifiuti di pile – batterie – accumulatori Innovative and Sustainable Plant for Batteries Recycling	
ELABORATO	Tavola 0 - Integrazione SASI	
PROCEDIMENTO	Richiesta di autorizzazione unica alla gestione dei rifiuti	
AUTORITÀ COMPETENTE	Regione Abruzzo - Servizio Gestione Rifiuti e Bonifiche	
NORMA DI RIFERIMENTO	Art. 208 D.L.g. 152/2006 e s.m.i. Art. 45 L.R. n. 45/2007 e s.m.i.	
DATA	13 febbraio 2024	REVISIONE 01
IL LEGALE RAPPRESENTANTE	IL TECNICO	
<div></div> <div>DOTT. ING. GIUSEPPE ANTONIO DE CESARE Via Leonardo da Vinci n. 13 – 66010 Ripa Teatina (Ch) Via Giuseppe Boffito n. 20 – 00135 Roma</div> <div>studio@decesare.it studio@decesare.it</div>		