


STATO DA AUTORIZZARE modificato				
TIPOLOGIA	CER	OPERAZIONE	POTENZIALITÀ	
			ISTANTANEA [Ton]	ANNUE [Ton/a]
Rifiuti di carta, cartone e cartoncino, etc	150101 - 150105 150106 - 200101	R13	5	100
Rifiuti di vetro	170202 - 200102 150107 - 191205 160120 - 101112	R13	15	100
Rottami ferrosi	170405 - 190118 - 150104 191202 - 100210 - 160117 160116 - 200140	R13 - R4	2.800	30.000
	120101 - 120102 100210	R13		
Rottami non ferrosi	150104 - 191203 -170402 191002 - 160118 -160116 200140	R13 - R4	800	3.000
	110501 - 120103 120104 - 170401 - 170403 170404 - 170406 - 170407	R13		
Rifiuti costituiti da parti di autoveicoli, di veicoli a motore, di rimorchi e simili, risultanti da operazioni di messa in sicurezza	160122 - 160106	R13	200	700
Cavi di alluminio	170411	R13	30	400
Cavi di rame	170411	R13	30	400
RAEE	160214 - 160216 - 200136	R13- R4	200	1.000
Rifiuti costituiti ma materiali di plastica e fibre sintetiche	020104 - 150102 - 170203 200139 - 191204 - 070213 120105 - 160119 - 160216 160306	R13	9	280
Rifiuti di legno e sughero, imballaggi di legno	030101 - 030105 - 150103 170201 - 200138 - 191207	R13	10	600
Pneumatici fuori uso	160103	R13	8	150
Batterie al piombo esauste e di scarto e loro parti	160601* - 200133*	R13-D15	80	500
Totale			4.187	37.230

STATO AUTORIZZATO

- ① Ingresso
- ② Area pesa
- ③ Area movimentazione interna
- 4.1 Area deposito MPS da tipologie 3.1 e 3.2
- 4.2 Area messa in riserva materiali ferrosi tipologia 3.2
- ⑤ Area compattazione materiali ferrosi
- ⑥ Area messa in riserva materiali ferrosi tipologia 3.1
- ⑦ Ufficio
- ⑧ Locale lavorazione tipologia 5.6
- ⑨ Tettoia
- ⑩ Area verde
- ⑪ Messa in riserva altri rifiuti in base alla tipologia

Stato di progetto - Scala 1:200

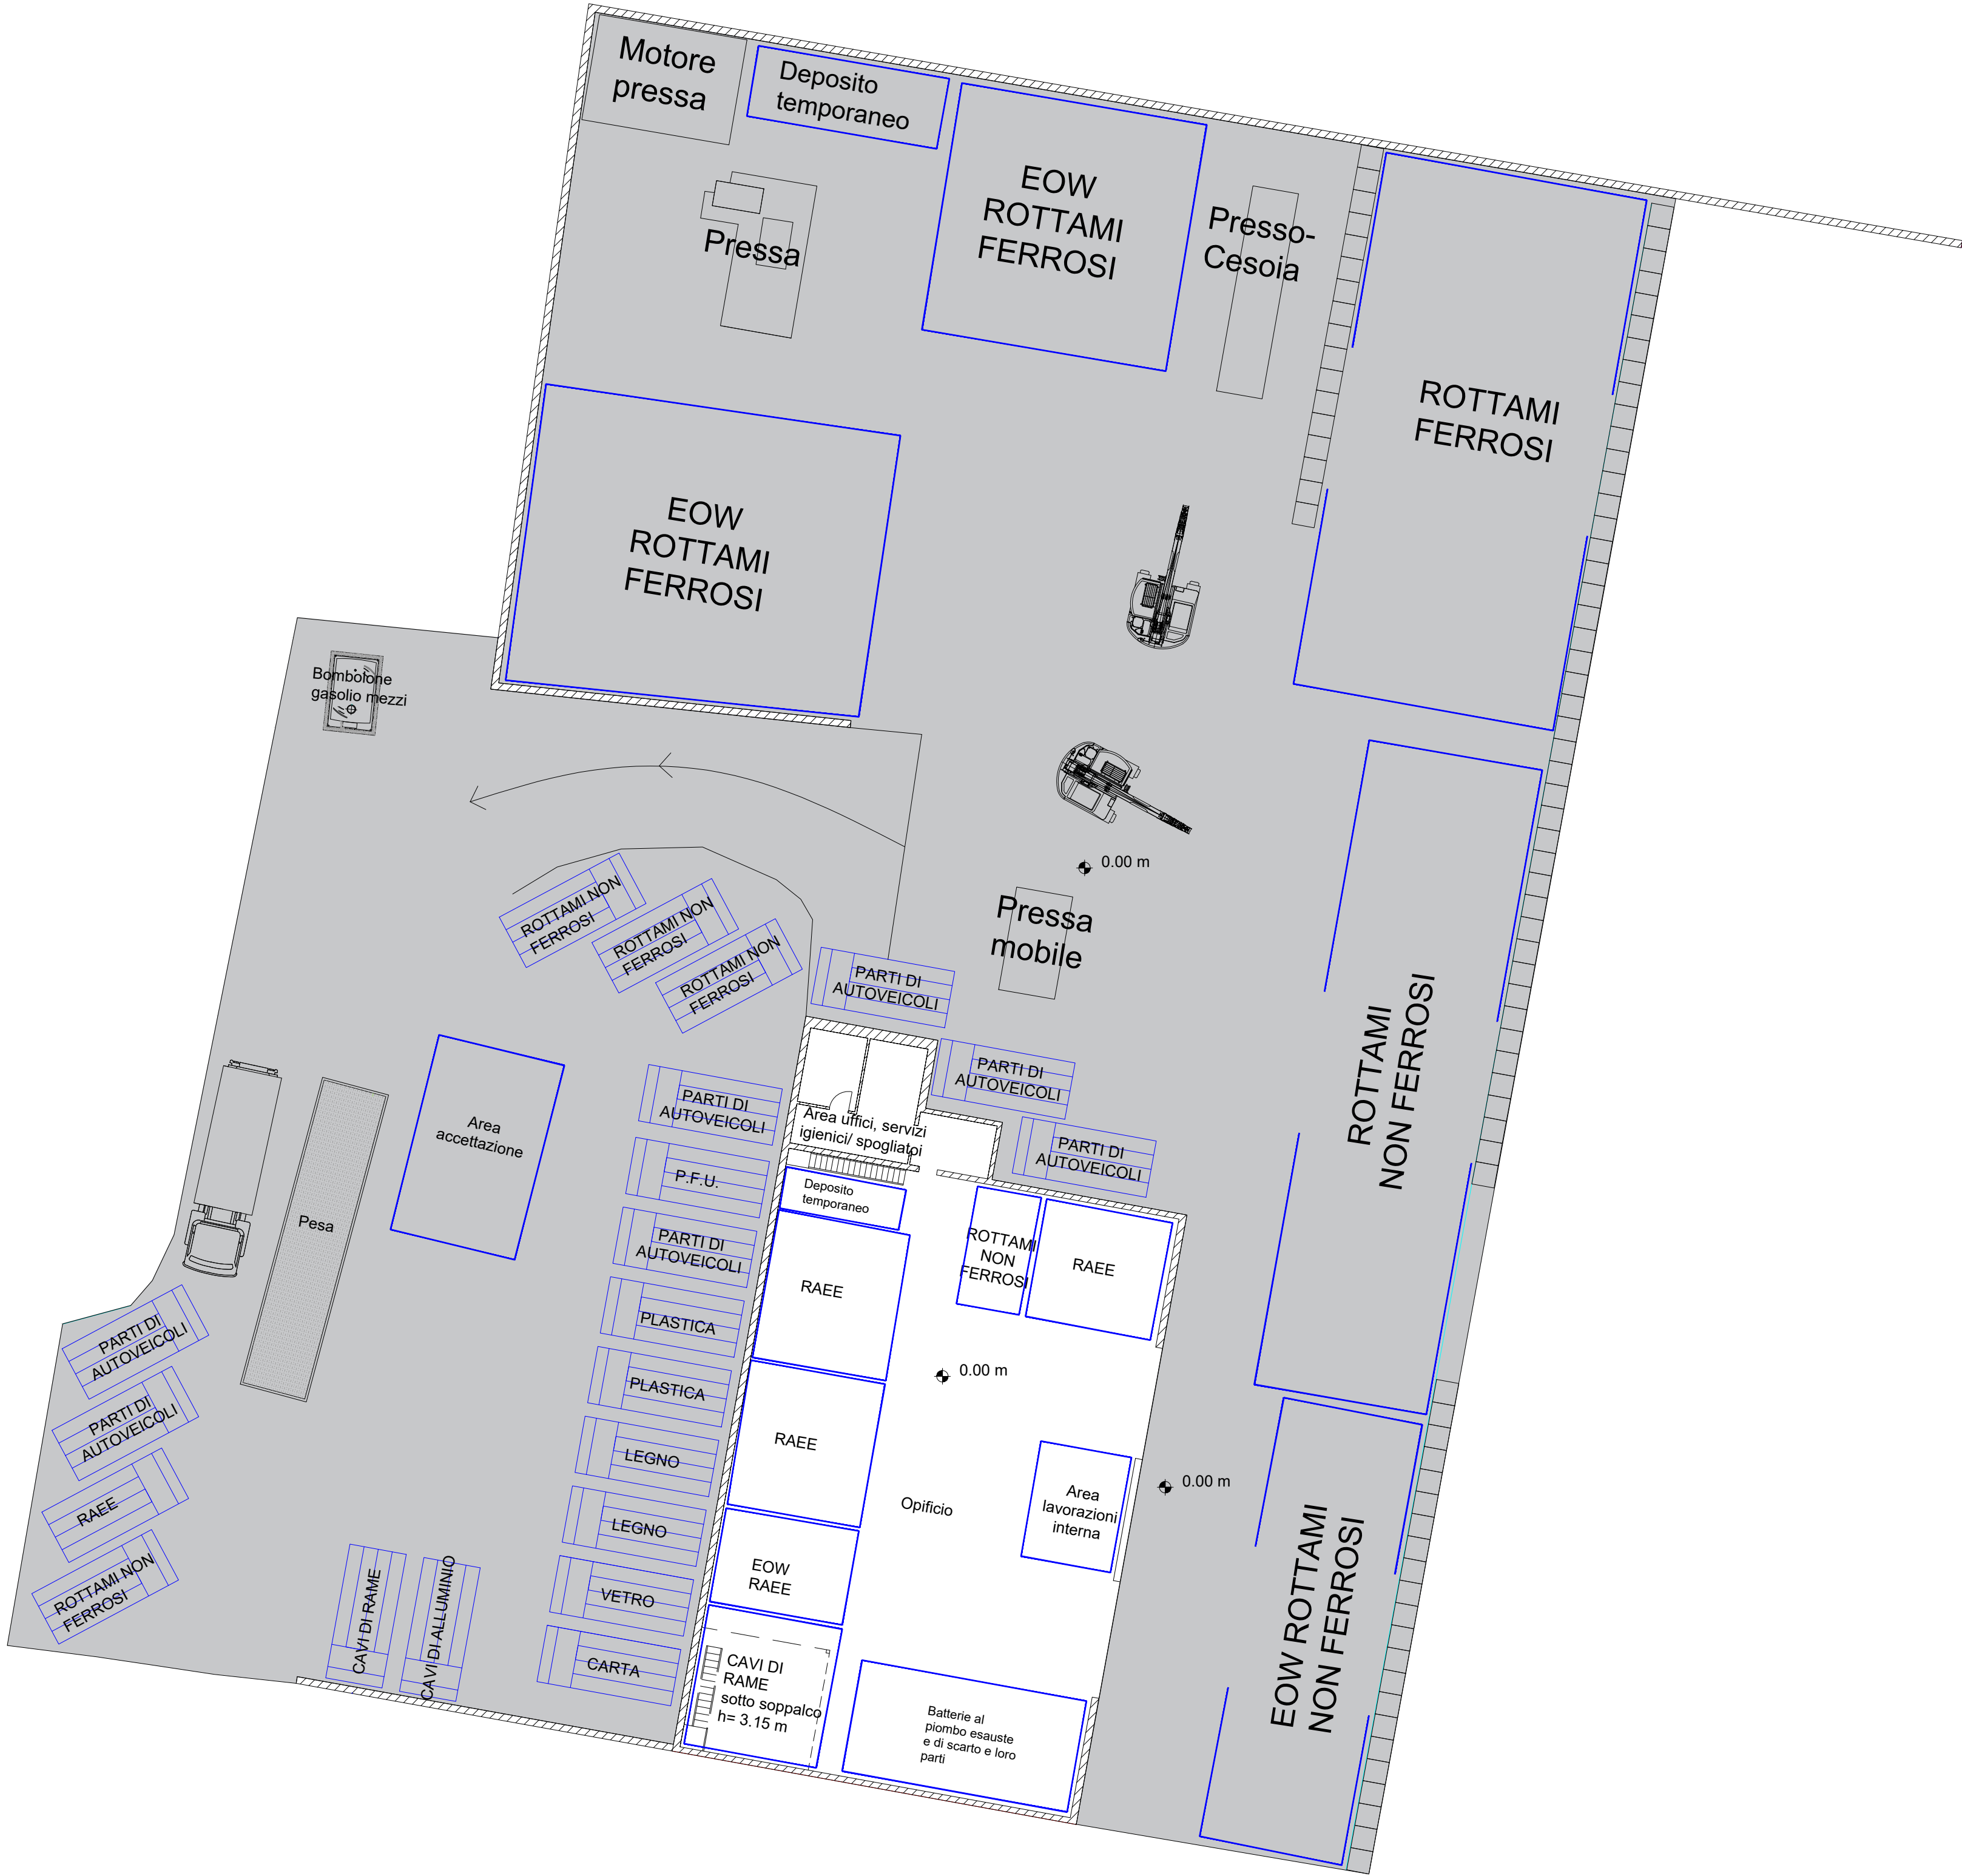

Stato autorizzato - Scala 1:200



COMUNE DI CORROPOLI
(PROVINCIA DI TERAMO)

OGGETTO

Procedimento: Autorizzazione unica per gli impianti di smaltimento e recupero rifiuti ai sensi dell'art. 208 del D.Lgs 152/2006 s.m.i.

Progetto:
Modifica di un impianto di recupero rifiuti autorizzato con provvedimento di AJA della Provincia di Teramo protocollo N. 15622 del 16/01/2014, nel Comune di Corropoli (TE), in Via Centurati, 40,

PROPRIETÀ / COMMITTENZA

Ecotech S.r.l.
Via Centurati n° 40,
64013 Corropoli (TE)
P.IVA 01530650447

STATO DI FATTO-PROGETTO

PLANIMETRIA GESTIONE RIFIUTI

PROGETTAZIONE

mece SICUREZZA-QUALITÀ-AMBIENTE
ACUSTICA-PROGETTAZIONI
MISURAZIONI AGENTI FISICI
environmental consulting engineering

Via I Maggio, 151153 - Località Pagliara del Tronto 63078 Spinetoli (AP) -
Tel. e Fax 0736.891164 - Sito: www.studiocece.it - E-mail: info@studiocece.it



REV.	DATA	PROTOCOLLO INTERNO	OGGETTO REV.	REDATTO	VERIFICATO	APPROVATO
00	Marzo 2024		PRIMA EMISSIONE	Ing. Daniele Alessani		
01	Luglio 2024		PRIMA EMISSIONE	Ing. Claudia Aurni		
02	Luglio 2024		PRIMA EMISSIONE	Ing. Mario Marozzi		