

**LEGENDA**


Generale	particolare (Rete idrica)
LIMITE AREA STABILIMENTO - PROPRIETA'	CONDOTTA INTERRATA IN PRESSIONE
RECINZIONI PERIMETRALI	SERBATOI DI ACCUMULO E DISTRIBUZIONE posti al piano 2°
CAPANNONI ALLEVAMENTO TRIPIANO	CONDOTTA INTERRATA IN TUBI DI CEMENTO O PVC
ABITAZIONE AL P.1°, UFFICI E SERVIZI AL P.T.	CUNETTA RACCOLTA ACQUE LAVAGGIO
RIMESSA ATTREZZI FIENILE	CONDOTTA IN PRESSIONE (ALLA FERTIRRIGAZIONE)
SERBATOI IDRICI E FILTRI	POMPA
CABINA ELETTRICA	AREA DI FERTIRRIGAZIONE
GRUPPO ELETTROGENO	AREA IMPERMEABILIZZATA
ALLACCO METANO	LAGUNA RACCOLTA LIQUAMI
LAGUNA LIQUAMI	POZZETTO DI RACCOLTA E CONVOGLIAMENTO
LAGO ARTIFICIALE	POZZETTO DI RACCOLTA ISPEZIONABILE
VIABILITA' INTERNA E PIAZZALI	FOSSA IMHOFF
CELLA FRIGORIFERA	
TERRENI PIANTUMATI	
SILOS MANGIMI	

**COORDINATE GEOGRAFICHE PUNTO DI SCARICO**

S1 Latid. 42°35'05,83" N - Long. 13°49'52,49" E Abil. 494.831 mt.  
 S2 Latid. 42°35'04,08" N - Long. 13°49'53,28" E Abil. 495.010 mt.  
 S3 Latid. 42°35'02,88" N - Long. 13°49'56,30" E Abil. 495.215 mt.  
 S4 Latid. 42°35'03,87" N - Long. 13°49'53,38" E Abil. 494.403 mt.  
 S5 Latid. 42°35'00,01" N - Long. 13°49'59,85" E Abil. 494.687 mt.

IL TECNICO: Geom. Eneo FRASCARELLI

REGIONE ABRUZZO		AUTORIZZAZIONE INTEGRATA AMBIENTALE	
PROPRIETA'	SOCIETA' AGRICOLA TERAMANA SRL	ALLEGATO	<b>D.1</b>
GESTORE	SOCIETA' AGRICOLA MANTOVANA SRL UNIP.		
DESTINAZIONE	ALLEVAMENTO AVICOLO		
LOCALIZZAZIONE STABILIMENTO			
PROVINCIA	TERAMO		
COMUNE	CELLINO ATTANASIO		
LOCALITA'	CASSIANO		
DENOMINAZIONE IMPIANTO	CASSIANO	FILE	D1.dwg
		DATA	aprile 2019
PLANIMETRIA IMPIANTO (RETE IDRICA)		RAPP.	1:500

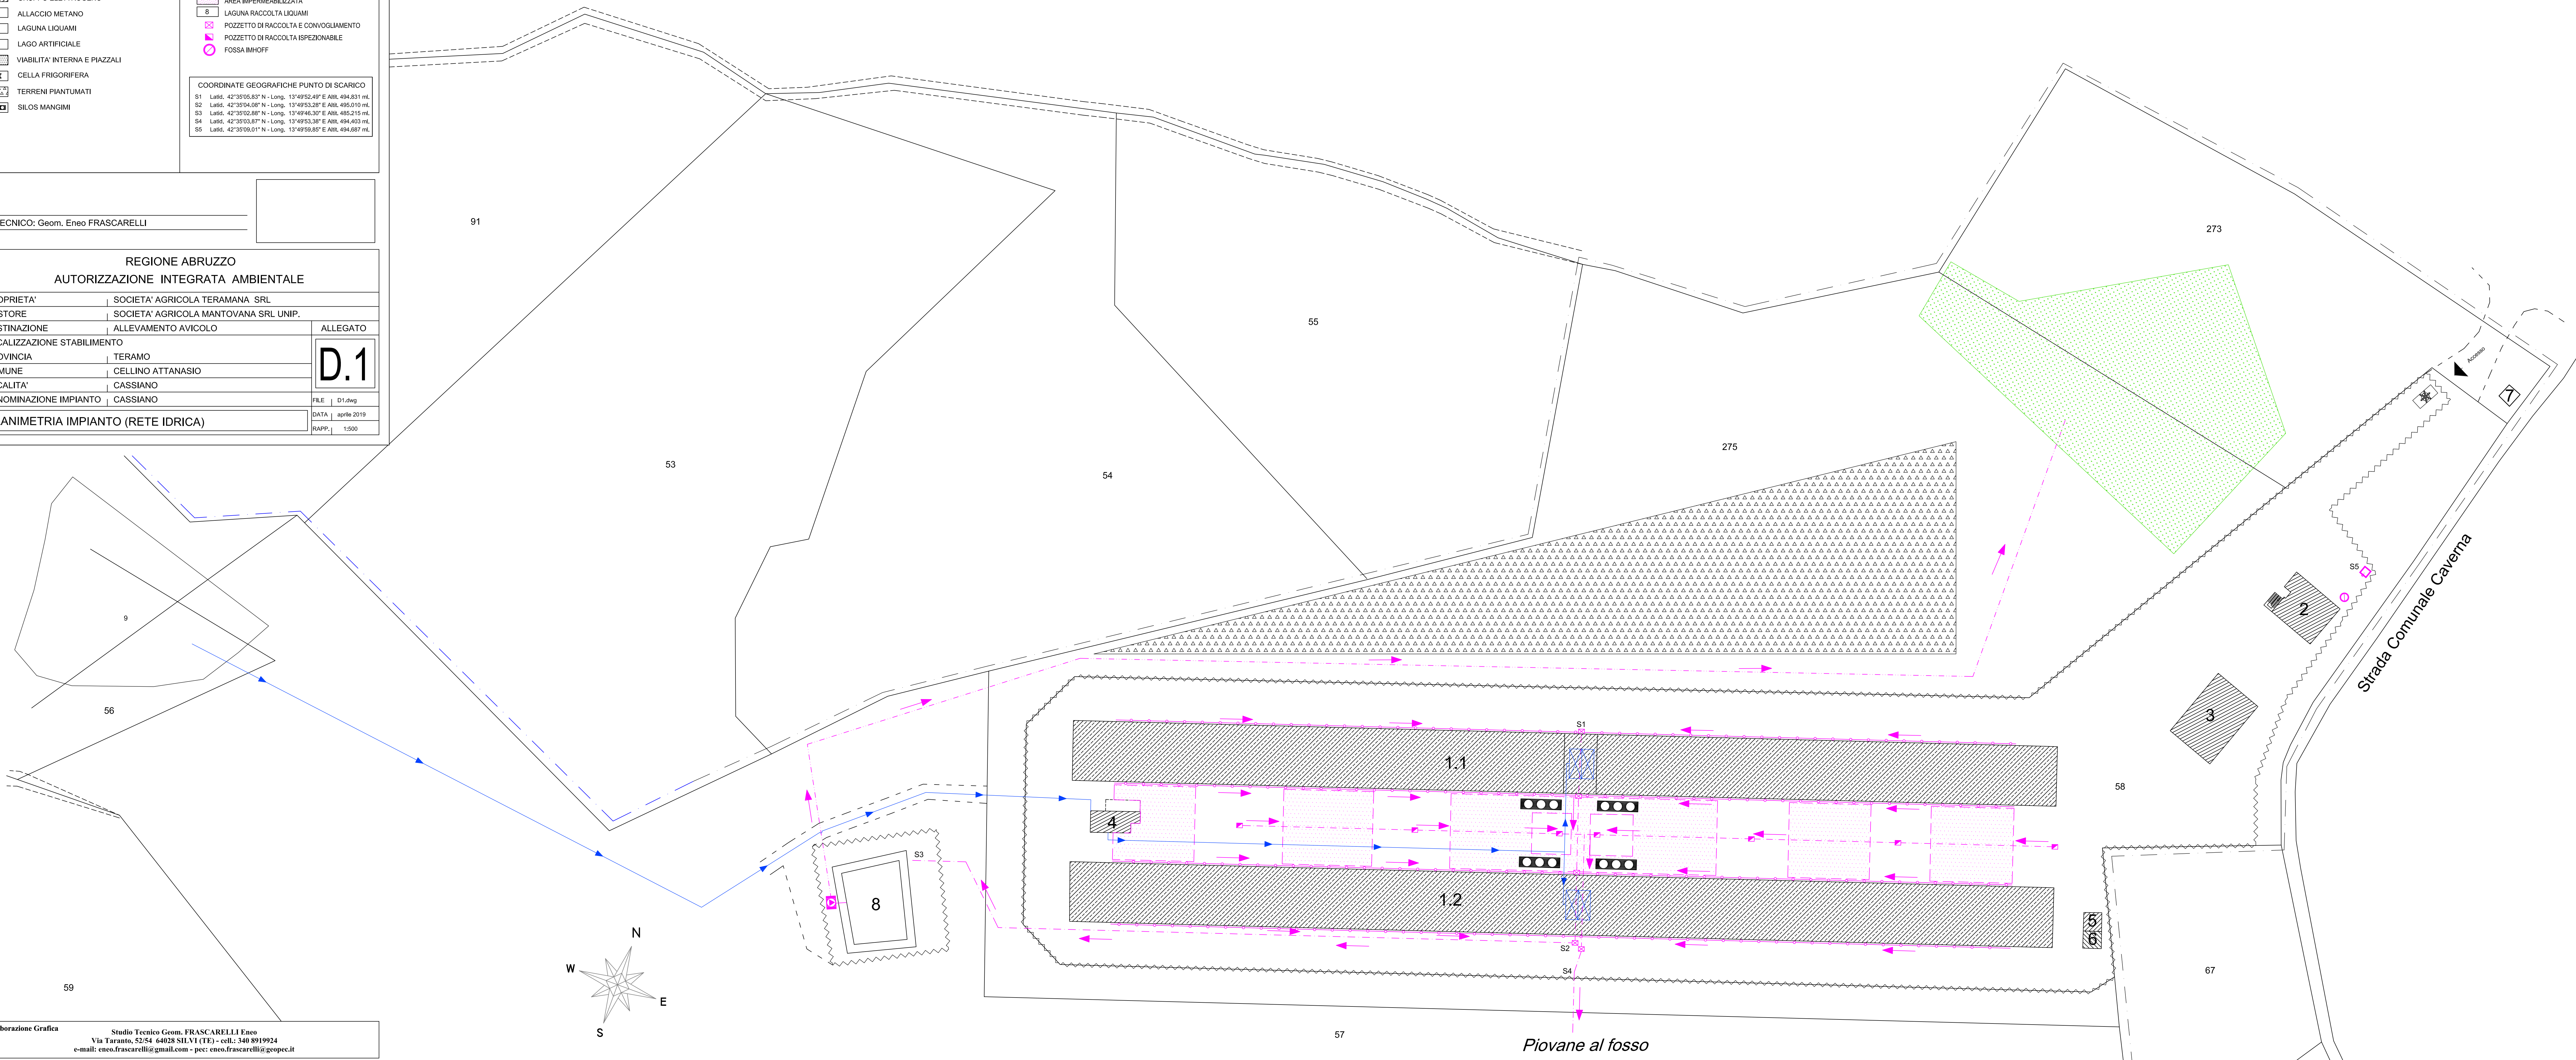

Piovane al fosso