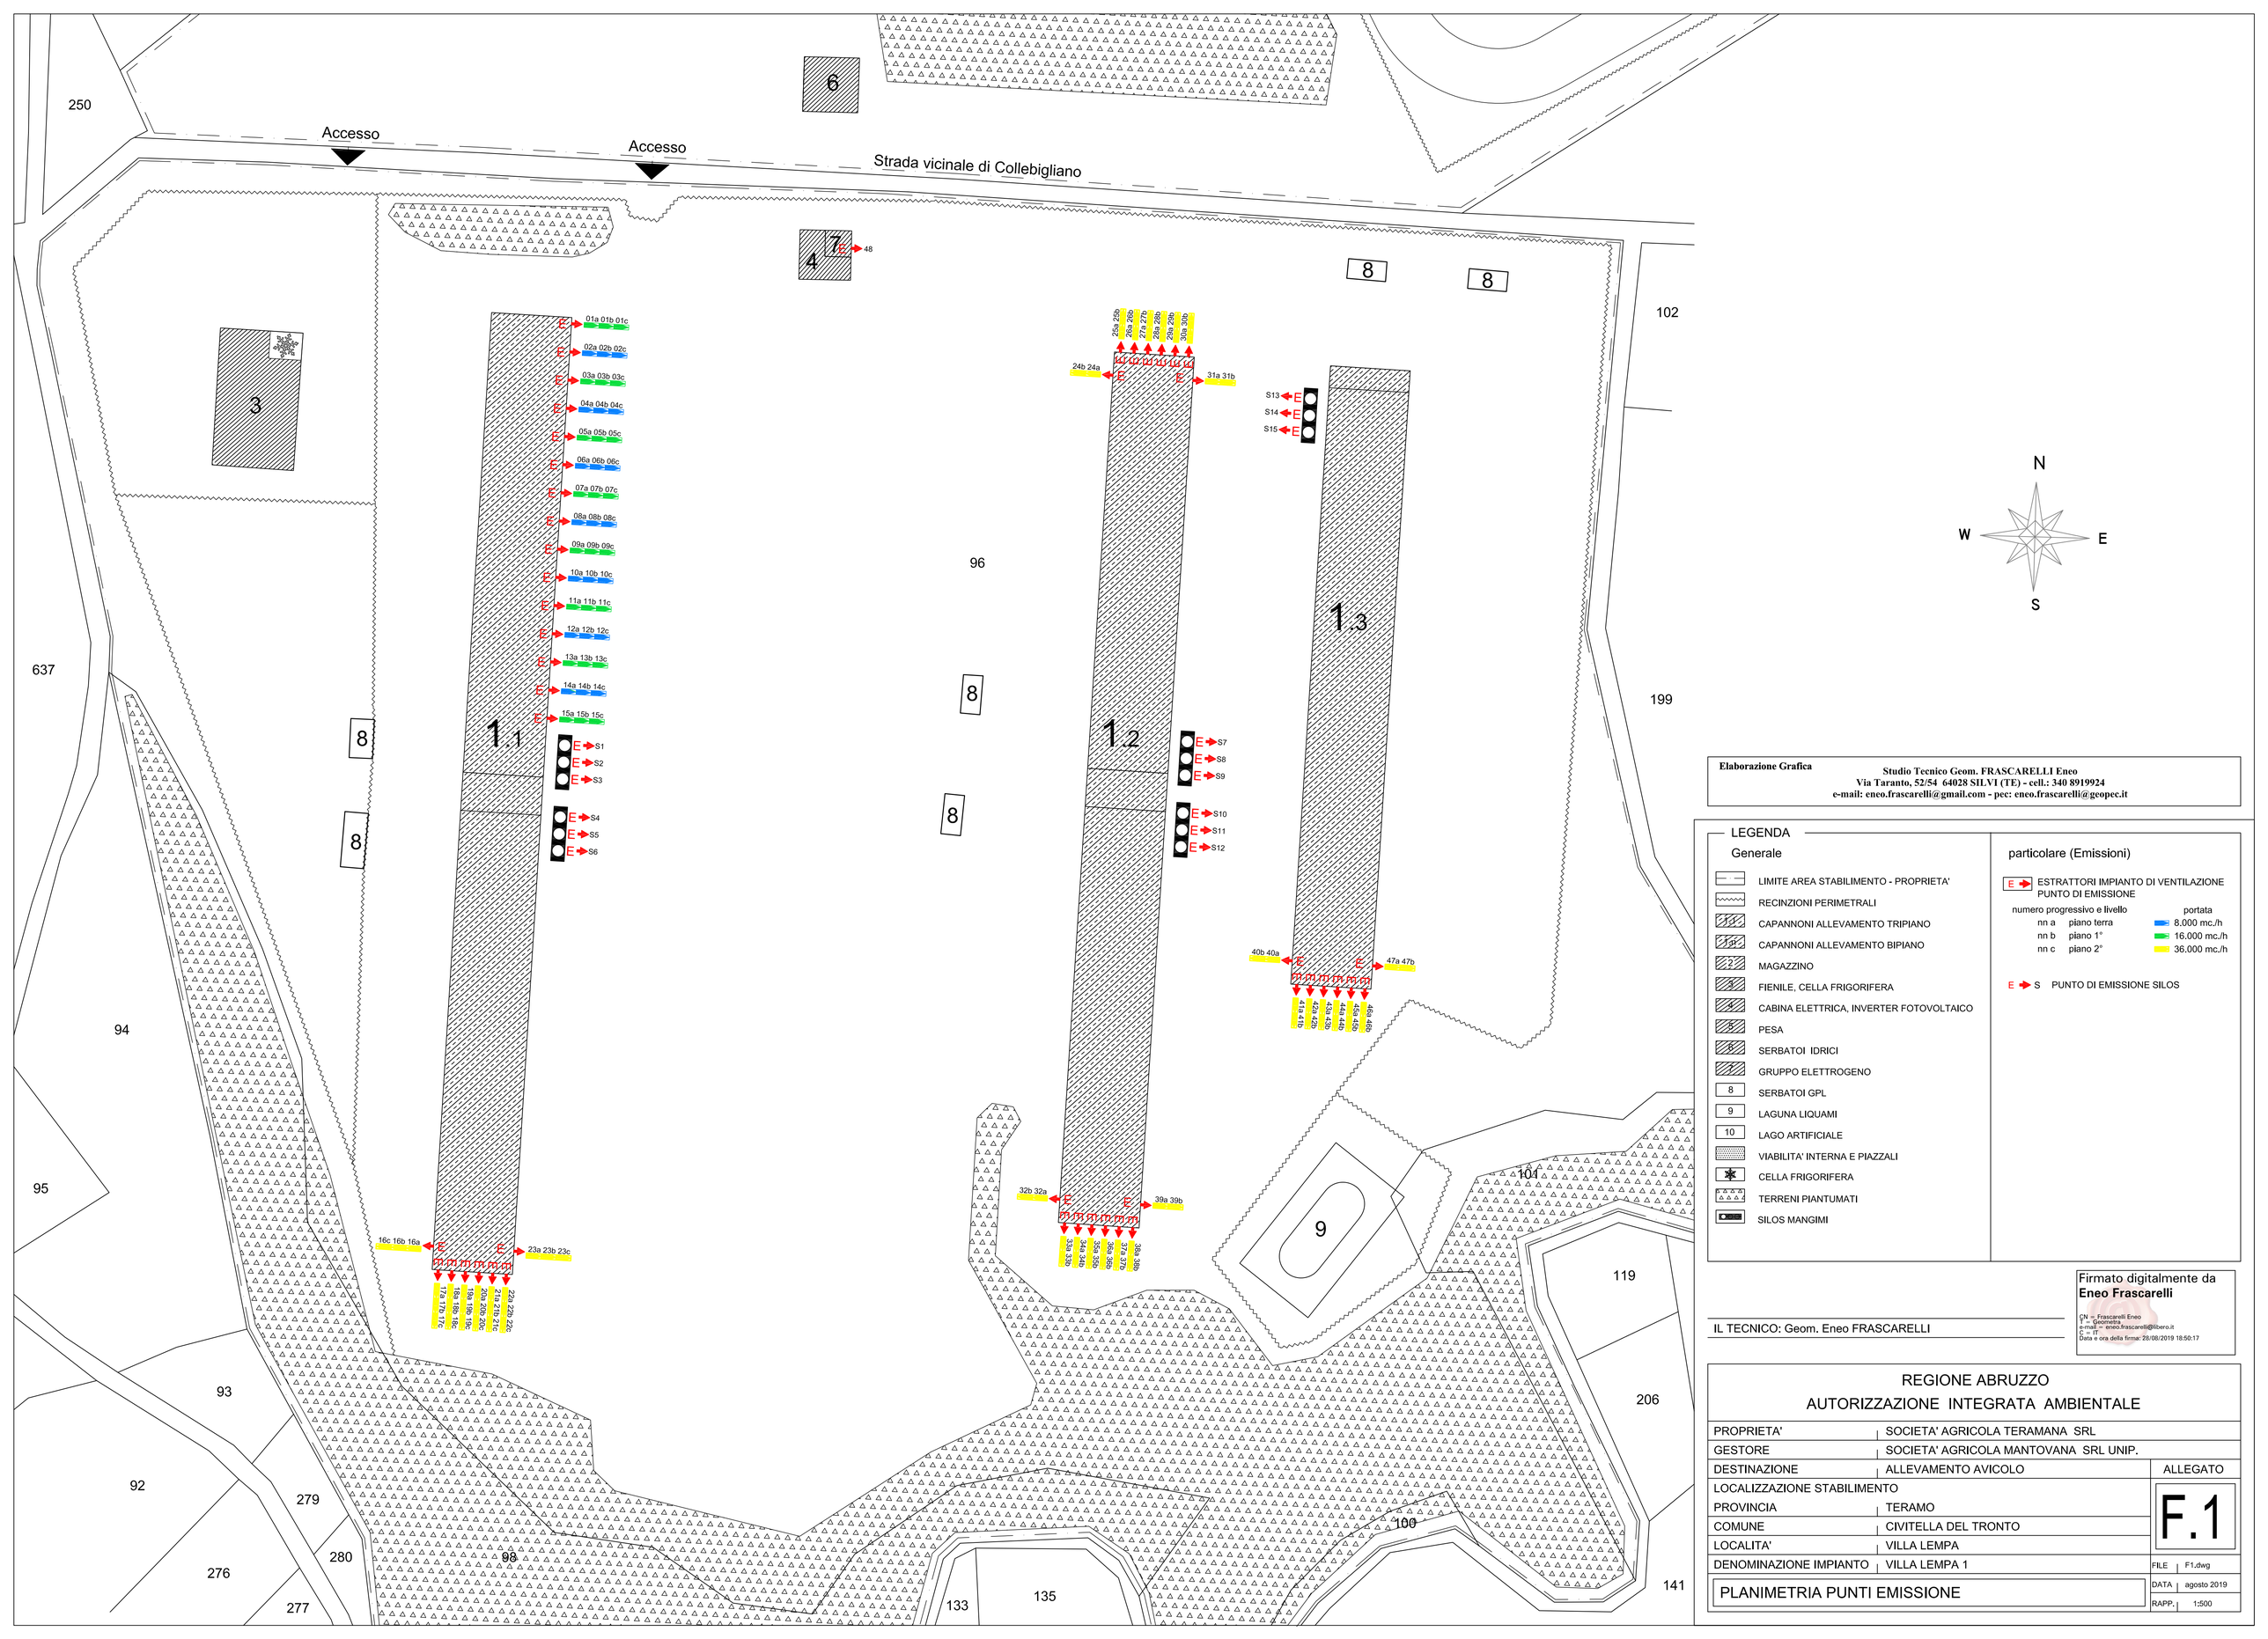

Elaborazione Grafica

Studio Tecnico Geom. FRASCARELLI Eneo
Via Taranto, 52/54 64028 SILVI (TE) - cell.: 340 8919924
e-mail: eneo.frascarelli@gmail.com - pec: eneo.frascarelli@geopec.it

LEGENDA

Generale

- LIMITE AREA STABILIMENTO - PROPRIETA'
- RECINZIONI PERIMETRALI
- CAPANNONI ALLEVAMENTO TRIPIANO
- CAPANNONI ALLEVAMENTO BIPIANO
- MAGAZZINO
- FIENILE, CELLA FRIGORIFERA
- CABINA ELETTRICA, INVERTER FOTOVOLTAICO
- PESA
- SERBATOI IDRICI
- GRUPPO ELETTROGENO
- SERBATOI GPL
- LAGUNA LIQUAMI
- LAGO ARTIFICIALE
- VIABILITA' INTERNA E PIAZZALI
- CELLA FRIGORIFERA
- TERRENI PIANTUMATI
- SILOS MANGIMI

particolare (Emissioni)

- E → ESTRATTORI IMPIANTO DI VENTILAZIONE PUNTO DI EMISSIONE

numero progressivo e livello — portata

nn a	piano terra	8.000 mc./h
nn b	piano 1°	16.000 mc./h
nn c	piano 2°	36.000 mc./h

- E → S PUNTO DI EMISSIONE SILOS

IL TECNICO: Geom. Eneo FRASCARELLI

Firmato digitalmente da **Eneo Frascarelli**
CN = Frascarelli Eneo
O = Geometra
E = eneo.frascarelli@libero.it
C = IT
Data e ora della firma: 28/08/2019 18:50:17

REGIONE ABRUZZO
AUTORIZZAZIONE INTEGRATA AMBIENTALE

PROPRIETA'	SOCIETA' AGRICOLA TERAMANA SRL
GESTORE	SOCIETA' AGRICOLA MANTOVANA SRL UNIP.
DESTINAZIONE	ALLEVAMENTO AVICOLO
LOCALIZZAZIONE STABILIMENTO	
PROVINCIA	TERAMO
COMUNE	CIVITELLA DEL TRONTO
LOCALITA'	VILLA LEMPA
DENOMINAZIONE IMPIANTO	VILLA LEMPA 1

ALLEGATO **F.1**

FILE | F1.dwg
DATA | agosto 2019
RAPP. | 1:500

PLANIMETRIA PUNTI EMISSIONE