


STRADA SANT'ELENA

recinzione in rete elettrosaldato

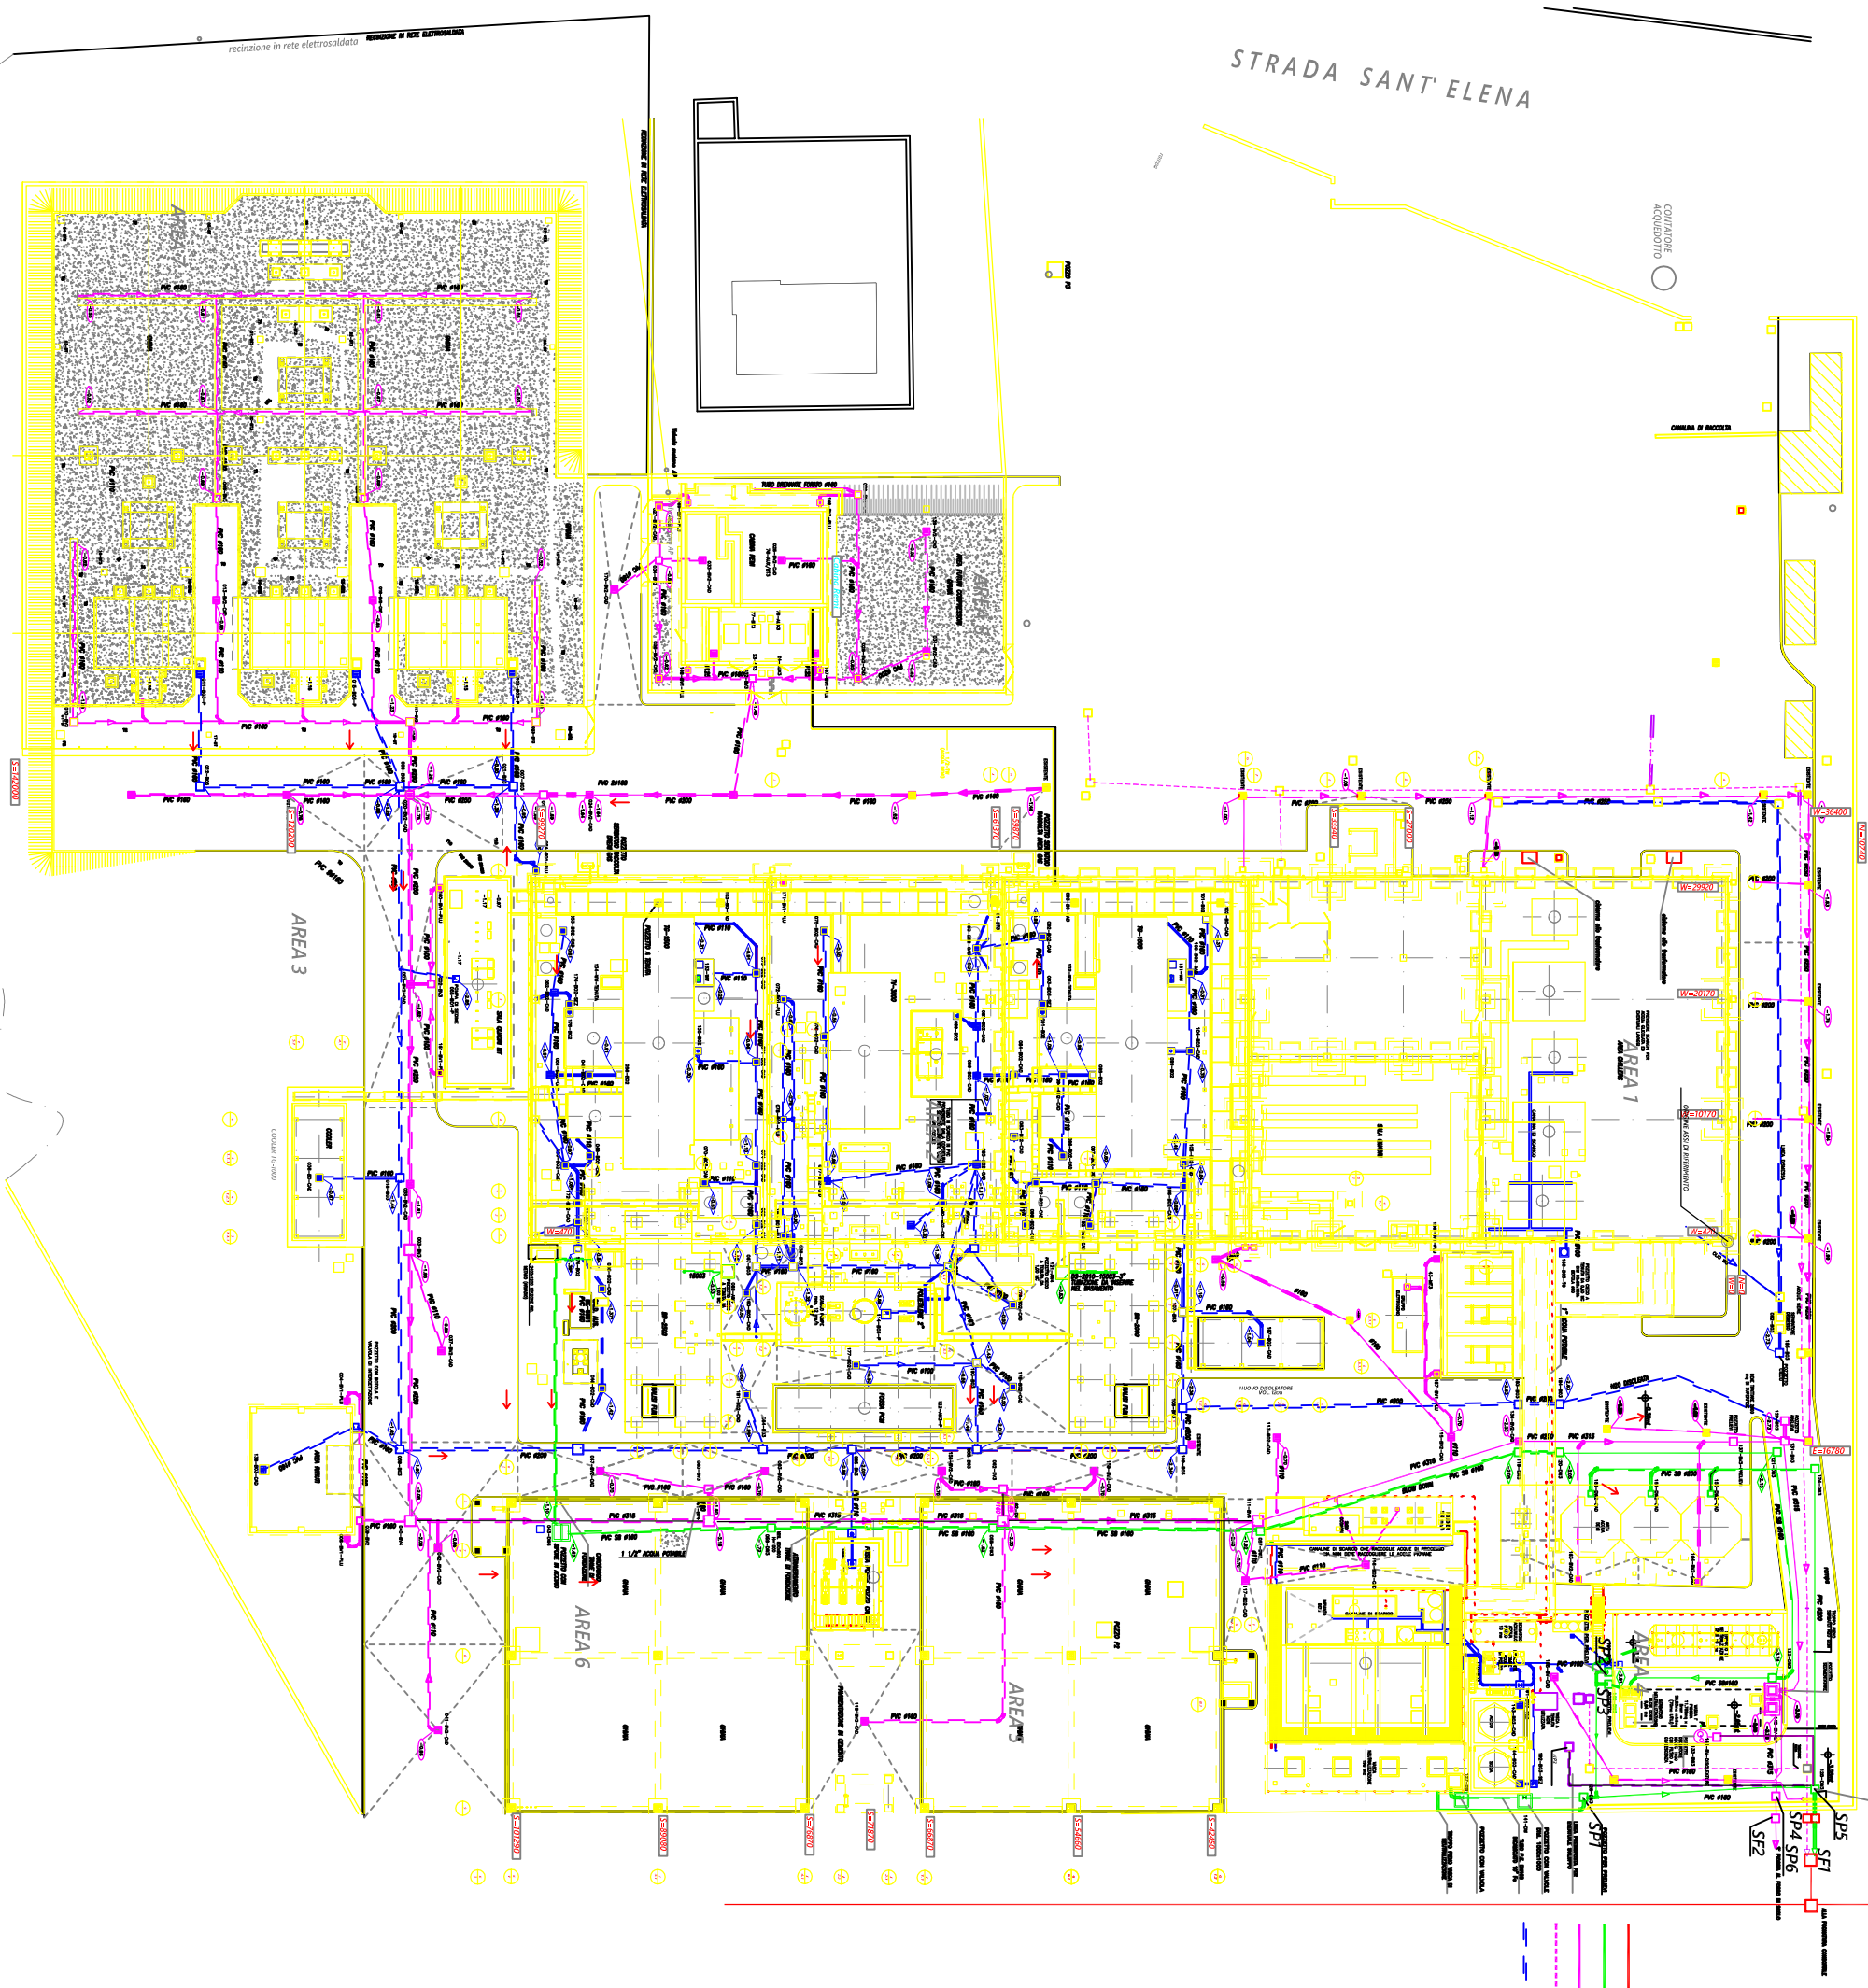

Simbologia	
SP1	Acquedotto di processo
SP2	Acquedotto di seconda potabilità

- COLETTORIO CONSORTILE
- ACQUE DI PROCESSO
- ACQUE BIANCHE
- ACQUE NERE
- ACQUE DISOLANTE