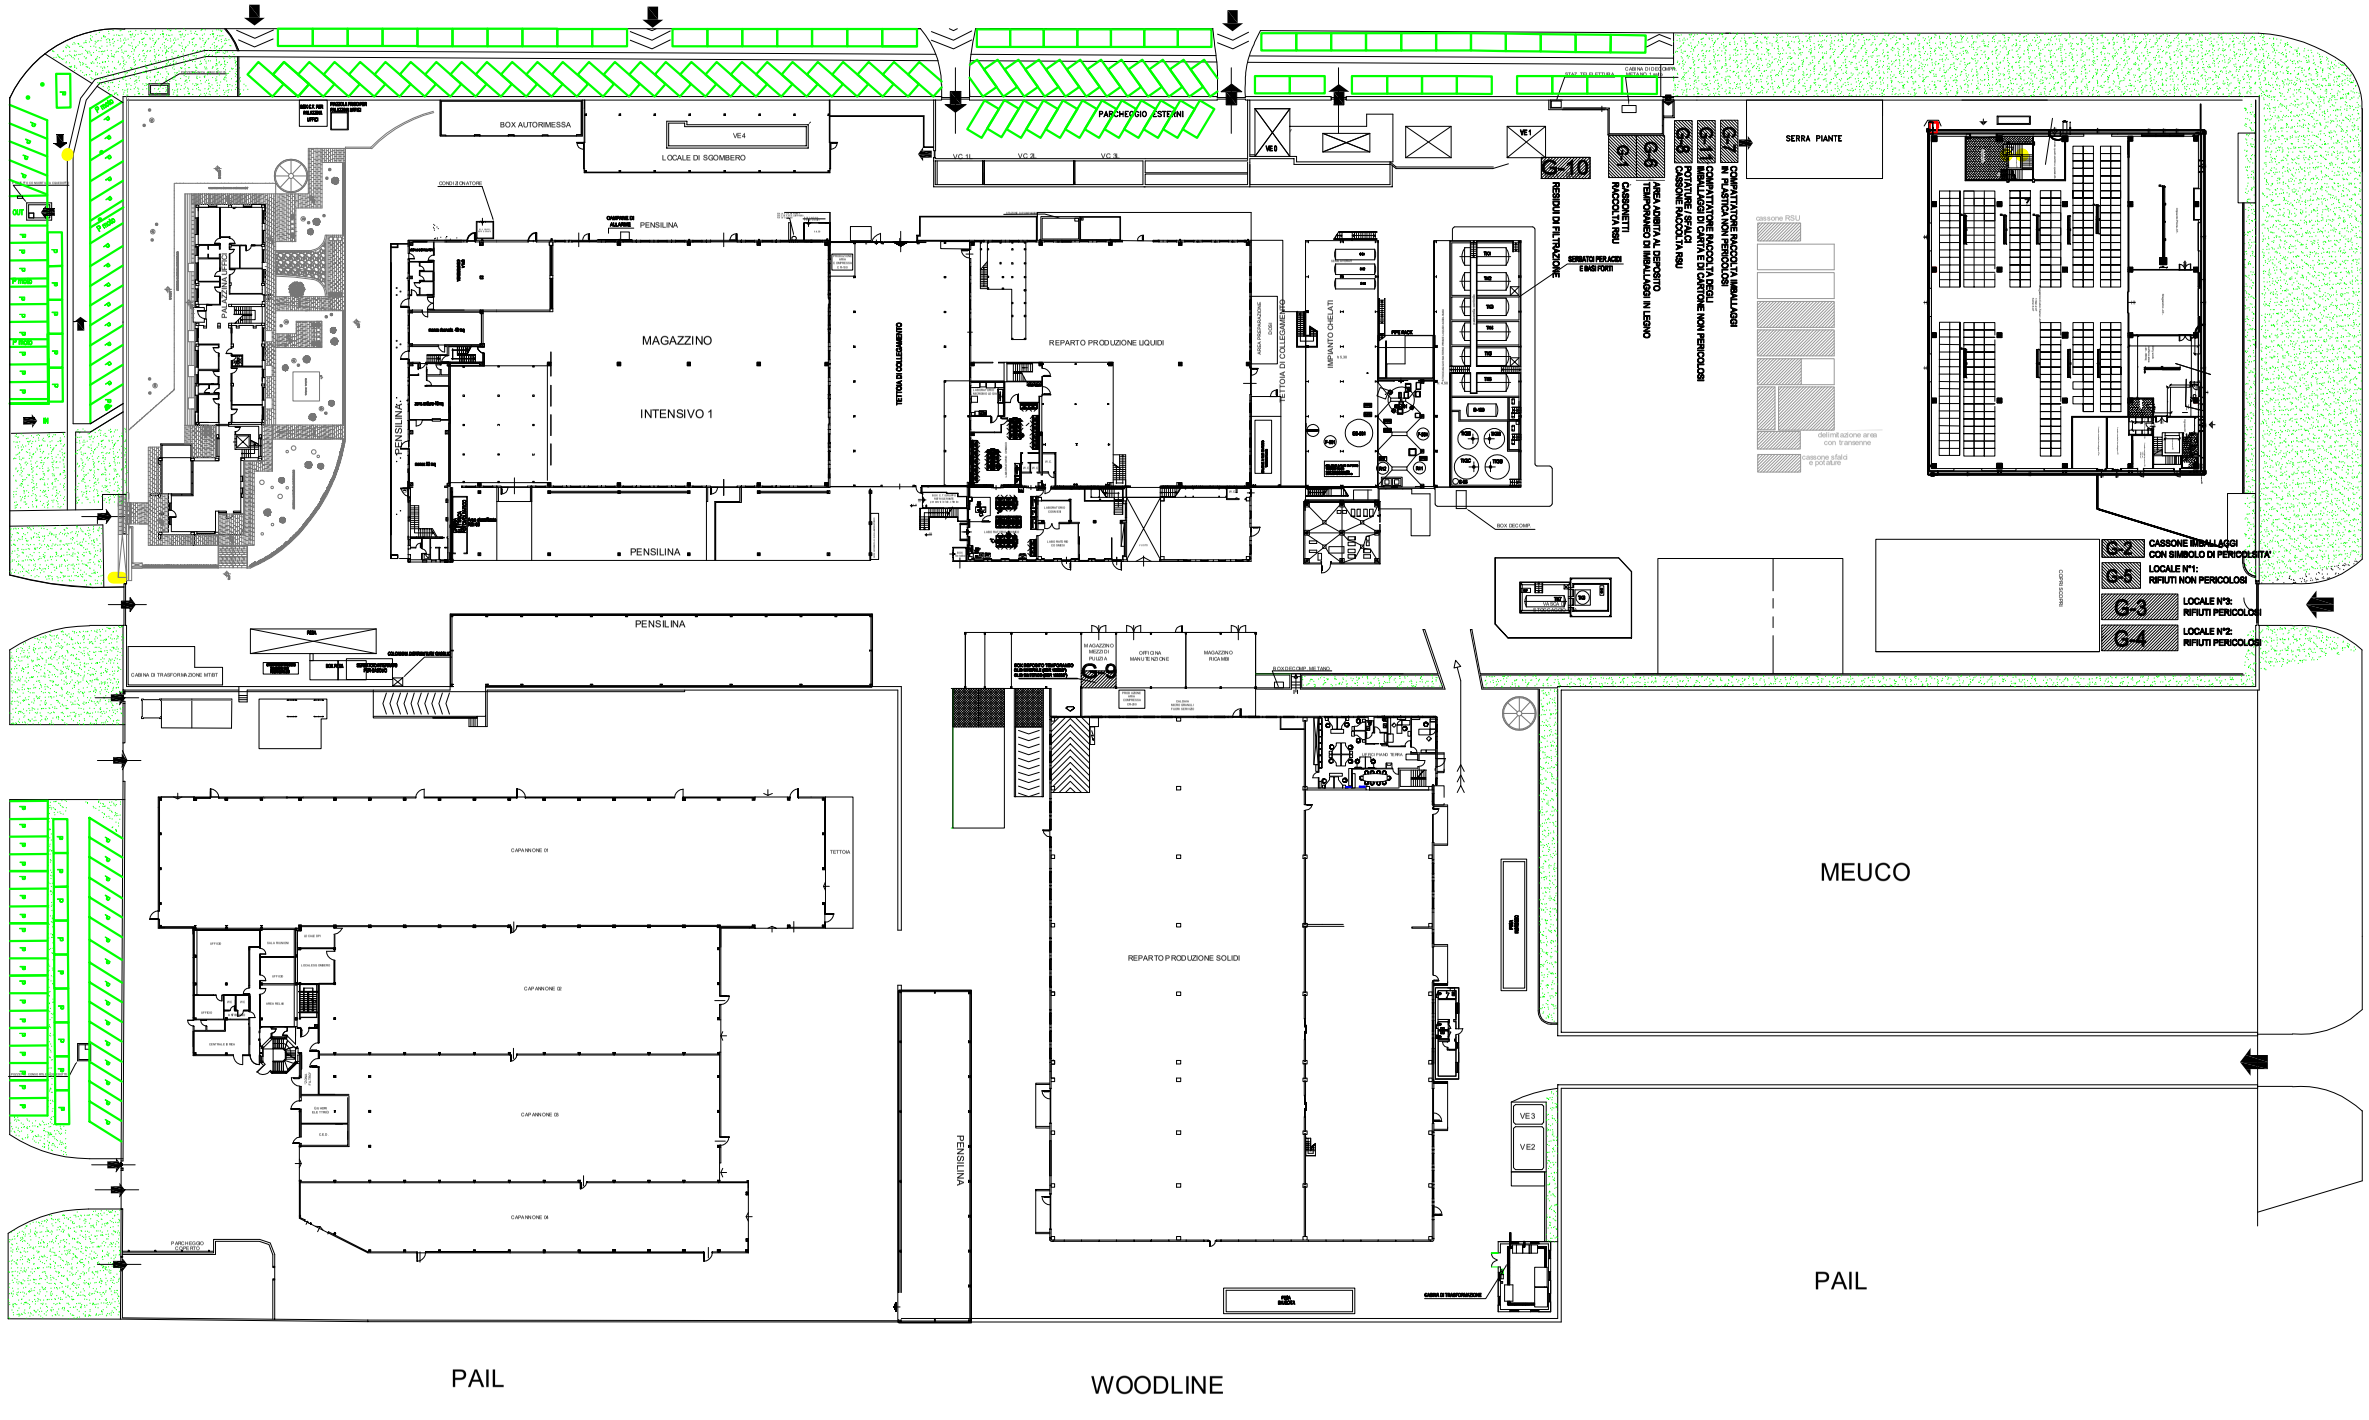

LEGENDA

G-1	RACCOLTA RSU
G-2	CASSONE RIMALLAGGI CON SIMBOLO DI PERICOLOSITA'
G-3	LOCALE N°3: RIFIUTI PERICOLOSI
G-4	LOCALE N°2: RIFIUTI PERICOLOSI
G-5	LOCALE N°1: RIFIUTI NON PERICOLOSI
G-8	RACCOLTA RSU
G-9	RACCOLTA RSU
G-10	RESINE DI FILTRAZIONE
G-11	RACCOLTA CARTA E CARTONE NON PERICOLOSI
G-12	COMPATTATORE RACCOLTA IMBALLAGGI IN PLASTICA NON PERICOLOSI

VALAGRO spa
Z.I. Saletti, via Cagliari 1
ATESSA (CH)
TEL. 0872.881.1 r.a.
FAX 0872.88.13.41

PLANIMETRIA GENERALE PIANO TERRA

DEPOSITO TEMPORANEO RIFIUTI

GENERALE : STABILIMENTO DI ATESSA	
DISEGNATO DA: Roberto D'Addario	
APPROVATO DA:	DATA : 20/07/2020
DESCRIZIONE :	