all. G.1.1 - Ripartizione aree stabilimento (fino al 31.12.2029)

Planimetria approvata in AIA DPC025/291 da considerarsi valida dal 01.01.2030 in quanto sostituita fino a tale data da planimetria G.1.1 datata marzo 2024 per locazione di una parte dello stablimento.

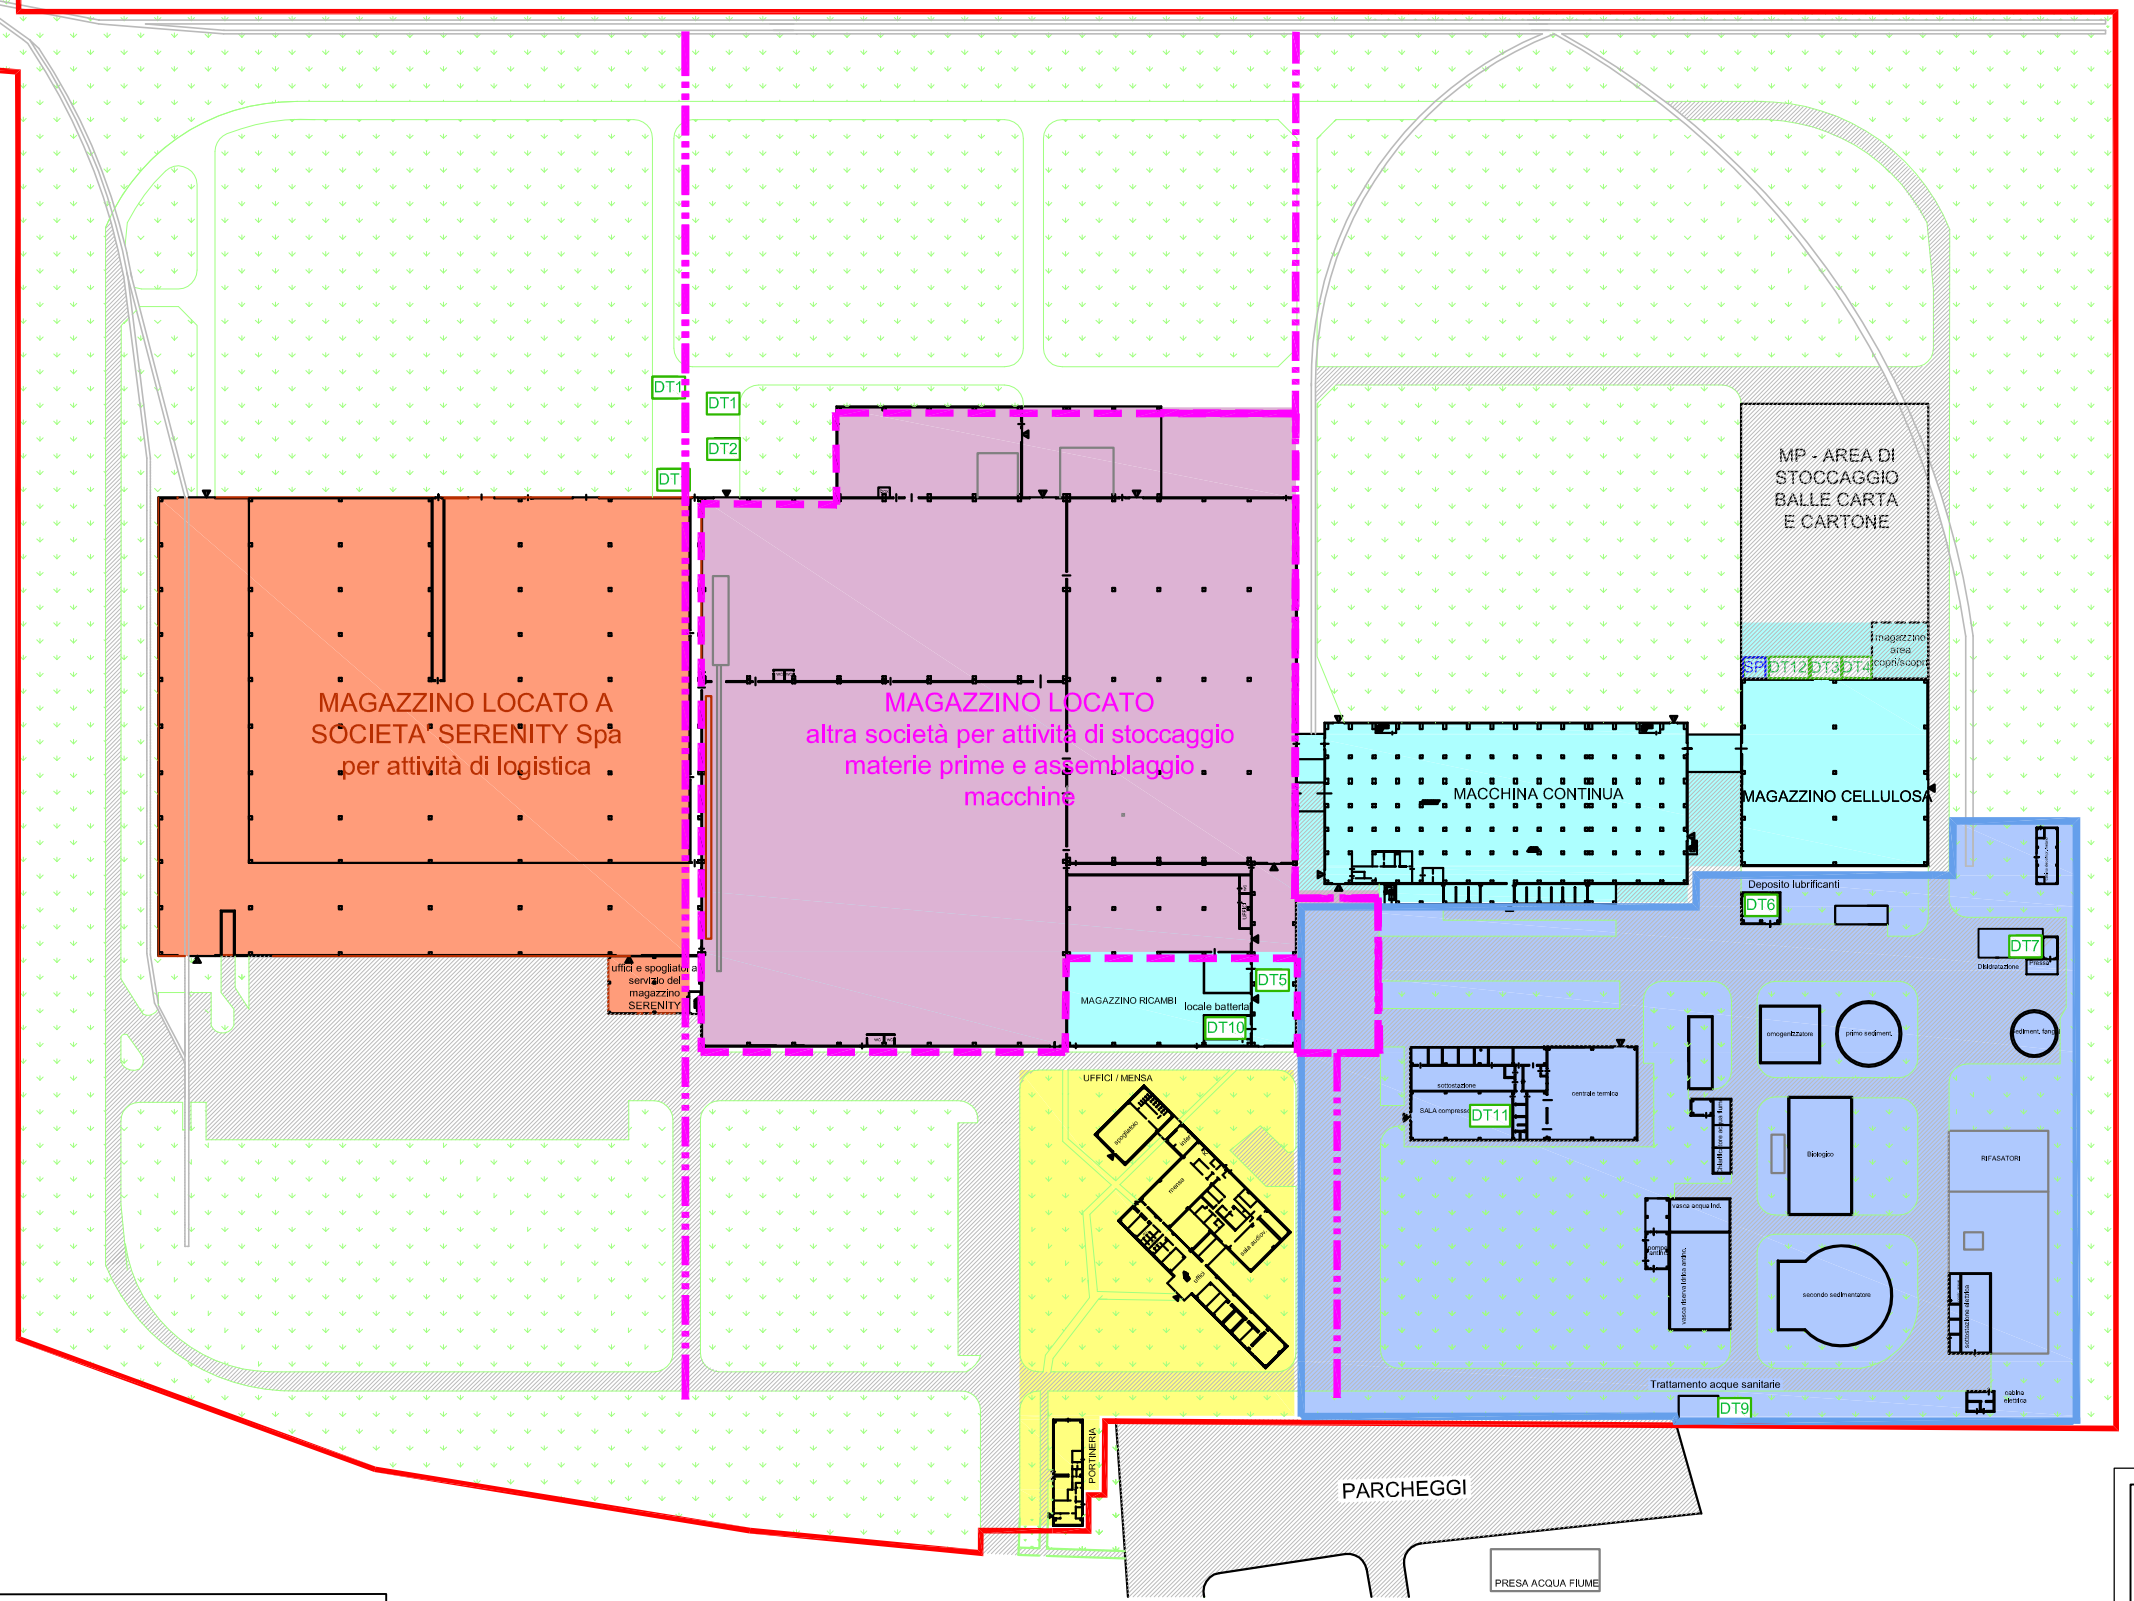

LEGENDA

- Ingresso e uffici (parte comune)
- Area produzione e stoccaggio bobine carta tissue
- Area impianti a servizio produzione carta tissue
- Area in locazione a ditta "SERENITY" per attività di magazzino e logistica
- Area in locazione altra ditta per attività di magazzino e assemblaggio macchine
- Area asfaltata
- Area a verde

AREE DI DEPOSITO TEMPORANEO		
DENOMINAZIONE	CER	FASI DI PROVENIENZA
DT1	150103 150106	Tutte
DT2	150110*	tutte
DT3	150101 200101	tutte
DT4	150102	produzione
DT5	070213 170407	manutenzione
DT6	130206* 150202* 160107* e eventuali altri rif manutenzione	cartiera manutenzione
DT7	030311	impianto depurazione
DT10	161601*	uffici
DT11	160211* 170411 200121*e eventuali altri rifiuti manutenzione	manutenzione
DT12	150104	produzione

Ditta:
ICO Industria Cartone Ondulato Spa

Sede impianto : via Enrico Fermi, n. 5 - ALANNO (PE)

Procedura:
Comunicazione modifica non sostanziale
Autorizzazione Integrata Ambientale (AIA) n.3 del 09/06/2006
rif. Titolo III-BIS PARTE SECONDA del D.Lgs. 152/06 e s.m.i.

Titolo:
PLANIMETRIA CON RIPARTIZIONE AREE STABILIMENTO
con validità fino a 31.12.2029
(scadenza contratto di locazione stipulato con altra ditta)
Stoccaggio Rifiuti
Rev.data : marzo 2024

Codice Elaborato: G.1.1

Scala: 1:1.000 (stampa su foglio A1)