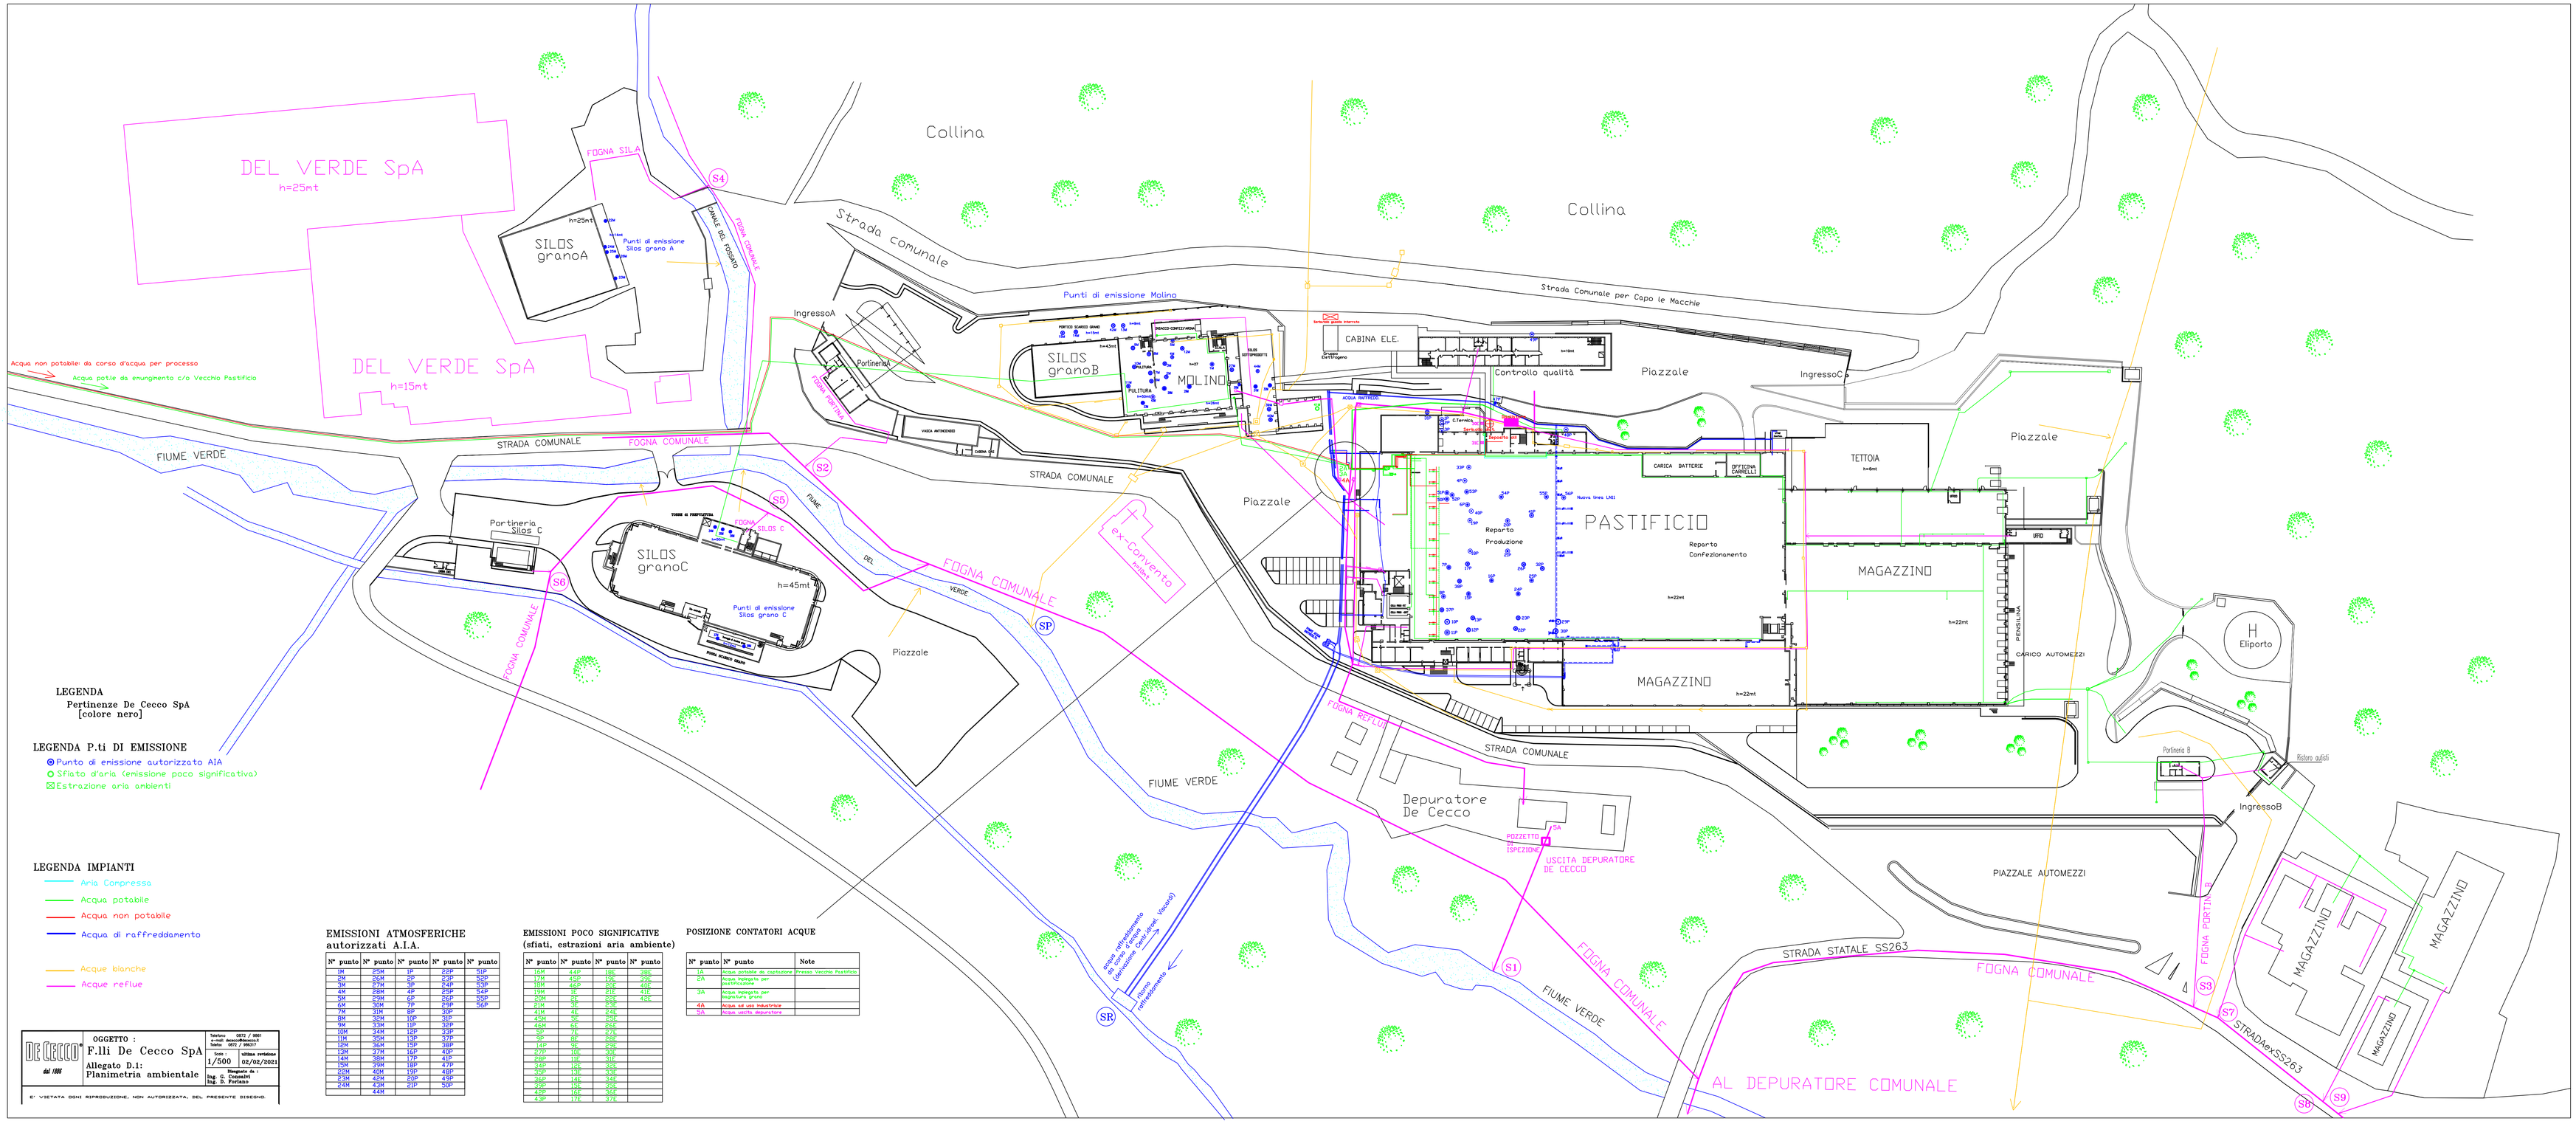


**LEGENDA**
Pertinenze De Cecco SpA
[colore nero]

**LEGENDA P.ti DI EMISSIONE**
- Punto di emissione autorizzato AIA
- Sfiato d'aria (emissione poco significativa)
- Estrazione aria ambienti

**LEGENDA IMPIANTI**
- Aria Compressa
- Acqua potabile
- Acqua non potabile
- Acqua di raffreddamento
- Acque bianche
- Acque reflue

**EMISSIONI ATMOSFERICHE autorizzati A.I.A.**

| N° punto | N° punto | N° punto | N° punto | N° punto |
|---|---|---|---|---|
| 1M | 26M | 1P | 23P | 52P |
| 2M | 27M | 2P | 23P | 53P |
| 3M | 27M | 3P | 24P | 53P |
| 4M | 28M | 4P | 25P | 54P |
| 5M | 29M | 5P | 26P | 55P |
| 6M | 30M | 7P | 29P | 56P |
| 7M | 31M | 8P | 30P | |
| 8M | 32M | 9P | 31P | |
| 9M | 33M | 10P | 32P | |
| 10M | 34M | 12P | 33P | |
| 11M | 35M | 13P | 34P | |
| 12M | 36M | 14P | 39P | |
| 13M | 37M | 15P | 40P | |
| 14M | 38M | 17P | 41P | |
| 15M | 39M | 18P | 47P | |
| 22M | 40M | 19P | 48P | |
| 23M | 42M | 20P | 49P | |
| 24M | 43M | 21P | 50P | |
| | 44M | | | |

**EMISSIONI POCO SIGNIFICATIVE (sfiati, estrazioni aria ambiente)**

| N° punto | N° punto | N° punto | N° punto |
|---|---|---|---|
| 10P | 49P | 18P | 37P |
| 11P | 47P | 19P | 38P |
| 18P | 46P | 20P | 40P |
| 19P | 1P | 21P | 41P |
| 20P | 2P | 22P | 42P |
| 21P | 3P | 23P | |
| 22P | 4P | 24P | |
| 23P | 5P | 25P | |
| 24P | 6P | 26P | |
| 25P | 7P | 27P | |
| 26P | 8P | 28P | |
| 27P | 9P | 29P | |
| 28P | 10P | 30P | |
| 29P | 11P | 31P | |
| 30P | 12P | 32P | |
| 31P | 13P | 33P | |
| 32P | 14P | 34P | |
| 33P | 15P | 35P | |
| 34P | 16P | 36P | |
| 35P | 17P | 37P | |

**POSIZIONE CONTATORI ACQUE**

| N° punto | N° punto | Note |
|---|---|---|
| 1A | Acqua potabile da captazione | Presso Vecchio Pastificio |
| 2A | Acqua potabile per autoclavione | |
| 3A | Acqua potabile per impianto grano | |
| 4A | Acqua ad uso industriale | |
| 5A | Acqua uscita depuratore | |

| | | |
|---|---|---|
| DE CECCO dal 1886 | OGGETTO : F.lli De Cecco SpA<br>Allegato D.1: Planimetria ambientale | Telefono 0872 / 4981<br>e-mail dececco@dececco.it<br>Fax 0872 / 498217 |
| | Tavola : 1/500 | Ultima revisione 02/02/2021 |
| | Disegnato da : Sig. C. Consalini<br>Sig. D. Furlano | |

E' VIETATA OGNI RIPRODUZIONE, NON AUTORIZZATA, DEL PRESENTE DISEGNO.