


INGRESSO
VIA COPERNICO

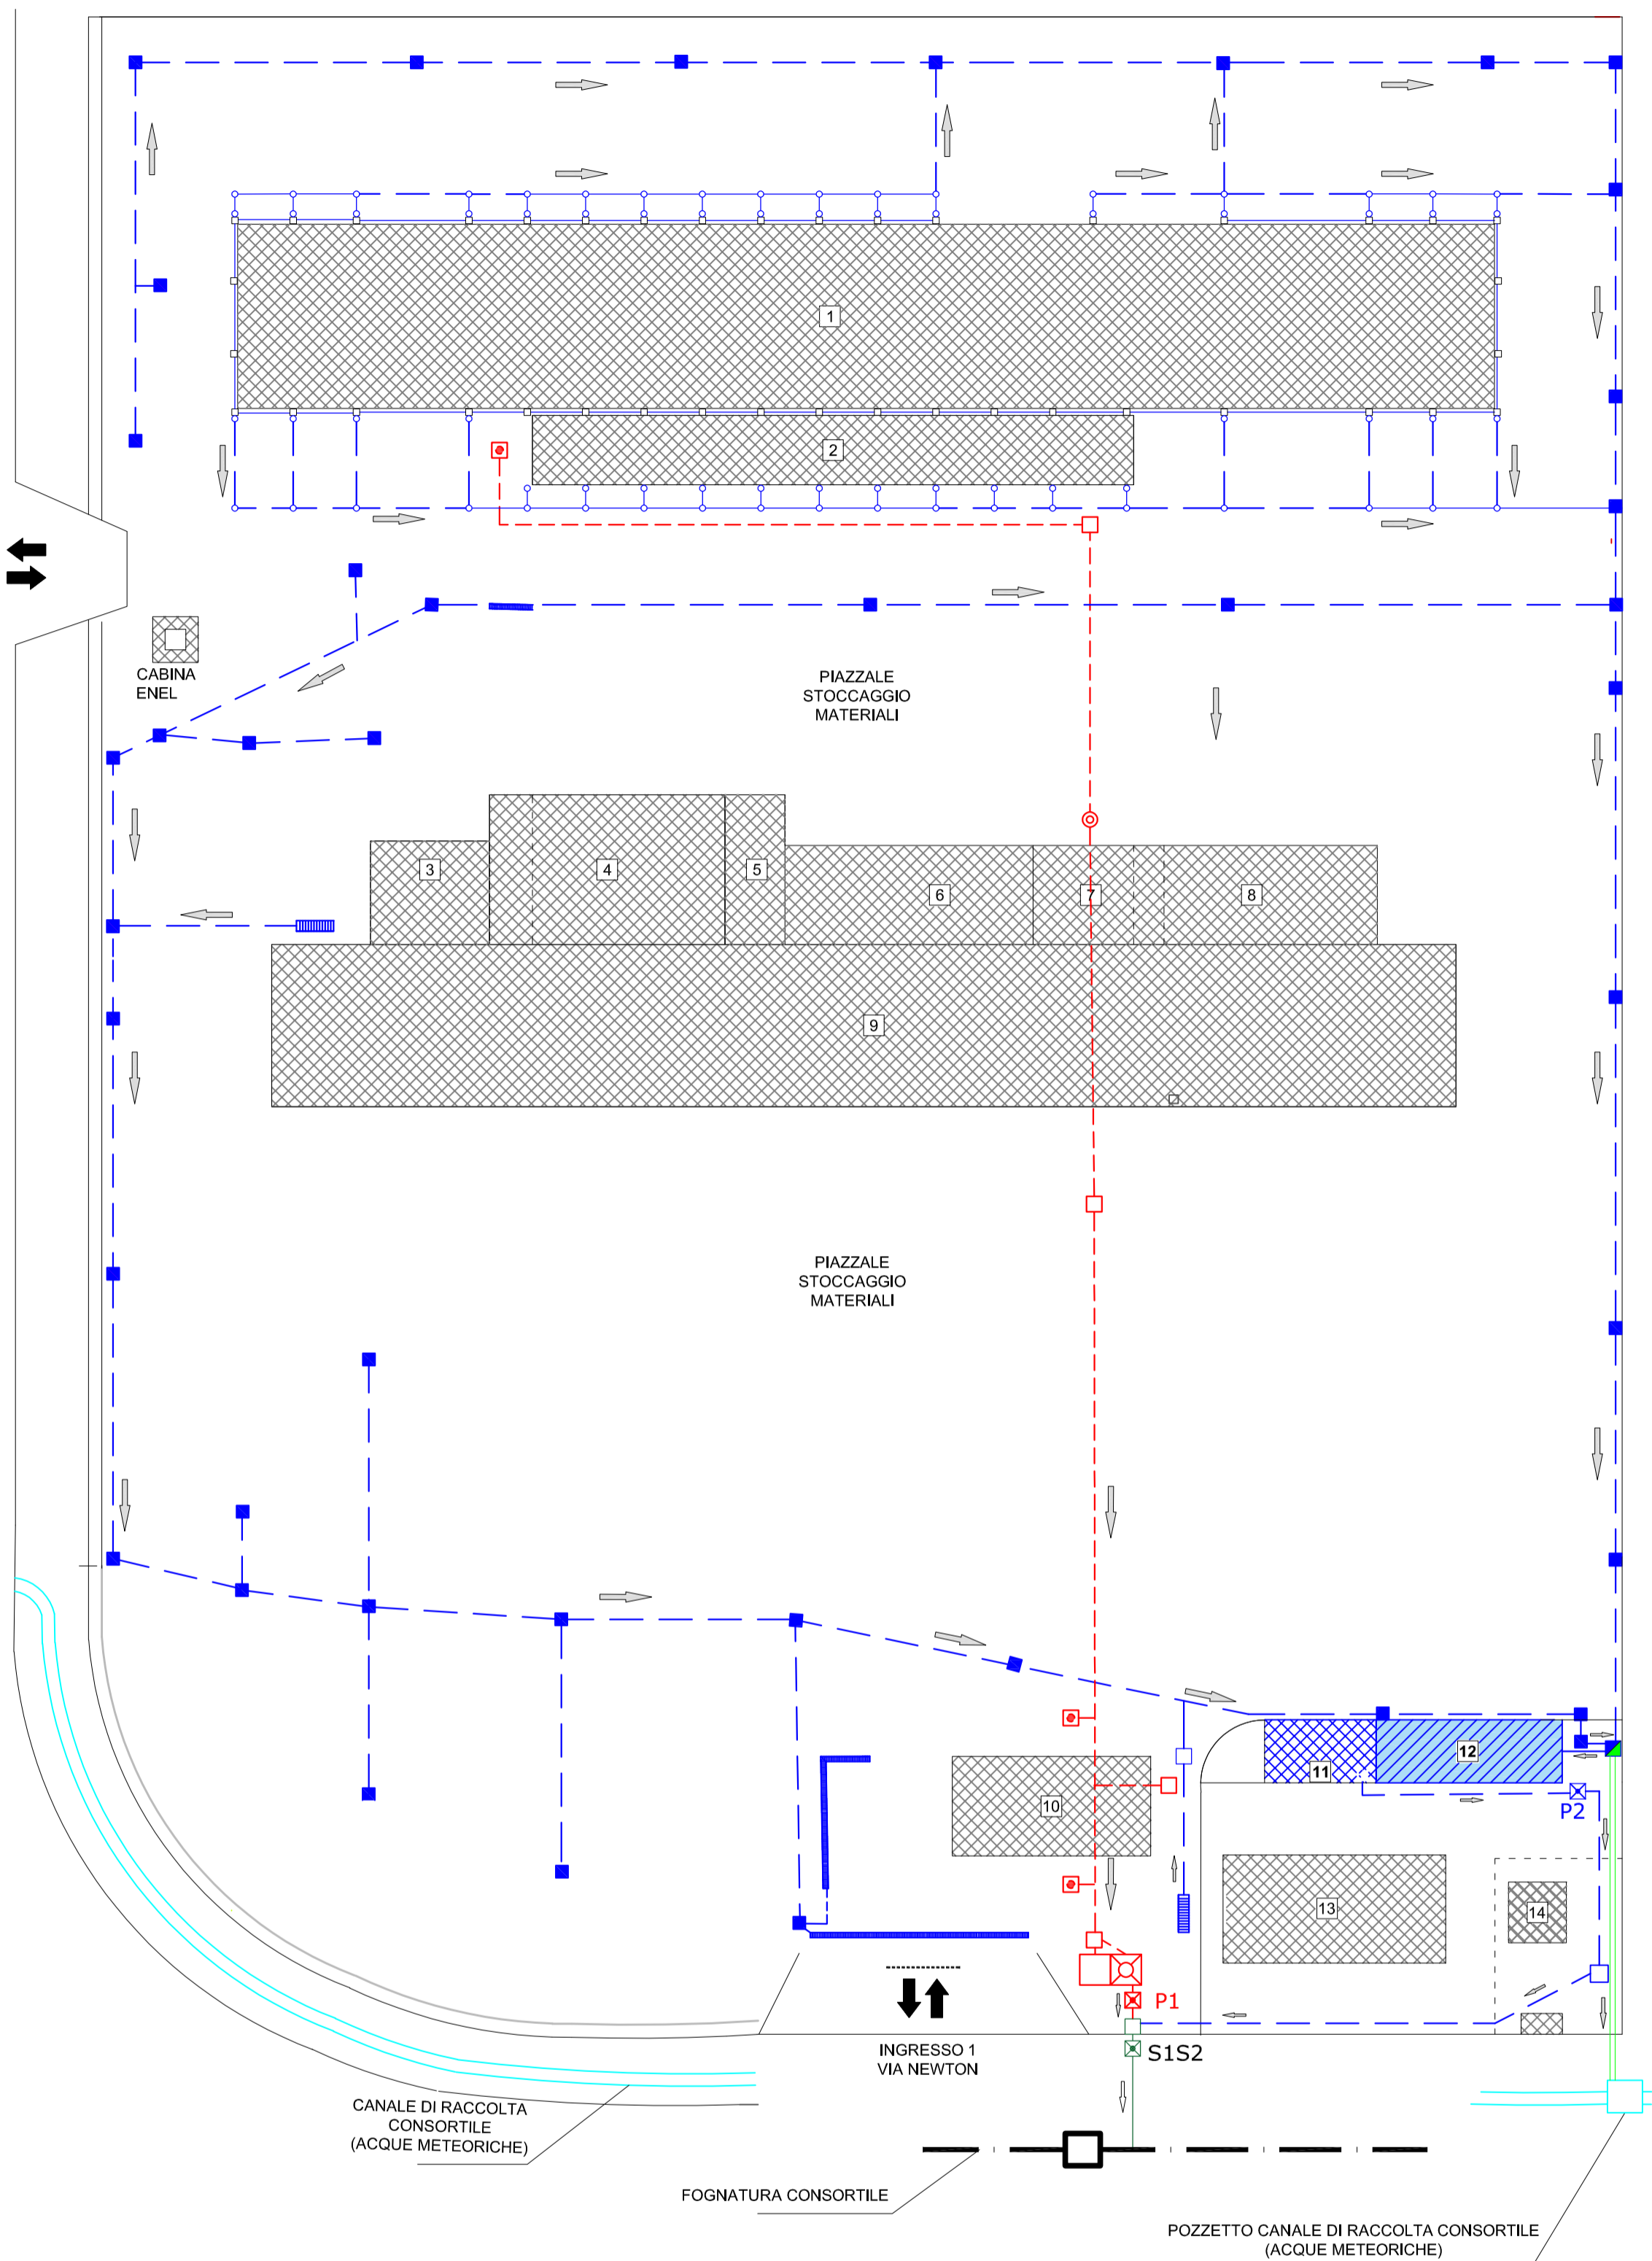

Allegato D.1
Planimetria rete idrica

ZCM Srl

Rev_01 Ottobre 2019 - Scala 1:1

LEGENDA

1 Capannone Zincatura	10 Palazzina Uffici e Custode	— RETE ACQUE METEORICHE	--- RETE ACQUE REFLUE DOMESTICHE
2 Corpo servizi	11 Impianto di depurazione chimico/fisico	■ POZZETTO CADITOIA	⊠ POZZETTO D'ISPEZIONE REFLUI DOMESTICI
3 Sala carica muletti	12 Vasca accumulo prima pioggia	□ POZZETTO DI RACCORDO	⊙ POZZETTO DI RACCOLTA
4 Magazzino Filo	13 Tettoia parcheggio	▣ POZZETTO SCOLMATORE	⊠ DEPURATORE A FANGHI ATTIVI
5 Magazzino Ricambi	14 Cabina decompressione metano	⊠ POZZETTO D'ISPEZIONE I PIOGGIA	● FOSSA BIOLOGICA
6 Officina manutenzione		— RETE ACQUE DI II PIOGGIA	□ POZZETTO DI RACCORDO
7 Magazzino Materie Prime			
8 Magazzino rifiuti			
9 Capannone Carico Scarico			