REGIONE ABRUZZO

RICHIEDENTE GRANITO FORTE S.p.A.
Zona Industriale
66050 - Fresagrandinaria (Ch)

PROGETTO A.I.A. N° DPC025/223 del 17/11/2017 e S.M.I.
ELIMINAZIONE DI IMPIANTI ESISTENTI CON EMISSIONI IN ATMOSFERA ED INSERIMENTO DI NUOVE LINEE PRODUTTIVE GENERANTI NUOVI PUNTI DI EMISSIONE IN ATMOSFERA

TITOLO
PLANIMETRIA DELL'IMPIANTO
CON RETE DI RACCOLTA ACQUE PIOVANE

SCALA 1/500

ELABORATO D5-1

POS.	PROG.	REV.	DESCRIZIONE	F&E	DATA
-	-	-	-	-	-
-	-	-	-	-	-
-	-	-	-	-	-
002	2316	A	VARIANTE NON SOSTANZIALE	PLANIMETRIA ACQUE PIOVANE	29/01/2024
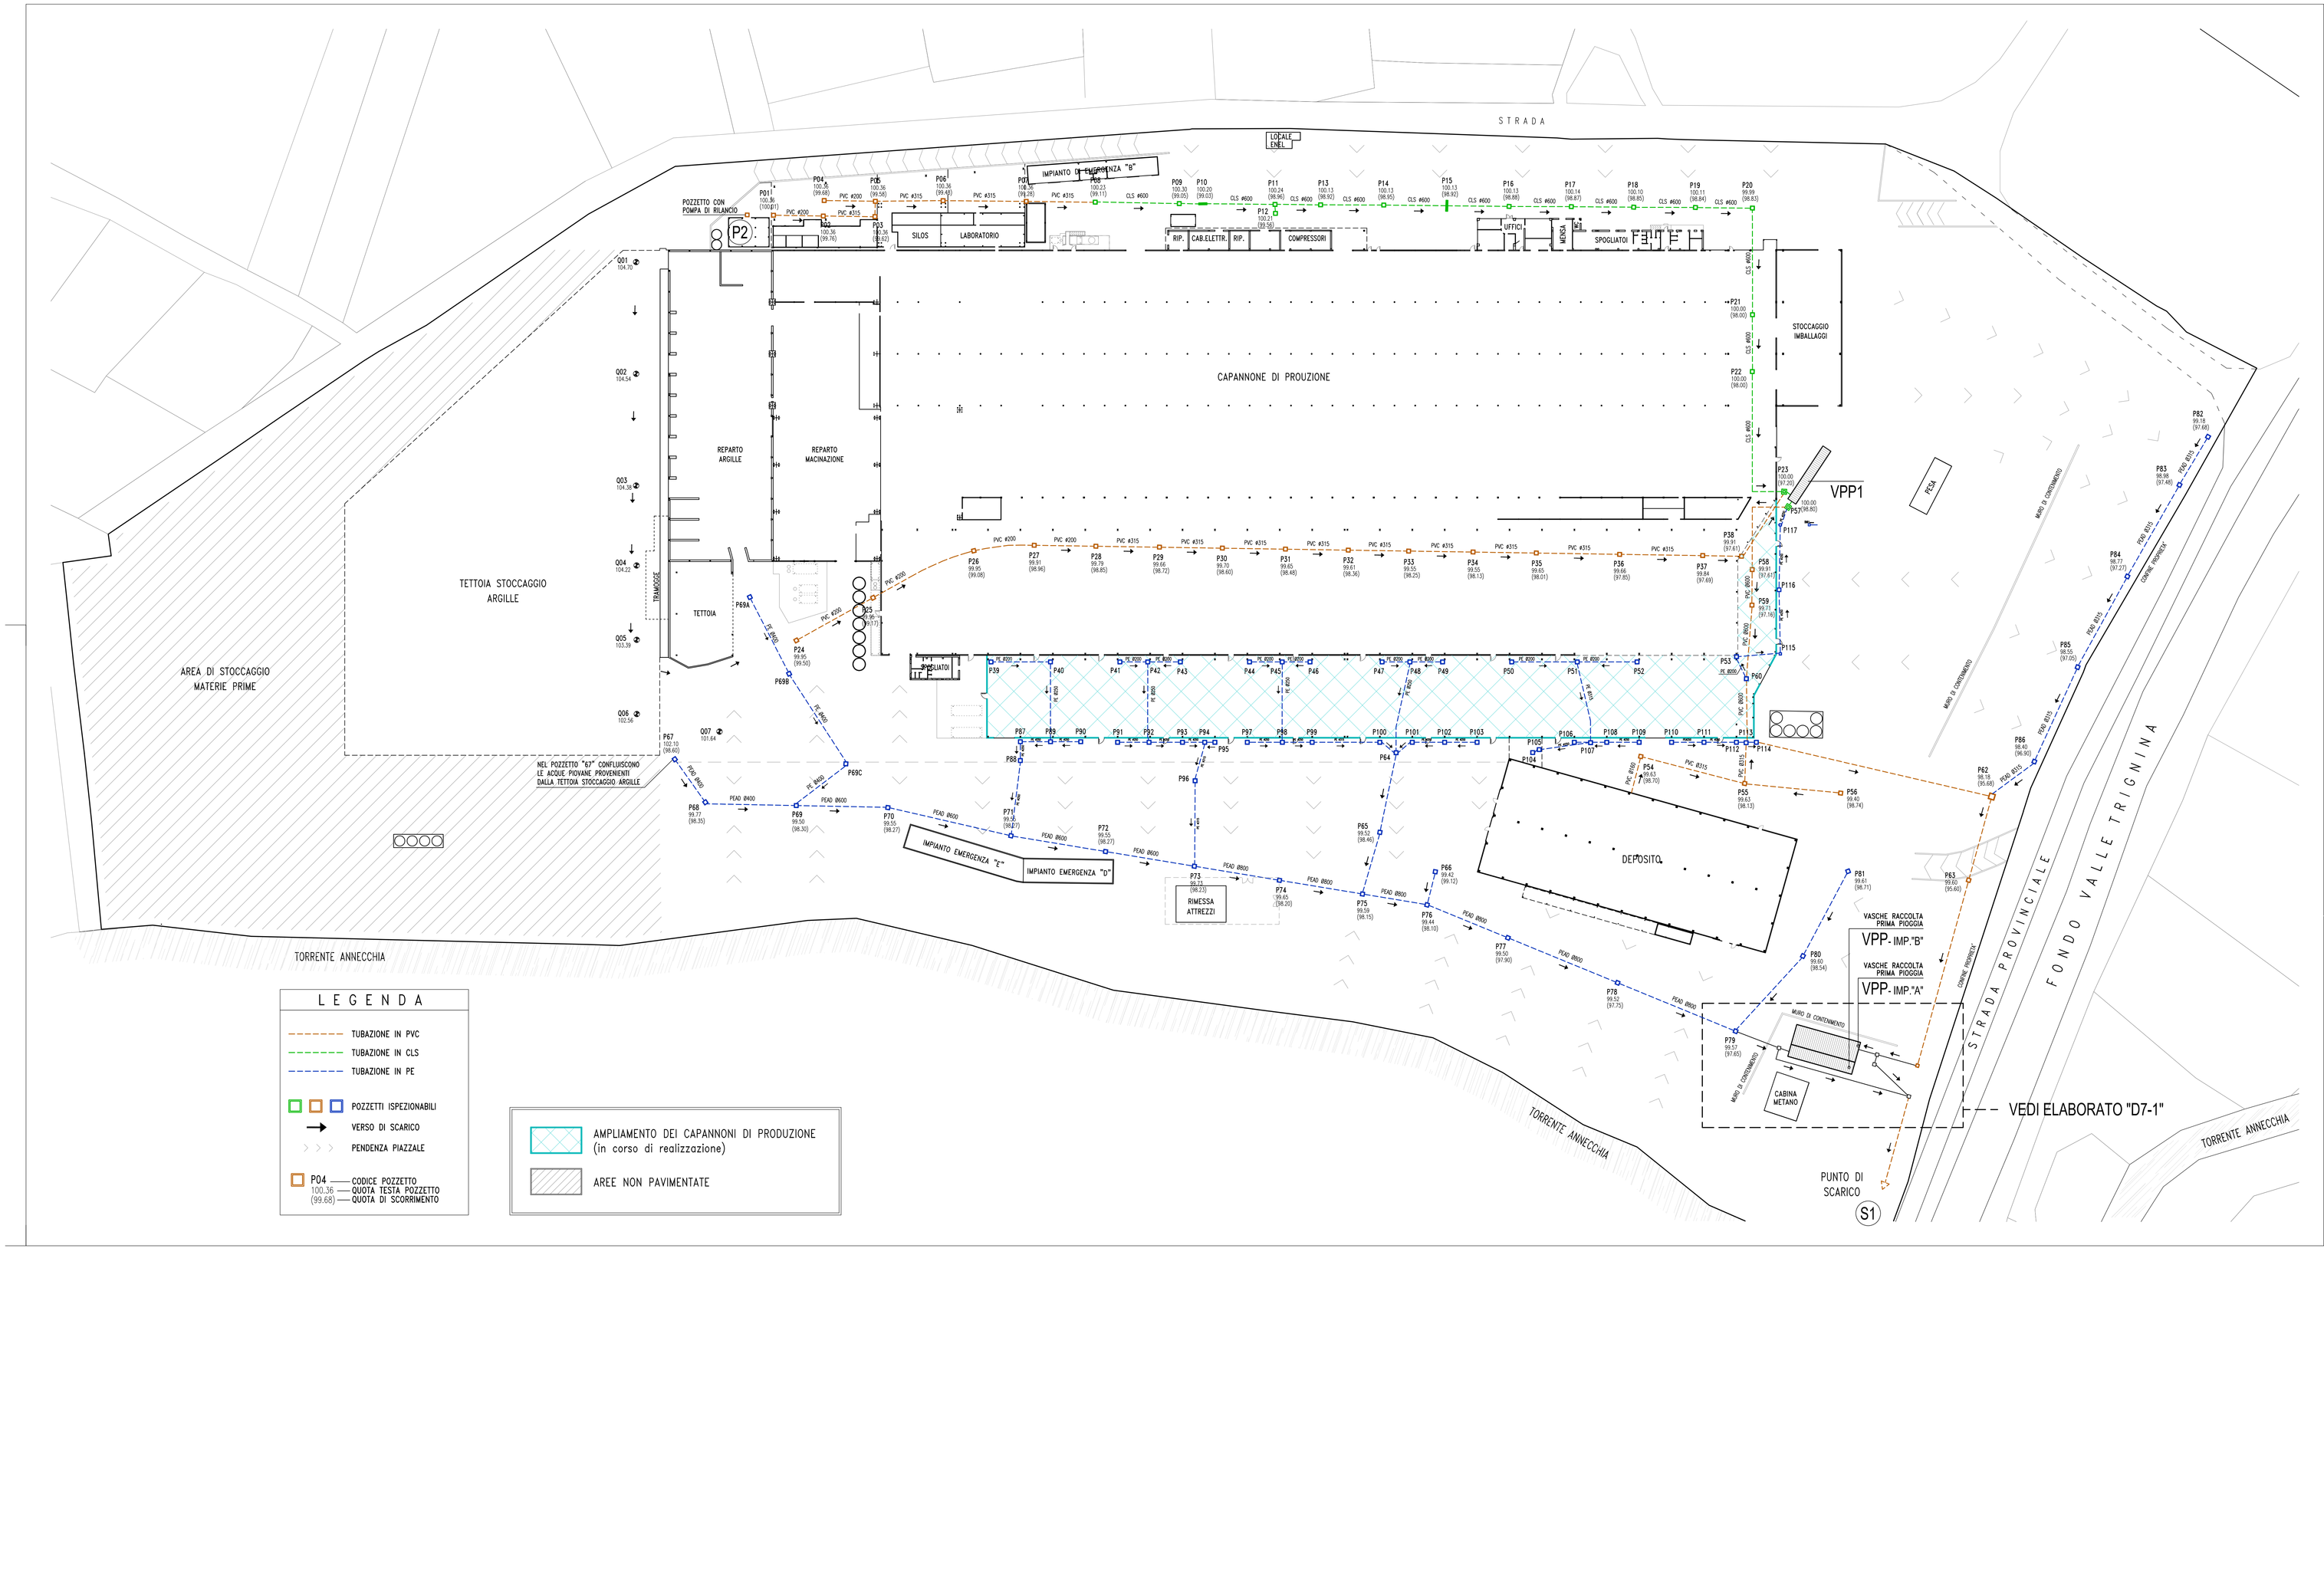
Studio Tecnico Ing. Stefano VICOLI
Via Inconvrata n°137/c 66054 Vasto (CH)
tel 0873.301116 - email: stefano.vicoli@studiovicoli.it