


- LEGENDA**
- LINEA DI ADDUZIONE ACQUE INDUSTRIALI
 - LINEA DI RICIRCOLO ACQUE INDUSTRIALI DI LAVAGGIO
 - LINEA DI RACCOLTA ACQUE PIOVANE
 - LINEA DI ADDIZIONE ACQUE INDUSTRIALI DI RICIRCOLO ELETTOPOMPA DI RILASCIO (VARI CIRCUITI)

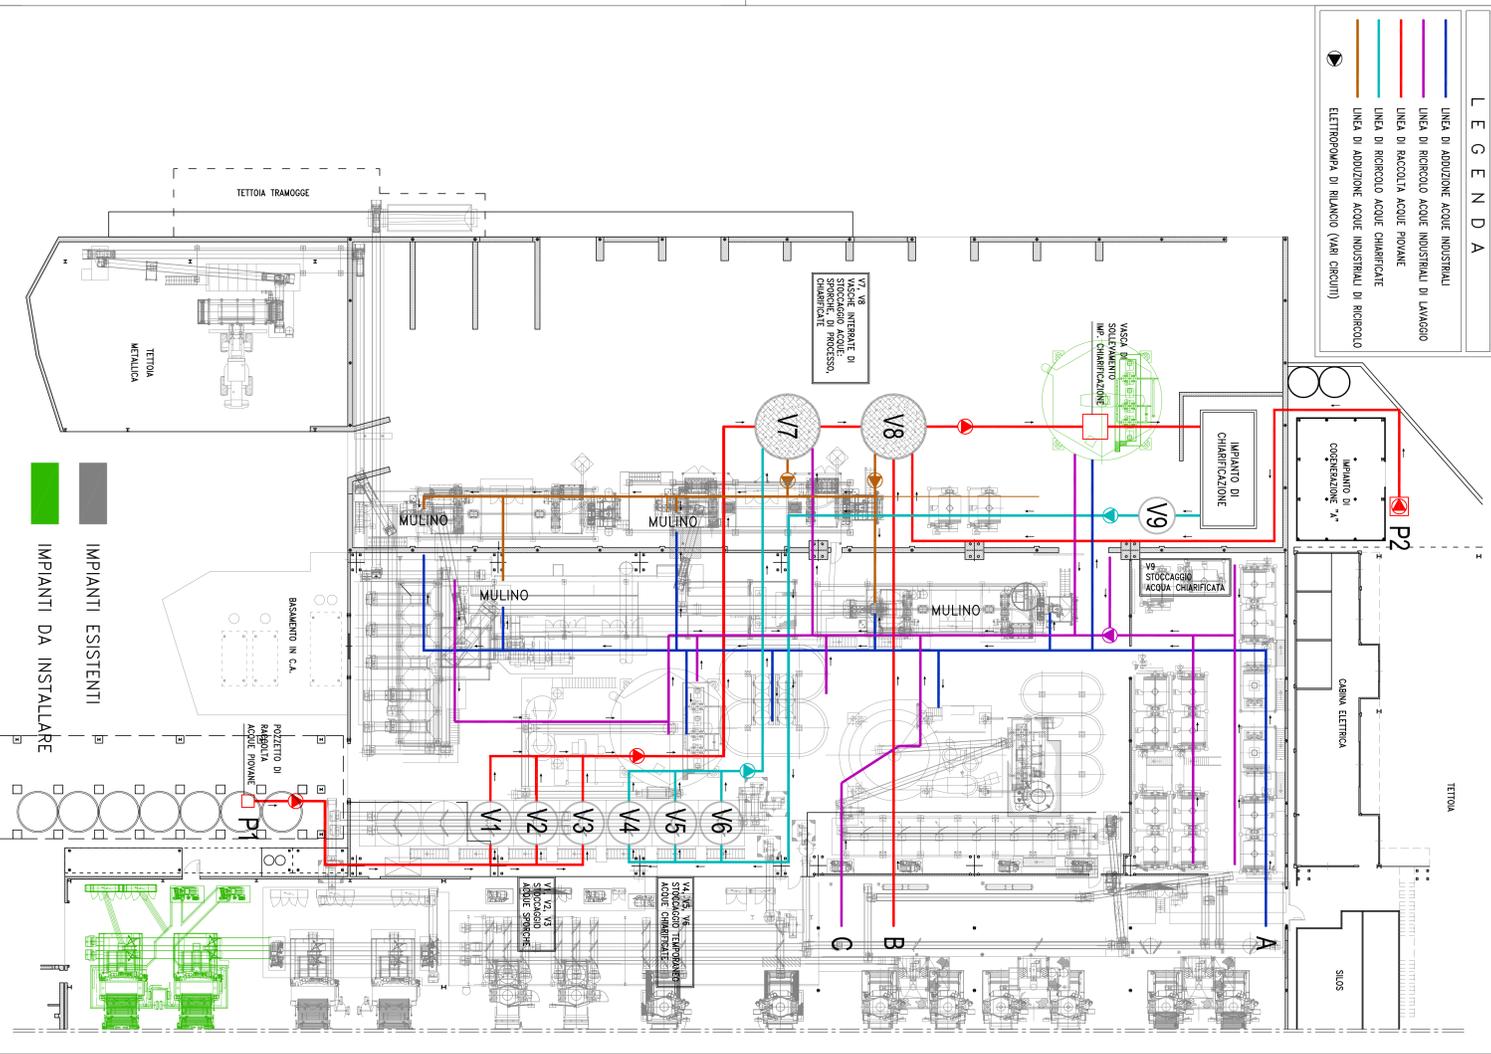

TITOLO		SCALA	
PARTICOLARE IMPIANTO DI CHIMARICAZIONE		1/200	
- VARIANTE -		D3-2	

Studio Tecnico Ing. Stefano Vicoli
 Via Roccamare n.131bis - 66040 Vastano (CH)
 tel. 0872.347115 - email: stefano.vicoli@studiotecnicovicoli.it

RICHIESTE: **GRANITO FORTE S.p.A.**
 PROGETTO: AUTORIZZAZIONE INTEGRATA AMBIENTALE
 N.108/82 - MODIFICA SOSTANZIALE
 INSERIMENTO LINEA DI PRODUZIONE N.7 E
 NUOVO IMPIANTO DI ADOZIONE

REGIONE ABRUZZO