

REGIONE ABRUZZO

REDAENTE **GRANTO FORTE S.p.A.**

Zona Industriale

(SU)

PROGETTO


**AUTORIZZAZIONE INTEGRATA AMBIENTALE
N. 1/9992 - MODIFICA SOSTANZIALE
INSTALLAZIONE LINEA DI PRODUZIONE N°7 E
NUOVO IMPIANTO DI AUTOMIZZAZIONE**

TIPO	SCALA
PLANIMETRIA GENERALE CON SUPERFICCI SCOLANTI	1:1000
	FOGLIO
	D4-1


Studio Tecnico Ing. Stefano VICOLI

Milano 02/73.207119 - email: stefano.vicoli@studiosv.it

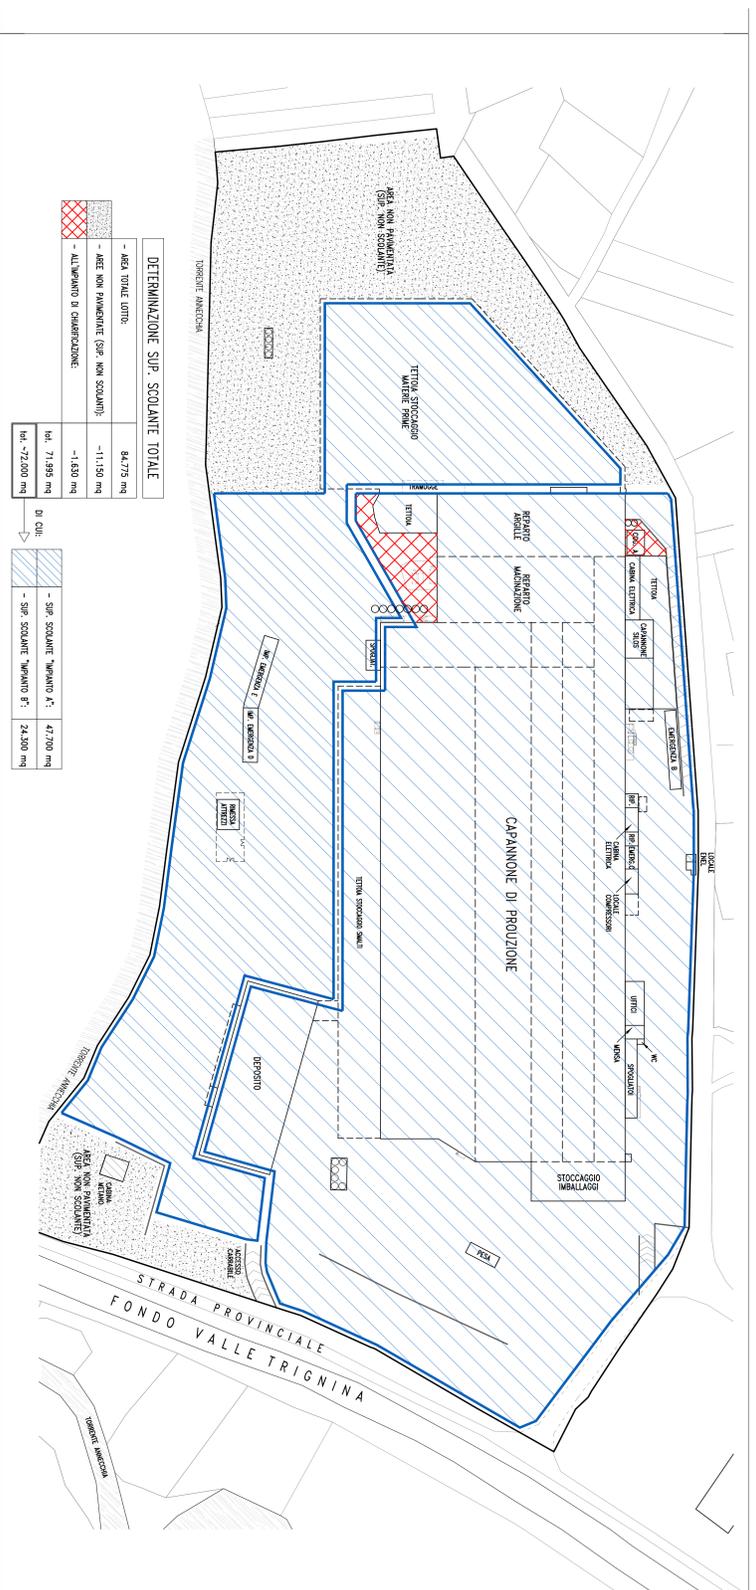

DETERMINAZIONE SIP - SCOLANTE TOTALE	

DETERMINAZIONE SIP - SCOLANTE TOTALE	
