

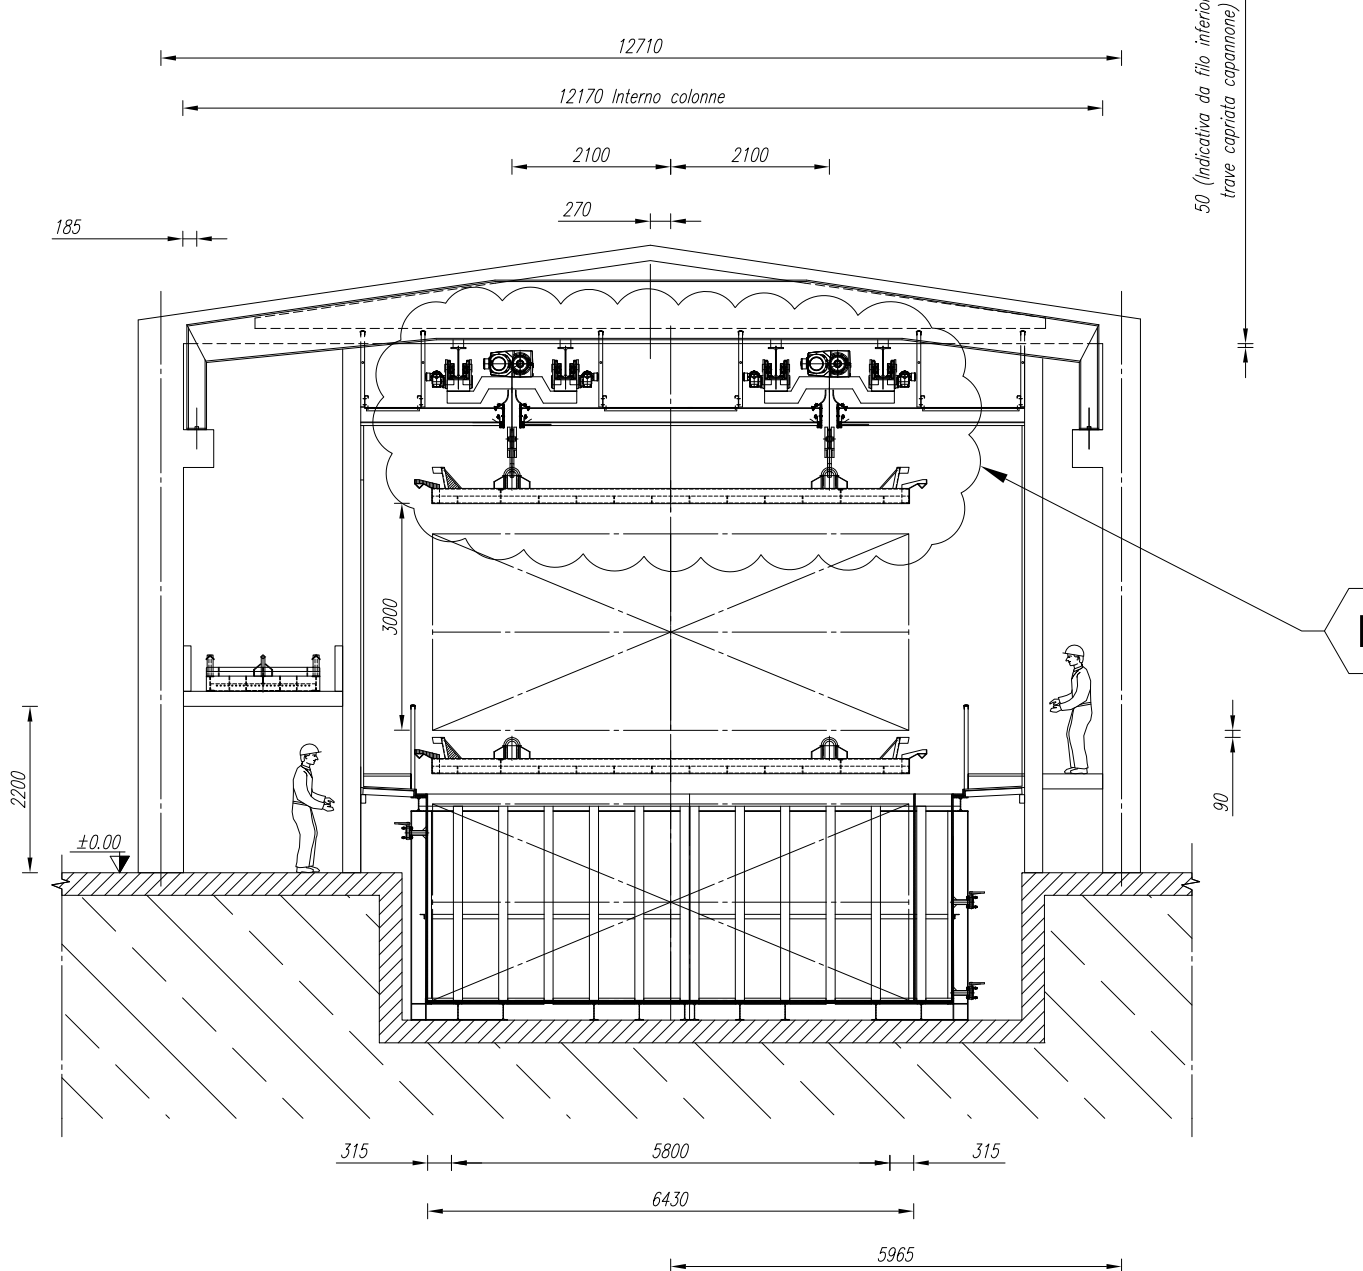


SEZIONE A-A
SCALA 1:150

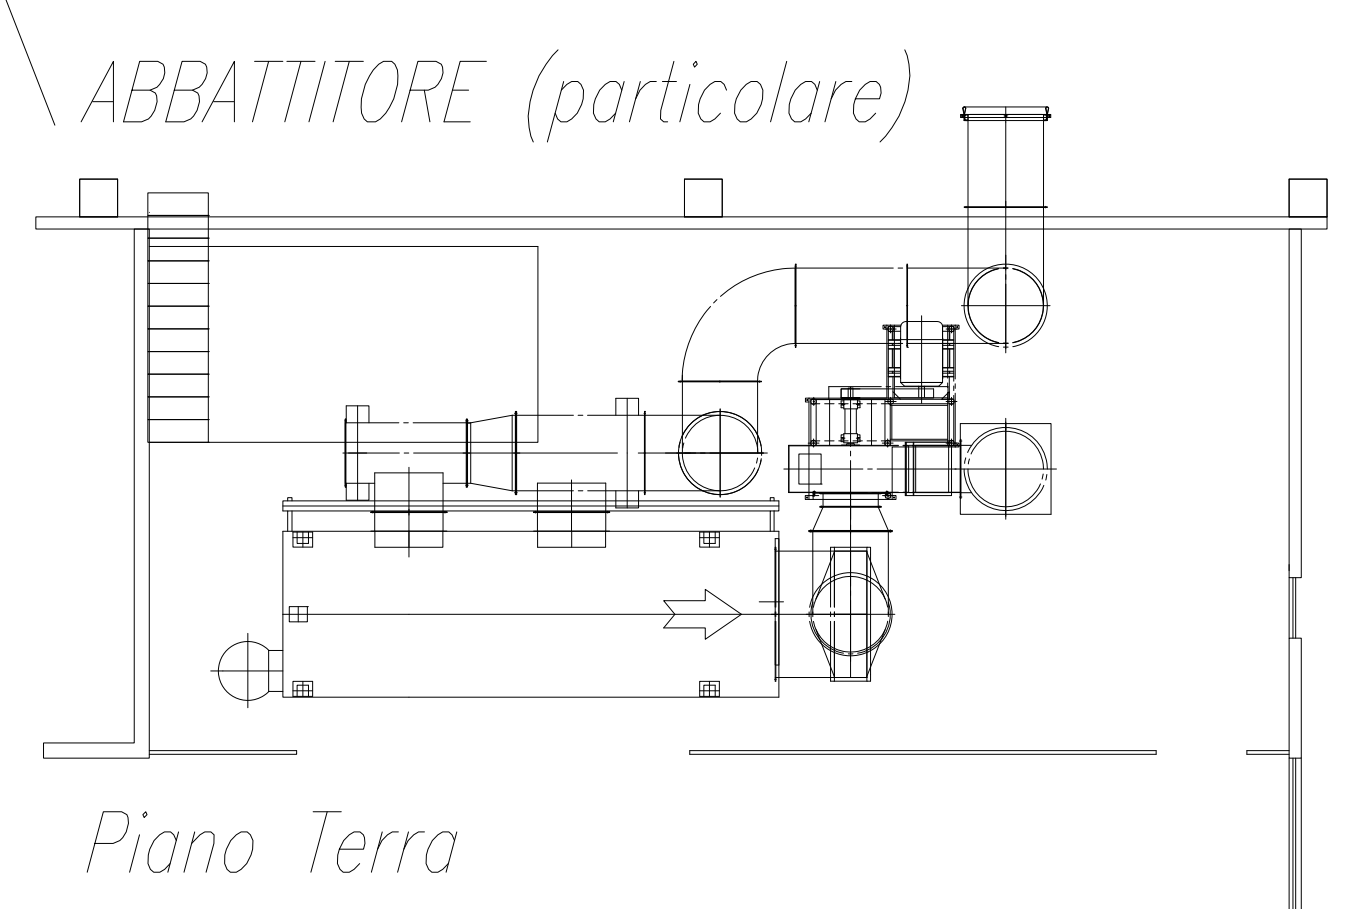

SEZIONE C-C
SCALA 1:150

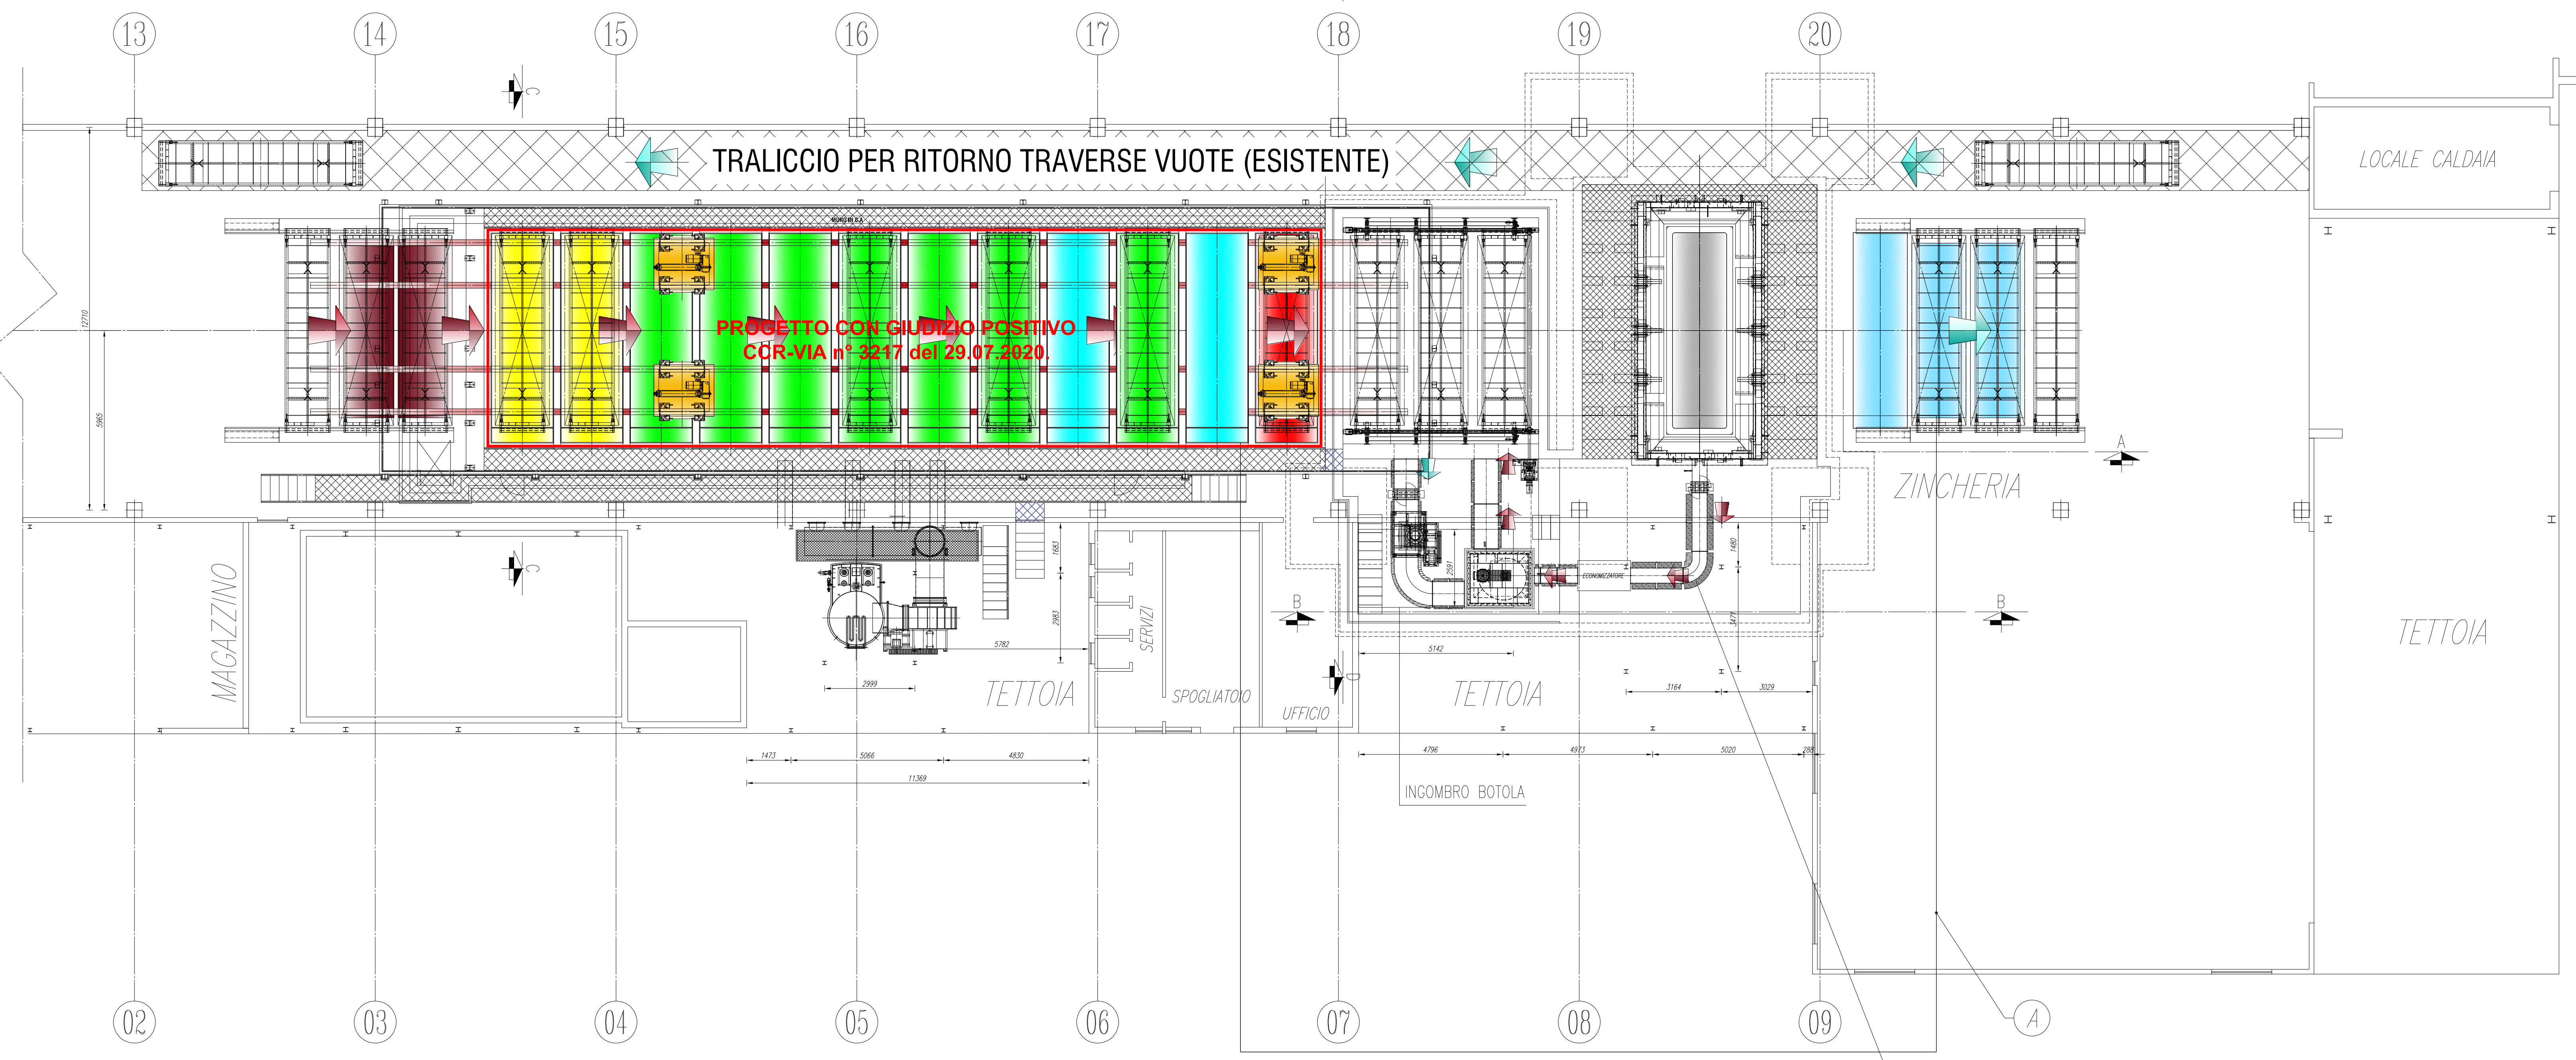

Piano Terra

LAY-OUT PRELIMINARE ED INDICATIVO

LEGENDE	
1	Vasca di sgrassaggio acido
2	Vasca di decapaggio
3	Vasca di risciacquo dopo decapaggio
4	Vasca di flussaggio
5	Riscaldatore immerso per vasca di sgrassaggio
6	Riscaldatore immerso per vasca di lavaggio dopo decapaggio
7	Riscaldatore immerso per vasca di flussaggio
8	Tunnel di contenimento dei vapori acidi
9	Ventilatore di aspirazione dei vapori acidi
10	Torre di lavaggio dei vapori acidi
11	Trasporto a catena per traverse
12	Essiccatoio a catena diretto a 3 posizioni
13	Vasca zinco esistente (6,5 x 1,8 x 2,82(h))
14	Forno ad alta velocità con camere di combustione separate
15	Ventilatore e camino di evacuazione dei fumi di combustione
16	Impalcato di camminamento e di copertura sala forno
17	Unità di aspirazione dei fumi bianchi
18	Unità di filtrazione dei fumi bianchi
19	Monorotaie e passerelle di manutenzione
20	Paranco di trasporto 2,5 Tons
21	Carroponte di zincatura 2,5 + 2,5 Tons
22	Passerella esterna
23	Passerella interna
24	Ventola immersa
25	Canali esterni coibentati
26	Economizzatore (esistente)
27	Vasca di raffreddamento (esistente)
28	Palomone del nero con saliscendi (esistente)
29	Palomone del bianco con immerore (esistente)

COMMITTENTE:	CORDIVARI S.r.l. p.Iva: 00735570673 Zona Industr. Pagliare - 64020 Morro D'oro (TE)	PROVINCIA:	TERAMO
PROG. ARCHIT.:	geom. Fabiano Di Nicola Via Carducci, 55, Castelnuovo V.no, Castelalto (TE) tel. 0861.570411, Cell. 339.236740 - fabiano.dinicola@tin.it C.F. DNC FBN 78026 A488Y - P. Iva 01441000674	COMUNE:	MORRO D'ORO
INTERVENTO:	LAYOUT_MANUTENZIONE STRAORDINARIA IMPIANTO ZINCATURA	SCALA:	vedi
OGGETTO:	ELABORATI GRAFICI	data	21.09.2020
Amministratore Unico Cordivari srl: Cav. Ercole Cordivari		Progettista Architettonico: Geom. Fabiano Di Nicola	