

DITTA:

AGRICOLA MANTOVANA SOC. COOP.  
Località Colle Croce 64020 Marro D'Oro (TE)

PROCEDIMENTO:

VALUTAZIONE DI ASSOGGETTABILITÀ ALLA V.I.A.




TAV  
2PROGETTO PRELIMINARE  
ADEGUAMENTO RETI IDRICHE

Scala

Varie

Data

06/06/2022

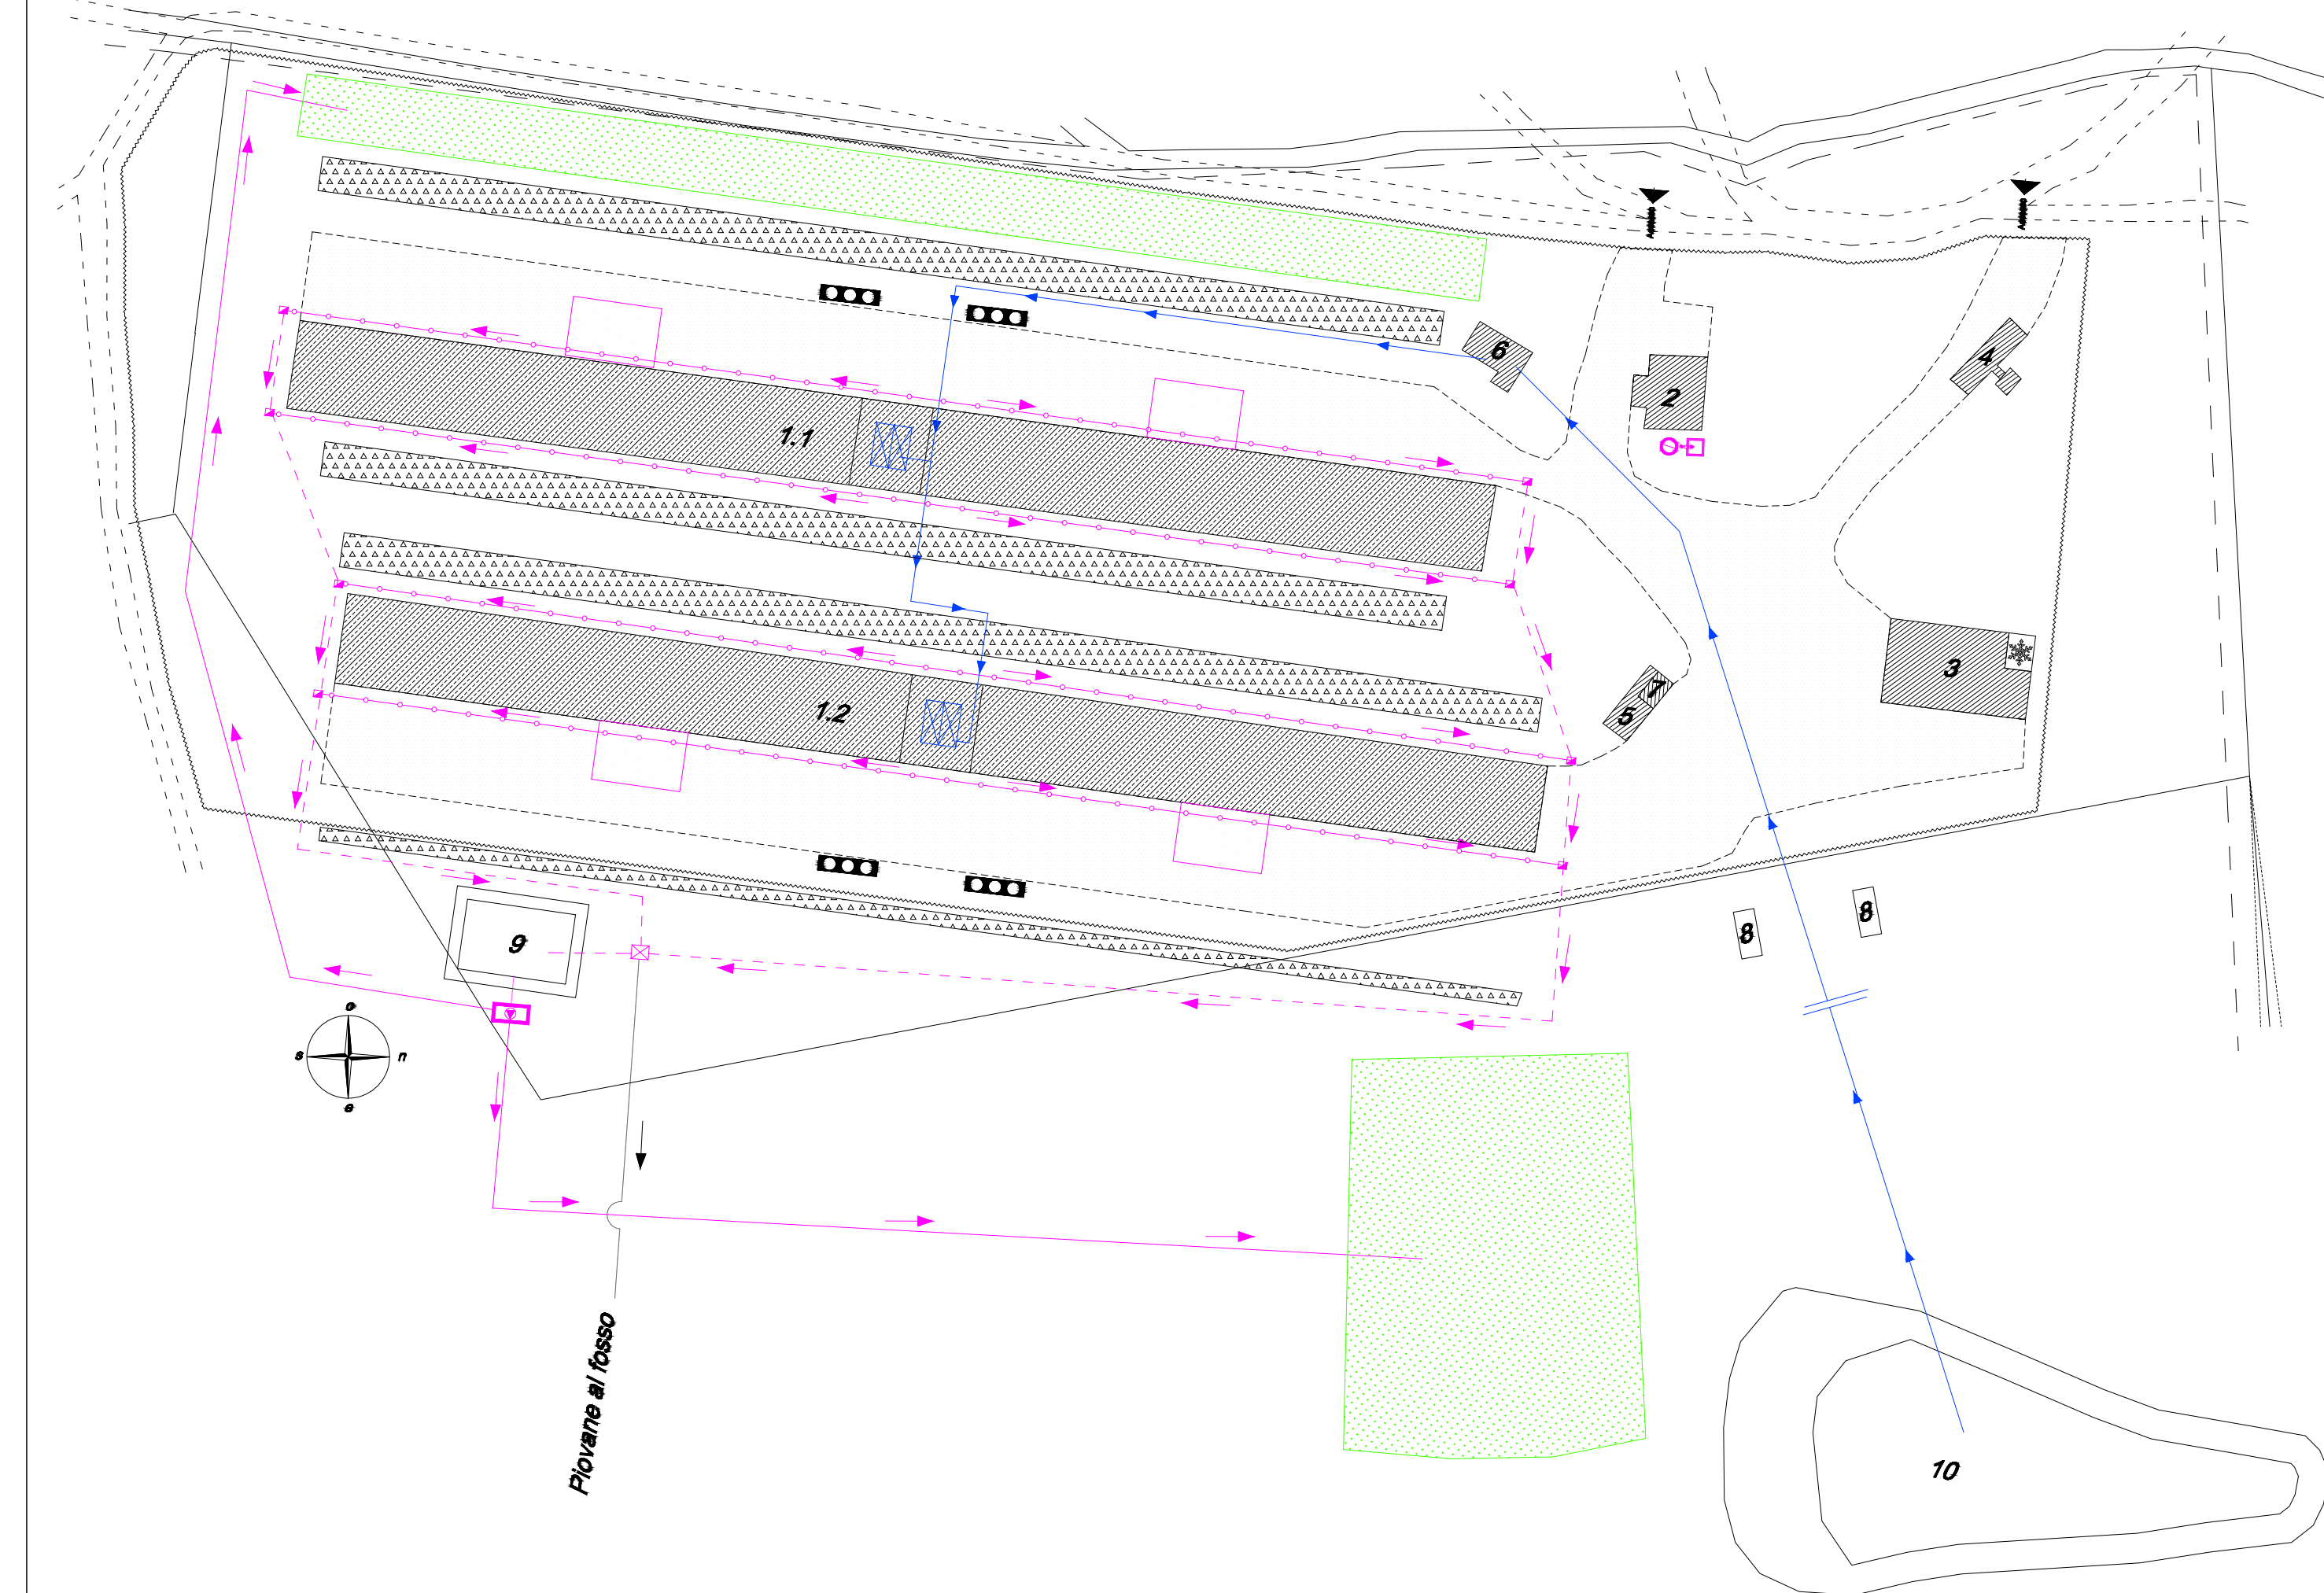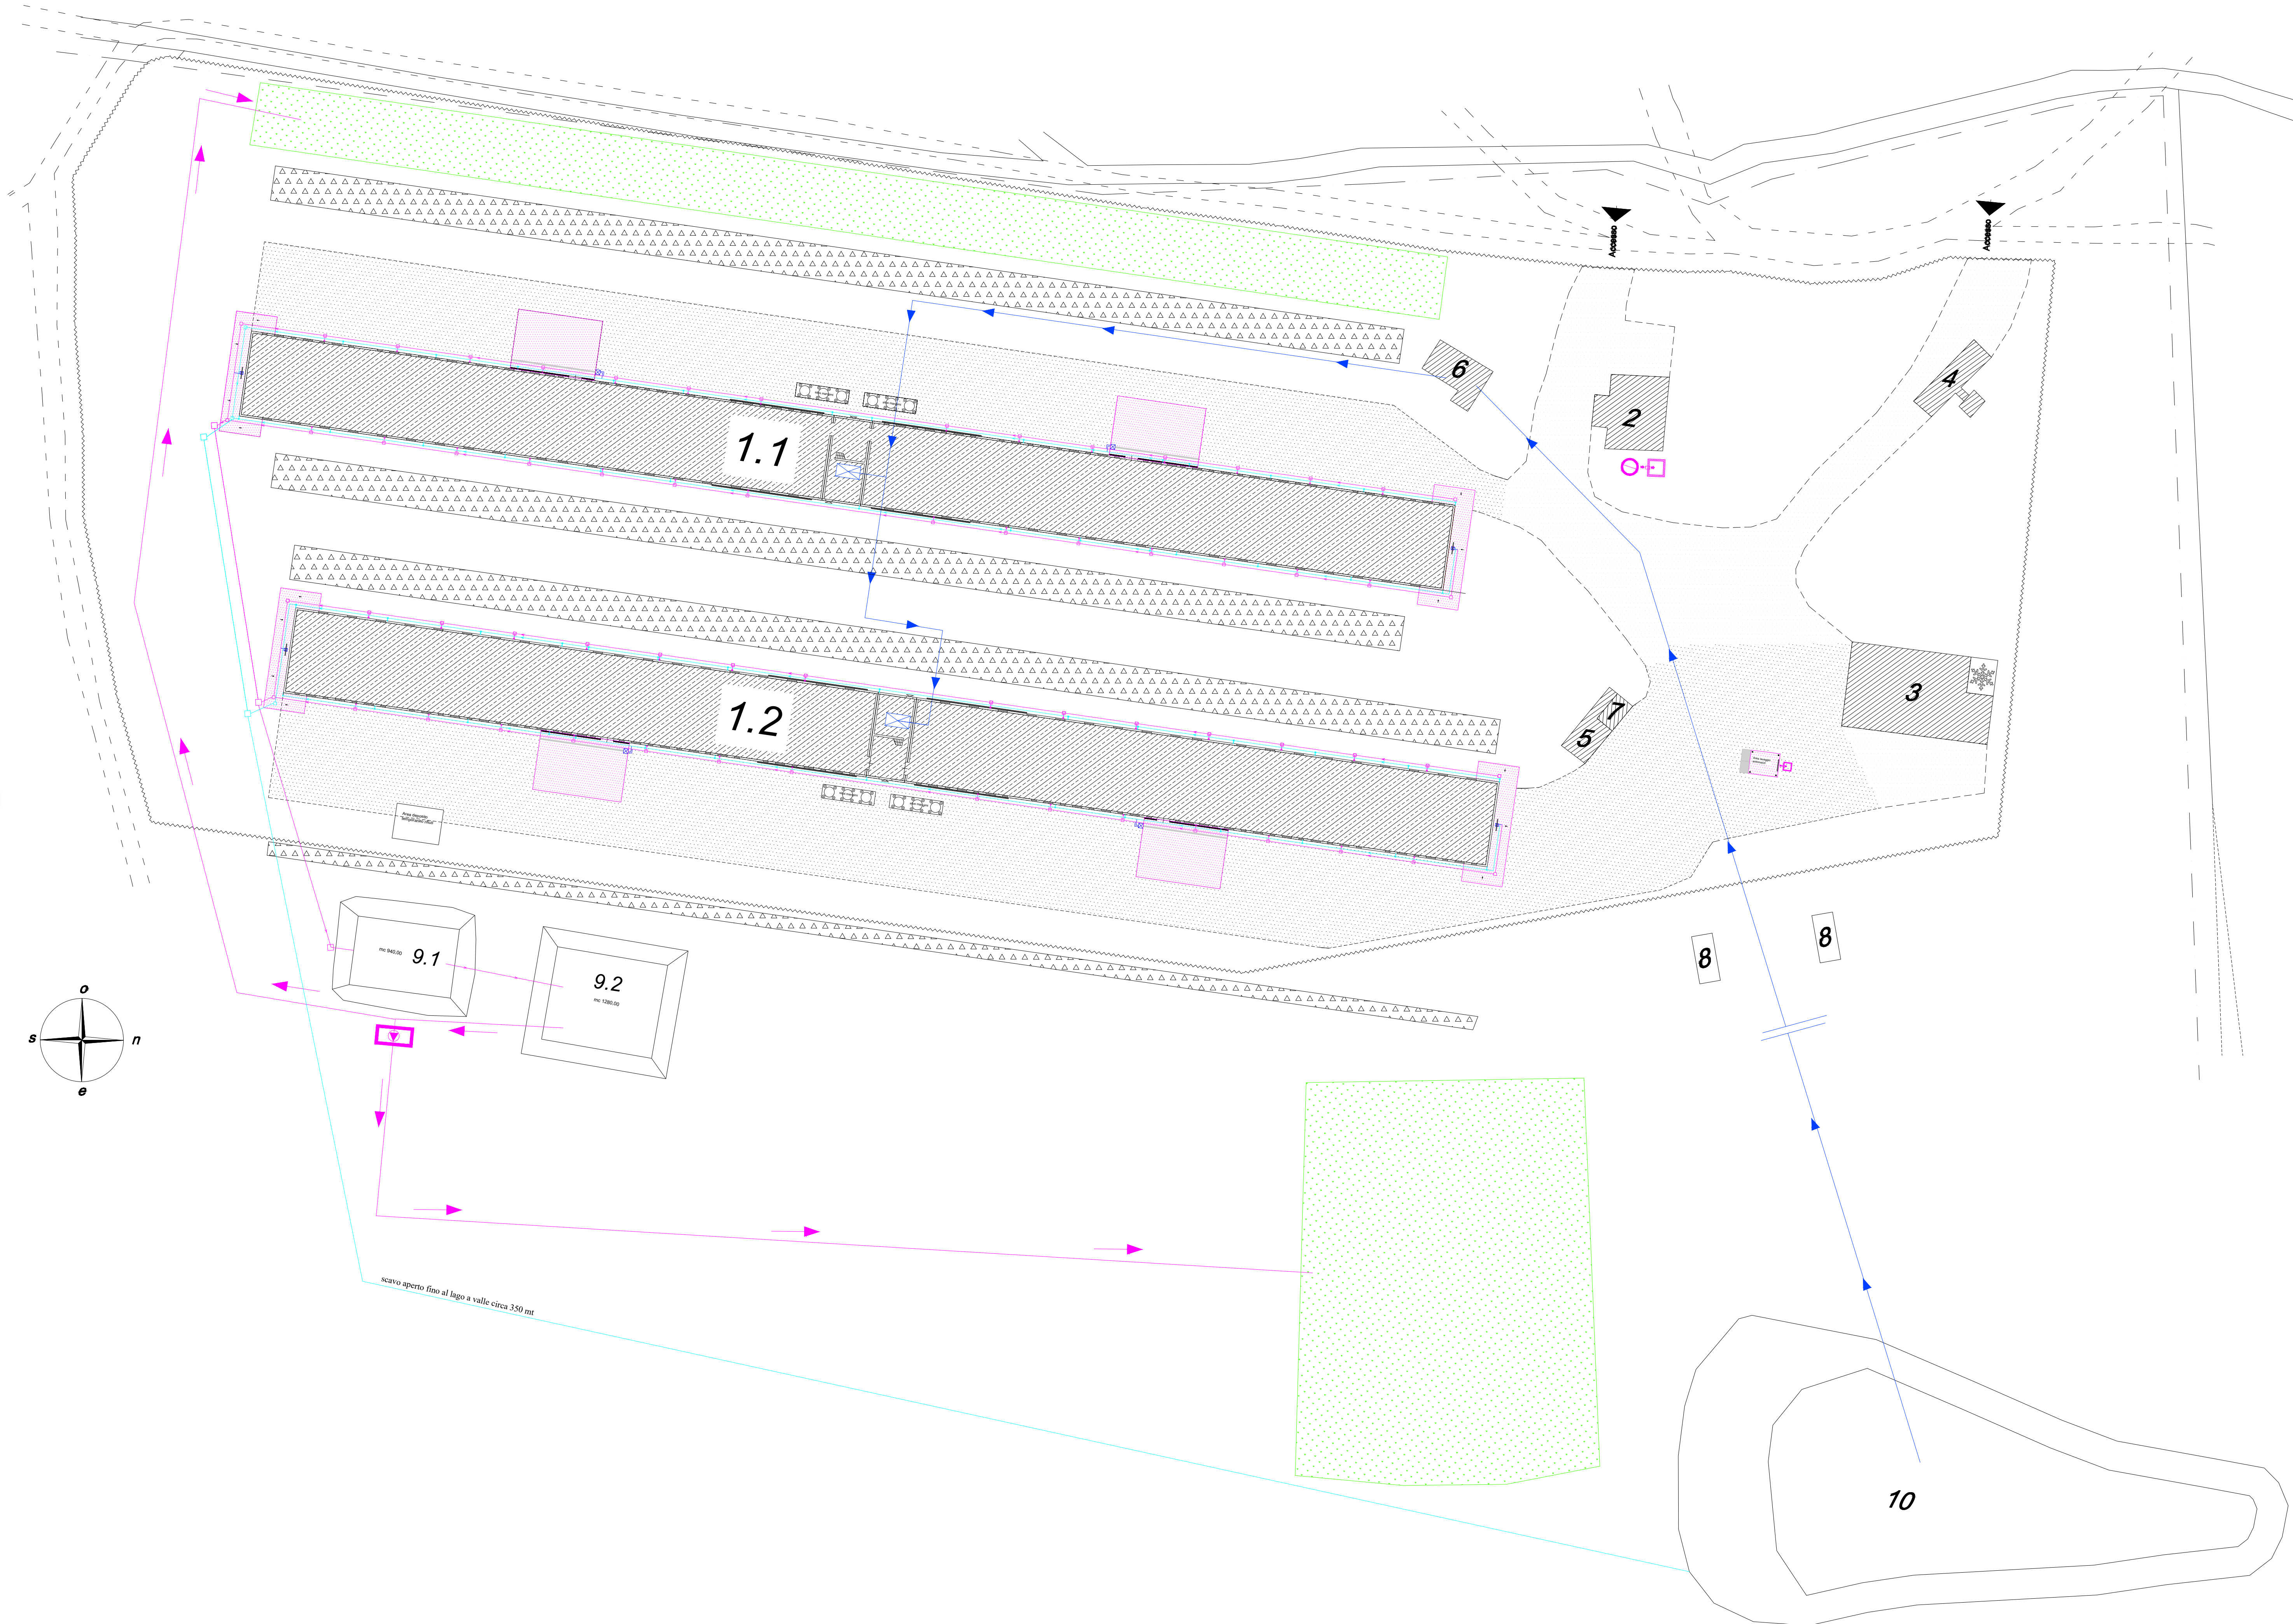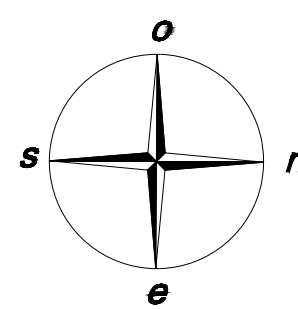

## LEGENDA

## Generale

- LIMITE AREA STABILIMENTO - PROPRIETÀ
- RECINZIONI PERIMETRALI
- CAPANNONI ALLEVAMENTO TRIPIANO
- ABITAZIONE
- FIENILE, MAGAZZINO E CELLA FRIGO
- PESA
- CABINA ELETTRICA
- SERBATOI IDRICI
- GRUPPO ELETTROGENO
- SERBATOIO GPL
- LAGUNA LIQUAMI
- LAGO ARTIFICIALE
- VIABILITÀ INTERNA E PIAZZALI
- CELLA FRIGORIFERA
- TERRENI PIANTUMATI
- SILOS MANGIMI

## particolare (Rete idrica)

- Condotta interrata in pressione
- Serbatoi di accumulo e distribuzione posti al piano 2°
- CONDOTTA INTERRATA IN TUBI DI CEMENTO O PVC
- CUNETTA RACCOLTA ACQUE LAVAGGIO
- CONDOTTA IN PRESSIONE (ALLA FERTIRRIGAZIONE)
- CONDOTTA ACQUE METEORICHE
- POMPA DI SMISTAMENTO
- POZZETTI IN CLS
- POMPA
- AREA DI FERTIRRIGAZIONE
- PIAZZALE IMPERMEABILIZZATO
- LAGUNA RACCOLTA LIQUAMI
- POZZETTO ISPEZIONABILE
- POZZETTO DEVIATORE CON SARACINESCA
- FOSSA IM-HOFF
- VASCA A TENUTA DI ACCUMULO