


# RAPPRESENTAZIONE GRAFICA CON DISPOSIZIONE DI MASSIMA DELLE ATTREZZATURE E DEI MATERIALI IN STOCCAGGIO

TAV.2  
Scala 1:200 su foglio A1  
rev. 1

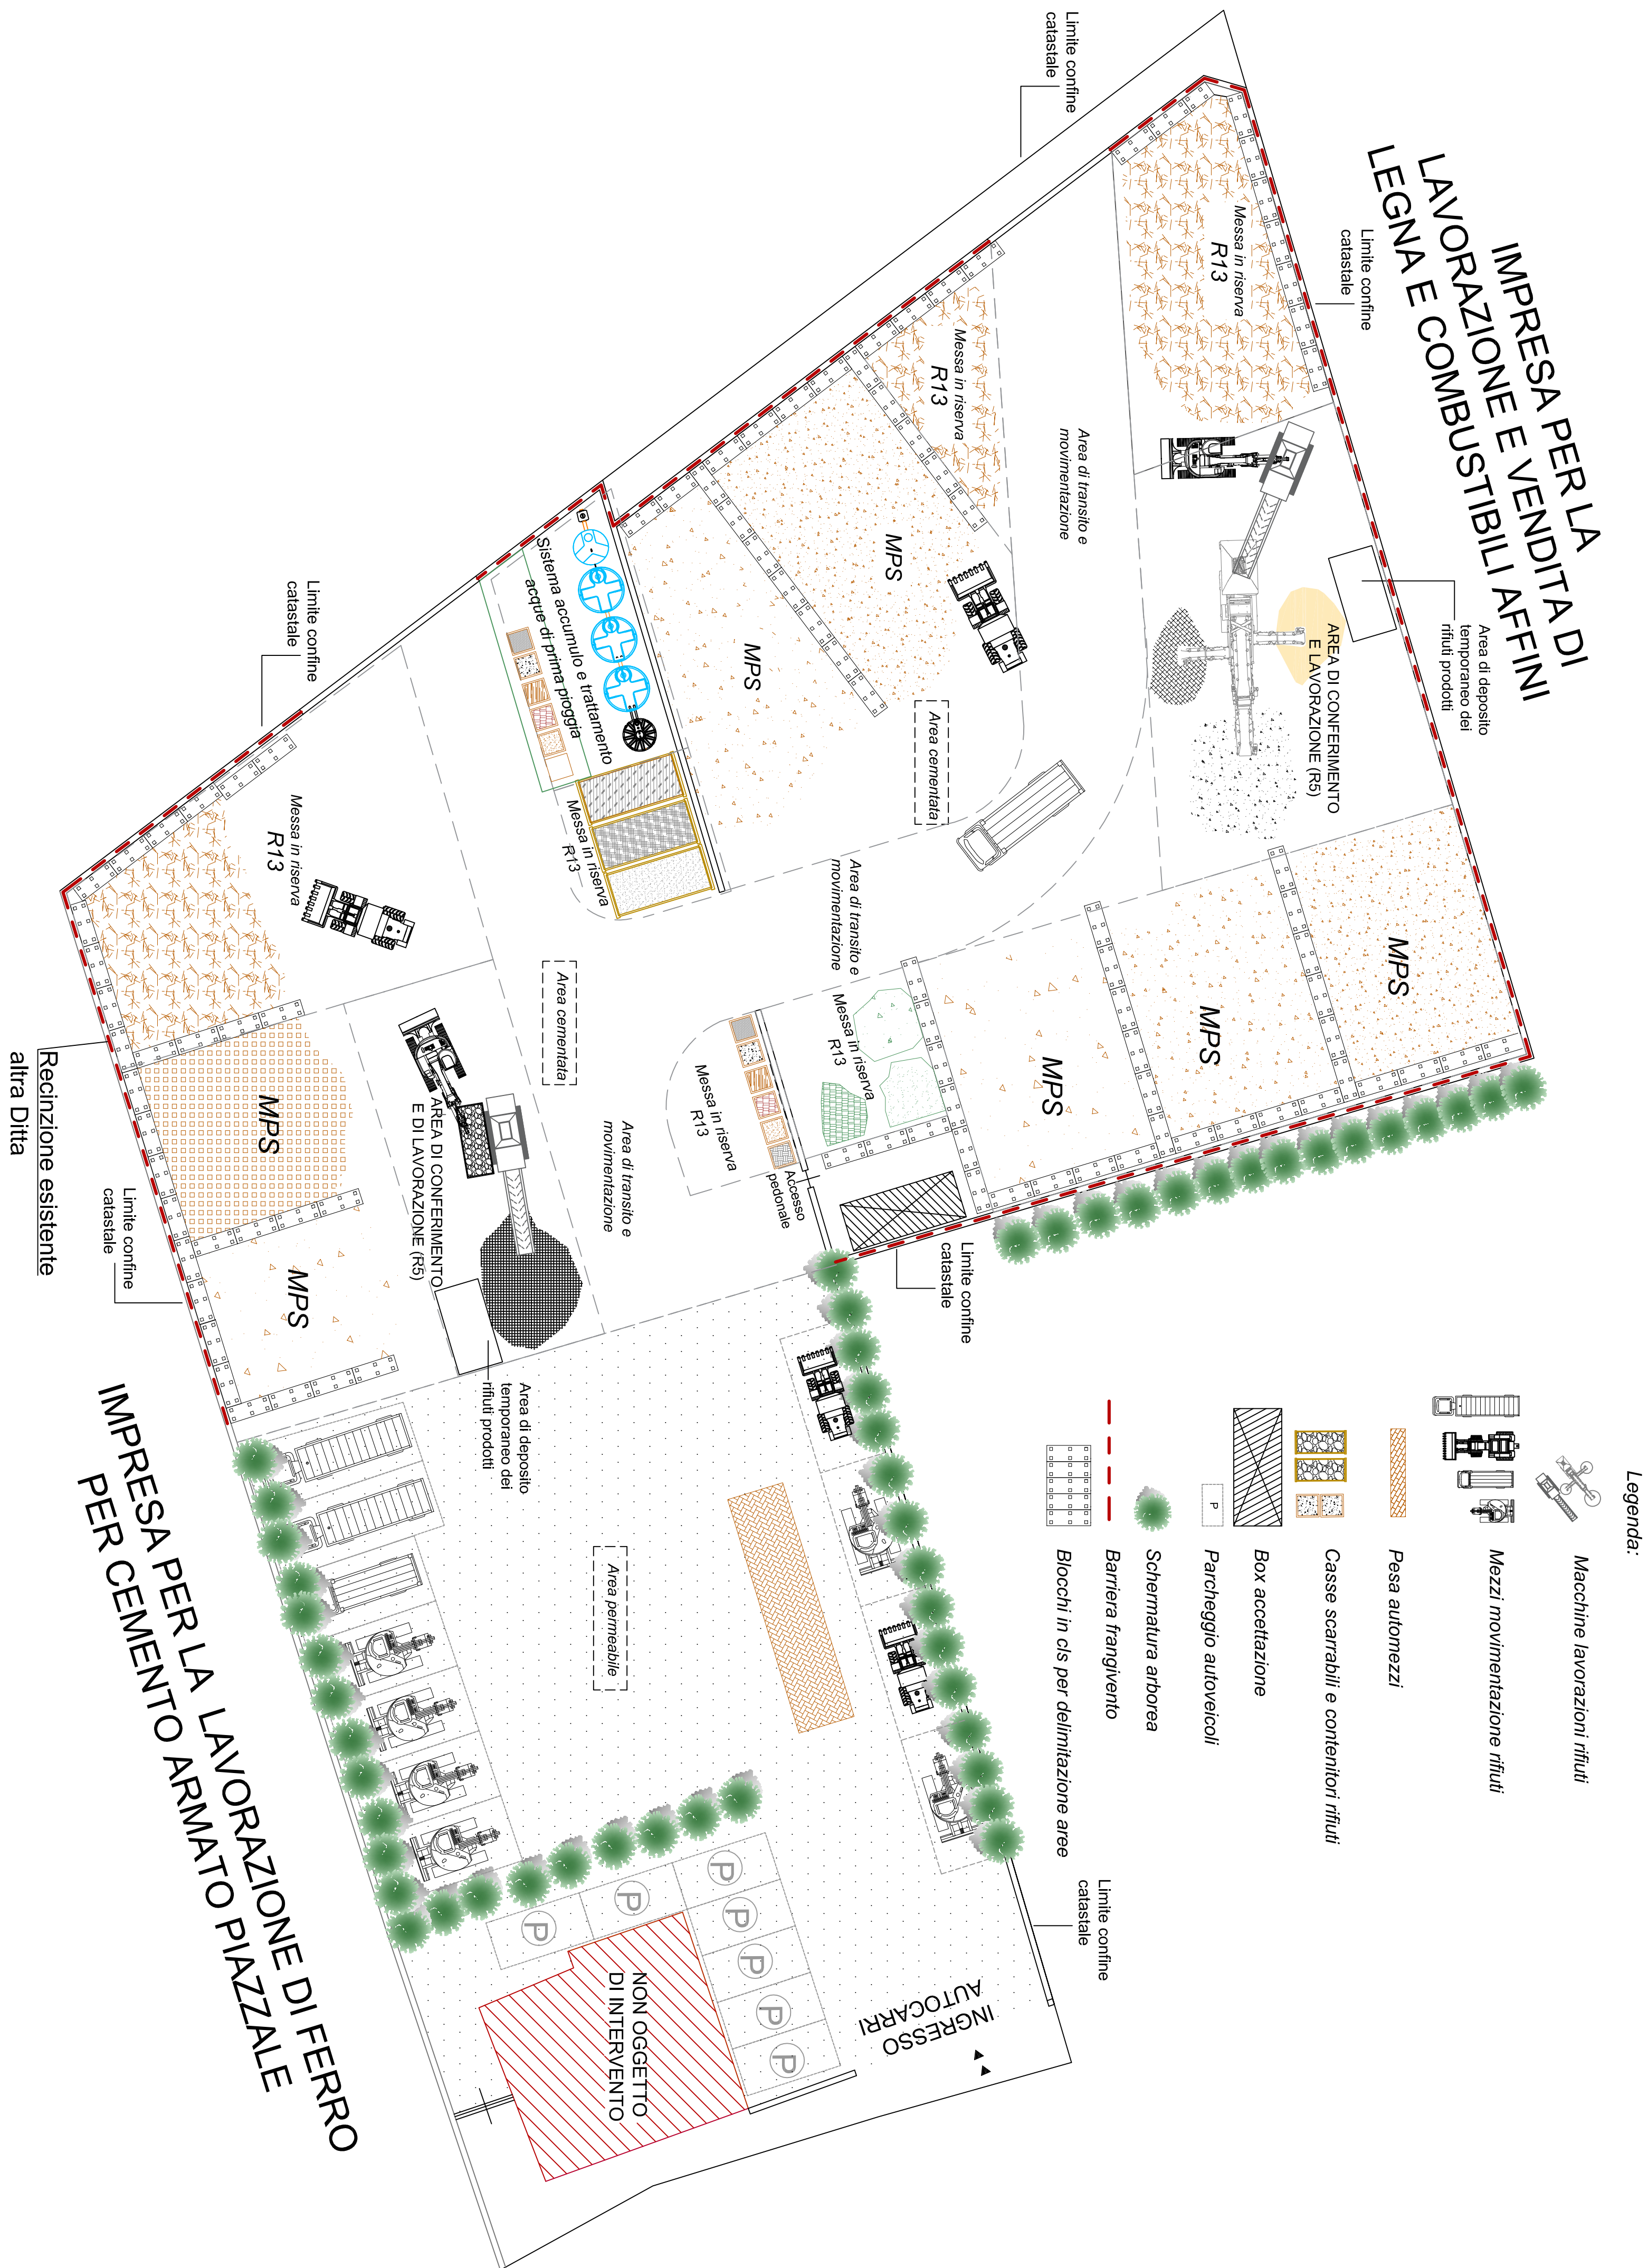

NOTA: Si precisa che la suddivisione in settori sopra riportata deve essere considerata indicativa in quanto soggetta necessariamente a variazioni qualitative e quantitative in base ai rifiuti che di volta in volta verranno conferiti nell'impianto. Suddivisioni differenti delle aree di messa in riserva per le diverse tipologie di rifiuti inerti non determina peggioramenti della condizione ambientale poiché lo stoccaggio verrà sempre svolto sul medesimo piazzale impermeabilizzato in cls.