


PLANIMETRIA CON INDICAZIONE DEL SISTEMA DI RACCOLTA, STOCCAGGIO E TRATTAMENTO DELLE ACQUE DI PRIMA PIOGGIA E SECONDA PIOGGIA

TAV.3
Scala 1:200 su foglio A1
rev. 1

$$\text{VAPP} = \frac{\text{St} \times 0.010}{\text{m} = 3026} \times 0.010 = 30.26 \text{ mc}$$


PARTICOLARE Sistema prima pioggia in accumulo

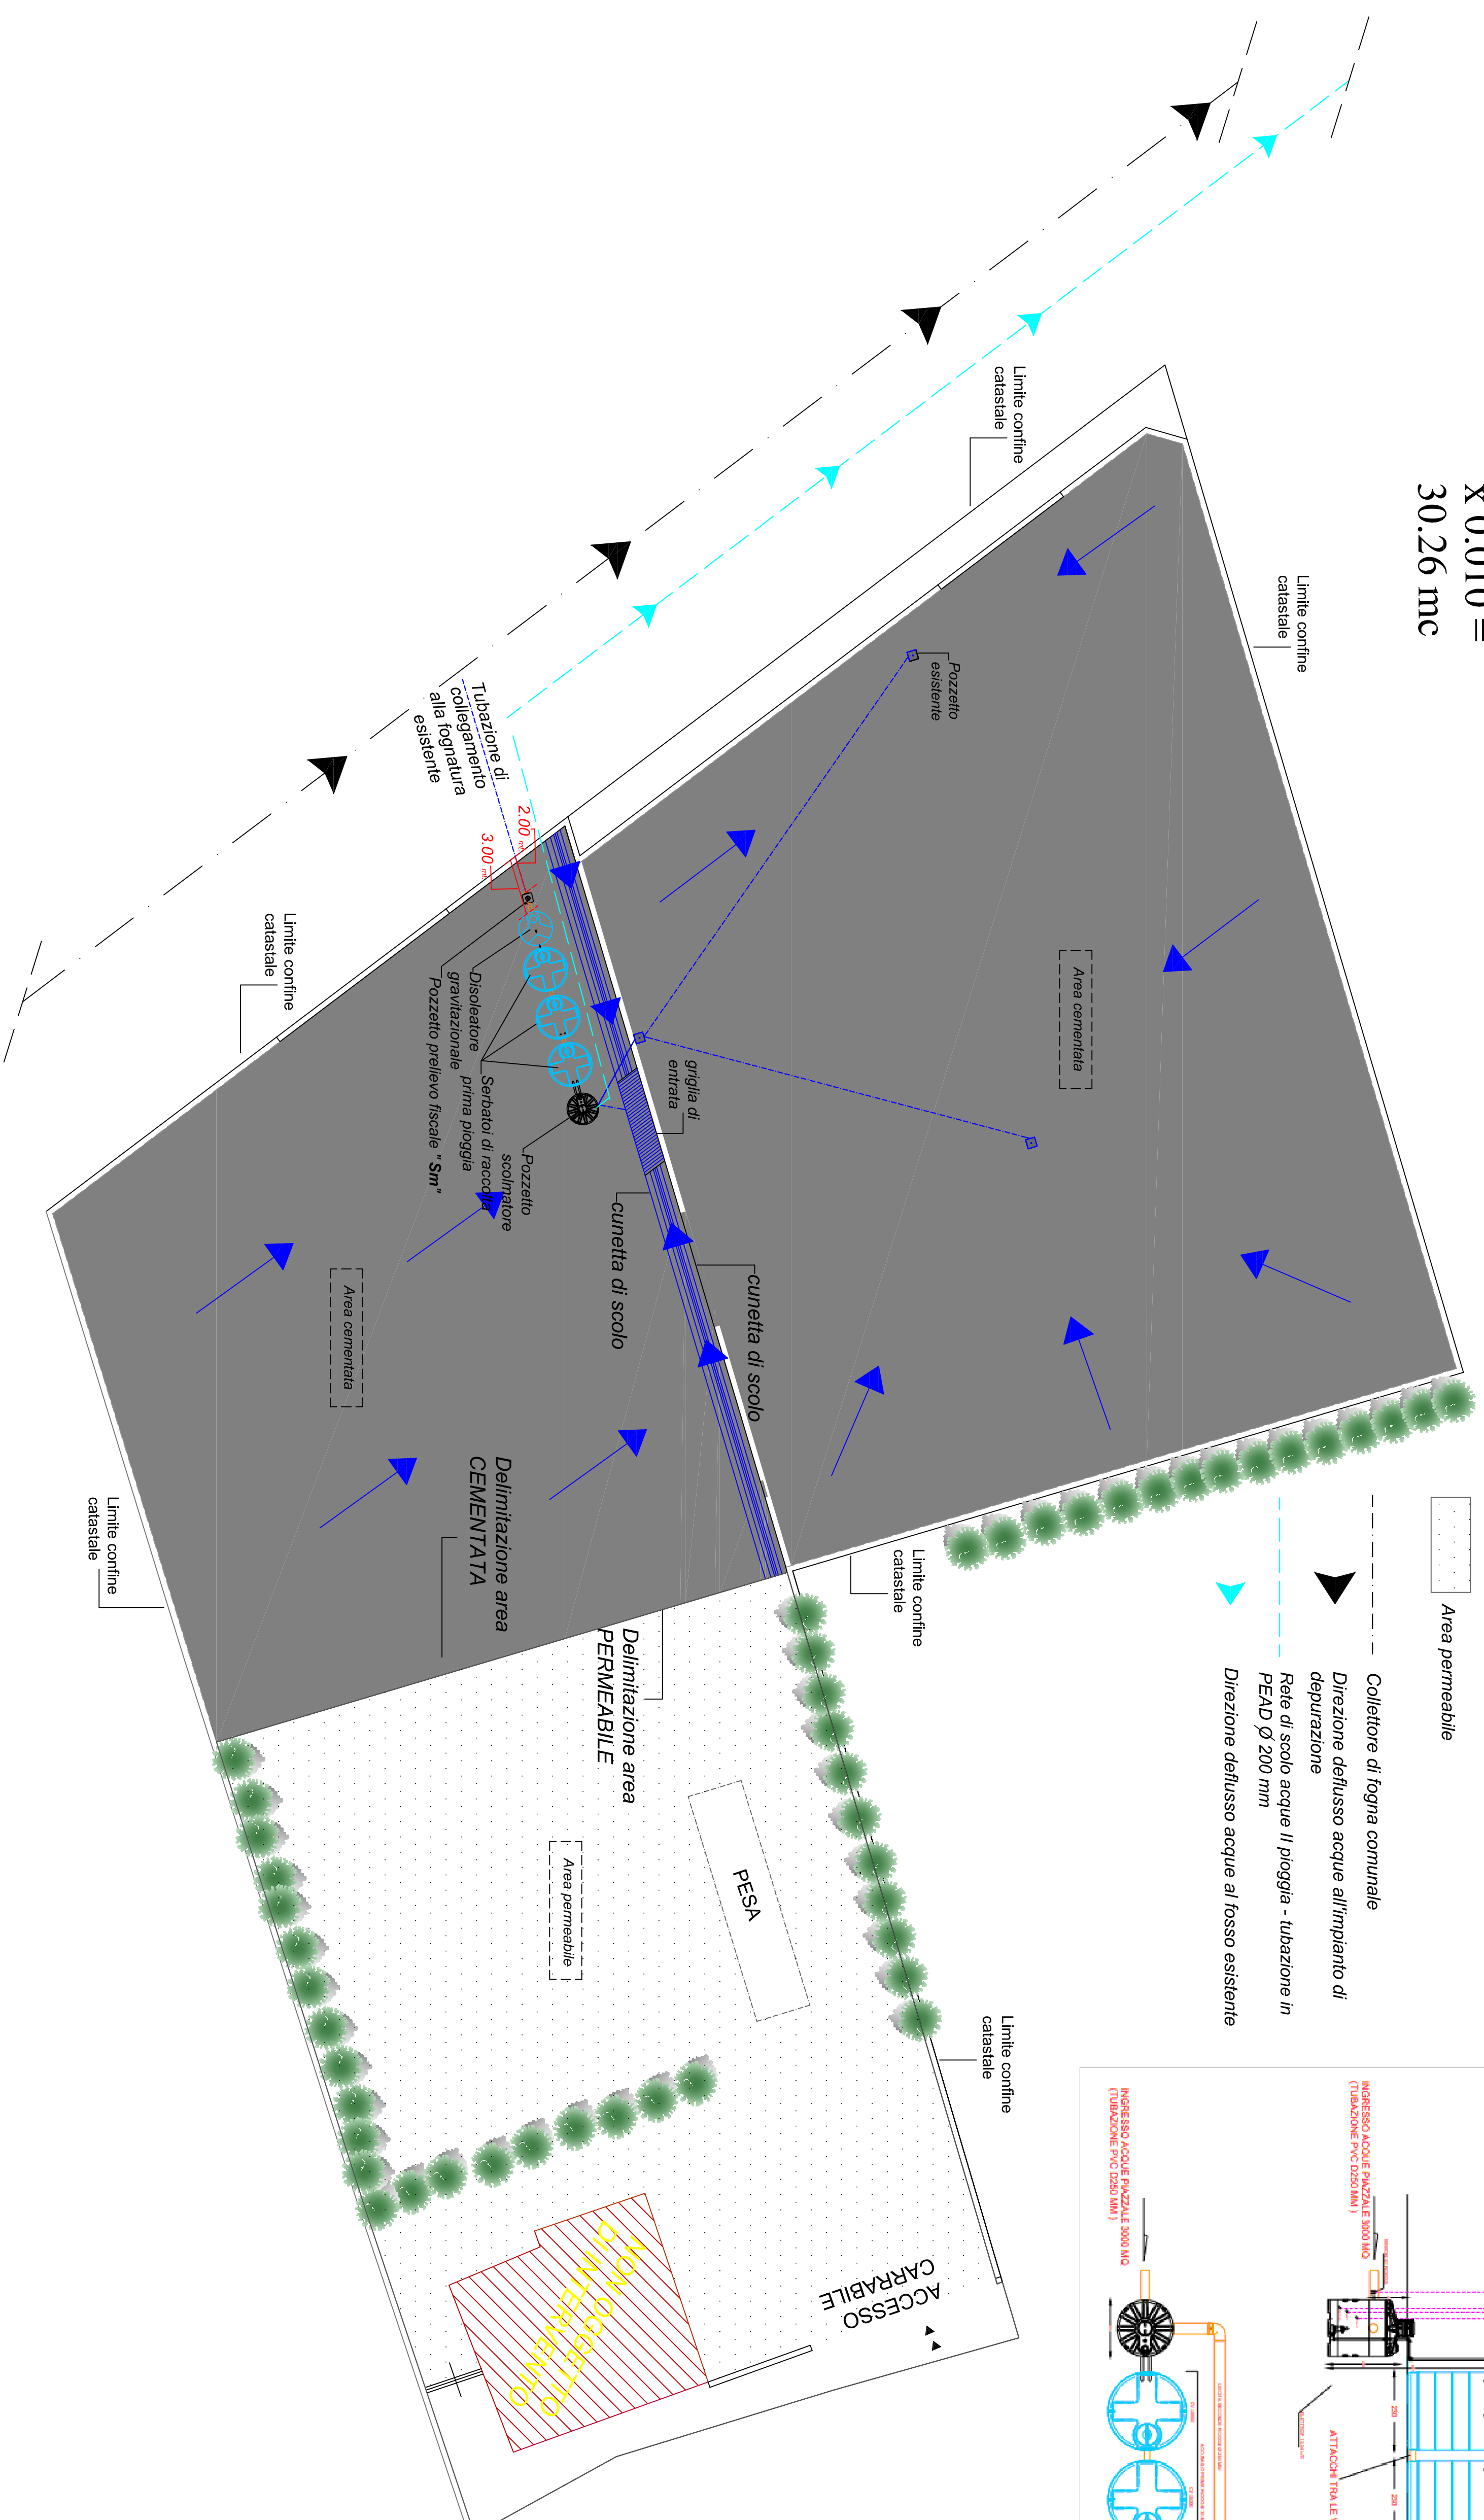