



Comune di Pacentro
Provincia di L'Aquila

OGGETTO

**VARIANTE AL PROGETTO DI RIPRISTINO AMBIENTALE DELLA CAVA
IN LOCALITÀ SAN GIOVANNI**

Verifica di Assoggettabilità a V.I.A. -art. 19 D.Lgs. 152/2006

PROGETTO

IL PROPONENTE



MAIA SCAVI s.n.c.
Via Madonna delle Grazie, 56
67030 - Pacentro (AQ)

IL TECNICO

TITOLO ELABORATO

PLANIMETRIA STATO DI FATTO E DI PROGETTO

ID ELABORATO


A2

REVISIONE	00		
DATA	01-09-2021		
MOTIVO REVISIONE	Prima emissione		




ECOPOINT Engineering s.r.l.
Via Covour, 435 - 67051 Avezzano (AQ)
Tel. 0863-509492 - Fax 0863-489749
info@ecopointengineering.it

PLANIMETRIA GENERALE - STATO DI FATTO
Scala 1:1'000

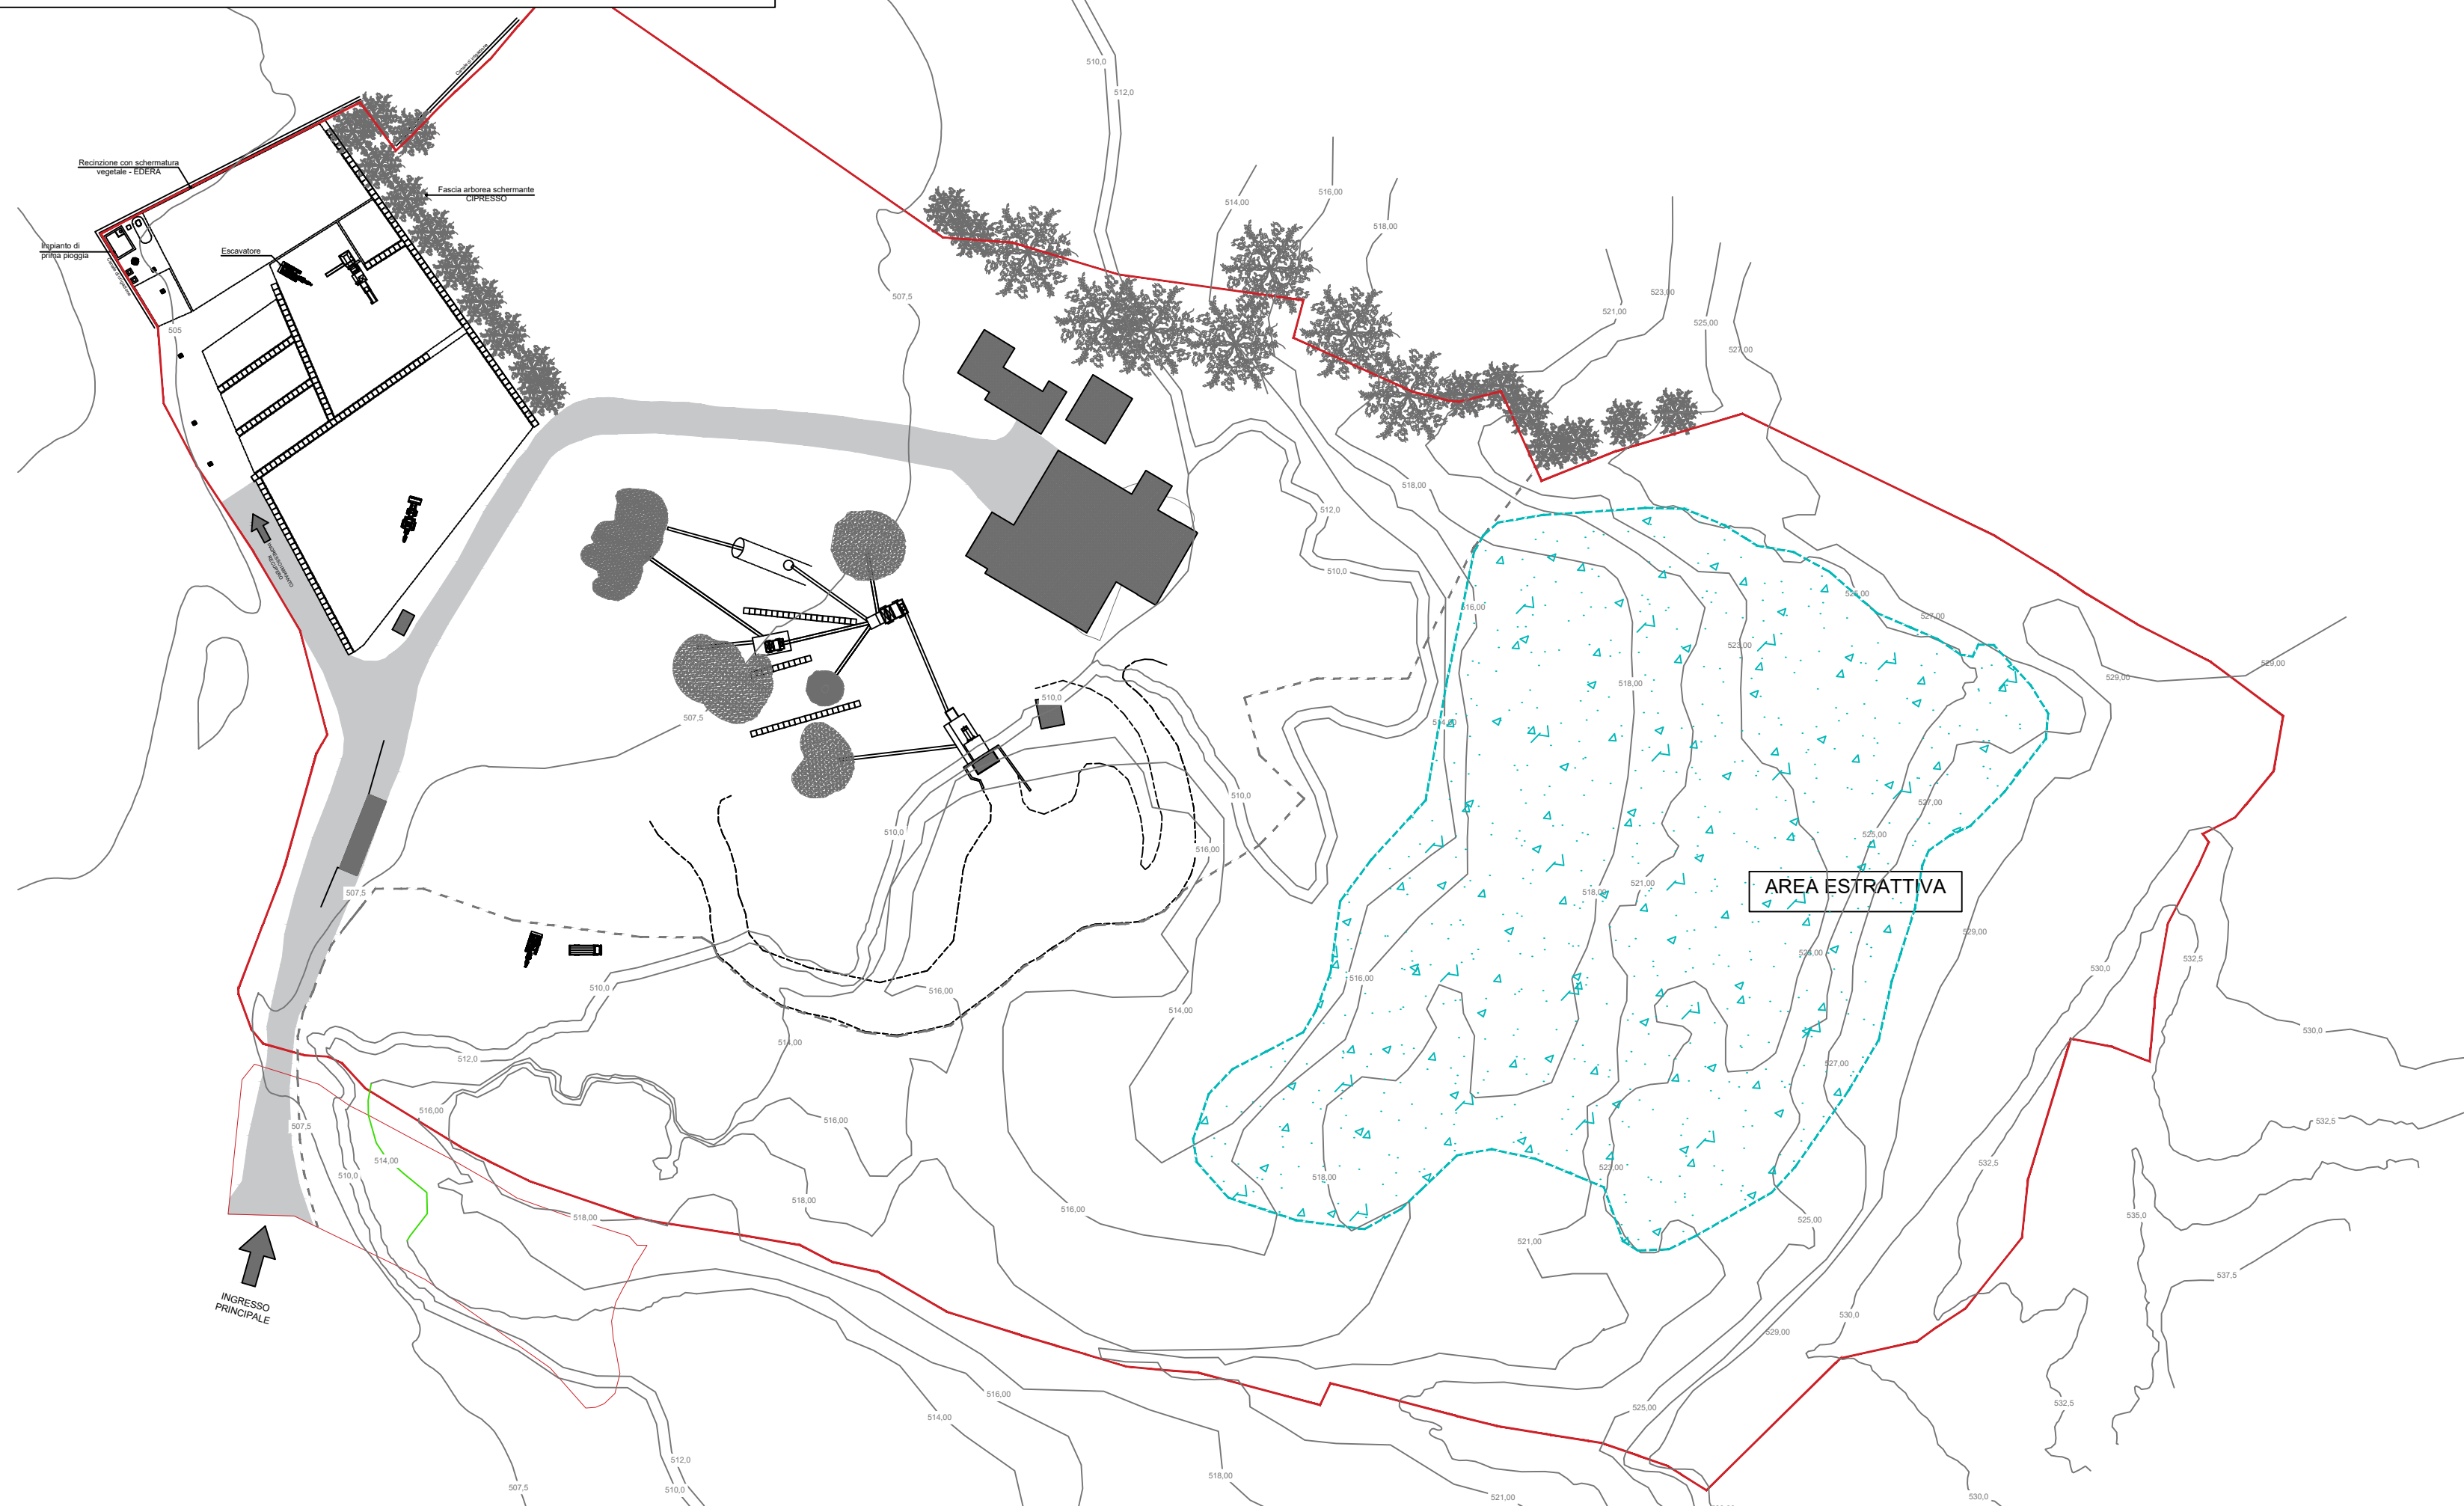


PLANIMETRIA GENERALE - STATO DI PROGETTO - RIPRISTINO
Scala 1:1'000

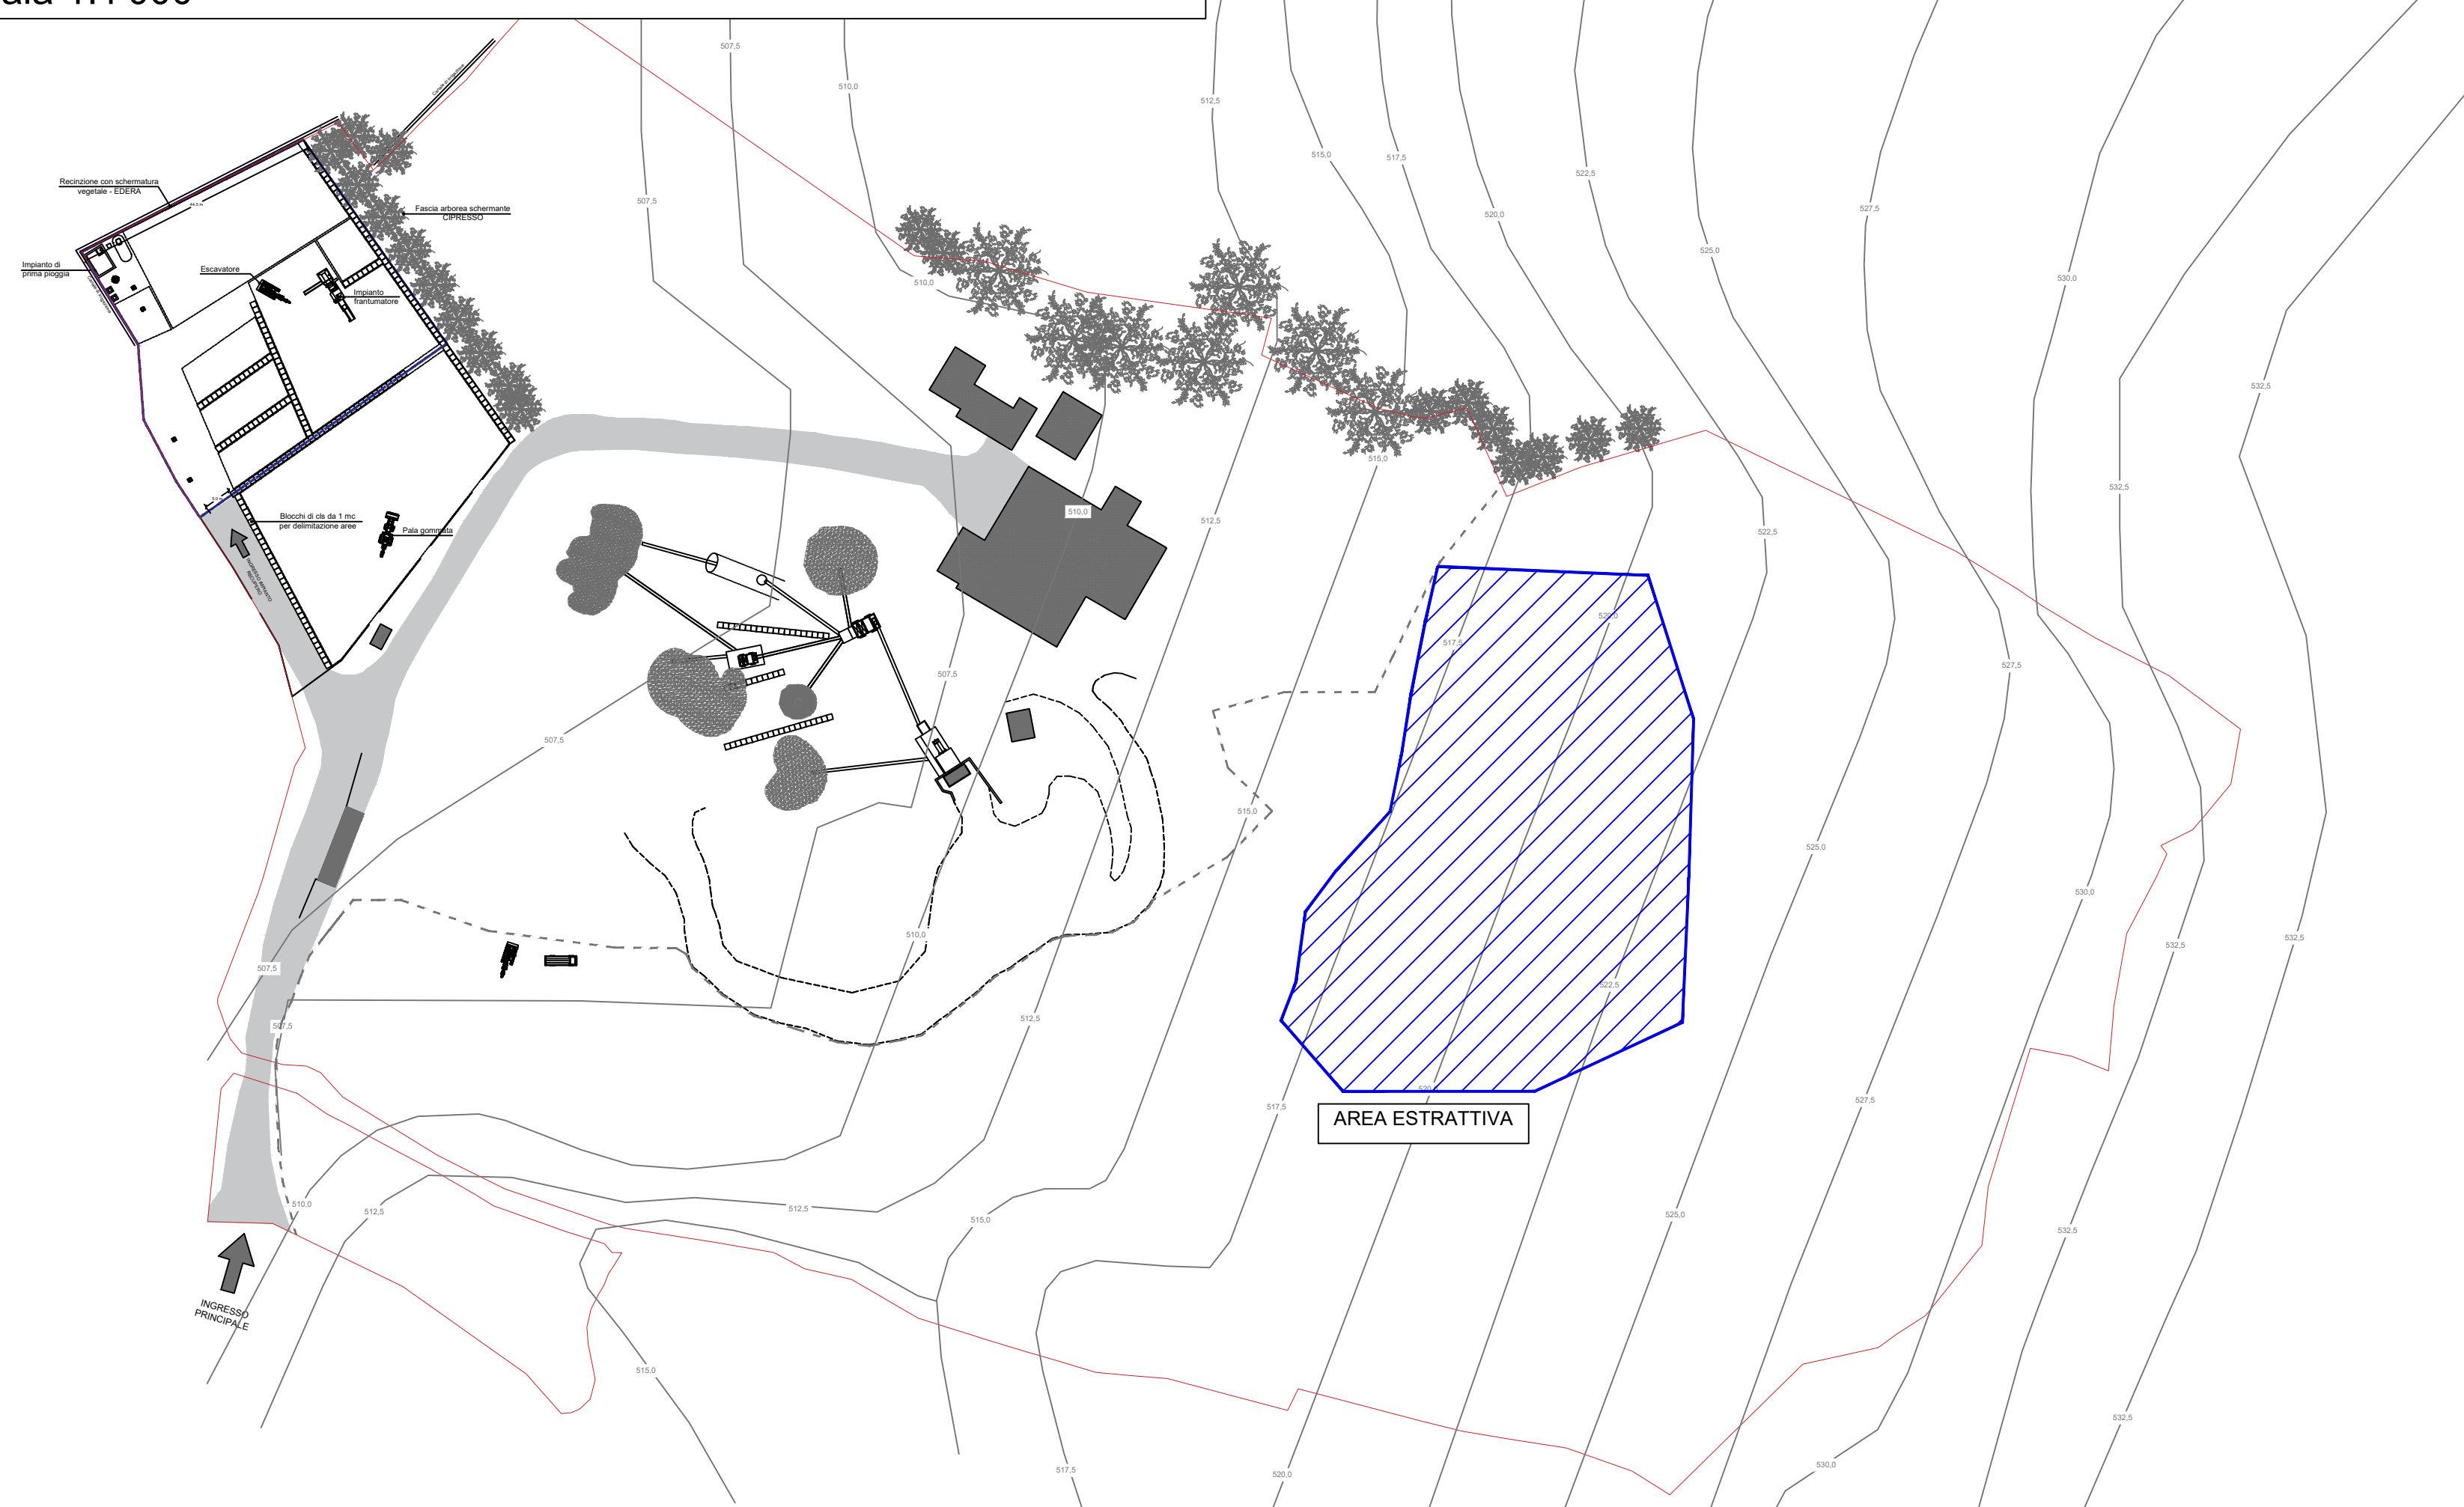

LEGENDA



Area A - area di cava interessata dal deposito di 14'537,15 t di rifiuti identificati dal codice CER 17 05 04 utilizzati per il ripristino ambientale, come accertato dalla Provincia dell'Aquila durante il sopralluogo del 31.05.2021 (prot. n. 13460 del 23.06.2021)

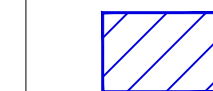

Area B - porzione di area di cava per la quale si richiede il ripristino ambientale attraverso operazioni di recupero R10 dei rifiuti identificati dal codice CER 17 05 04 nel rispetto delle norme tecniche del D.M. 5 febbraio 1998

TIPOLOGIA	POTENZIALITA' ANNUA RECUPERO AMBIENTALE {R10} [tonnellate/anno]
7.31-bis [17 05 04] - già utilizzati ed accertati dalla Provincia dell'Aquila - Area A	14'537,15
7.31-bis [17 05 04] - da autorizzare - Area B	15'500,00
TOTALE	30'037,15