CONGLOMERATI BITUMINOSI VOMANO Srl
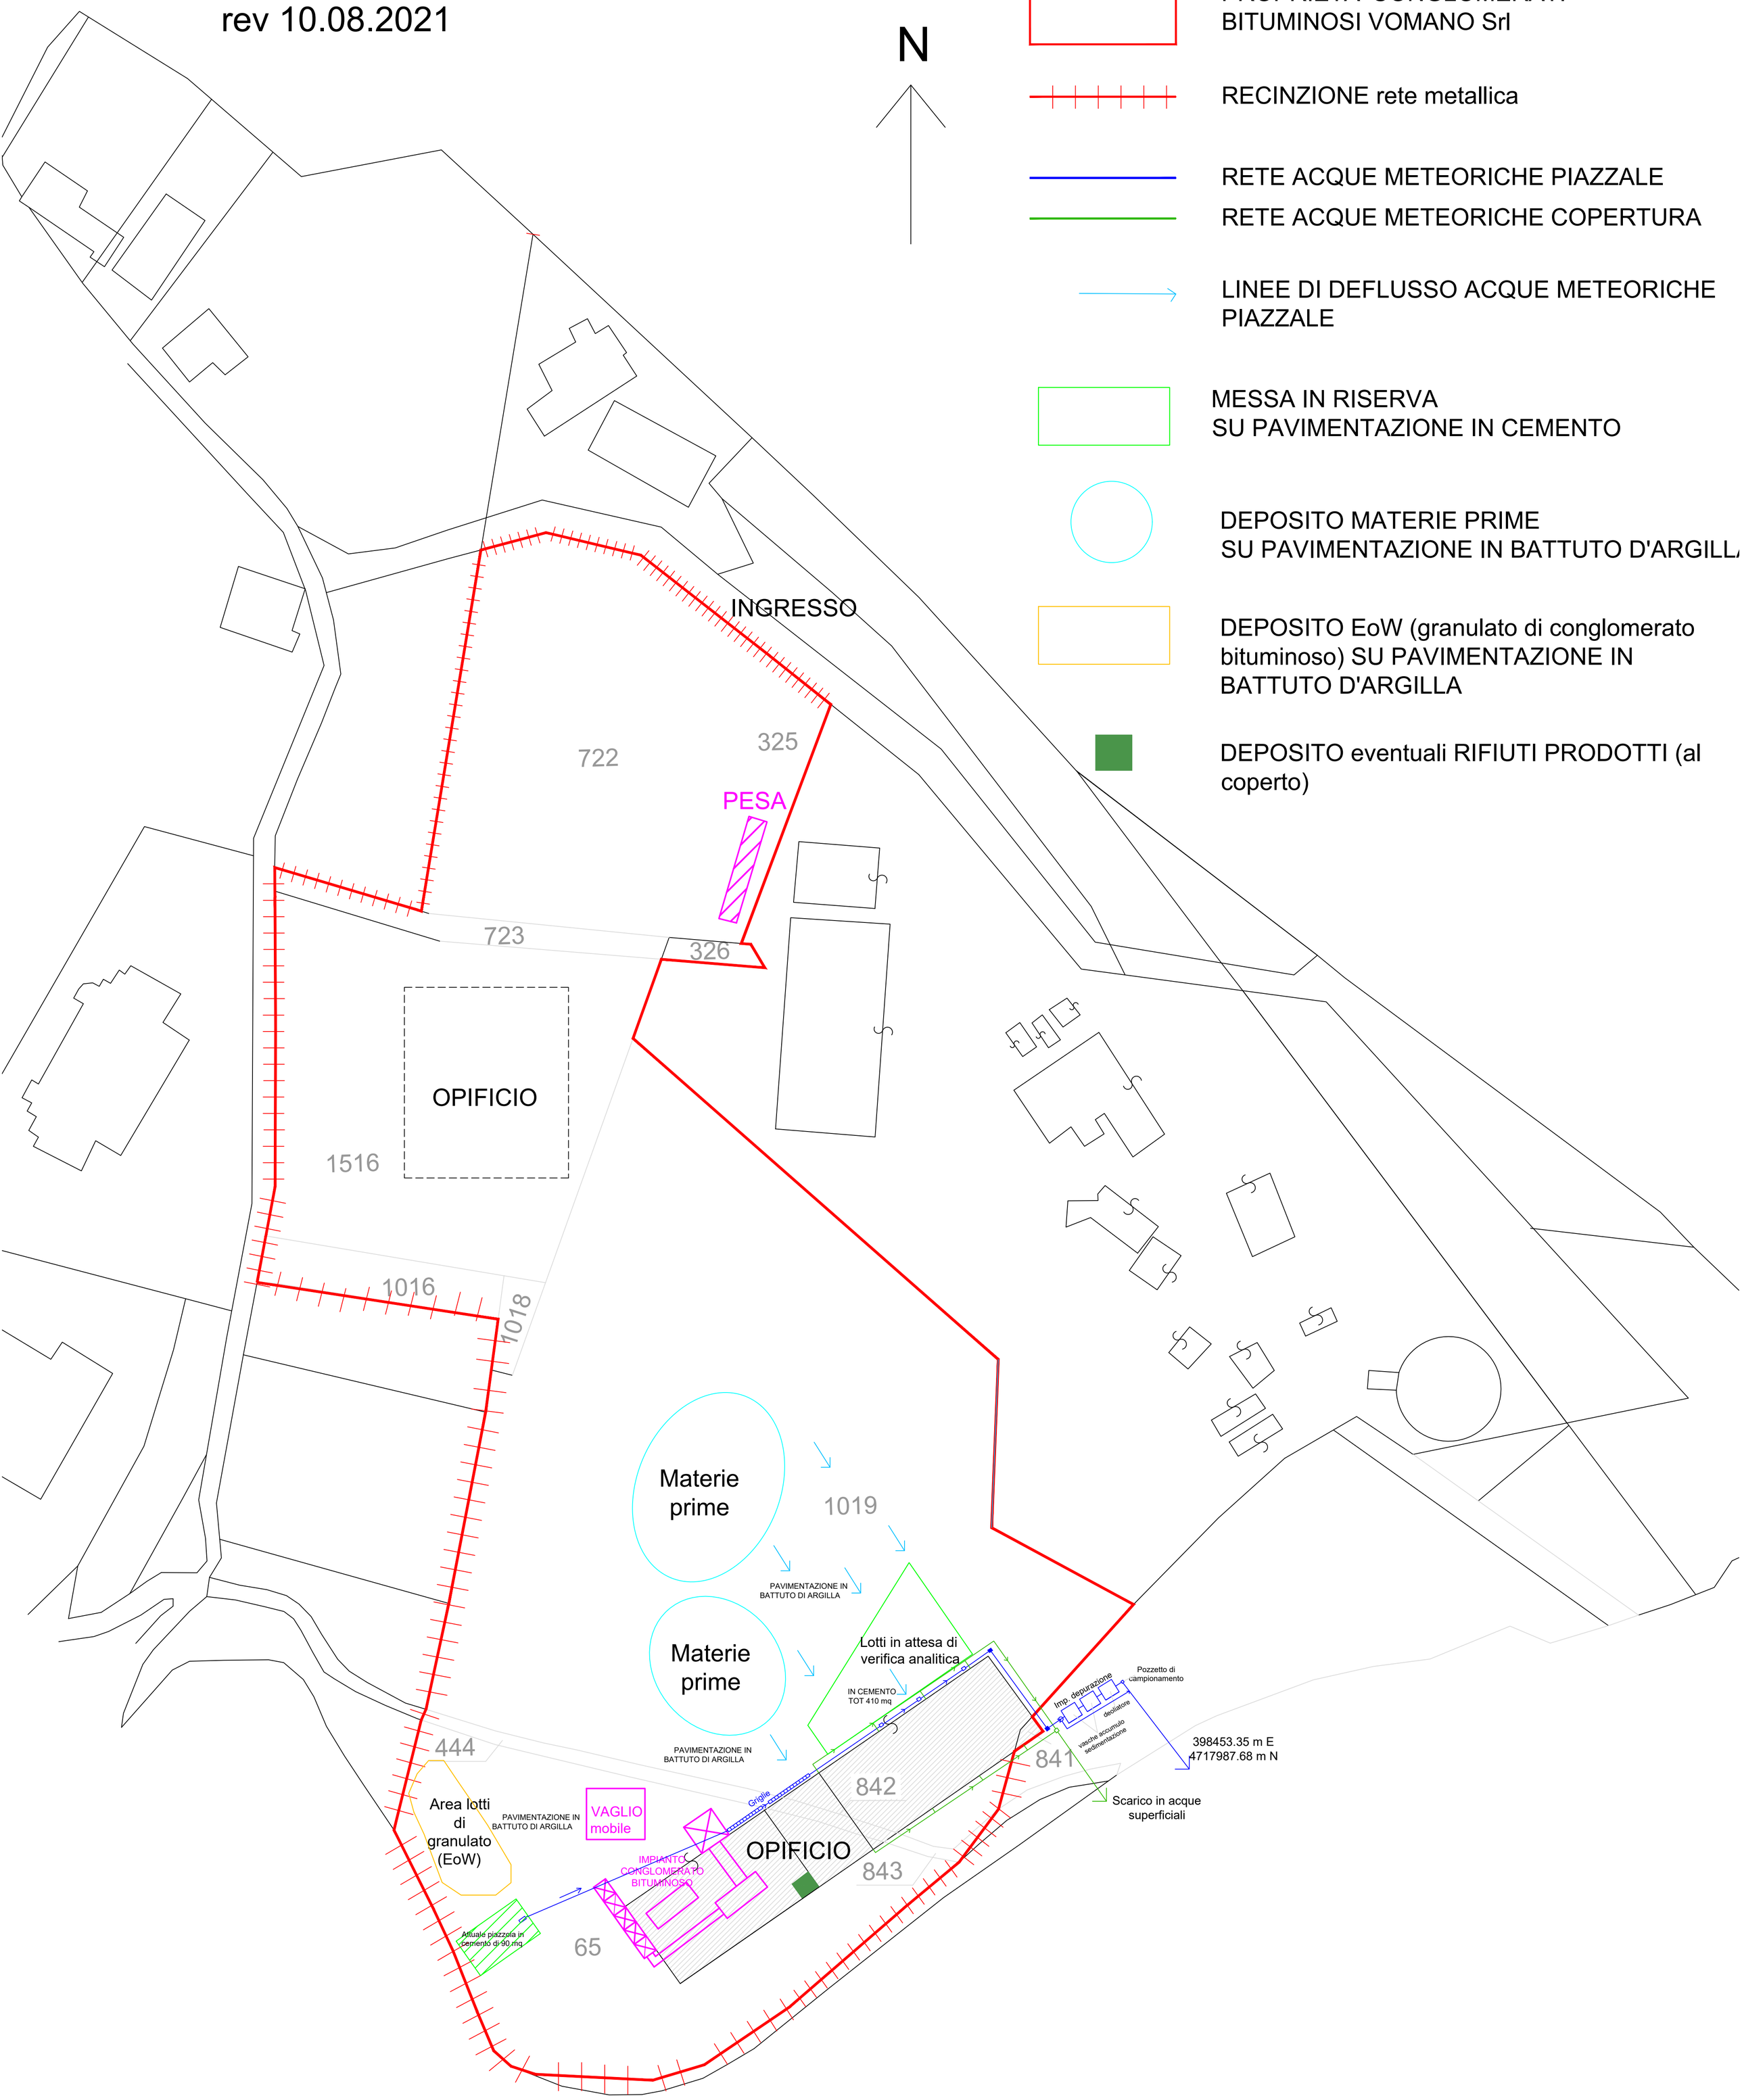
PLANIMETRIA GENERALE POST OPERAM - scala 1:500
DETTAGLIO RACCOLTA ACQUE METEORICHE
rev 10.08.2021