


<p>Studio Progettista dit. Ing. GENARO SALVATORE Via S. Felice, 104 37050 (Verona) - Italy Email: genrosalvatore@gmail.com pec: genrosalvatore@ingpec.eu</p>		<p>Antidoppio e ricoverazione di un unico stabilimento interno, spoglio, dalle pareti in cemento e faccinate, dalle facciate esterne esterne.</p>	
COMUNE di	AISSA (CN)		
PROGETTO			
DITTA: ANXKA s.r.l.			
LOCALITA': Val di Sangio - Cda Salethi			
<p>pianta ampliamento</p>		<p>AI</p>	<p>ACQ</p>
<p>dit. Ing. GENARO SALVATORE</p>		<p>Scala</p>	<p>1:100</p>
		<p>Data</p>	
<p>Il Progettista</p>			

Sezione A-A'


AMPLIAMENTO

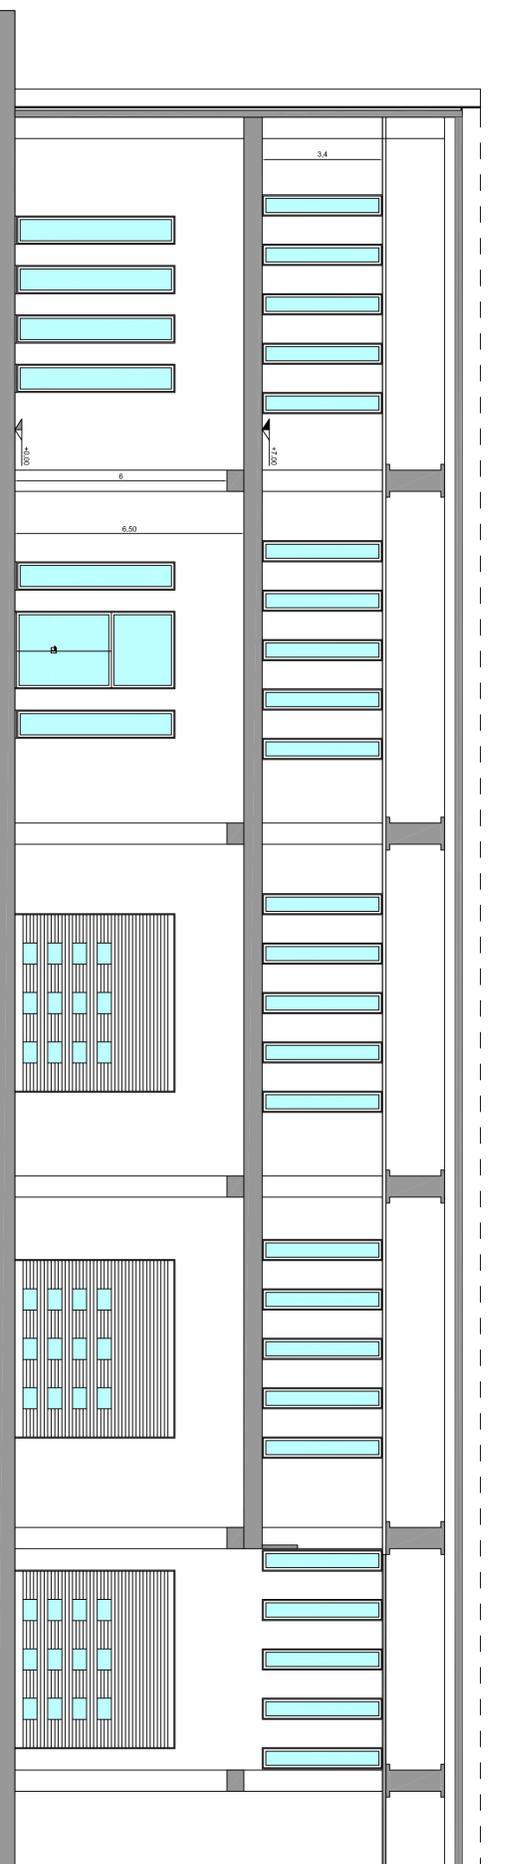

Sezione B-B'

AMPLIAMENTO

OPIFICIO ESISTENTE

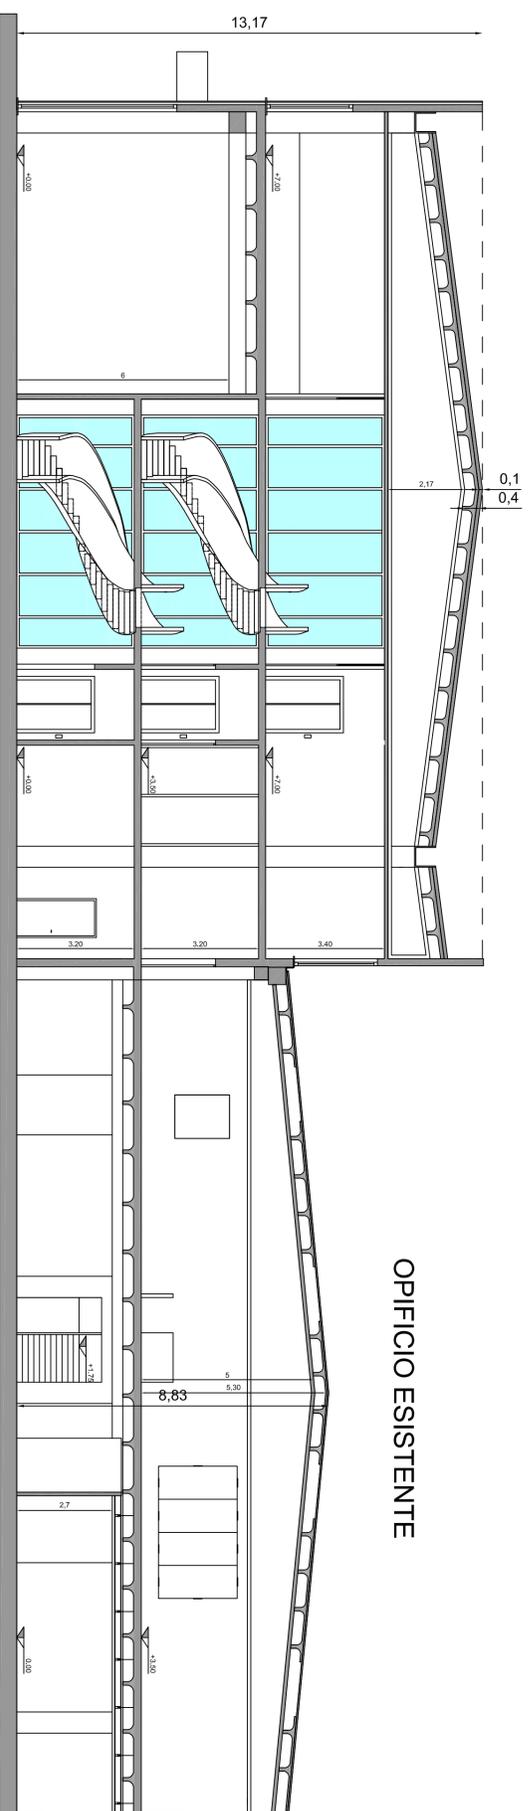


Studio D'ingegneria
dot. Ing. GENNARO SALVATORE
 Via S. Maria Maddalena, 104
 66024 Lanciano (Ch) 0872/407051
 Email: genysalvatore53@gmail.com
 pec: gennaro.salvatore@ingpec.eu

COMUNE di

ATESSA (Ch)

PROGETTO

Ampliamento e riconversione d'uso dello stabilimento esistente mediante interventi di ristrutturazione interno, ripristino della viabilità di accesso e face-lifting della facciata esterna esistente.

DITTA: ANXXA s.r.l.


LOCALITÀ: Val di Sangro - C.da Solelli

SEZIONI AMPLIAMENTO			
All.	A.05		
Scalio	1:100		
Dotta			

Il Progettista
 dott. Ing. GENNARO SALVATORE

PLANIMETRIA SCHEMATICA

PIANO TERRA

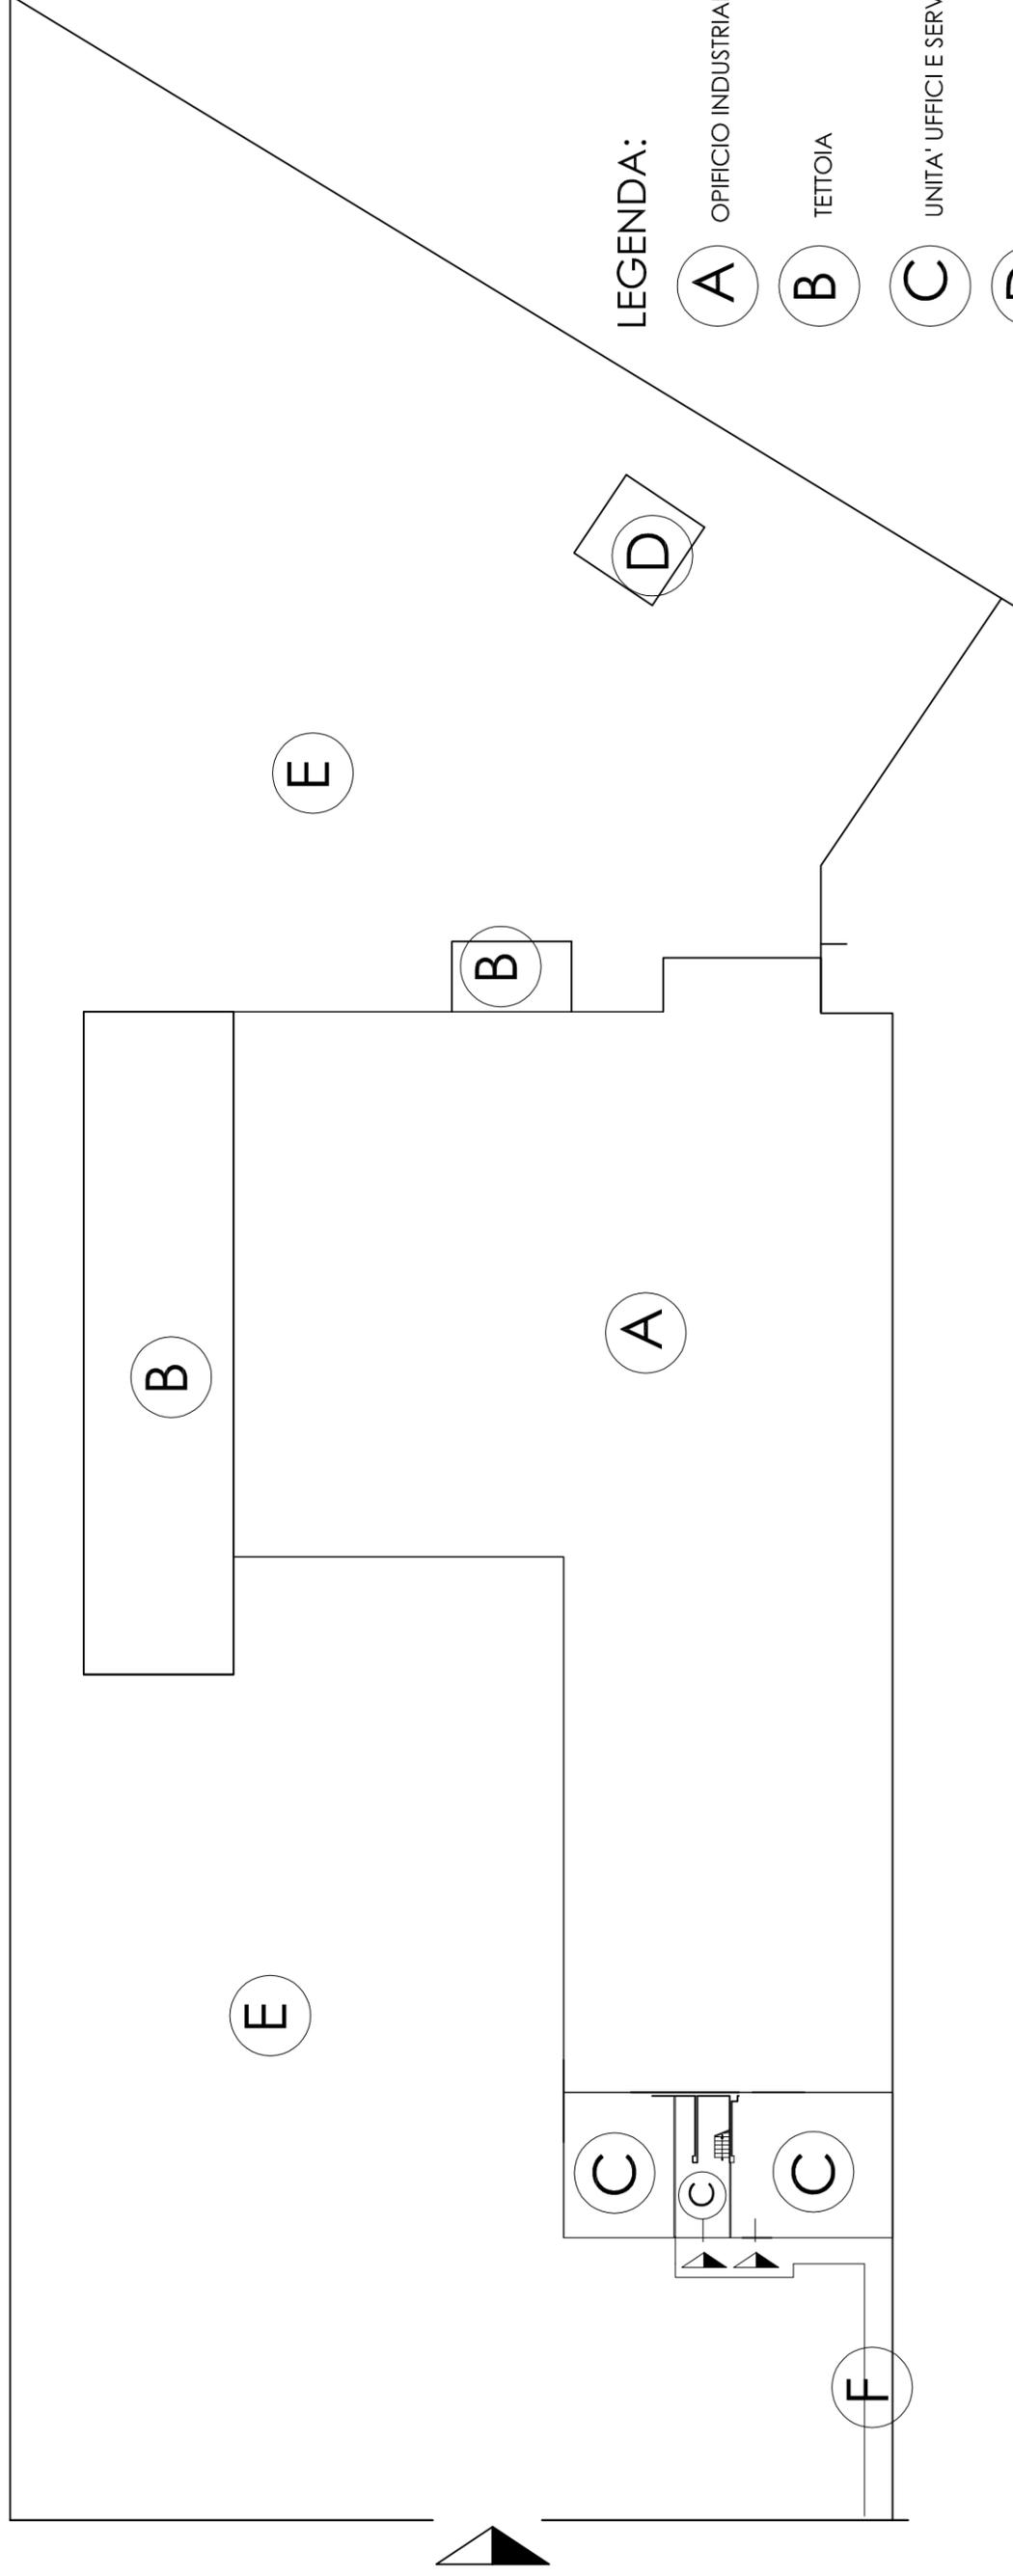


LEGENDA:

- A** OPIFICIO INDUSTRIALE
- B** TETTOIA
- C** UNITA' UFFICI E SERVIZI
- D** MAGAZZINO
- E** TERRENO, PIAZZALI, ECC.
- F** BCNC ai sub 2 e 3

PIANO PRIMO



NORD

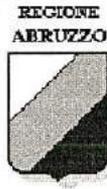

GIUNTA REGIONALE

Dipartimento Opere Pubbliche, Governo del Territorio e Politiche Ambientali - DPC

SERVIZIO DEL GENIO CIVILE REGIONALE DI CHIETI - DPC21

Via Asinio Herio n.75, 66100 Chieti - tel. n. 0871 63612 fax n. 0871 404092

P.IVA 80003170661 - PEC: geniocivile.sismicach@pec.regione.abruzzo.it

Ufficio Sismica - Sede di Chieti - Via Discesa delle Carceri, 2 Tel.0871/4083312-Fax 0871-4083235

Prot. n. RA/

51097=

Chieti, li 01 GIU. 2016

Risc. Prot/Prov 8094 del 14/03/2016
pratica n° 45784

Alla Ditta

ANXXA S.r.l.

Via del Verde, 29/C

LANCIANO (CH)

e.p.c.

Al Sign. SINDACO

del Comune di ATESSA (CH)

OGGETTO: Legge 2.2.74 n. 64 - Legge Regionale 17.12.96 n. 138

ATTESTATO DI DEPOSITO

- Comune di ATESSA - Ditta: ANXXA S.r.l.
- Deposito progetto dei lavori di: **AMPLIAMENTO E RICONVERSIONE D'USO DELLO STABILIMENTO ESISTENZIALE AD USO INDUSTRIALE SITO IN C.DA SALETTI**
- Estremi catastali: Fg. 1 - Part.IIa 4233

Accertata la completezza formale degli atti allegati ai sensi degli art. 2 e 3 della Legge Regionale 17.12.96 n. 138, si trattiene in **deposito** agli atti di questo Ufficio un esemplare del progetto relativo ai lavori in oggetto. Altro esemplare viene restituito alla Ditta interessata con attestazione di avvenuto deposito.

Detto deposito è valido ai sensi e per gli effetti dell'art. 4 della Legge 5.11.71 N°1086

Il Sindaco prenderà nota del presente attestato di deposito ai sensi dell'articolo 19 della Legge 02.02.74. N. 64 e disporrà il concorso di vigilanza di cui all'articolo 29.

Viene altresì demandato al Sindaco l'accertamento della compatibilità dell'intervento in ordine alle disposizioni contenute nelle Norme di Attuazione allegate ai Piani Stralcio di Bacino di cui alla D.G.R. N.1386 del 29.12.2004 pubblicata sul B.U.R.A. n. 8 del 04.02.2005 e D.G.R. n.422 del 23.03.2005 pubblicata sul B.U.R.A. n.53 Speciale dell'11.05.2005.



IL RESPONSABILE DEL PROCEDIMENTO

Geom. Gaetano Di Iorio



Associazione tra Enti Locali
per l'attuazione del Patto Territoriale Sangro-Aventino

Ente Capofila: COMUNE DI ATESSA

Via Nazionale - 66030 S.Maria Imbaro (Ch)-tel.0872-660320 Fax.0872-660321

Sito internet: www.sangroaventino.it

e-mail: suap@sangroaventino.it

PROVVEDIMENTO CONCLUSIVO N° 56 DEL 27/04/2016

Intervento in: ATESSA

Rif. (78744)

Il Responsabile del Procedimento

Vista la domanda presentata il 14/03/2016 prot. n° 3136, da: CANDELORO GILBERTO, nato a CASOLI il 12/01/1958 in qualità di legale rappresentante della ditta: ANXXA S.R.L. con sede legale in VIA ACQUAVIVA N°25 ATESSA (CH), per l'esecuzione dei lavori di AMPLIAMENTO E RICONVERSIONE D'USO DELLO STABILIMENTO ESISTENTE MEDIANTE INTERVENTI DI RISTRUTTURAZIONE INTERNA, RIPRISTINO DELLA VIABILITÀ DI ACCESSO E FACE-LIFTING DELLA FACCIATA ESTERNA insistente sull'area identificata catastalmente al:

Riferimenti Catastali

FoglioNCT	ParticellaNCT	FoglioNCEU	ParticellaNCEU	SubNCEU
1	4233	1	4233	

VISTI i disegni allegati alla domanda redatti dal tecnico ING SALVATORE GENNARO (SLVGNR53R01E435Z);

VISTA la documentazione presentata dal richiedente;

VISTO il D. L.gs 31/03/1998 n. 112;

VISTO il D.P.R. 160/2010 e successive modificazioni;

VISTI i seguenti atti istruttori e pareri tecnici comunque denominati dalle normative vigenti, con relative prescrizioni:

Elenco Pareri

Vincolo/Parere	Ente	Numero Protocollo	Data Protocollo
PARERE URBANISTICO	COMUNE DI ATESSA	7069	11/04/2016
IGIENE E SANITÀ PUBBLICA - IESP	AZIENDA SANITARIA LOCALE LANCIANO-VASTO-CHIETI (A.S.L.)	1576	14/04/2016
ATTIVITÀ RICADENTE NELL'AMBITO ASI	CONSORZIO ASI	875	21/04/2016

VISTE le disposizioni di legge, nazionali e regionali vigenti in materia urbanistica, edilizia, commercio, igiene, sicurezza del lavoro;

DATO ATTO

- che il richiedente ha assolto al pagamento delle tariffe e dei contributi, se e in quanto dovuti nella misura vigente,

Visto l'atto costitutivo dell'Associazione tra Enti Locali per l'attuazione del Patto Territoriale Sangro – Aventino, rogato in data 06.08.1998 al n° 1687 di Rep. e registrato a Lanciano il 10.08.1998 al n° 1127 Serie I°;

Salvi ed impregiudicati sempre gli eventuali diritti di terzi, dichiara concluso il procedimento e

AUTORIZZA

la ditta: ANXXA S.R.L. sopra generalizzata, ad eseguire i lavori descritti in premessa e ricadenti in Zona Industriale, del vigente strumento urbanistico del Comune di ATESSA, alle seguenti condizioni:

- che vengano rispettate le prescrizioni riportate negli atti istruttori e pareri surrichiamati ed allegati al presente provvedimento conclusivo;
- i lavori vengano iniziati entro un anno dalla data di rilascio del presente provvedimento, e vengano ultimati entro 3 (tre) anni dalla data di inizio;
- che prima dell'inizio dei lavori venga trasmessa copia della denuncia presentata al Servizio Attività Tecniche Territoriali di Chieti, con gli estremi di avvenuto deposito ai sensi dell'Art. 17 della Legge n. 64 del 2.02.1974 e art.2 LR 138/96, ovvero se non dovuto dichiarazione del progettista in tal senso.
- che prima dell'inizio dei lavori venga prodotto dichiarazione e codici della ditta esecutrice dei lavori necessari a questo Sportello per inoltrare la richiesta del D.U.R.C. (Documento Unico di Regolarità Contributiva), come previsto dalla vigente normativa;

Contro il presente provvedimento, ai sensi dell'art. 3 u.c. della legge 241/90, gli interessati possono proporre, entro il termine di 60 gg. decorrenti dalla data di notifica del presente atto, ricorso giurisdizionale al T.A.R. di Pescara, o entro 120 gg. ricorso straordinario al Presidente della Repubblica.

Santa Maria Imbaro, li 27/04/2016

Il Collaboratore Tecnico

Il Responsabile del Procedimento
Dott.ssa Antonella MARRA



Associazione tra Enti Locali per l'attuazione del p.to Sangro Aventino
Ente Capofila: Comune di Atessa
Via Nazionale, 66030 Santa Maria Imbaro (Ch) – Tel. 0872/660320 - Fax. 0872/660321
<http://www.sangroaventino.it> e-mail : suap@sangroaventino.it
SPORTELLO UNICO PER LE ATTIVITA' PRODUTTIVE



Pratica 78744

Spett.le
ANXXA SRL
c/o Ing. Gennaro Salvatore
pec: gennaro.salvatore@ingpec.eu

COMUNE DI ATESSA

OGGETTO: Provvedimento Conclusivo n.56 del 27/04/2016 per i lavori di “AMPLIAMENTO E RICONVERSIONE D'USO DELLO STABILIMENTO ESISTENTE MEDIANTE INTERVENTI DI RISTRUTTURAZIONE INTERNA, RIPRISTINO DELLA VIABILITÀ DI ACCESSO E FACE-LIFTING DELLA FACCIATA ESTERNA”
Rilascio proroga per ultimazione dei lavori.

In relazione alla richiesta pervenuta mezzo pec in data 05/06/2019, acquisita al prot. n. 12179, rilevato che i lavori sono stati iniziati in data 08/06/2016, si rilascia, ai sensi e per gli effetti di cui all'art. 15 del D.P.R. 380/01 nel testo in vigore e tenuto conto delle giustificazioni addotte, l'assenso alla proroga del termine dei lavori di cui al Provvedimento Conclusivo n. 56 del 27/04/2016 sino 07/06/2021.

Distinti saluti.

Il Responsabile del Procedimento

Il Responsabile del Procedimento
Avv. Andrea Filippini
Filippini ANDR
2019.06.08-16:14:40
Signer:
CN=FILIPPINI ANDREA
C=IT
2.5.4.6-TINIT-FLPNDR@D.
2.5.4.42-ANDREA
Public key:
RSA/2048 bits

Bonifico SEPA

Ordinante

Cliente: BRWFV-ANXXA S.R.L.
Banca: UNICREDIT SPA
Rapporto: IT60D0200815404000103926542

Dettagli file

ID Supporto: SEPA1910241018877590
Importo: 40,00 EUR
Ordini: 1
Stato: Inviato (in attesa di conferma)

Attributi per tutte le transazioni del file

Debitore effettivo:	---	Paese del Debitore Effettivo:	---
Priorità:	NO	Invio esito all'ordinante:	NO
Causale Bancaria:	---	Data Esecuzione:	24/10/2019

Bonifico SEPA - Transazioni ID Supporto: SEPA1910241018877590 - Rapporto: IT60D0200815404000103926542

Importo

S.U.A.P.
IBAN: IT50A0896877570000000343414 Cod. BIC/Swift:

Riferimenti: DIRITTI SEGRETERIA SUAP
Causale Bancaria: SUPP - Transazione relativa al pagamento verso fornitori
Identificativo Operazione: 2019-10-24 10:43:35.052

40,00

“Relativa alla PROROGA del P.C. n°56 del 27/04/2016 in testa alla DITTA ANXXA SRL”

per i lavori di:

AMPLIAMENTO E RICONVERSIONE D'USO DELLO STABILIMENTO ESISTENTE
MEDIANTE INTERVENTI DI RISTRUTTURAZIONE INTERNA, RIPRISTINO DELLA
VIABILITA' DI ACCESSO E FACE-LIFTING DELLA FACCIATA ESTERNA ESISTENTE

Data 05/11/2019

