


S. P. n° 8 del Salinello

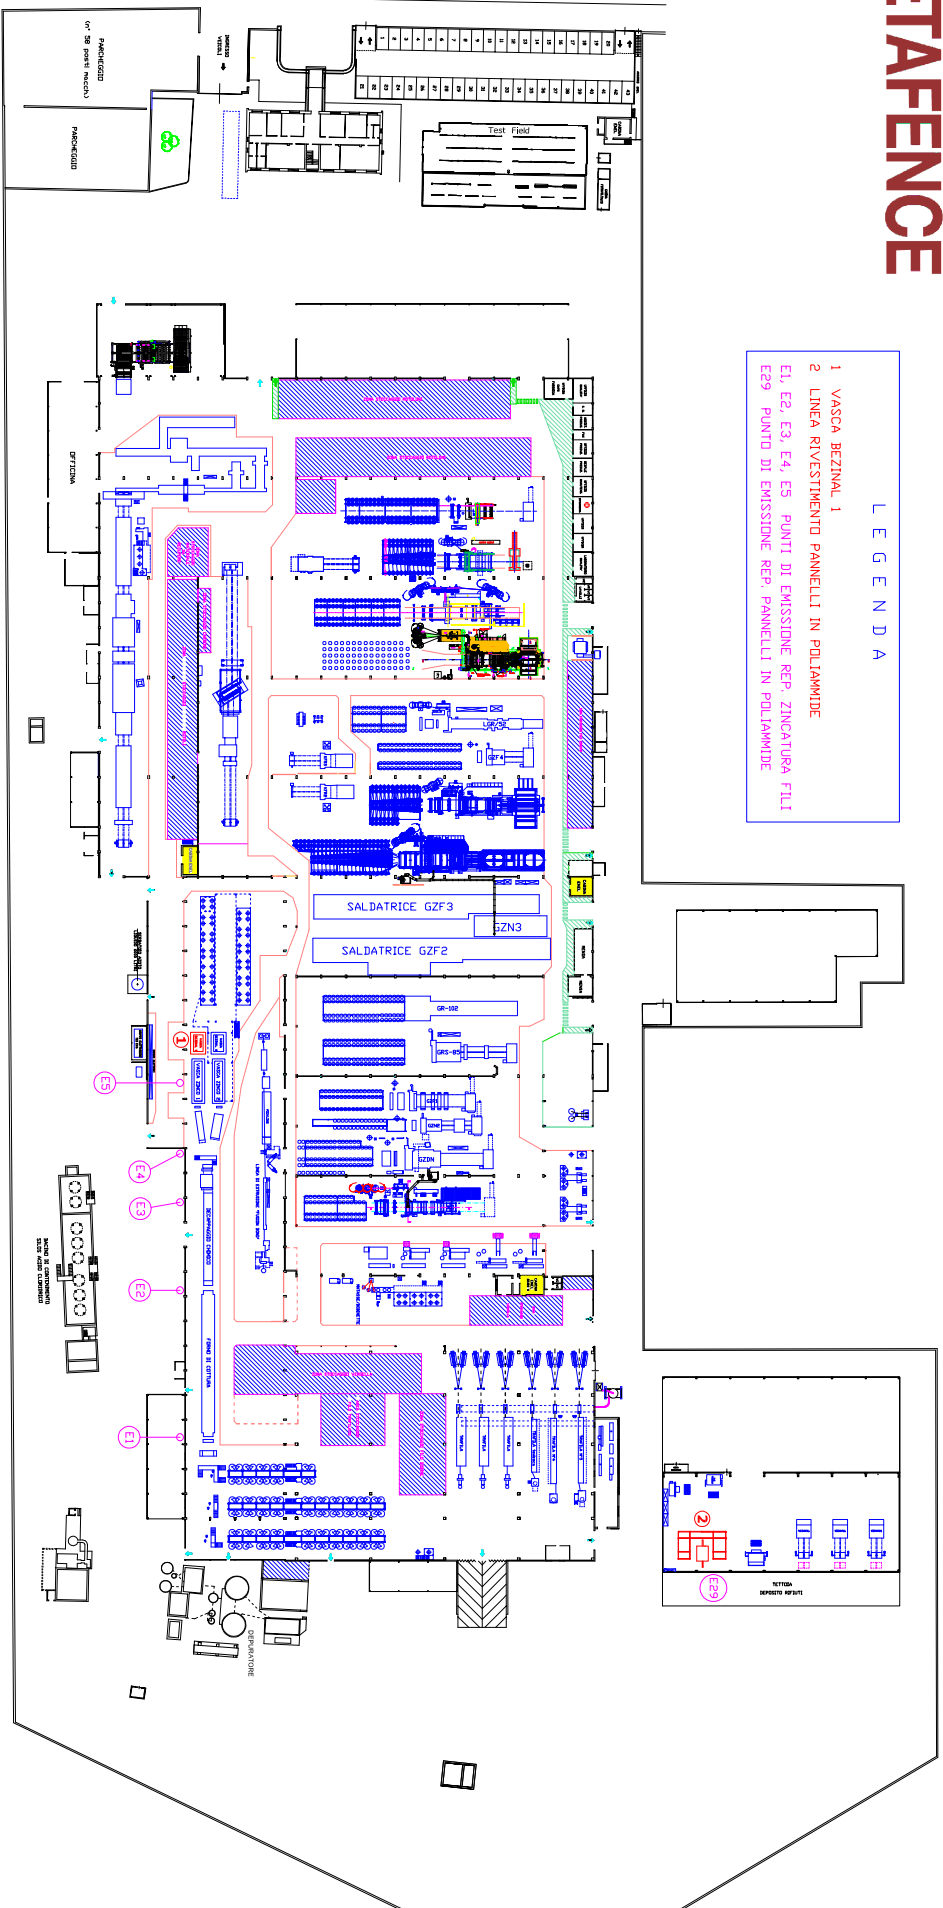

PLANIMETRIA GENERALE DIFICID INDUSTRIALE "BETAFENCE Italia S.p.A."

< POST MODIFICHE >