




SITUAZIONE ANTE-OPERAM SCALA 1:500

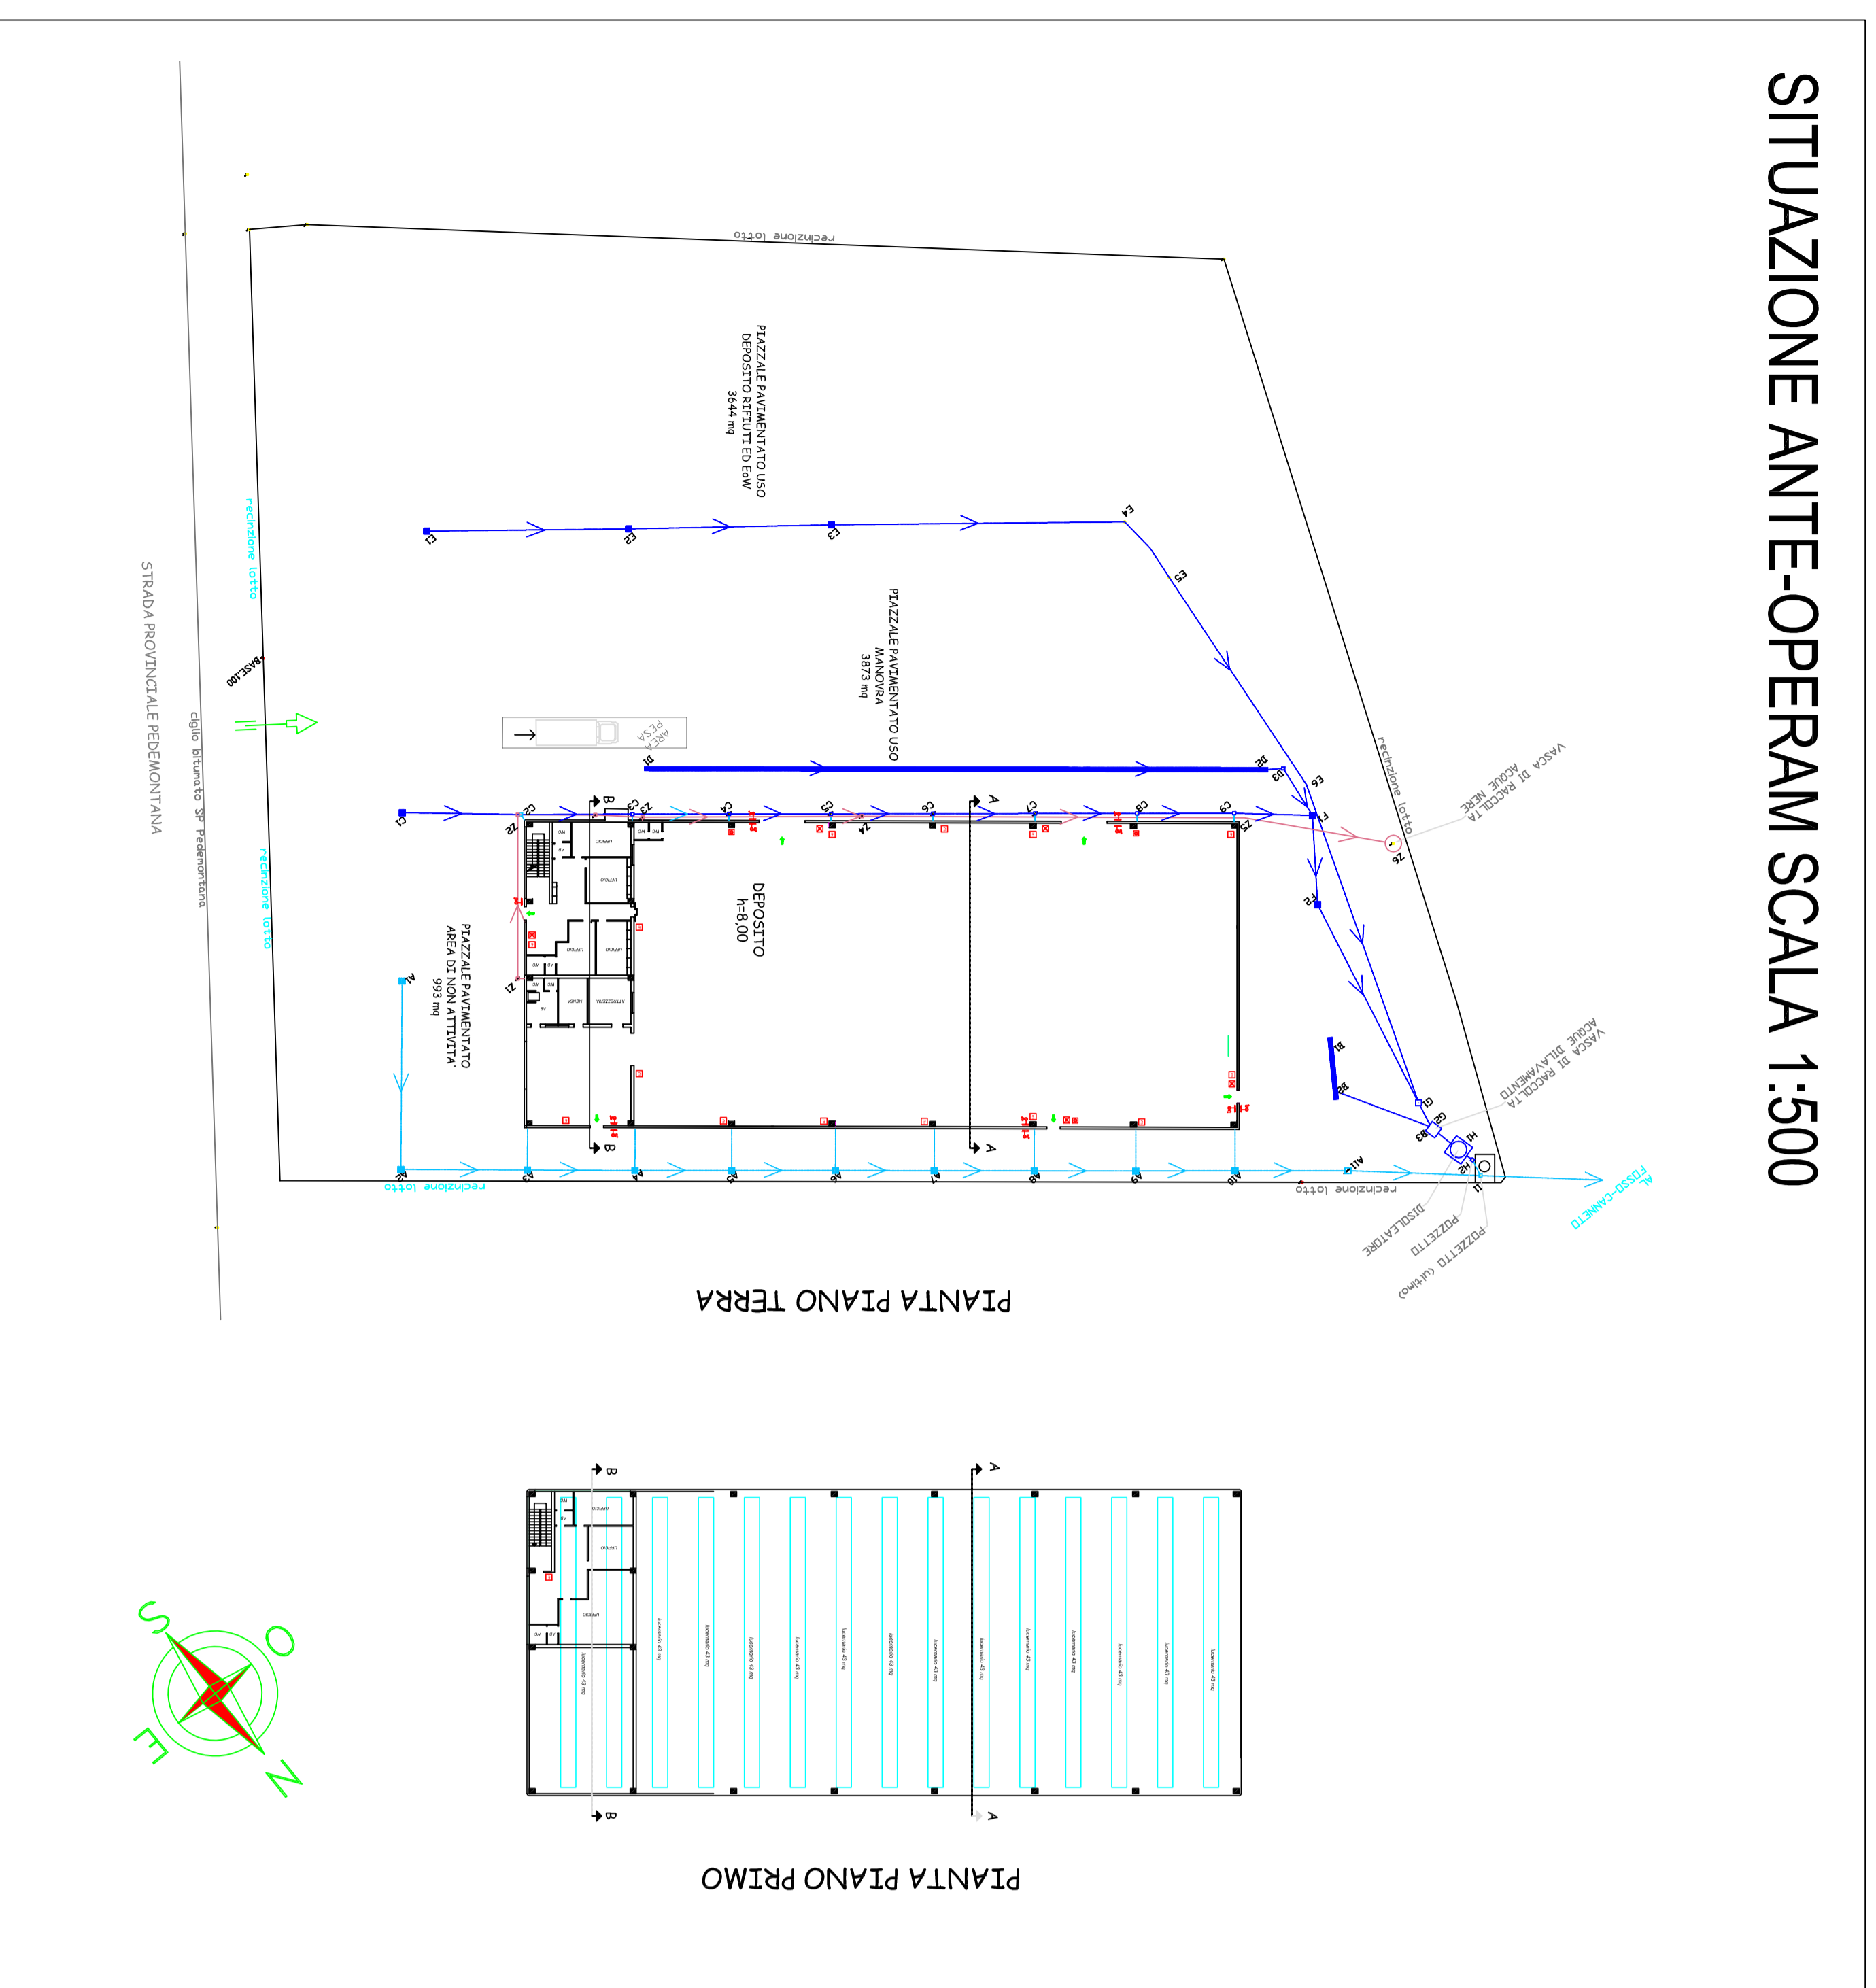


SITUAZIONE POST-OPERAM SCALA 1:500

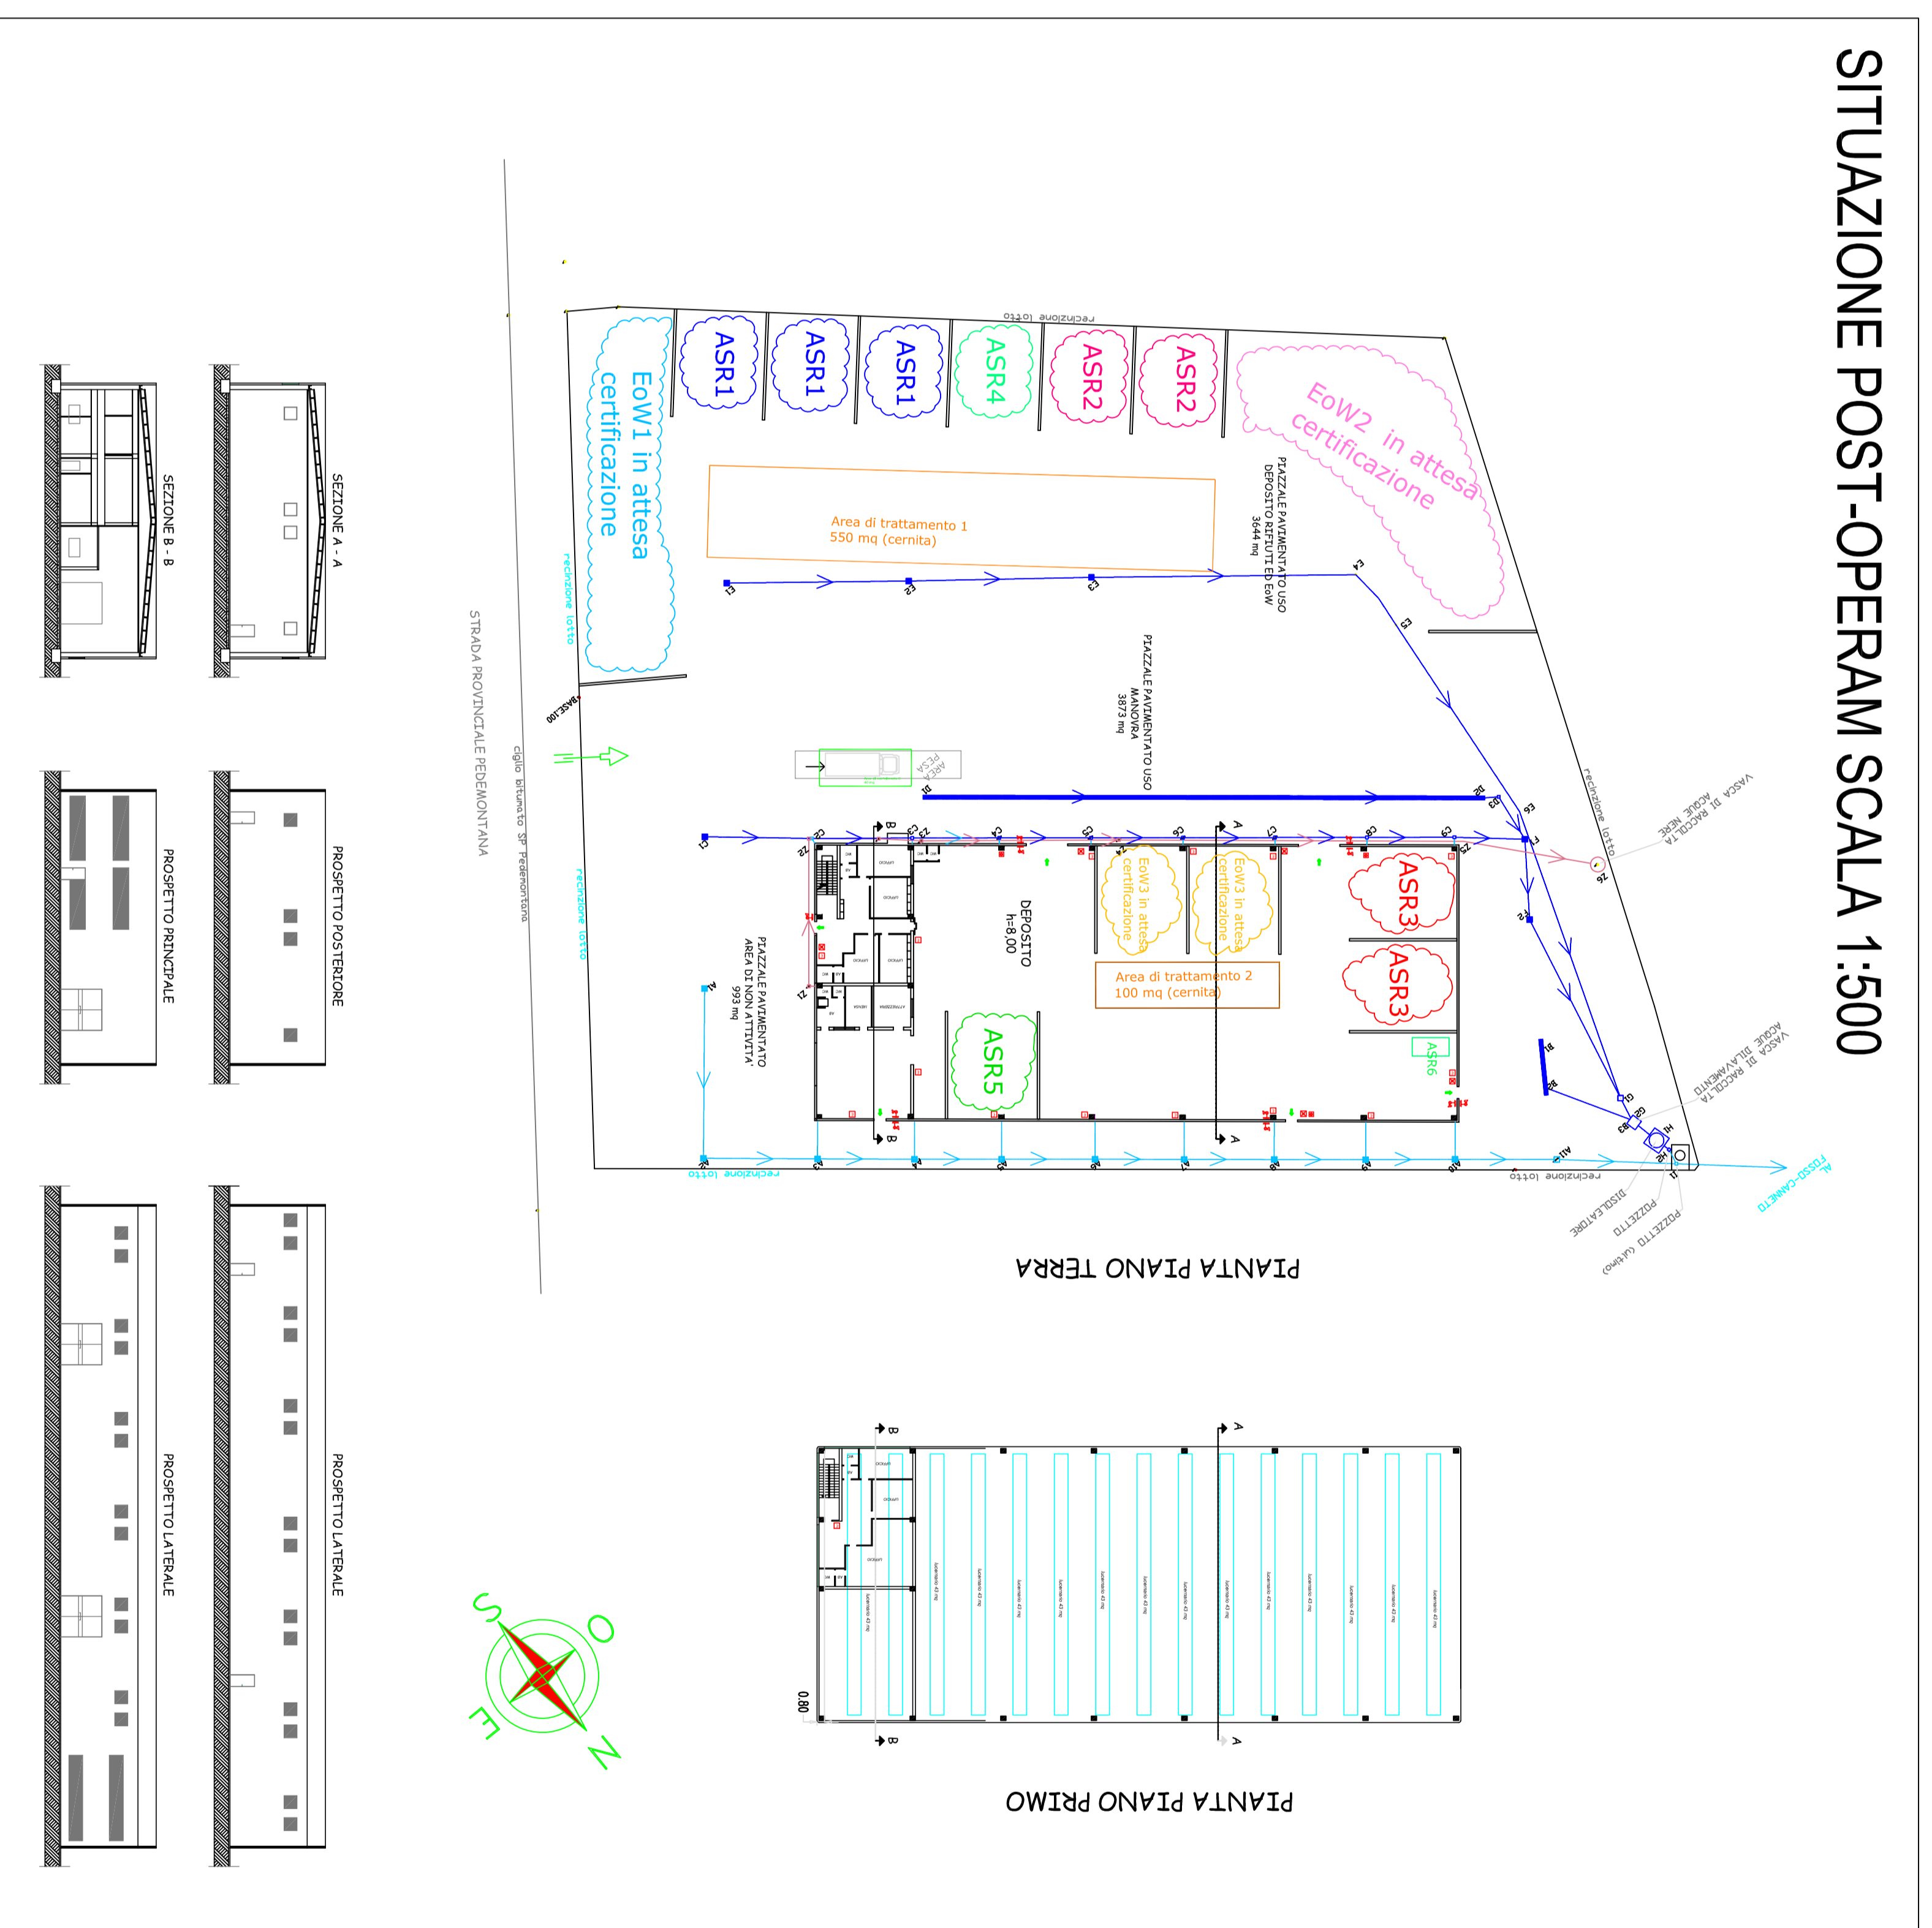

PLANIMETRIA GENERALE SCALA 1:2000

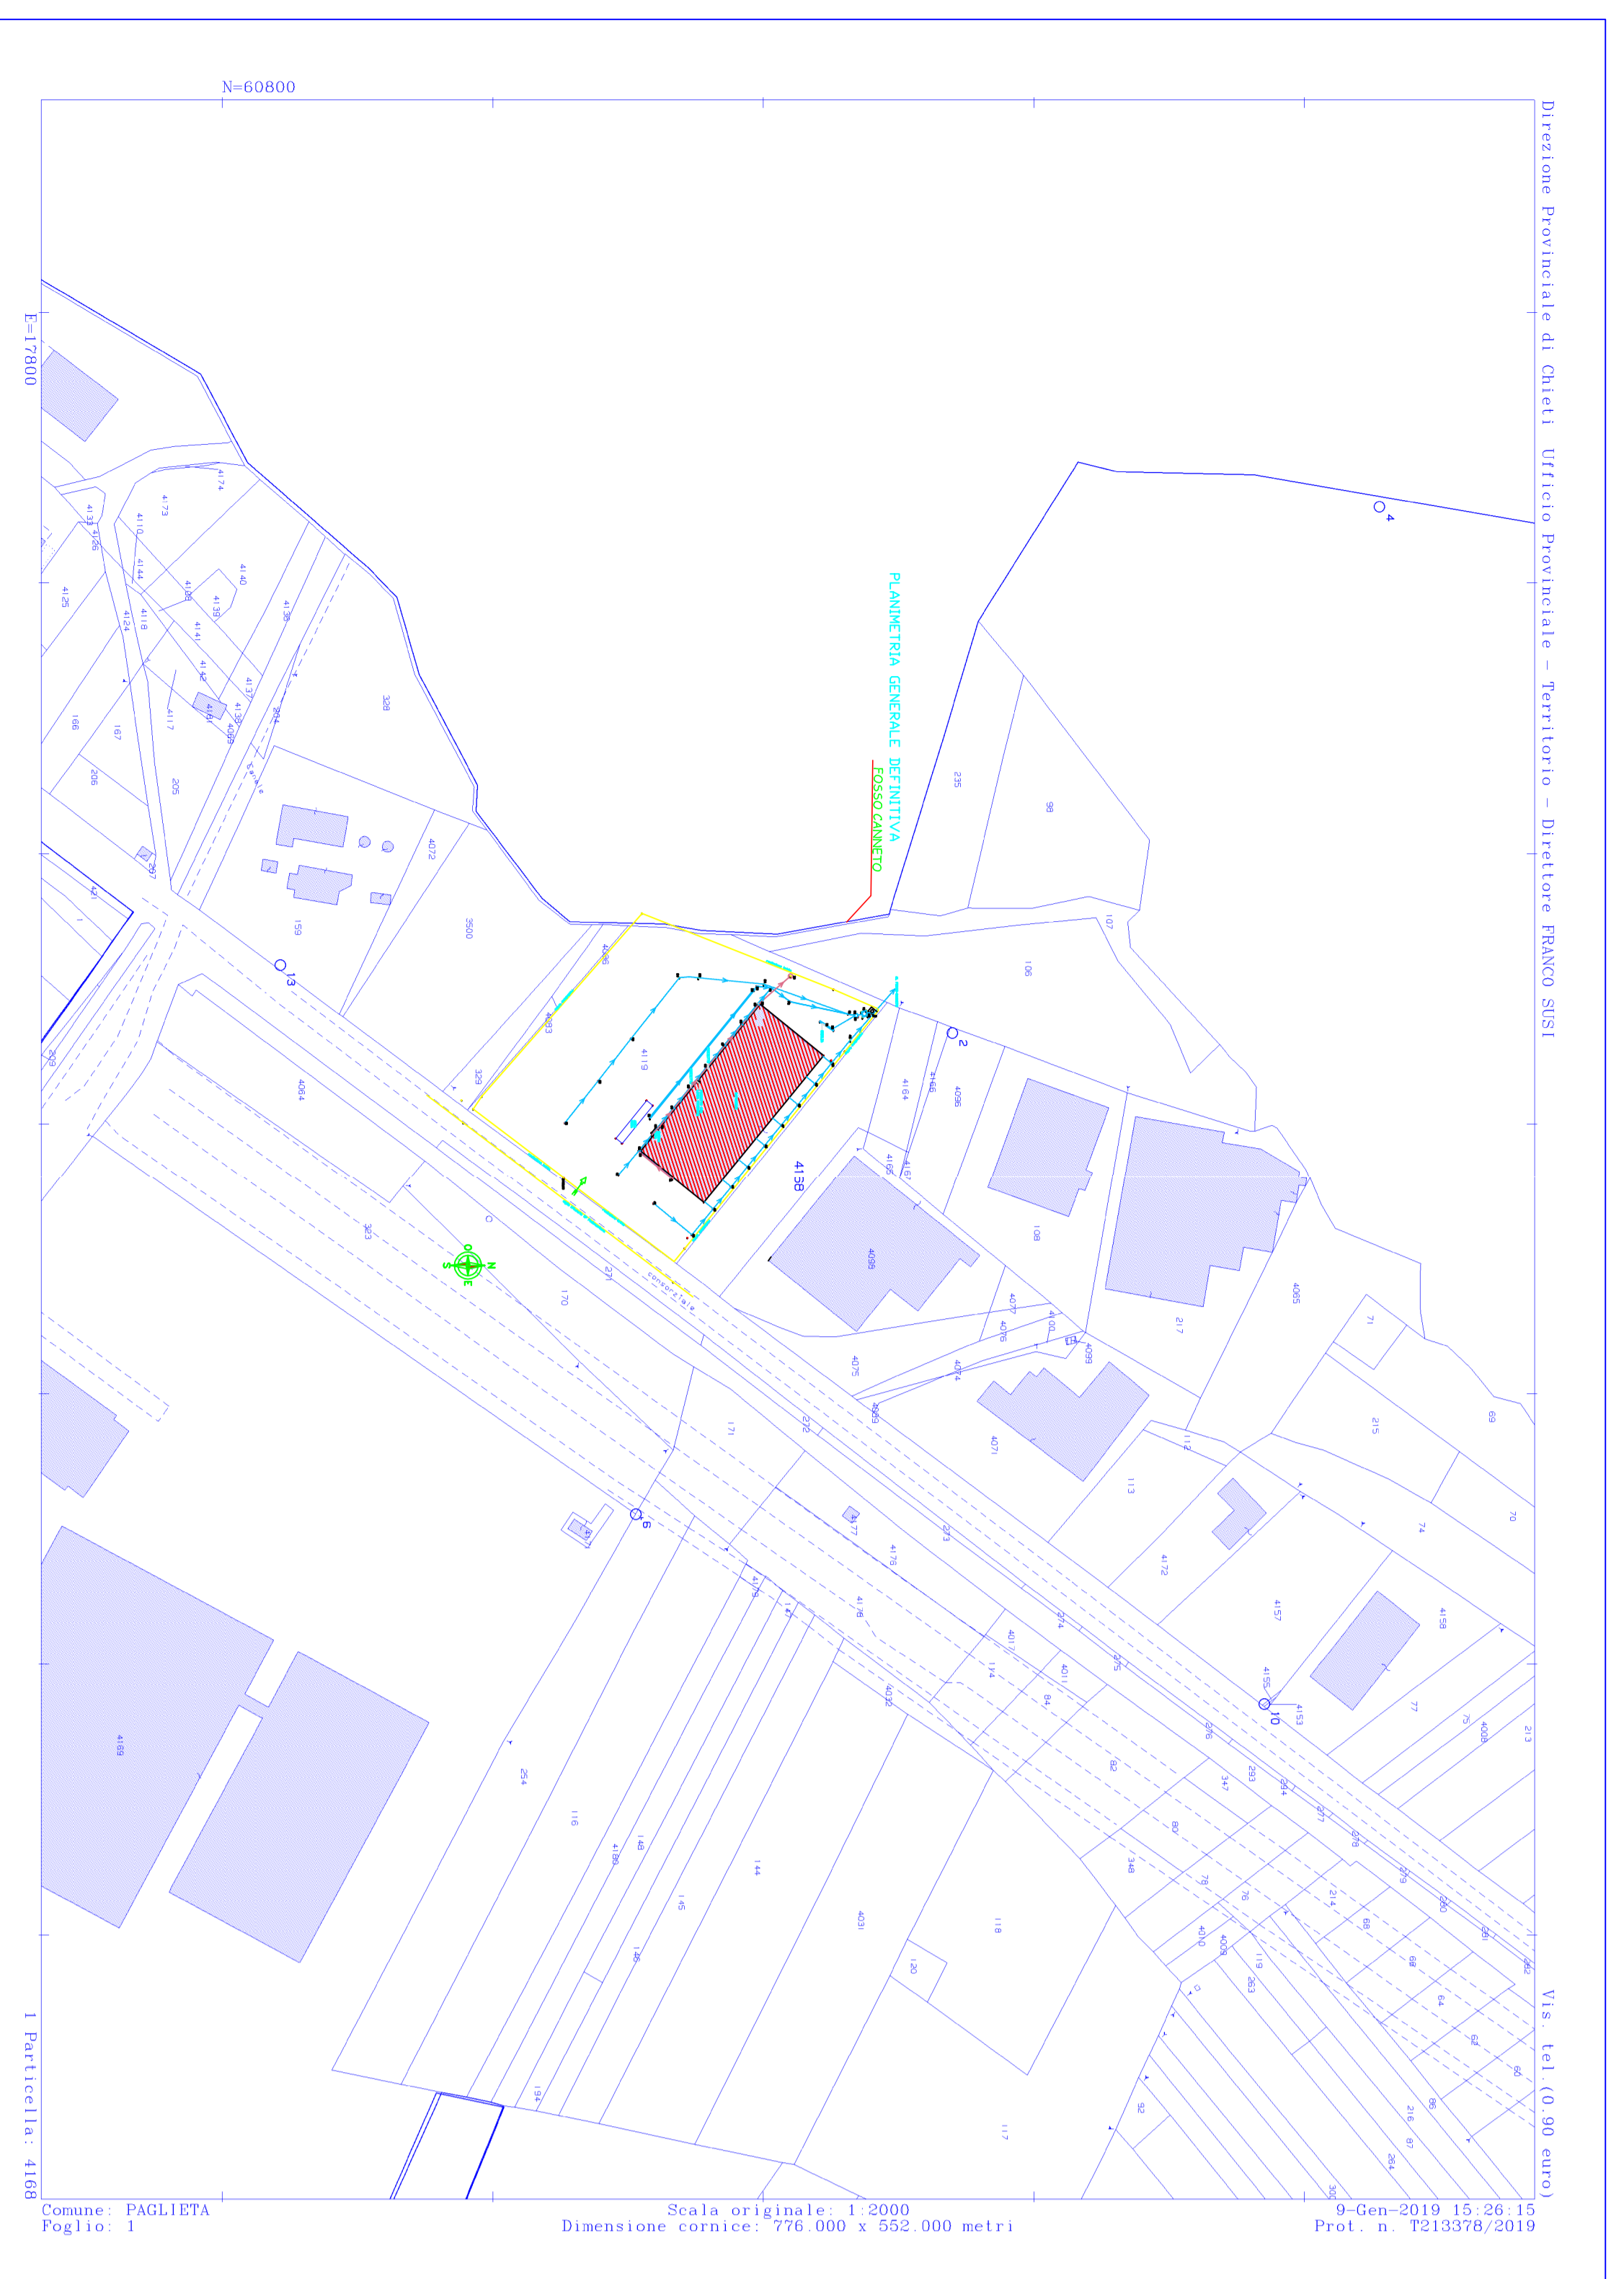

AEROFOTOGRAMMETRICO SCALA 1:2000

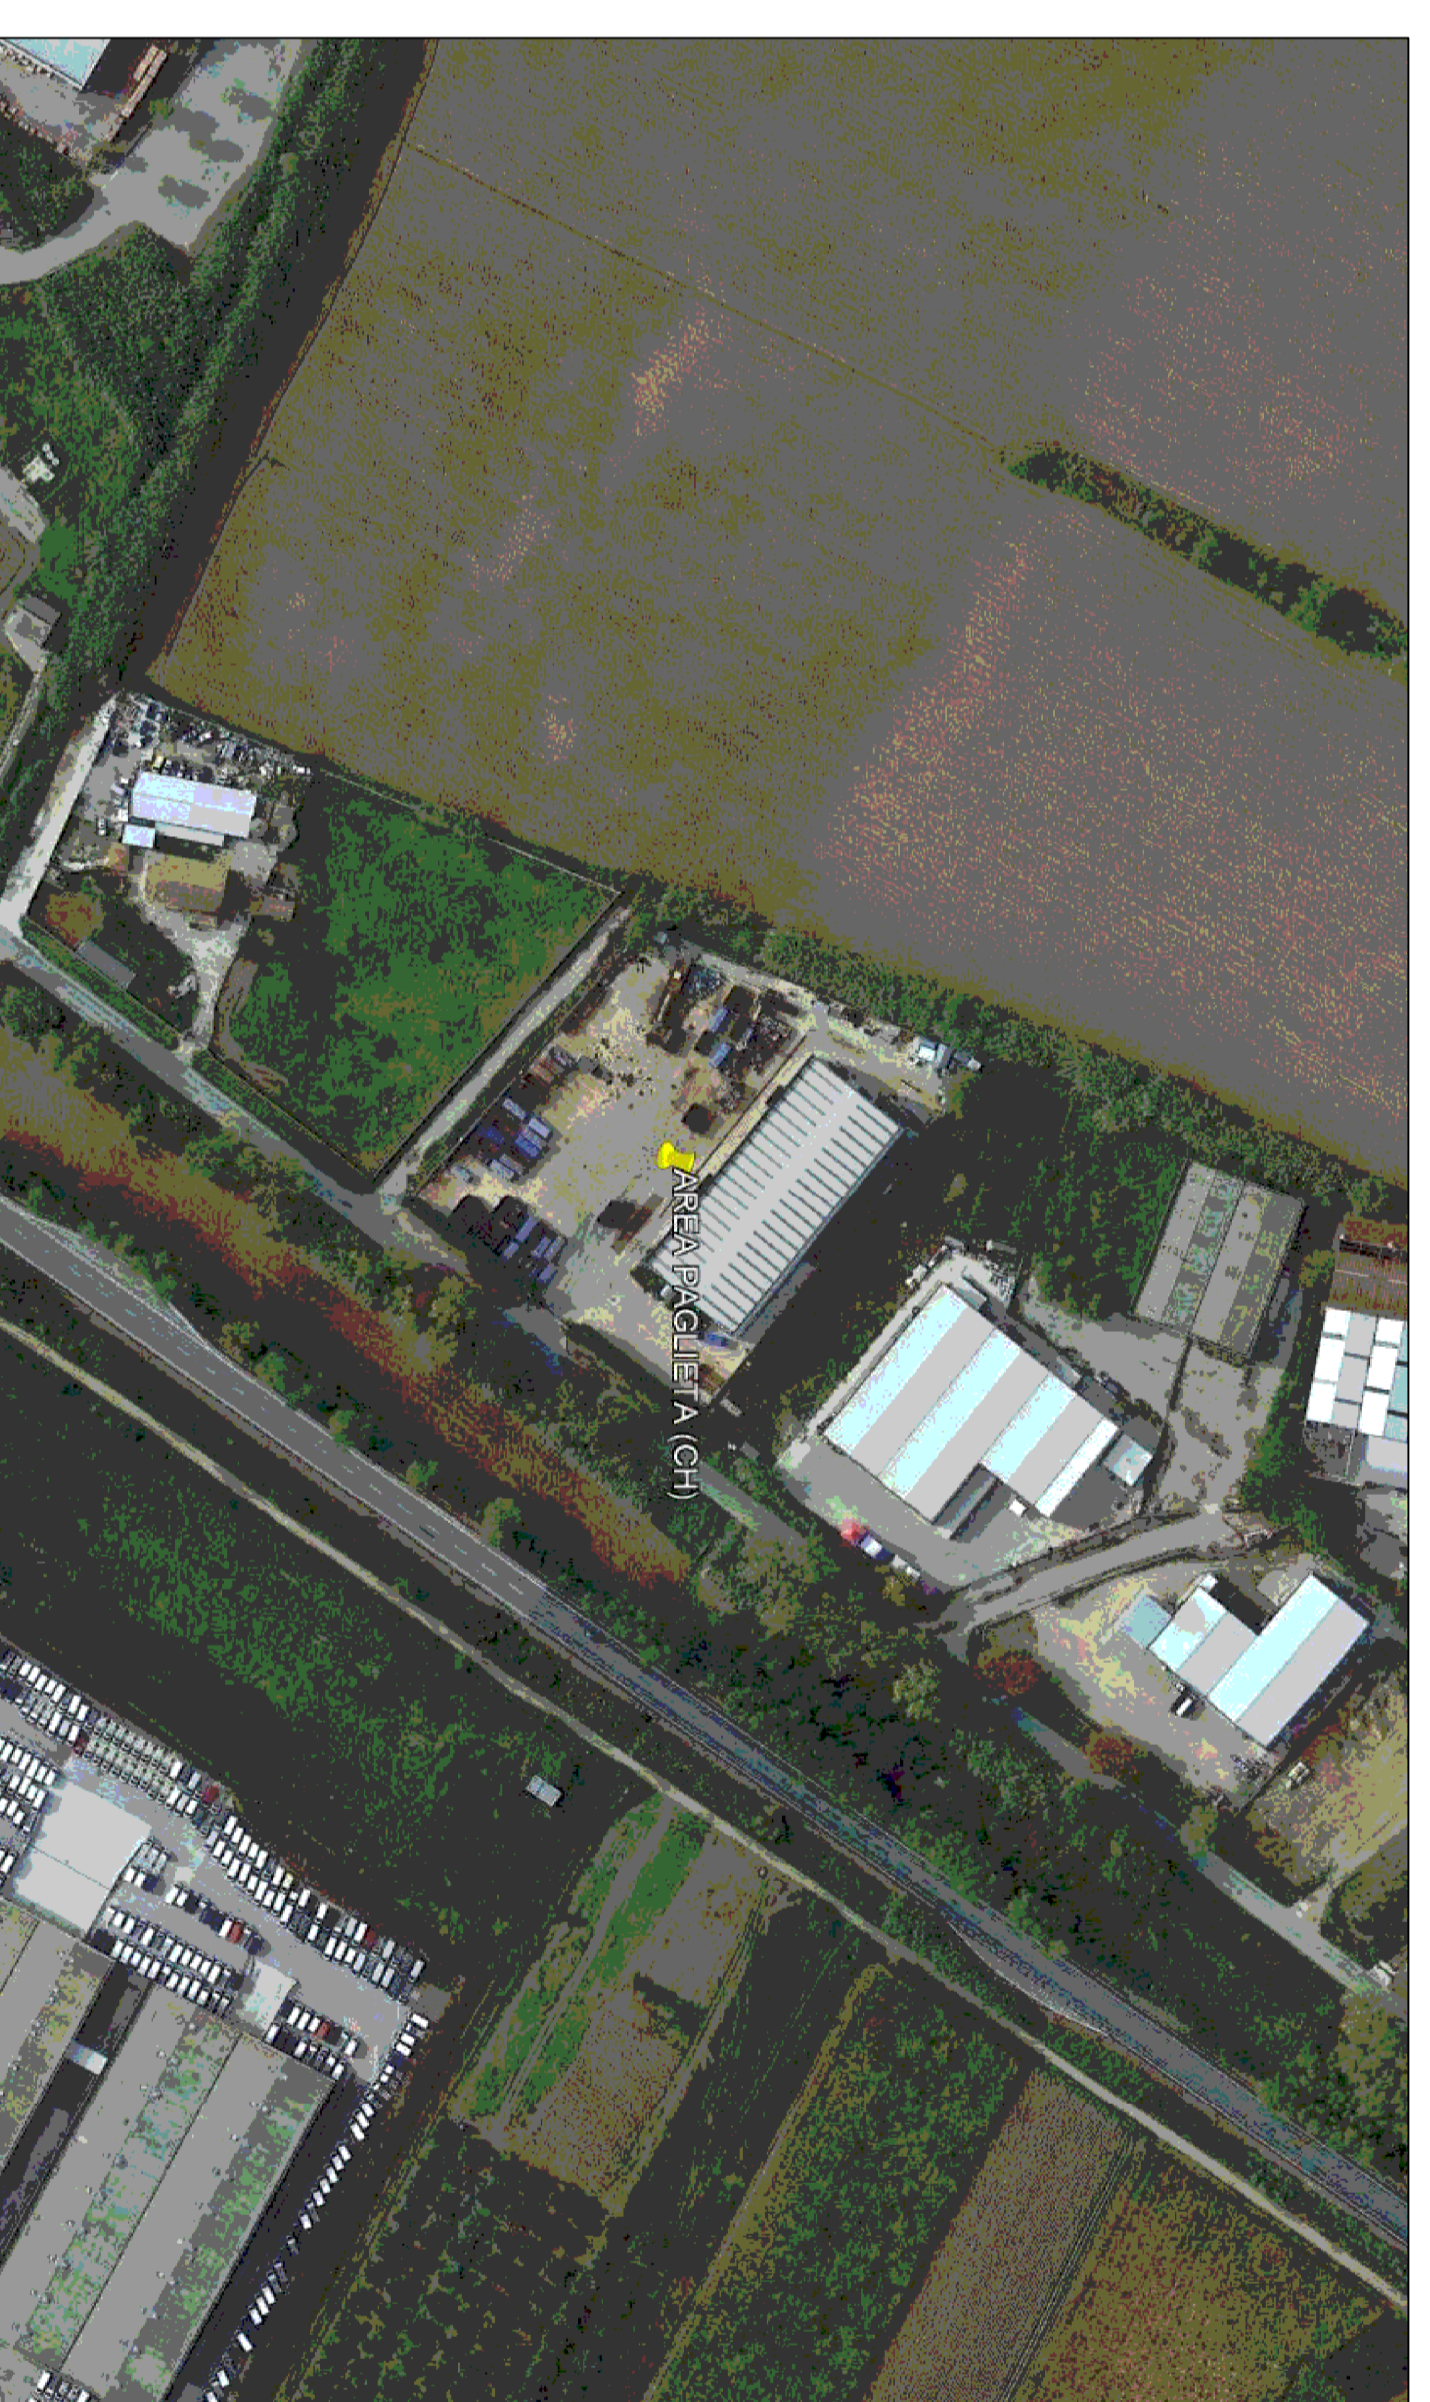

P.R.G. SCALA 1:2000



Zone di uso Pubblico e di Interesse Collettivo

Zone Artigianali - Industriali di espansione D5 (P.I.P.)


Catasto terreni : N.C.T. Fg. 1 mapp. 4119

Inserimento P.R.G. :

Committente : 030FER S.R.L.


Data : Aprile 2020

Scala : varie

Oggetto : Elaborato grafico

Disegnato :
Nome Fir: Elaborati grafici rev.00

Descrizione : Planimetria, piante, sezioni e prospetti

Elaborato cartografico da:

