


ALLEGATO 6
LAYOUT IMPIANTO 1:200

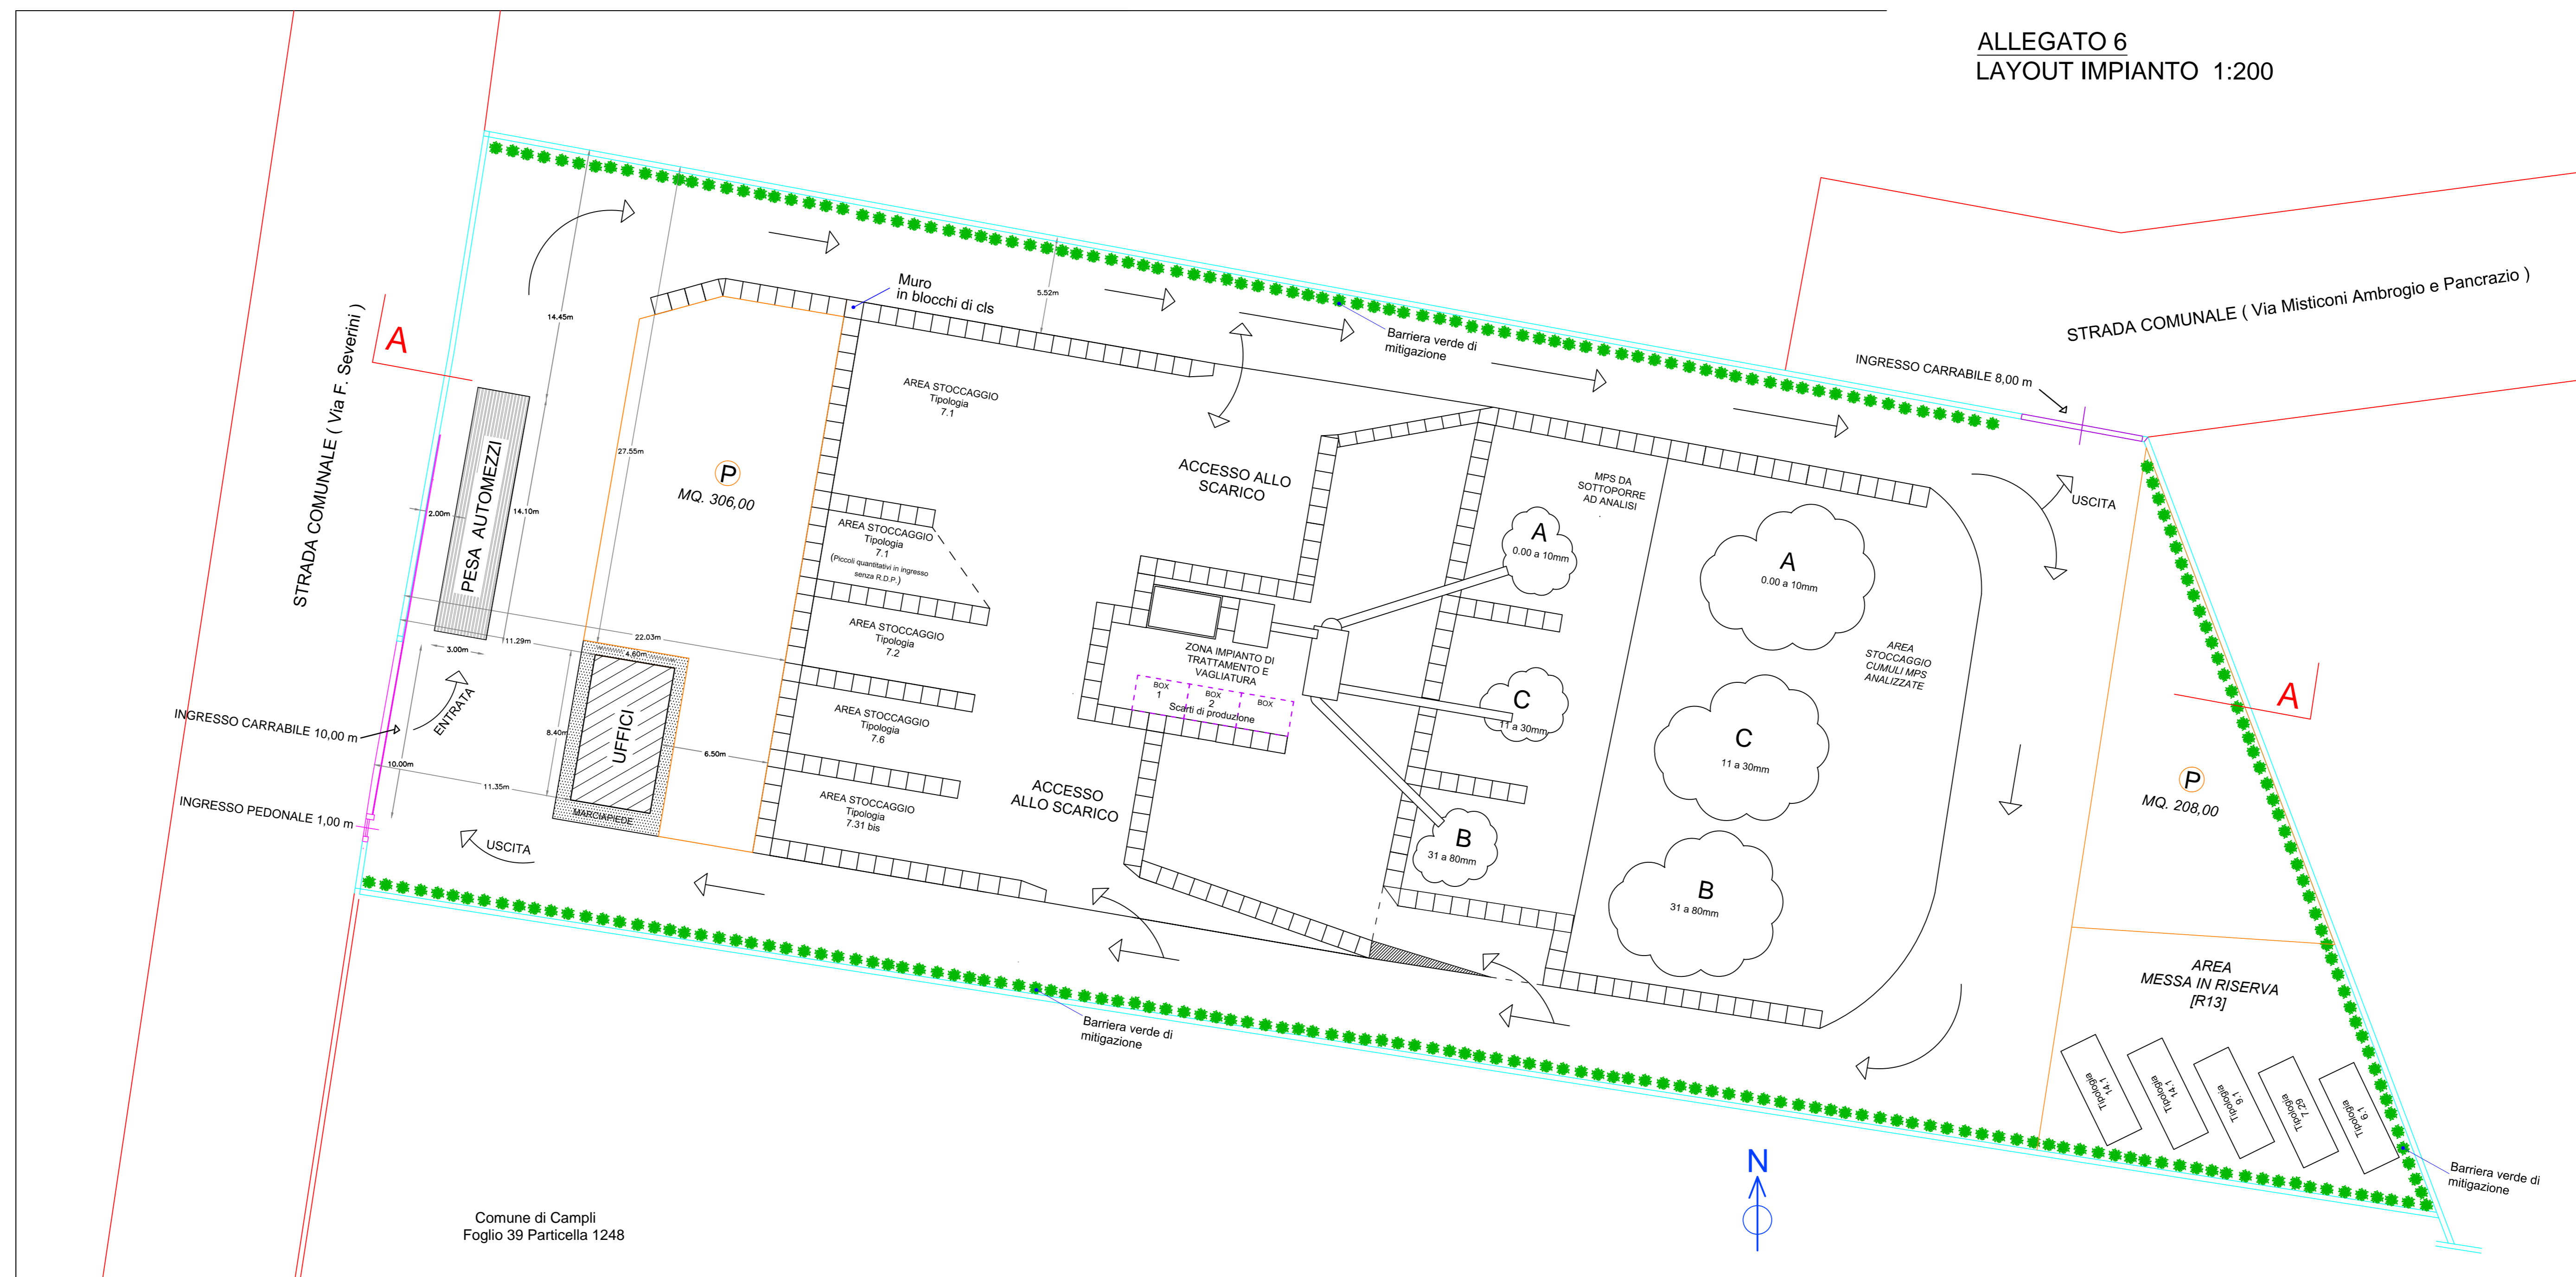

Comune di Campi
Foglio 39 Particella 1248

SO.GE.A. SRL
Via F. Severini, 2
Zona Industriale Campovalano
64012 CAMPLI (PE)
P.Iva: 01981510678

ORDINE DEGLI INGEGNERI - TERAMO
254
CATTINI dott. QUINTINO
INGEGNERE